პროექტი

ქალაქ თბილისის მუნიციპალიტეტის საკრებულო

განკარგულება №

---ივნისი 2022 წელი

ქალაქ თბილისში, ვაკის რაიონში, წყნეთში, ნუშის ბაღების ქუჩასთან მდებარე უსახელო ქუჩისთვის ნაძვების სახელის მინიჭების შესახებ

საქართველოს ორგანული კანონის - "ადგილობრივი თვითმმართველობის კოდექსი" 68-ე მუხლის პირველი პუნქტის „გ" ქვეპუნქტის, „მუნიციპალიტეტის ადმინისტრაციულ საზღვრებში მდებარე გეოგრაფიული ობიექტების სახელდების წესის დამტკიცების შესახებ", საქართველოს მთავრობის 2015 წლის 1 ივნისის №239 დადგენილებისა და „ქ.თბილისის მუნიციპალიტეტის ადმინისტრაციულ საზღვრებში მდებარე გეოგრაფიული ობიექტების სახელდების წესის დამტკიცების შესახებ", ქ.თბილისის მუნიციპალიტეტის საკრებულოს 2015 წლის 16 ივნისის №14-59 დადგენილების თანახმად, ქ.თბილისის მუნიციპალიტეტის საკრებულომ დაადგინა:

1. ვაკის რაიონში, წყნეთში, ნუშის ბაღების ქუჩასთან მდებარე უსახელო ქუჩას მიენიჭოს ნაძვების სახელი, თანდართული რუკის თანახმად.

2. ქ.თბილისის მუნიციპალიტეტის მერიამ, ოთხი თვის ვადაში, უზრუნველყოს ამ განკარგულების შესასრულებლად საჭირო ღონისძიებების განხორციელება.

3. განკარგულება, ერთი თვის ვადაში, შეიძლება გასაჩივრდეს თბილისის საქალაქო სასამართლოს ადმინისტრაციულ საქმეთა კოლეგიაში (მისამართი: ქ. თბილისი, დავით აღმაშენებლის ხეივანი, №64).

საკრებულოს თავმჯდომარე გიორგი ტყემალაძე

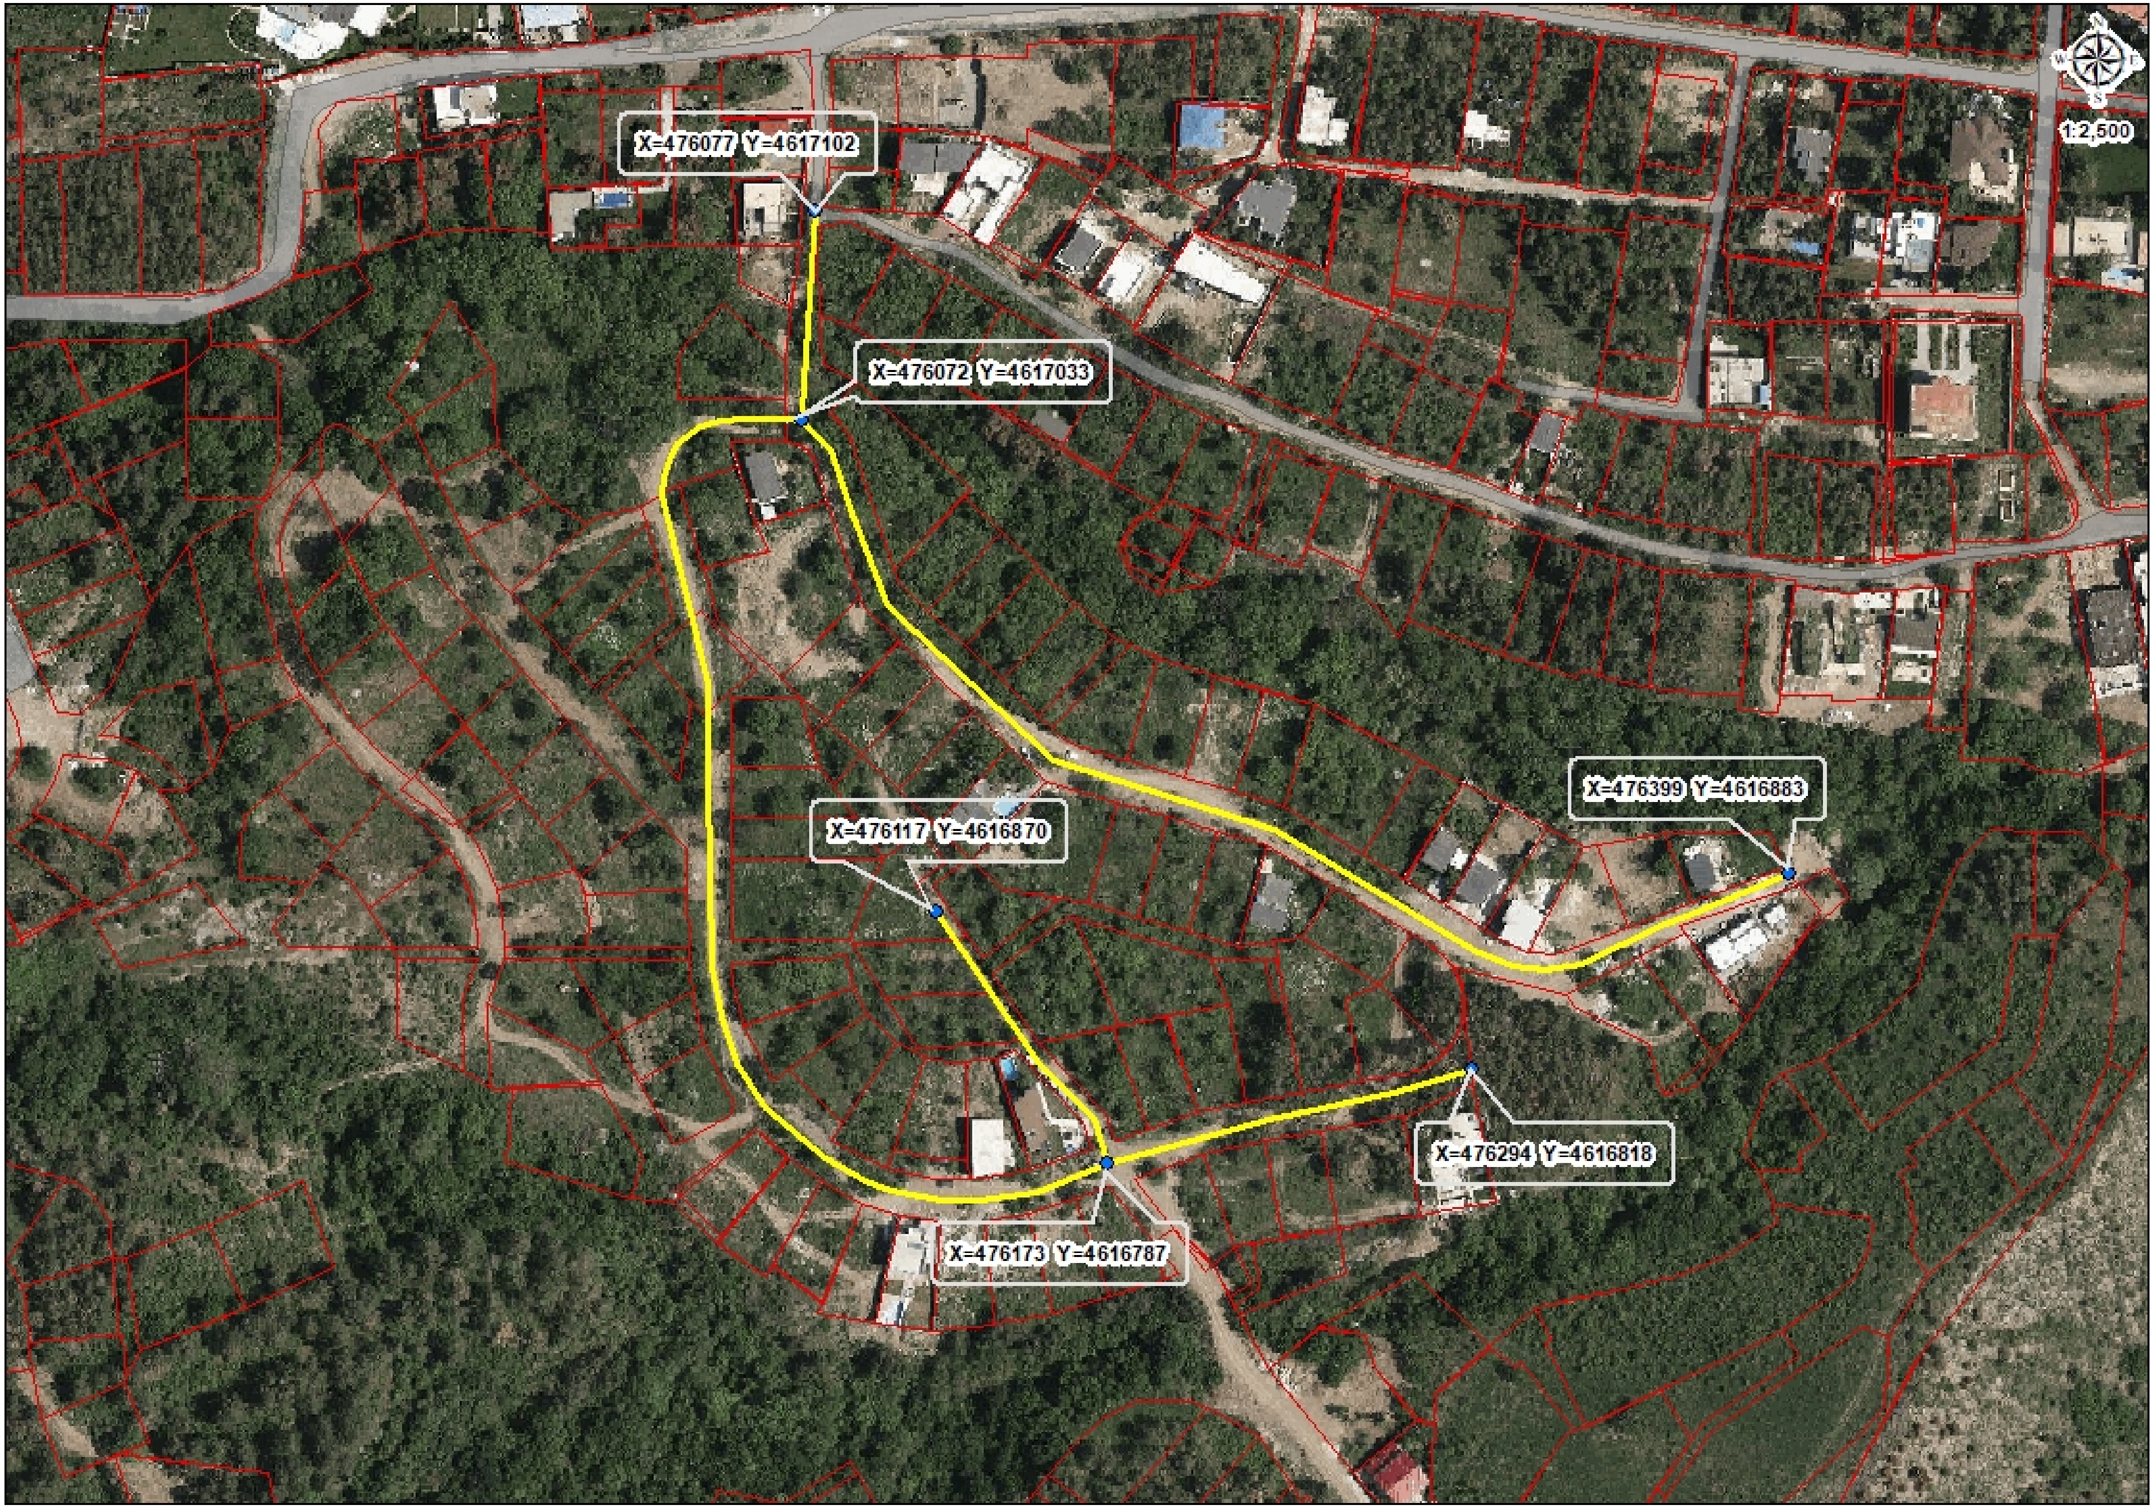
1:2,500
X=476077 Y=4617102
X=476072 Y=4617033
X=476117 Y=4616870
X=476173 Y=4616787
X=476294 Y=4616818
X=476399 Y=4616883

ქ. თბილისის მუნიციპალიტეტის საკრებულოს

სახელდებისა და სიმბოლიკის კომისიის

თავ-რე ქ-ნ ნინო ვარდოსანიძე

მოქ. ნაირა ხიზანიშვილი „ნუცას ბაღის" სათემო სახლის

მცხ. ქ.თბილისი ხიდაშელის N7 125

ტელ. 599 22 26 20

პ/ნ 01 01 500 2031

khizanishvilinaira@gmail.com

გ ა ნ ც ხ ა დ ე ბ ა

მოგახსენებთ, რომ ქ. თბილისში, დაბა წყნეთი ქ.ნ. „ნუცას ბაღის" ტერიტორიაზე მდებარეობს განათლების რესურსის ფონდი – ქ. თბილისის მუნიციპალიტეტის საკრებულოს განკარგულება № 410 07.09.2021წელი ... ბიბლიოთეკის ორგანიზების ცენტრი. ხოლო „ნუცას ბაღში" სათემო ბიბლიოთეკის სტატუსი მიენიჭა ქ. თბილისის მუნიციპალიტეტის ადმინისტრაციის და ერთიანი განვითარების სააგენტოს ბრძანება N 16-0121194402 13.07.2021წელი. ... სათემო ბიბლიოთეკის სტატუსი მიენიჭა ს.ა. ... საჯარო სამართლის იურიდიული პირის ... N AA1A82101824212 13.07.2021წ.

ყოველივე ზემოთ აღნიშნულიდან გამომდინარე, გთხოვთ, ქ.თბილისში დაბა წყნეთში ქ.ნ. „ნუცას ბაღი"-ში არსებულ ... სათემო სახლი. ... და ... სახელი. ... კომისიის ...

დანართი: 4-ფურცელი 11.02.2022წ განმც. ნ.ხიზანიშვილი

თბილისში, წყნეთში ნუშის ბაღების ტერიტორიაზე, ნაკვეთების (ს.კ. :
01.20.01.010.002, 01.20.01.010.003, 01.20.01.010.023, 01.20.01.010.025, 01.20.01.010.036,
01.20.01.010.042, 01.20.01.010.043, 01.20.01.010.047, 01.20.01.010.052, 01.20.01.010.055,
01.20.01.010.060, 01.20.01.010.067, 01.20.01.010.068, 01.20.01.010.079, 01.20.01.010.080,
01.20.01.010.081, 01.20.01.010.082, 01.20.01.010.083, 01.20.01.010.084, 01.20.01.010.085,
01.20.01.010.087, 01.20.01.010.090, 01.20.01.010.096, 01.20.01.010.097, 01.20.01.010.098,
01.20.01.010.099, 01.20.01.010.108, 01.20.01.010.109, 01.20.01.010.111, 01.20.01.010.113,
01.20.01.010.114, 01.20.01.010.115, 01.20.01.010.116, 01.20.01.010.120, 01.20.01.010.130,
01.20.01.010.137, 01.20.01.010.138, 01.20.01.010.171, 01.20.01.010.174, 01.20.01.010.180,
01.20.01.010.182, 01.20.01.010.192, 01.20.01.010.197, 01.20.01.010.198, 01.20.01.010.224,
01.20.01.010.302, 01.20.01.010.303, 01.20.01.010.318, 01.20.01.010.327, 01.20.01.010.349,
01.20.01.010.350, 01.20.01.010.355, 01.20.01.010.359, 01.20.01.010.402, 01.20.01.010.408,
01.20.01.010.426, 01.20.01.010.428, 01.20.01.010.429, 01.20.01.010.438, 01.20.01.010.458,
01.20.01.010.465, 01.20.01.010.467, 01.20.01.010.469, 01.20.01.010.472, 01.20.01.010.473,
01.20.01.010.439, 01.20.01.010.437, 01.20.01.117.154.)

საგზაო მოძრაობის ორგანიზების სქემა.

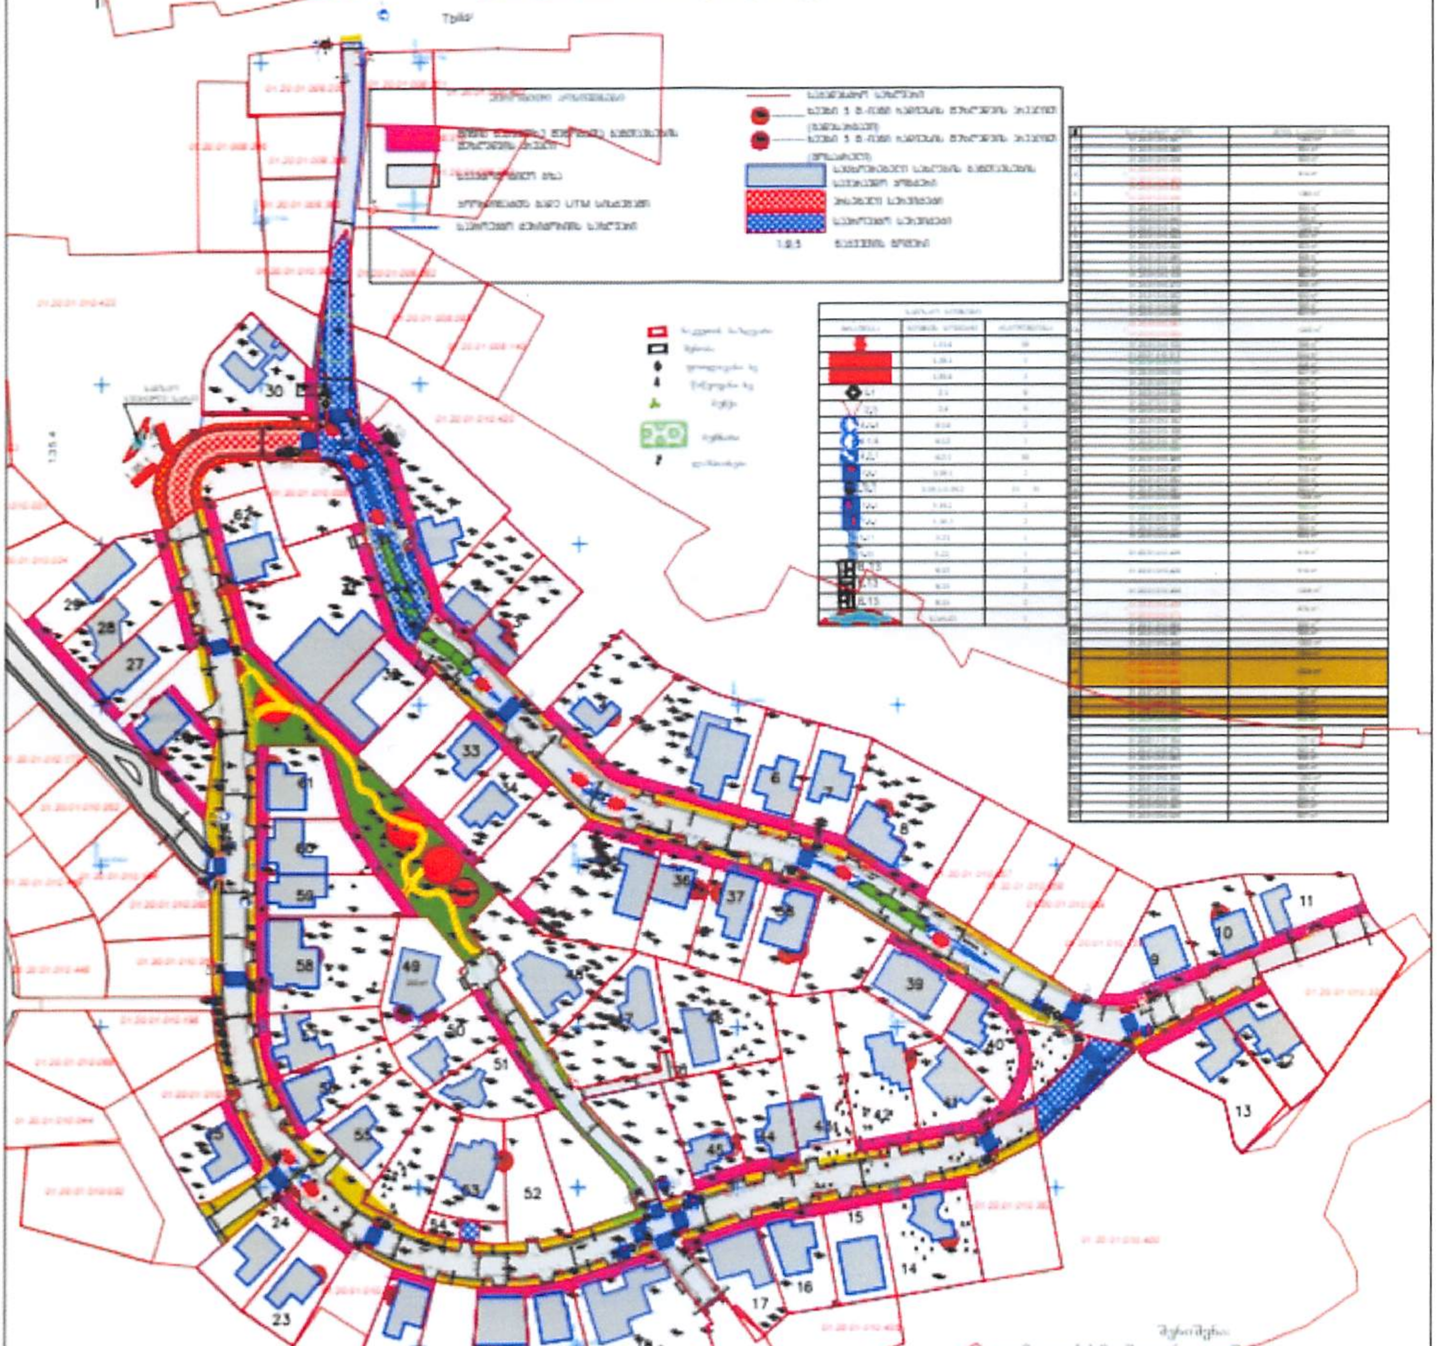

შენიშვნა:

1. ... 15.0 მ. ... 12 %. ... 3.5მ

შეადგინა ტელ. 551 37 14 41

მ. 1:1500

ქალაქ თბილისის მუნიციპალიტეტის საჯარო სამართლის იურიდიული პირი – ქალაქ თბილისის მუნიციპალიტეტის ტრანსპორტისა და ურბანული განვითარების სააგენტო

წერილის ნომერი: **16-0121194402**
თარიღი: **13/07/2021**
პინი: **5958**

ადრესატი: პაატა ხერუმაშვილი
პირადი ნომერი: 31001008335
მისამართი: დიდი დიღომი მირიან მეფის 103

გადაამოწმეთ: **document.municipal.gov.ge**

ბატონო პაატა,

თქვენი მ/წლის 12 ივლისის განცხადების (მერიაში რეგისტრაციის №19/01211933801-16; 12.07.2021წ.) პასუხად, რომელიც შეეხება ქ.თბილისში, დაბა წყნეთში, ე.წ. "ნუშის ბაღი"-ის ტერიტორიაზე არსებულ მიწის ნაკვეთებზე (ს/კ: 01.20.01.010.002, 01.20.01.010.003, 01.20.01.010.023, 01.20.01.010.025, 01.20.01.010.036, 01.20.01.010.042, 01.20.01.010.043, 01.20.01.010.047, 01.20.01.010.052, 01.20.01.010.055, 01.20.01.010.060, 01.20.01.010.067, 01.20.01.010.068, 01.20.01.010.079, 01.20.01.010.080, 01.20.01.010.081, 01.20.01.010.082, 01.20.01.010.083, 01.20.01.010.084, 01.20.01.010.085, 01.20.01.010.087, 01.20.01.010.090, 01.20.01.010.096, 01.20.01.010.097, 01.20.01.010.098, 01.20.01.010.099, 01.20.01.010.108, 01.20.01.010.109, 01.20.01.010.111, 01.20.01.010.113, 01.20.01.010.114, 01.20.01.010.115, 01.20.01.010.116, 01.20.01.010.120, 01.20.01.010.130, 01.20.01.010.137, 01.20.01.010.138, 01.20.01.010.171, 01.20.01.010.174, 01.20.01.010.180, 01.20.01.010.182, 01.20.01.010.192, 01.20.01.010.197, 01.20.01.010.198, 01.20.01.010.224, 01.20.01.010.302, 01.20.01.010.303, 01.20.01.010.318, 01.20.01.010.327, 01.20.01.010.349, 01.20.01.010.350, 01.20.01.010.355, 01.20.01.010.359, 01.20.01.010.402, 01.20.01.010.408, 01.20.01.010.426, 01.20.01.010.428, 01.20.01.010.429, 01.20.01.010.438, 01.20.01.010.458, 01.20.01.010.465, 01.20.01.010.467, 01.20.01.010.469, 01.20.01.010.472, 01.20.01.010.473) საგზაო მოძრაობის ორგანიზების სქემის შეთანხმებას, გაცნობებთ, წარმოდგენილი საგზაო მოძრაობის ორგანიზების სქემა სააგენტოს მიერ შეთანხმებულია.

წარმოდგენილი საგზაო მოძრაობის ორგანიზების სქემა სააგენტოს მიერ შეთანხმებულია იმ პირობით, რომ ტროტუარების ნაწილი, რომელიც მდებარეობს ს/კ: 01.20.01.010.099 და ს/კ: 01.20.01.010.090 რეგისტრირებული მიწის ნაკვეთების საკადასტრო საზღვრებში, დაიტვირთება საჯარო სერვიტუტით.

ამასთან გაცნობებთ, რომ სამუშაოს დასრულების შემდეგ, 30 კალენდარული დღის ვადაში დემონტაჟი უნდა გაუკეთდეს დროებით დამონტაჟებულ საგზაო მოძრაობის ორგანიზების ტექნიკურ საშუალებებს და ქუჩის სავალი ნაწილი მოყვანილი იქნას პირვანდელ მდგომარეობაში.

საგზაო მოძრაობის ორგანიზების სქემა შეთანხმებულია იმ პირობით, რომ საგზაო მოძრაობის ორგანიზების ცვლილების შემთხვევაში სქემა ხელახლა საჭიროებს შეთანხმებას სააგენტოსთან.

შენიშვნა: სსიპ - ტრანსპორტისა და ურბანული განვითარების სააგენტოს მიერ შეთანხმებული საგზაო მოძრაობის ორგანიზების სქემები იხილეთ თანდართულ ბმულზე :

https://cloud.tbilisi.gov.ge/index.php/s/mt9dAPgvML6YRRW

პატივისცემით,

ვიქტორ წილოსანი

სააგენტოს უფროსი

გამოყენებულია კვალიფიციური ელექტრონული ხელმოწერა/ ელექტრონული შტამპი

საქართველოს შინაგან საქმეთა სამინისტრო
საპატრულო პოლიციის დეპარტამენტი

MINISTRY OF INTERNAL AFFAIRS OF GEORGIA
PATROL POLICE DEPARTMENT

MIA 8 21 01824212

გაგზავნილია

13/07/2021

მოქ ვ. მარგველაშვილს
ქ. თბილისი გლდანი III მ/რ კორ. 1 ბ. 98;
თქვენს 2021 წლის 13 ივლისის განცხადებაზე

ასლი: საპატრულო პოლიციის დეპარტამენტის
ქ. თბილისის მთავარი სამმართველოს

შსს საპატრულო პოლიციის დეპარტამენტში განხილულ იქნა თქვენი განცხადება, რომელიც ეხება ქ. თბილისი, დაბა წყნეთში, ე.წ. "ნუშის ბაღები" ს/კ 01.20.01.010.002, 01.20.01.010.003, 01.20.01.010.023, 01.20.01.010.025, 01.20.01.010.036, 01.20.01.010.042, 01.20.01.010.043, 01.20.01.010.047, 01.20.01.010.052, 01.20.01.010.055, 01.20.01.010.060, 01.20.01.010.067, 01.20.01.010.068, 01.20.01.010.079, 01.20.01.010.080, 01.20.01.010.081, 01.20.01.010.082, 01.20.01.010.083, 01.20.01.010.084, 01.20.01.010.085, 01.20.01.010.087, 01.20.01.010.090, 01.20.01.010.096, 01.20.01.010.097, 01.20.01.010.098, 01.20.01.010.099, 01.20.01.010.108, 01.20.01.010.109, 01.20.01.010.111, 01.20.01.010.113, 01.20.01.010.114, 01.20.01.010.115, 01.20.01.010.116, 01.20.01.010.120, 01.20.01.010.130, 01.20.01.010.137, 01.20.01.010.138, 01.20.01.010.171, 01.20.01.010.174, 01.20.01.010.180, 01.20.01.010.182, 01.20.01.010.192, 01.20.01.010.197, 01.20.01.010.198, 01.20.01.010.224, 01.20.01.010.302, 01.20.01.010.303, 01.20.01.010.318, 01.20.01.010.327, 01.20.01.010.349, 01.20.01.010.350, 01.20.01.010.355, 01.20.01.010.359, 01.20.01.010.402, 01.20.01.010.408, 01.20.01.010.426, 01.20.01.010.428, 01.20.01.010.429, 01.20.01.010.438, 01.20.01.010.458, 01.20.01.010.465, 01.20.01.010.467, 01.20.01.010.469, 01.20.01.010.472, 01.20.01.010.473-ის მიმდებარედ მისასვლელი გზის მოწყობის საგზაო მოძრაობის ორგანიზაციის წარმოდგენილი სქემების შეთანხმებას.

ვითვალისწინებთ რა, ქ. თბილისის მუნიციპალიტეტის სსიპ ტრანსპორტის და ურბანული განვითარების სააგენტოს თანხმობას (წერილის ნომერი 13/07/2021 16-0121194402), შსს საპატრულო პოლიციის დეპარტამენტი ითანხმებს (საგზაო მოძრაობის უსაფრთხოების კუთხით) წარმოდგენილ დროებითი და მუდმივი მოძრაობის ორგანიზაციის სქემებს და არ არის წინააღმდეგი განახორციელოთ სამუშაოები შემდეგი პირობების დაცვით:

0190, თბილისი, ნოე რამიშვილის ქ. №38
№38, Noe Ramishvili St. 0190, Tbilisi, Georgia

ტელ./Tel.: (+995 032) 2 41 42 42
ფაქსი/Fax: (+995 032) 2 41 85 02
E-mail: patrolinfo@mia.gov.ge

- სამშენებლო ობიექტზე მისასვლელი გზა (სამუშაოების განხორციელების პროცესში) აღიჭურვოს მოძრაობის რეგულირების ტექნიკური საშუალებებით შეთანხმებული სქემების შესაბამისად, ხოლო მიმდებარე ტერიტორიაზე არსებულ მოძრაოის ორგანიზების ტექნიკურ საშუალებებს გაუკეთდეს დროებით დემონტაჟი ან შეიფუთოს;
- საგზაო მოძრაობის რეგულირებისთვის და ფეხით მოსიარულეთა უსაფრთხო გადაადგილების მიზნით სამუშაოების მწარმოებლის მიერ გამოყოფილ იქნეს სპეც. ტანსაცმლით და ალმით აღჭურვილი საჭირო რაოდენობის თანამშრომელი;
- დაცული იქნას გზის სავალი ნაწილის სისაუფთავე, არ დაუშვათ სამშენებლო მასალისა და ტექნიკის გზის სავალ ნაწილზე განთავსება;
- სამუშაოების დასრულებისთანავე ფეხით მოსიარულეთა ბილიკი მოყვანილ იქნას პირვანდელ მდგომარეობაში, დროებითი მოძრაობის რეგულირების ტექნიკურ საშუალებებს გაუკეთდეს დემონტაჟი და გზის მიერთების ადგილები აღიჭურვოს მოძრაობის რეგულირების ტექნიკური საშუალებებით შეთანხმებული საგზაო მოძრაობის ორგანიზაციის სქემების შესაბამისად;
- სამუშაოების დაწყების შესახებ წინასწარ ეცნობოს ქ. თბილისის მუნიციპალიტეტის მერიის სსიპ ქონების მართვის სააგენტოს და შსს საპატრულო პოლიციის დეპარტამენტის სამორიგეო ნაწილს (241–85–04; 241–85–05).

მეორე ადრესატს: გთხოვთ, უზრუნველყოთ კონტროლის დაწესება წერილში მითითებულ პირობების შესრულებაზე და მოძრაობის რეგულირების ტექნიკური საშუალებების განთავსების მდგომარეობაზე. შეუსრულებლობის შემთხვევაში გაატარეთ ზომები საქართველოს ადმინისტრაციულ სამართალდარღვევათა კოდექსის 134 მუხლით გათვალისწინებული მოთხოვნების შესაბამისად.

დანართი: 1 ფაილად.

საპატრულო პოლიციის დეპარტამენტი /
საორგანიზაციო სამმართველო / საგზაო მოძრაობის
ზედამხედველობის განყოფილება
განყოფილების უფროსი
ბარბაქაძე დავით

ქალაქ თბილისის მუნიციპალიტეტის საკრებულო
TBILISI CITY MUNICIPAL ASSEMBLY

წერილის ნომერი: **03-032205366**
თარიღი: **22/02/2022**
პინი: **9211**

გადაამოწმეთ: **document.municipal.gov.ge**

ადრესატი: ქალაქ თბილისის მუნიციპალიტეტის საჯარო სამართლის იურიდიული პირი ქალაქ თბილისის ტრანსპორტისა და ურბანული განვითარების სააგენტო
მისამართი: თბილისი, შარტავას ქ. N7

სააგენტოს უფროსს ბატონ ვიქტორ წილოსანს

გაცნობებთ, რომ სახელდებისა და სიმბოლიკის კომისიაში მიმდინარეობს ადმინისტრაციული საქმისწარმოების პროცესი მოქალაქე ნაირა ხიზანიშვილის 2022 წლის 11 თებერვლის საქმე #19/03220425-03 დაკავშირებით, რომლითაც ითხოვს უსახელო გეოგრაფიული ობიექტის სახელდებას.
გთხოვთ, შეისწავლოთ მოქალაქის მიერ განცხადებაში მითითებული ტერიტორია და გამოგვიგზავნოთ ხსენებულ საკადასტრო ერთეულებთან გამავალი გზის სიტუაციური ნახაზი ქ. თბილისის მუნიციპალიტეტის საკრებულოს 2015 წლის 16 ივნისის #14-59 დადგენილების შესაბამისად.

დანართი 6 (ექვსი) გვერდი.

ნინო ვარდოსანიძე

ქალაქ თბილისის მუნიციპალიტეტის საკრებულო-
სახელდებისა და სიმბოლიკის კომისია-კომისიის
თავმჯდომარე

გამოყენებულია კვალიფიციური
ელექტრონული ხელმოწერა/
ელექტრონული შტამპი

ქალაქ თბილისის მუნიციპალიტეტის საჯარო სამართლის იურიდიული პირი – ქალაქ თბილისის მუნიციპალიტეტის ტრანსპორტისა და ურბანული განვითარების სააგენტო

წერილის ნომერი: **16-0122073837**
თარიღი: **14/03/2022**
პინი: **9882**

ადრესატი: ქალაქ თბილისის მუნიციპალიტეტის საკრებულო
მისამართი: თავისუფლების მოედანი N2

გადაამოწმეთ: **document.municipal.gov.ge**

სიმბოლიკის კომისიის თავმჯდომარეს

ქ-ნ ნინო ვარდოსანიძეს

მის: თავისუფლების მოედანი #2

ტელ:+995(32)2 15 92 92

ქალბატონო ნინო,

ქ. თბილისის მუნიციპალიტეტის ტრანსპორტისა და ურბანული განვითარების სააგენტომ განიხილა თქვენი 22.02.2022 წლის #03-032205366 (22.02.2022წ. #14-01220532135-16) განცხადება, რომლის პასუხადაც მოთხოვნის შესაბამისად გიგზავნით კარტოგრაფიულ მასალებს არსებული დასახლების, სკვერის, სპორტული მოედნის, გზის, ჩიხების, შესახვევისა და გასასვლელების მითითებით. (იხ. დანართი)

ვიქტორ წილოსანი

სააგენტოს უფროსი

გამოყენებულია კვალიფიციური ელექტრონული ხელმოწერა/ ელექტრონული შტამპი