ქალაქ თბილისის მუნიციპალიტეტის საკრებულო

დადგენილება № 20-125

29 დეკემბერი 2022 წ

ქ. თბილისი

„დედაქალაქის მიწათსარგებლობის გენერალური გეგმის დამტკიცების შესახებ" ქალაქ თბილისის მუნიციპალიტეტის საკრებულოს 2019 წლის 15 მარტის №39-18 დადგენილებაში ცვლილების შეტანის თაობაზე

საქართველოს ორგანული კანონის „ადგილობრივი თვითმმართველობის კოდექსი" 61-ე მუხლის მე-2 პუნქტისა და „ნორმატიული აქტების შესახებ" საქართველოს ორგანული კანონის მე-20 მუხლის მე-4 პუნქტის თანახმად, ქალაქ თბილისის მუნიციპალიტეტის საკრებულო ადგენს:

მუხლი 1

შეტანილ იქნეს ცვლილება „დედაქალაქის მიწათსარგებლობის გენერალური გეგმის დამტკიცების შესახებ" ქ. თბილისის მუნიციპალიტეტის საკრებულოს 2019 წლის 15 მარტის №39-18 დადგენილებაში (სსმ, ვებგვერდი: www.matsne.gov.ge, 20/03/2019, სარეგისტრაციო კოდი: 330090020.35.101.016587) და დადგენილების:

ა) პირველი მუხლის „ა" პუნქტით დამტკიცებული „დედაქალაქის მიწათსარგებლობის გენერალური გეგმის გრაფიკული ნაწილი – რუკა (დანართი №1)" ჩამოყალიბდეს თანდართული რედაქციით (თან ერთვის ცვლილების საინფორმაციო მასალა);

ბ) პირველი მუხლის „ა" პუნქტის „ა.თ" ქვეპუნქტით დამტკიცებული „თბილისის გამწვანებული ტერიტორიების რუკა (დანართი №1.8)" ჩამოყალიბდეს თანდართული რედაქციით;

მუხლი 2

დადგენილება ამოქმედდეს გამოქვეყნებისთანავე.

ქალაქ თბილისის მუნიციპალიტეტის
საკრებულოს თავმჯდომარე

გიორგი ტყემალაძე

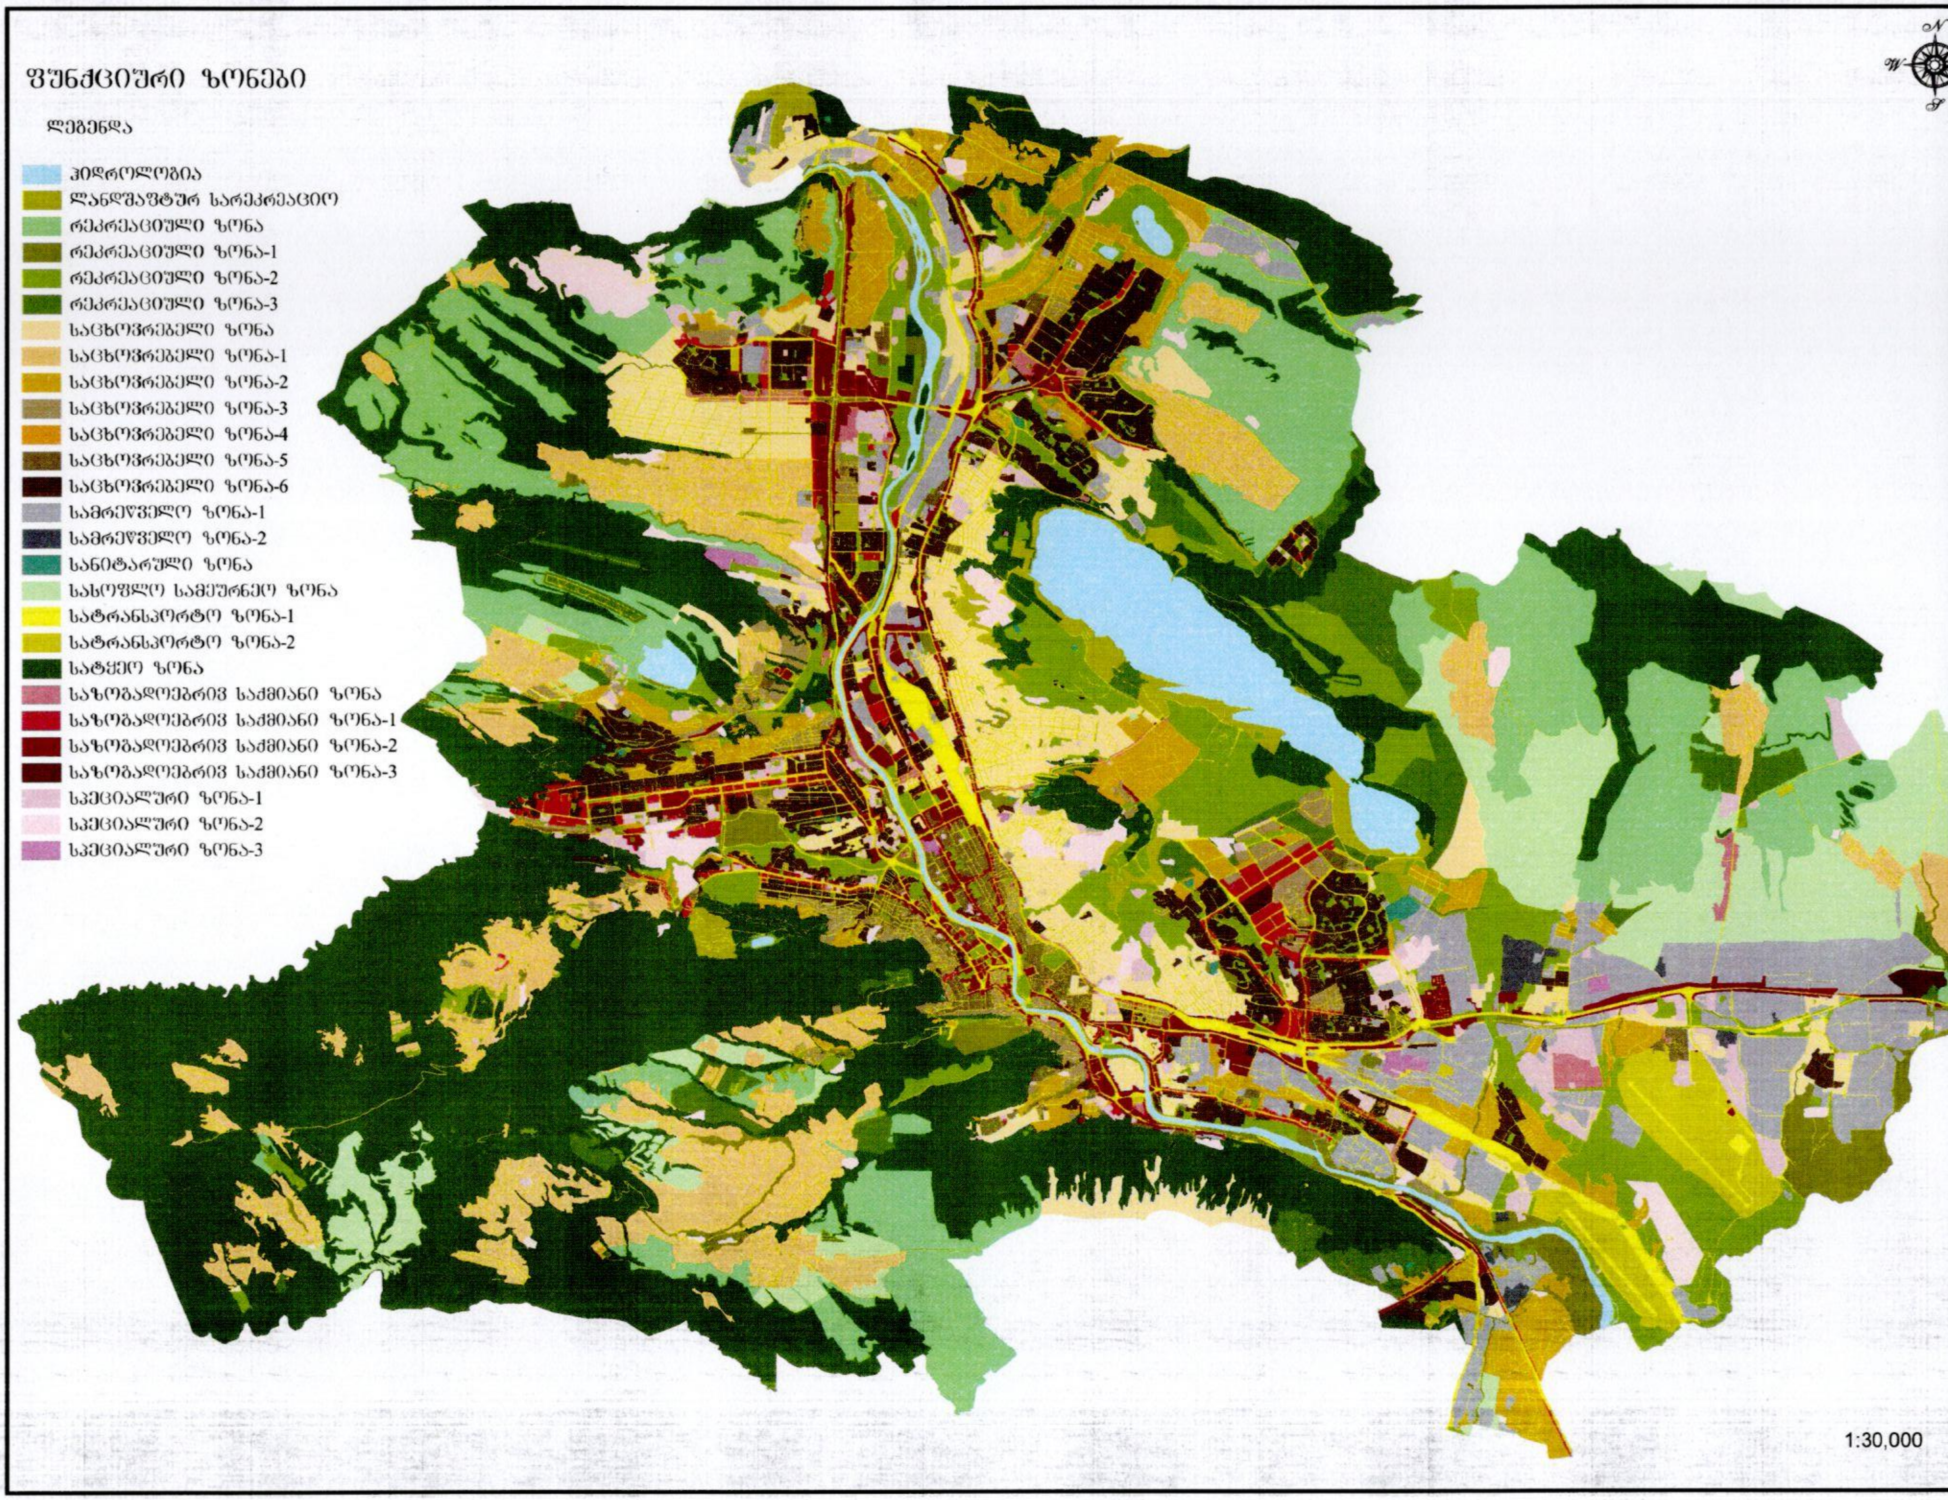
ფუნქციური ზონები
ლეგენდა
ჰიდროლოგია
ლანდშაფტურ სარეკრეაციო
რეკრეაციული ზონა
რეკრეაციული ზონა-1
რეკრეაციული ზონა-2
რეკრეაციული ზონა-3
საცხოვრებელი ზონა
საცხოვრებელი ზონა-1
საცხოვრებელი ზონა-2
საცხოვრებელი ზონა-3
საცხოვრებელი ზონა-4
საცხოვრებელი ზონა-5
საცხოვრებელი ზონა-6
სამრეწველო ზონა-1
სამრეწველო ზონა-2
სანიტარული ზონა
სასოფლო სამეურნეო ზონა
სატრანსპორტო ზონა-1
სატრანსპორტო ზონა-2
სატყეო ზონა
საზოგადოებრივ საქმიანი ზონა
საზოგადოებრივ საქმიანი ზონა-1
საზოგადოებრივ საქმიანი ზონა-2
საზოგადოებრივ საქმიანი ზონა-3
სპეციალური ზონა-1
სპეციალური ზონა-2
სპეციალური ზონა-3
1:30,000

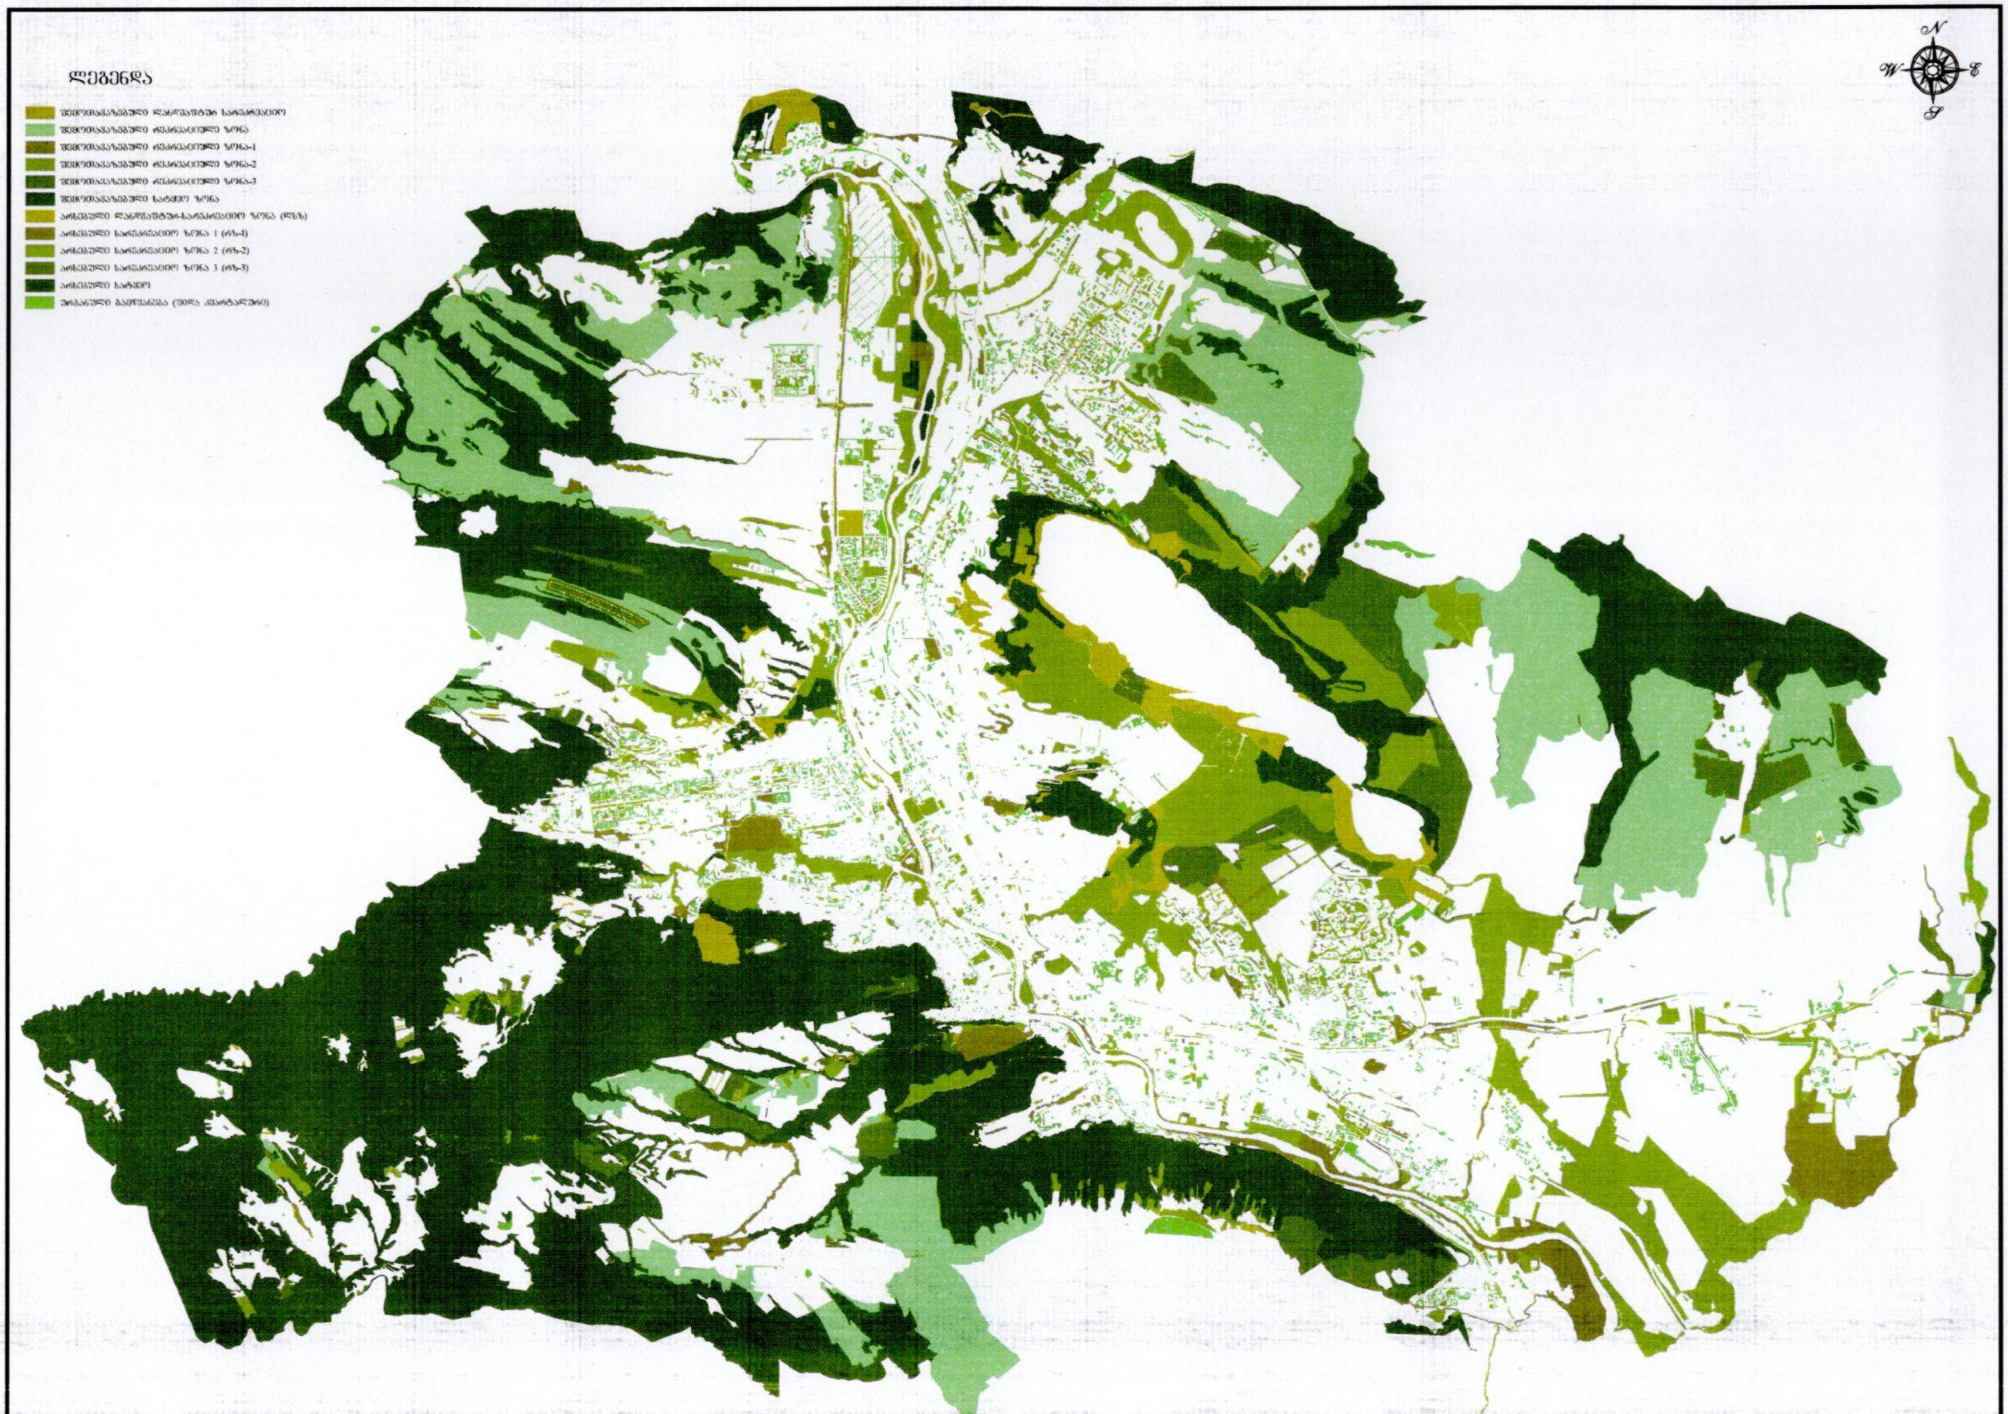
ლეგენდა
შემოთავაზებული ლანდშაფტურ სარეკრეაციო
შემოთავაზებული რეკრეაციული ზონა
შემოთავაზებული რეკრეაციული ზონა-1
შემოთავაზებული რეკრეაციული ზონა-2
შემოთავაზებული რეკრეაციული ზონა-3
შემოთავაზებული სატყეო ზონა
არსებული ლანდშაფტურ-სარეკრეაციო ზონა (ლსზ)
არსებული სარეკრეაციო ზონა 1 (რზ-1)
არსებული სარეკრეაციო ზონა 2 (რზ-2)
არსებული სარეკრეაციო ზონა 3 (რზ-3)
არსებული სატყეო
ურბანული გამწვანება (შიდა კვარტალური)
N
W
E
S
1:30,000

მიმდინარე სივრცით-გეგმარებითი და სამშენებლო განვითარების სამუშაო პროცესის შედეგად გენგეგმაში შესატანი ცვლილებების შესახებ

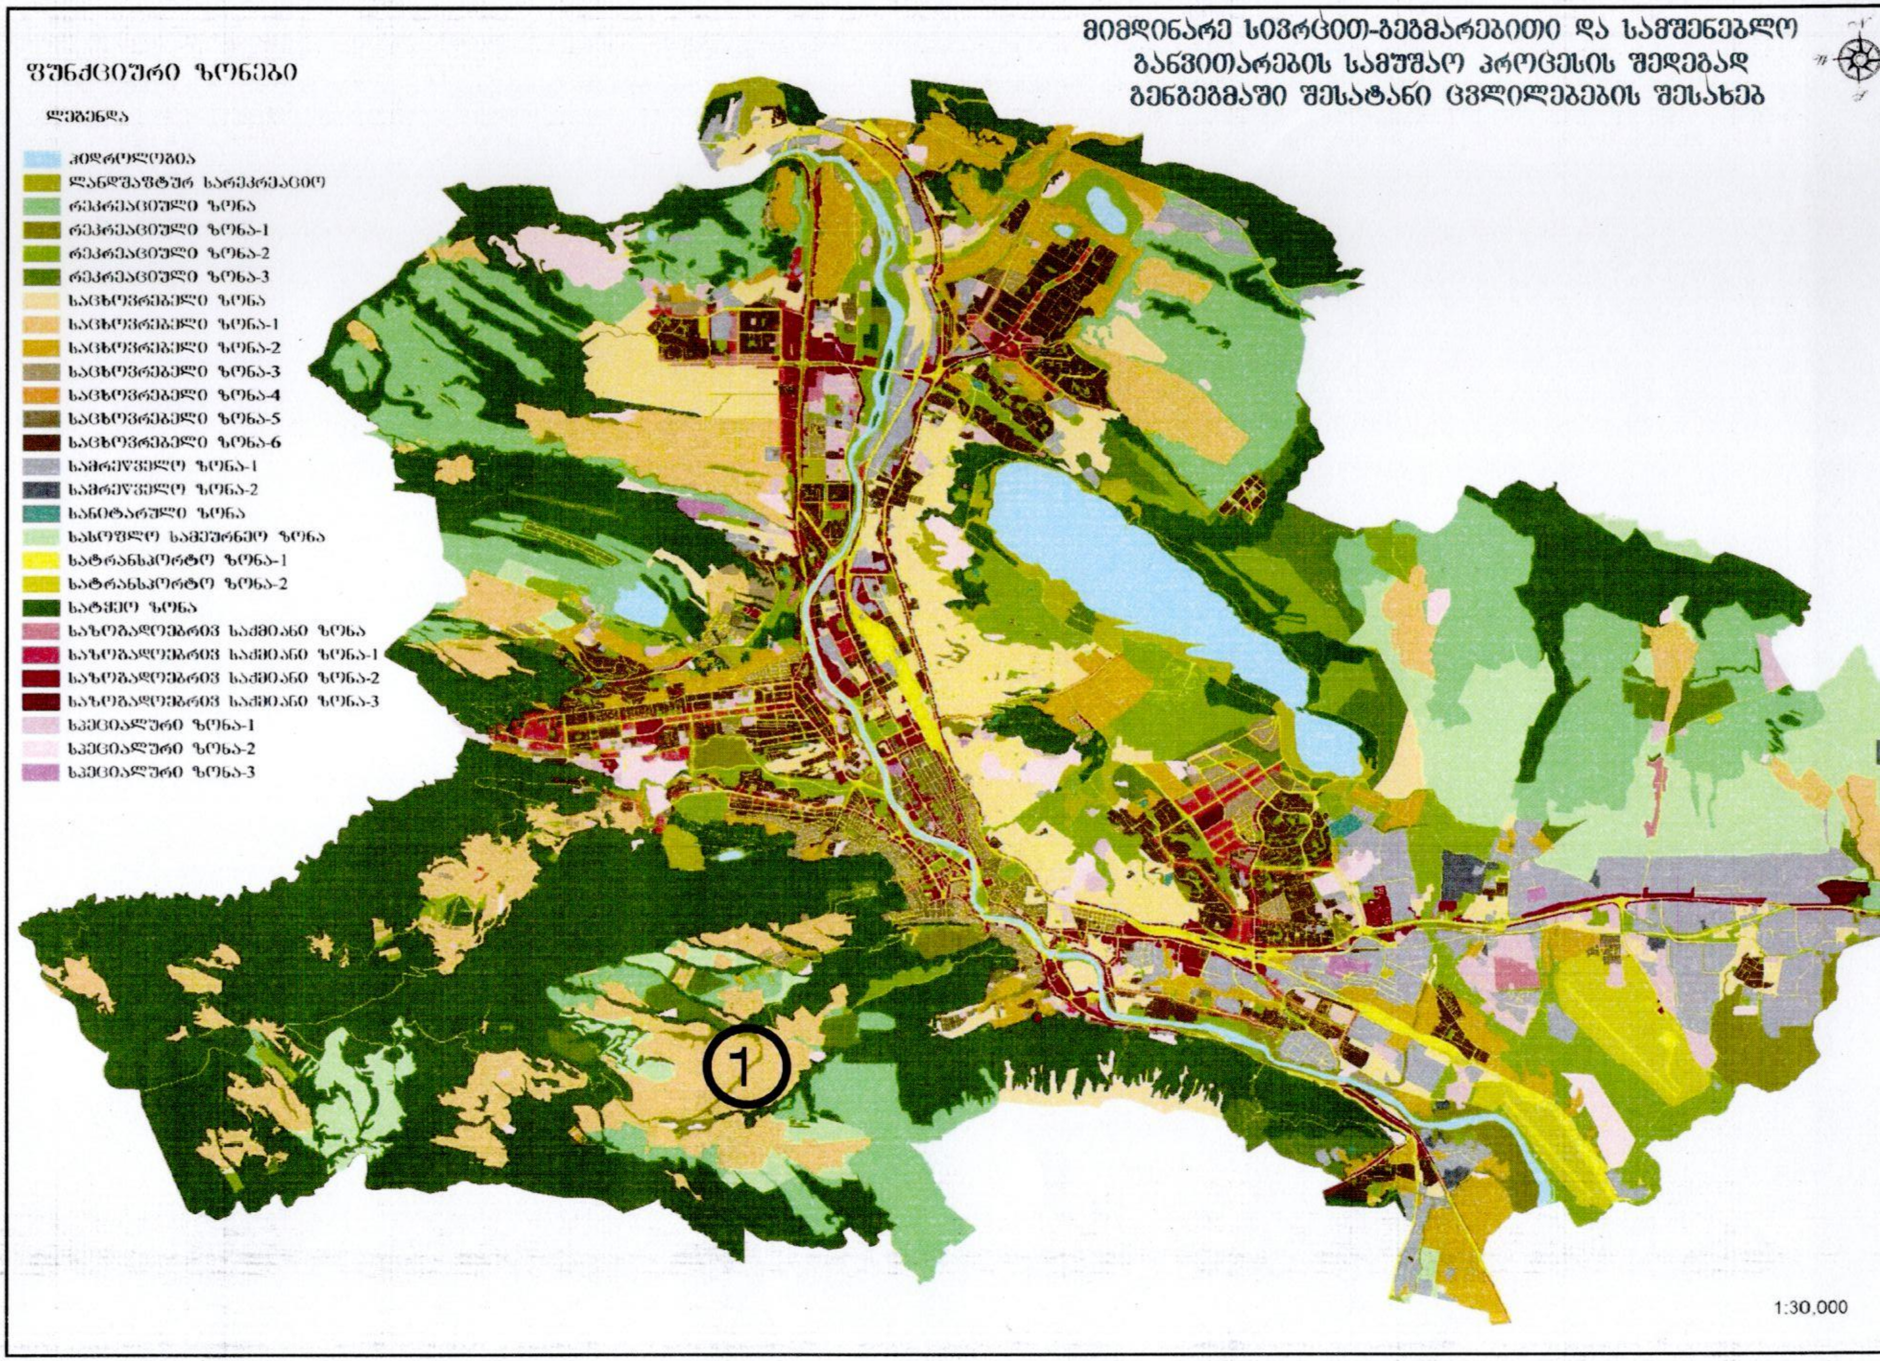
მიმდინარე სივრცით-გეგმარებითი და სამშენებლო
განვითარების სამუშაო პროცესის შედეგად
გენგეგმაში შესატანი ცვლილებების შესახებ
ფუნქციური ზონები
ლეგენდა
ჰიდროლოგია
ლანდშაფტურ სარეკრეაციო
რეკრეაციული ზონა
რეკრეაციული ზონა-1
რეკრეაციული ზონა-2
რეკრეაციული ზონა-3
საცხოვრებელი ზონა
საცხოვრებელი ზონა-1
საცხოვრებელი ზონა-2
საცხოვრებელი ზონა-3
საცხოვრებელი ზონა-4
საცხოვრებელი ზონა-5
საცხოვრებელი ზონა-6
სამრეწველო ზონა-1
სამრეწველო ზონა-2
სანიტარული ზონა
სასოფლო სამეურნეო ზონა
სატრანსპორტო ზონა-1
სატრანსპორტო ზონა-2
სატყეო ზონა
საზოგადოებრივ საქმიანი ზონა
საზოგადოებრივ საქმიანი ზონა-1
საზოგადოებრივ საქმიანი ზონა-2
საზოგადოებრივ საქმიანი ზონა-3
სპეციალური ზონა-1
სპეციალური ზონა-2
სპეციალური ზონა-3
1
1:30,000

საკითხი

ფუნქციური ზონირების ცვლილების მოთხოვნა

ადგილმდებარეობა

დაინტერესებული პირი: გივი კახაბრიშვილი

დამკვეთის ინფორმაცია: ნიკა გილაური

მესაკუთრე: ნიკა გილაური

მისამართი: ქალაქი თბილისი, სოფელი წავკისი, ვახტანგ გორგასლის IX ჩიხი **N 4**

საკადასტრო კოდი : **N81.02.18.775**-ის ნაწილი

https://maps.tbilisi.gov.ge/?orgId=1&objId=273950&lrId=10880#/C=44.7556365-41.6614505@Z=17

განცხადების ნომერი : N01223612874-67 (0122362737-67)

ფუნქციური ზონირება 2014-2018

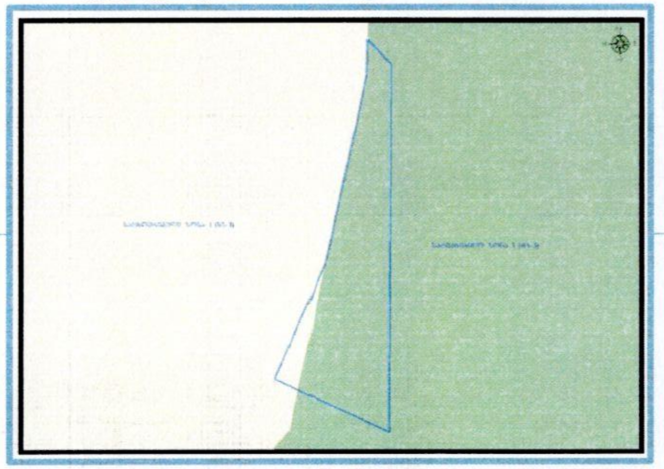

არსებული ზონირება

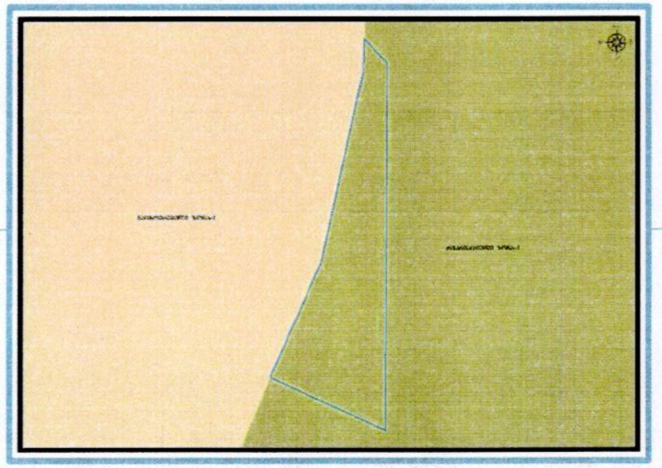

მოთხოვნილი ზონირება

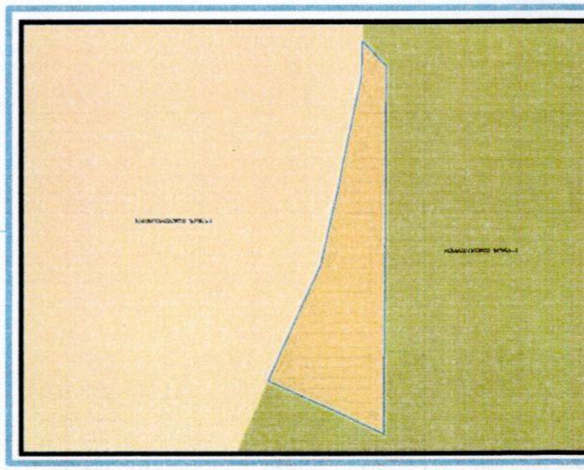

მოთხოვნის ტექსტი: სარეკრეაციო ზონა-1 (რზ-1) ცვლილება საცხოვრებელი ზონა-1 (სზ-1)-ით;
ცვლილების საერთო ფართობი: 92 კვ.მ.
2014-2018 წლის გენერალური გეგმის ფუნქციური ზონირების რუკით ვრცელდებოდა საცხოვრებელი ზონა-1 (სზ-1), სარეკრეაციო ზონა-3 (რზ-3)

საკითხი

ზონირების ბალანსი

არსებული ზონირება	მოთხოვნილი ზონირება
სარეკრეაციო ზონა-1 (რზ-1) (**92**კვ.მ)	**საცხოვრებელი ზონა-1** (სზ-1) (**92**კვ.მ)

ქალაქ თბილისის მუნიციპალიტეტის მერიის გარემოს დაცვის საქალაქო სამსახურის პოზიცია: თანხმობა (2022 წლის 28 დეკემბრის N0122362242 წერილი)

ქალაქ თბილისის მუნიციპალიტეტის საჯარო სამართლის იურიდიული პირის - ქალაქ თბილისის მუნიციპალიტეტის ტრანსპორტისა და ურბანუ[illegible] განვითარების სააგენტოს პოზიცია : შესაძლებლად მიაჩნია ფუნქციური ზონის ცვლილება

საკითხი

გამწვანების თემატური რუკა

არსებული ზონირება

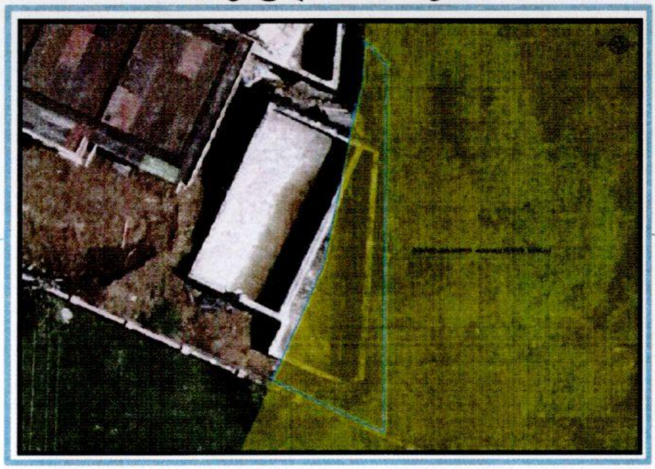

მოთხოვნილი ზონირება