ქალაქ თბილისის
მუნიციპალიტეტის საკრებულო

დადგენილება № 12-52

„22“ მაისი 2015 წ

ქ. თბილისი

„დედაქალაქის მიწათსარგებლობის გენერალური გეგმის დამტკიცების შესახებ“ ქ. თბილისის მუნიციპალიტეტის საკრებულოს 2014 წლის 30 დეკემბრის N20-105 დადგენილებაში ცვლილების შეტანის თაობაზე

„ნორმატიული აქტების შესახებ“ საქართველოს კანონის მე-20 მუხლის თანახმად, ქალაქ თბილისის მუნიციპალიტეტის საკრებულო ადგენს:

1. შეტანილ იქნეს ცვლილება „დედაქალაქის მიწათსარგებლობის გენერალური გეგმის დამტკიცების შესახებ“ ქ. თბილისის მუნიციპალიტეტის საკრებულოს 2014 წლის 30 დეკემბრის N20-105 დადგენილებაში (სსმ, ვებგვერდი: www.matsne.gov.ge, 06/01/2015, სარეგისტრაციო კოდი: 010260030.35.101.016099) და დადგენილებით დამტკიცებული დედაქალაქის მიწათსარგებლობის გენერალური გეგმის გრაფიკული ნაწილი - რუკა, ჩამოყალიბდეს თანდართული სახით.

2. დადგენილება ამოქმედდეს გამოქვეყნებისთანავე.

საკრებულოს თავმჯდომარე გიორგი ალიბეგაშვილი

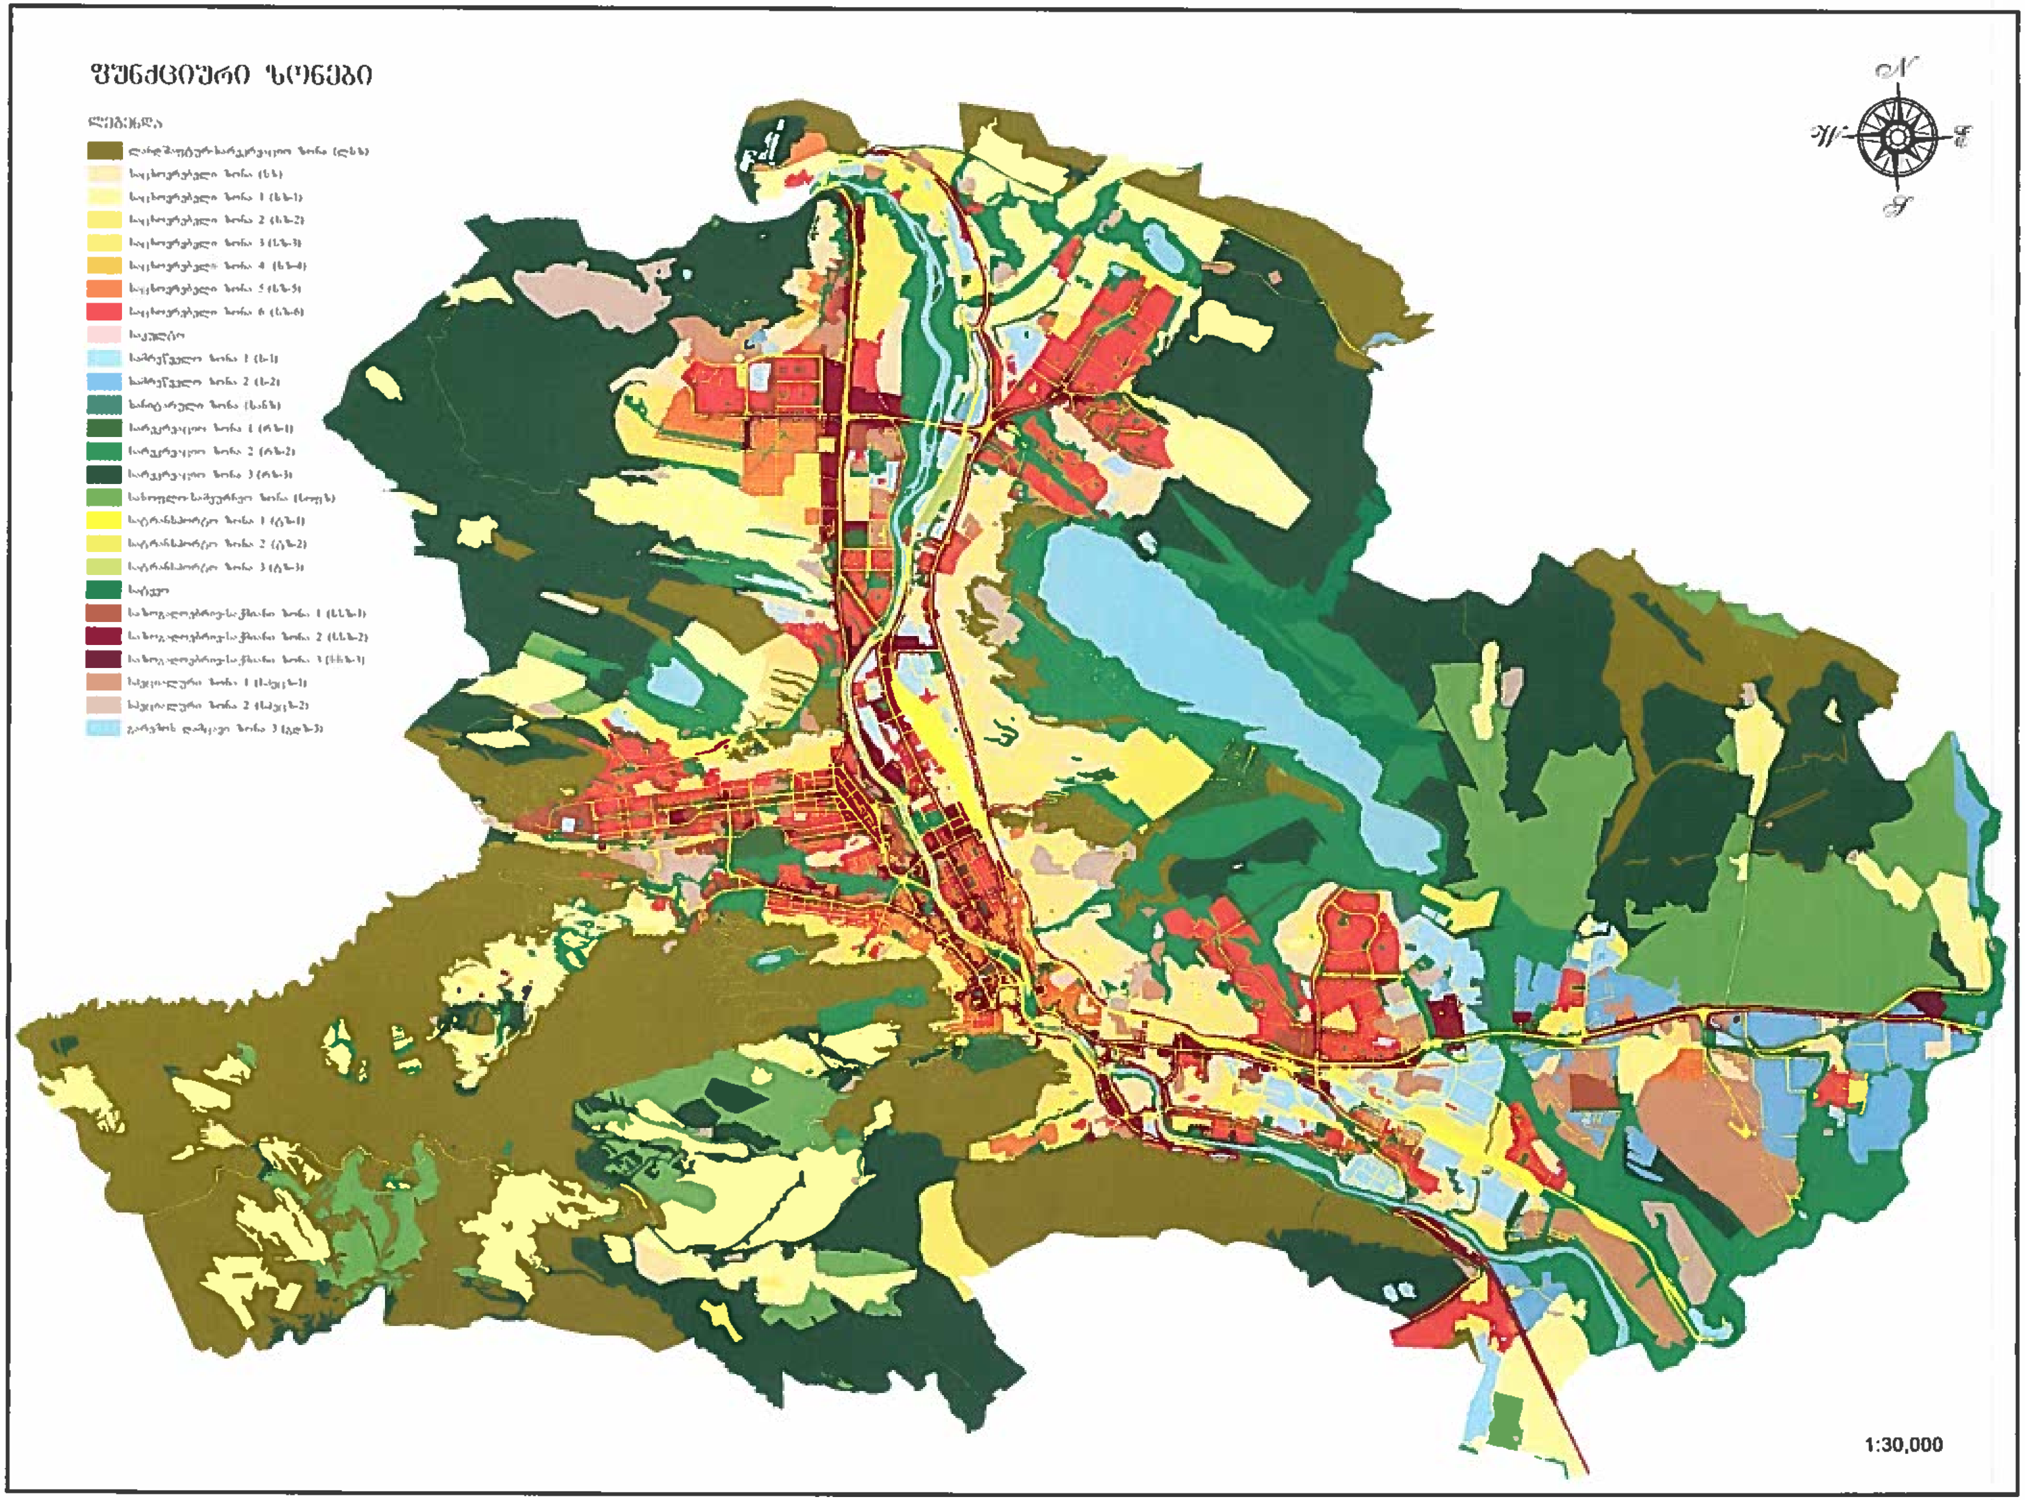
ფუნქციური ზონები
ლეგენდა
1:30,000

განმარტებითი ბარათი
„დედაქალაქის მიწათსარგებლობის გენერალური გეგმის დამტკიცების შესახებ" ქ. თბილისის საკრებულოს 2014 წლის 30 დეკემბრის №20-105დადგენილებაში ცვლილების შეტანის თაობაზე" ქ. თბილისის საკრებულოს გადაწყვეტილების პროექტთან დაკავშირებით

1. გადაწყვეტილების მიღების მიზეზია ის ფაქტი, რომ „დედაქალაქის მიწათსარგებლობის გენერალური გეგმისდამტკიცების შესახებ" ქ. თბილისის საკრებულოს 2014 წლის 30 დეკემბრის№20-105 დადგენილებით დამტკიცებული დედაქალაქის პერსპექტიული განვითარების გენერალური გეგმის გრაფიკულ ნაწილში – რუკაში მიმდინარე სივრცით-გეგმარებითი და სამშენებლო განვითარების სამუშაო პროცესის შედეგად დღის წესრიგში დადგა გარკვეული (მათ შორის ტექნიკური) ცვლილებების შეტანის საკითხი. ქვემოთჩამოთვლილი ფუნქციური ზონების ცვლილების საკითხები (42 წინადადება) განხილულია და რეკომენდირებულია "ქალაქ თბილისის ტერიტორიების გამოყენებისა და განაშენიანების საკითხთა საბჭოს" მიერ.

2. გადაწყვეტილების მიღების მიზანია დედაქალაქის მიწათსარგებლობის გენერალური გეგმის გრაფიკულ ნაწილში – რუკაში აღნიშნული ხარვეზების გამოსწორება და მისი შემდგომი სრულყოფა.

3. გადაწყვეტილების ძირითადი არსი მდგომარეობს შემდეგში:

წარმოდგენილი პროექტის მიღების შემთხვევაში მოხდება დედაქალაქის პერსპექტიული განვითარების გენერალური გეგმის გრაფიკულ ნაწილზე – რუკაზე არსებული ფუნქციური ზონების ცვლილება 42 ერთეულ შემთხვევაში ქვემოთ ჩამოთვლილი ჯგუფების მიხედვით:

1. **ქ. თბილისში,ისანი-სამგორის რაიონში, ვარკეთილი-ვაზისუბნის ტერიტორიაზე დაზუსტდეს კონტური ფუნქციურ ზონებს შორისშორის**
("ქალაქ თბილისის ტერიტორიების გამოყენებისა და განაშენიანების საკითხთა რეგულირების საბჭოს" 2015 წლის ოქმი №16) არქიტექტურის სამსახური.

2. **ქ. თბილისში,საბურთალოს რაიონში, ალმასიანის #31, ბერბუკის #10 (ნაკვეთი #38/13), ალექსიძის ქუჩის მიმდებარედ, (ნაკვეთი 38/015), მ.ალექსიძის ქ. #2–ში (ყოფილი მ. ალექსიძის ქ. #1–ის მიმდებარედ), არსებული მიწის ნაკვეთებსა (საკადასტრო კოდი: #01.10.13.038.014, 01.10.13.038.015, 01.10.13.040.047) და მიმდებარე ტერიტორიისთვის(5043, 4800, 2719 და 48 კვ. მ) დაზუსტდეს კონტური სატრანსპორტო ზონა 1-ს, საზოგადოებრივ–საქმიანი ზონა 1–სა და სპეციალურ ზონა 1-სშორის.**
საზოგადოებრივ–საქმიანი ზონა 1(5097 კვ.მ.) და სპეციალური ზონა 1 (4800 კვ.მ.) იცვლებასატრანსპორტო ზონა 1-ით, სატრანსპორტო ზონა 1 (2719) იცვლებასაზოგადოებრივ–საქმიანი ზონა 1–ით და სპეციალური ზონა 1–ით (48 კვ.მ.) ("ქალაქ თბილისის ტერიტორიების გამოყენებისა და განაშენიანების საკითხთა რეგულირების საბჭოს" 2014 წლის ოქმი №45), არქიტექტურის სამსახური.

3. **ქ. თბილისში,ისნის რაიონში, პეტრე–პავლეს სასაფლაოზე, ნაკვეთი #18/001, ისნის რაიონში, ნაკვეთი 01/009, ისნის რაიონში არსებული მიწის ნაკვეთების (საკადასტრო კოდი: ##01.17.08.018.001, 01.17.02.001.009, 01.17.02.001.033) და მათ მიმდებარედ,(23410 და 28783 კვ. მ) დაზუსტდეს კონტური სარეკრეაციო ზონა 2-ს, ზოგადისაცხოვრებელიზონასა და სპეციალურ ზონას შორის.**
სარეკრეაციო ზონა 2 (23410 კვ.მ.) და ზოგადი საცხოვრებელი ზონა (28783 კვ.მ.) იცვლება სპეციალური ზონით("ქალაქ თბილისის ტერიტორიების გამოყენებისა და განაშენიანების საკითხთა რეგულირების საბჭოს" 2015 წლის ოქმი №14), მოქ. მ. ძაგანია (AR1293624).

4. **ქ. თბილისში,საბურთალოს რაიონში, მუხათგვერდის სასაფლაოზე არსებული მიწის ნაკვეთის (საკადასტრო კოდი: #01.72.14.004.997), და მის მიმდებარედ,(252603 და 15749 კვ. მ) დაზუსტდეს კონტური სარეკრეაციო ზონა 3-ს, სატრანსპორტო ზონა 1-სა და სპეციალურ ზონას შორის.**
სარეკრეაციო ზონა 3 (252603 კვ.მ.) და სატრანსპორტო ზონა 1 (15749 კვ.მ.) იცვლება სპეციალური ზონით("ქალაქ თბილისის ტერიტორიების გამოყენებისა და განაშენიანების საკითხთა რეგულირების საბჭოს" 2015 წლის ოქმი №14), მოქ. მ. ძაგანია (AR1293975).

5. ქ. თბილისში,ჩუღურეთის რაიონში, ცაიშის ქ. #5–ში (ნაკვეთი #11/013), (ნაკვეთი #11/012), (ნაკვეთი #11/009), არსებული მიწის ნაკვეთების (საკადასტრო კოდი: ##01.16.08.011.013, 01.16.08.011.012, 01.16.08.011.009), და მათ მიმდებარედ,(32865კვ. მ) დაზუსტდეს კონტური ლანდშაფტურ–სარეკრეციო ზონასა და სპეციალურ ზონას შორის.
ლანდშაფტურ–სარეკრეციო ზონაიცვლება სპეციალური ზონით(“ქალაქ თბილისის ტერიტორიების გამოყენებისა და განაშენიანების საკითხთა რეგულირების საბჭოს” 2015 წლის ოქმი №14), მოქ. მ. ძაგანია (AR1293976).

6. ქ. თბილისში,ვაკის რაიონში, უნივერსიტეტის ქუჩაზე (ნაკვეთი #08/073), არსებული მიწის ნაკვეთის (საკადასტრო კოდი: #01.14.06.008.073), და მის მიმდებარედ,(14230კვ. მ) დაზუსტდეს კონტური სარეკრეაციო ზონა 1-სა და სპეციალურ ზონას შორის.
სარეკრეაციო ზონა 1იცვლება სპეციალური ზონით(“ქალაქ თბილისის ტერიტორიების გამოყენებისა და განაშენიანების საკითხთა რეგულირების საბჭოს” 2015 წლის ოქმი №14), მოქ. მ. ძაგანია (AR1293977).

7. ქ. თბილისში,ვაკის რაიონში, საბურთალოს სასაფლაოზე (ნაკვეთი #08/074), არსებული მიწის ნაკვეთის (საკადასტრო კოდი: #01.14.06.008.117), და მის მიმდებარედ,(16520 და 15კვ. მ) დაზუსტდეს კონტური სარეკრეაციო ზონა 2-ს, ლანდშაფტურ–სარეკრეაციო ზონასა და სპეციალურ ზონას შორის.
სარეკრეაციო ზონა 2იცვლება სპეციალური ზონით (16520კვ. მ) და ლანდშაფტურ–სარეკრეაციო ზონით (15 კვ.მ.)(“ქალაქ თბილისის ტერიტორიების გამოყენებისა და განაშენიანების საკითხთა რეგულირების საბჭოს” 2015 წლის ოქმი №14), მოქ. მ. ძაგანია (AR1293978).

8. ქ. თბილისში,სამგორის რაიონში, მაისურაძის ქ. #1–ში (ნაკვეთი #02/030), არსებული მიწის ნაკვეთისა (საკადასტრო კოდი: #01.19.19.002.030), და მიმდებარე ტერიტორიისთვის,(100420 და 168 კვ. მ) დაზუსტდეს კონტური სარეკრეაციო ზონა 2-ს, სამრეწველო ზონა 1-სა და სპეციალურ ზონას შორის.
სარეკრეაციო ზონა 2 (100420კვ. მ) და სამრეწველო ზონა 1 (168 კვ.მ.) იცვლებასპეციალური ზონით(“ქალაქ თბილისის ტერიტორიების გამოყენებისა და განაშენიანების საკითხთა რეგულირების საბჭოს” 2015 წლის ოქმი №14), მოქ. მ. ძაგანია (AR1293979).

9. ქ. თბილისში,საბურთალოს რაიონში, ნუცუბიძე–ვაშლიჯვრის დამაკავშირებელი გზის მიმდებარედ (ნაკვეთი # 03/045), ინტენსიფიკაციის გზის მიმდებარედ (ნაკვეთი #02/033), არსებული მიწის ნაკვეთების (საკადასტრო კოდი: ##01.14.15.003.045, 01.14.15.002.033), და მიმდებარე ტერიტორიისთვის,(2468კვ. მ) დაზუსტდეს კონტური სარეკრეაციო ზონა 1-სა და სპეციალურ ზონას შორის.
სარეკრეაციო ზონა 1 იცვლებასპეციალური ზონით(“ქალაქ თბილისის ტერიტორიების გამოყენებისა და განაშენიანების საკითხთა რეგულირების საბჭოს” 2015 წლის ოქმი №14), მოქ. მ. ძაგანია (AR1295942).

10. ქ. თბილისში,საბურთალოს რაიონში, სოფელ დიღომში (ნაკვეთი #036/487), არსებული მიწის ნაკვეთების (საკადასტრო კოდი: ##01.72.14.036.615, 01.72.14.036.616, 01.72.14.036.617, 01.72.14.036.618, 01.72.14.036.249, 01.72.14.036.248, 01.72.14.036.007, 01.72.14.036.422, 01.72.14.036.005, 01.72.14.036.272, 01.72.14.36.455, 01.72.14.036.271, 01.72.14.036.276), და მიმდებარე ტერიტორიისთვის,(1526 და 1212 კვ. მ) დაზუსტდეს კონტური სატრანსპორტოზონა 1–ს, სარეკრეაციო ზონა 2-სა და საცხოვრებელ ზონა 5-სშორის.
სატრანსპორტო ზონა 1 (1526 კვ. მ) იცვლებასაცხოვრებელი ზონა 5-ით, სარეკრეაციო ზონა 2 (1212 კვ. მ) სატრანსპორტო ზონა 1–ით (“ქალაქ თბილისის ტერიტორიების გამოყენებისა და განაშენიანების საკითხთა რეგულირების საბჭოს” 2015 წლის ოქმი №14), მოქ. ვ. ცირეკიძე (AR1293565).

11. ქ. თბილისში,საბურთალოს რაიონში, სოფელ დიღომში არსებული მიწის ნაკვეთებისთვის

(საკადასტრო კოდი: ##01.72.14.043.788, 01.72.14.043.787),(361 კვ. მ) დაზუსტდეს კონტური სატრანსპორტოზონა 1-სა და საცხოვრებელ ზონა 5-ს შორის.
სატრანსპორტო ზონა 1იცვლებასამრეწველო ზონა 1-ით (100420კვ. მ) ("ქალაქ თბილისის ტერიტორიების გამოყენებისა და განაშენიანების საკითხთა რეგულირების საბჭოს" 2015 წლის ოქმი №14), მოქ. რ. მამუჩაშვილი(AR1292208).

12. ქ. თბილისში,საბურთალოს რაიონში, ვაშლიჯვარი გოძიაშვილის ქ. #87–ის მიმდებარედ არსებული ტერიტორიის (საკადასტრო კოდი: #01.10.10.018.003–ის მიმდებარედ),(1439 და 1604 კვ. მ) დაზუსტდეს კონტური ლანდშაფტურ–სარეკრეაციო ზონას, და სამრეწველო ზონა 1-სშორის.
ლანდშაფტურ–სარეკრეაციო ზონა (1604 კვ.მ.) იცვლება სამრეწველო ზონა 1-ით, სამრეწველო ზონა 1 (1439 კვ.მ.) იცვლებალანდშაფტურ–სარეკრეაციო ზონით ("ქალაქ თბილისის ტერიტორიების გამოყენებისა და განაშენიანების საკითხთა რეგულირების საბჭოს" 2015 წლის ოქმი №14), მოქ. ს. ქავთარაძე (AR1291220).

13. ქ. თბილისში,ჩუღურეთის რაიონში, არაგვისპირელის ქ. #1ა/არაგვისპირელის ქ. #1ა–ს მიმდებარედ არსებული მიწის ნაკვეთის (საკადასტრო კოდი: #01.16.06.031.009), და მიმდებარე ტერიტორიისთვის,(16 კვ. მ) დაზუსტდეს კონტური სატრანსპორტო ზონა 1-ს, დასაცხოვრებელი ზონა 5-სშორის.
სატრანსპორტო ზონა 1იცვლებასაცხოვრებელი ზონა 5-ით("ქალაქ თბილისის ტერიტორიების გამოყენებისა და განაშენიანების საკითხთა რეგულირების საბჭოს" 2015 წლის ოქმი №14), მოქ. შ. ვაშაკიძე (AR1290406).

14. ქ. თბილისში,მთაწმინდის რაიონში, სოფელ შინდისში არსებულ მიწის ნაკვეთზე (საკადასტრო კოდი: #81.02.11.787) და მის მიმდებარედ, ინდივიდუალური საცხოვრებელი სახლის განთავსების მიზნით,(29290კვ. მ) დაზუსტდეს კონტური სარეკრეაციო ზონა 3-ს, და საცხოვრებელი ზონა 1-სშორის.
სარეკრეაციო ზონა 3 იცვლებასაცხოვრებელი ზონა 1-ით("ქალაქ თბილისის ტერიტორიების გამოყენებისა და განაშენიანების საკითხთა რეგულირების საბჭოს" 2015 წლის ოქმი №14), მოქ. ე. გურიელი (AR1296506).

15. ქ. თბილისში,ვაკის რაიონში, ილ.ჭავჭავაძის გამზირის #64–ში/ ილ. ჭავჭავაძის გამზირის #66–ის მიმდებარედ (ნაკვეთი #2/14)/ ილია ჭავჭავაძის გამზირის #66–ის მიმდებარედ (ნაკვეთი #2/18)/ ილია ჭავჭავაძის გამზირის #66–ის მიმდებარედ (ნაკვეთი #2/19), ჭავჭავაძის გამზირის #66 (ნაკვეთი #2/24)/ ჭავჭავაძის გამზირი #66–ში (ნაკვეთი #2/25) არსებული მიწის ნაკვეთების (საკადასტრო კოდი: ##01.14.11.002.036, 01.14.11.002.035) და მის მიმდებარედ, (59, 32 და 24კვ. მ) დაზუსტდეს კონტური საცხოვრებელი ზონა 6-ს,საზოგადოებრივ–საქმიანი ზონა 1–სადასაზოგადოებრივ–საქმიანი ზონა 2-სშორის.
საცხოვრებელი ზონა 6 (32 კვ.მ.) და საზოგადოებრივ–საქმიანი ზონა 1 (24 კვ.მ.)იცვლებასაზოგადოებრივ–საქმიანი ზონა 2-ით, ხოლო საზოგადოებრივ–საქმიანი ზონა 2 (59 კვ.მ.) იცვლებასაზოგადოებრივ–საქმიანი ზონა 1–ით("ქალაქ თბილისის ტერიტორიების გამოყენებისა და განაშენიანების საკითხთა რეგულირების საბჭოს" 2015 წლის ოქმი №14), მოქ. ლ. ალშიბაია(AR1295908).

16. ქ. თბილისში,საბურთალოს რაიონში, იყალთოს ქ. #8–ში არსებული მიწის ნაკვეთის (საკადასტრო კოდი: #01.10.17.010.007) და მის მიმდებარედ, (97 და 248 კვ. მ) დაზუსტდეს კონტური სატრანსპორტო ზონა 1-ს, ზოგადი საცხოვრებელ ზონსა დასაცხოვრებელი ზონა 6-სშორის.
სატრანსპორტო ზონა 1 (97 კვ.მ.) და ზოგადი საცხოვრებელი ზონა (248 კვ.მ.) იცვლებასაცხოვრებელი ზონა 6-ით ("ქალაქ თბილისის ტერიტორიების გამოყენებისა და განაშენიანების საკითხთა რეგულირების საბჭოს" 2015 წლის ოქმი №15), მოქ. ე. ტაბუცაძე (AR1298015).

17. ქ. თბილისში,საბურთალოს რაიონში, სოფელ დიღომში არსებული მიწის ნაკვეთების (საკადასტრო

კოდი: ##01.72.14.004.152, 01.72.14.004.153, 01.72.14.004.151)და მათ მიმდებარედ, (270 და 41855 კვ. მ) **დაზუსტდეს კონტური სპეციალური ზონა 1-ს, სარეკრეაციო ზონა 3–სა დაზოგად საცხოვრებელ ზონასშორის.**
სპეციალური ზონა 1 (41855 კვ.მ.) და სარეკრეაციო ზონა 3 (270 კვ.მ.) იცვლებაზოგადი საცხოვრებელი ზონით ("ქალაქ თბილისის ტერიტორიების გამოყენებისა და განაშენიანების საკითხთა რეგულირების საბჭოს" 2015 წლის ოქმი №15), მოქ. დ. ფეიქრიშვილი (AR1292229).

18. ქ. თბილისში,საბურთალოს რაიონში, დიღმის სასწავლო–საცდელ მეურნეობაში არსებულ მიწის ნაკვეთზე (საკადასტრო კოდი: #01.72.14.011.408), სასაწყობე ფართების გარდა ორსართულიანი სავაჭრო ცენტრის, საგამოფენო დარბაზისა და საოფისე ფართების განთავსების მიზნით, (2217 კვ. მ) **დაზუსტდეს კონტური საცხოვრებელი ზონა 2–სა დასაზოგადოებრივ–საქმიან ზონა 2-სშორის.**
საცხოვრებელი ზონა 2იცვლებასაზოგადოებრივ–საქმიან ზონა 2-ით ("ქალაქ თბილისის ტერიტორიების გამოყენებისა და განაშენიანების საკითხთა რეგულირების საბჭოს" 2015 წლის ოქმი №15), მოქ. შ. გაბინაშვილი(AR1291692).

19. ქ. თბილისში,საბურთალოს რაიონში, ვაჟა–ფშაველას გამზირის #29ა–ში არსებულ მიწის ნაკვეთზე (საკადასტრო კოდი: #01.10.15.007.010), კომერციული ფართის აღდგენის მიზნით,(64 კვ. მ) **დაზუსტდეს კონტური სარეკრეაციო ზონა 1–სა დასატრანსპორტო ზონა 2-სშორის.**
სარეკრეაციო ზონა 1იცვლებასატრანსპორტო ზონა 2-ით ("ქალაქ თბილისის ტერიტორიების გამოყენებისა და განაშენიანების საკითხთა რეგულირების საბჭოს" 2015 წლის ოქმი №15), მოქ. კ. ჩიქოვანი (AR1292941).

20. ქ. თბილისში,ნაძალადევის რაიონში, თბილისის ზღვის მიმდებარედ, მუხრანის ქუჩის ბოლოს (ნაკვეთი #001/098), არსებული მიწის ნაკვეთის (საკადასტრო კოდი: #01.12.21.001.098),(2769კვ. მ) **დაზუსტდეს კონტური სარეკრეაციო ზონა 2–სა დასარეკრეაციო ზონა 3-სშორის.**
სარეკრეაციო ზონა 2იცვლებასარეკრეაციო ზონა 3-ით ("ქალაქ თბილისის ტერიტორიების გამოყენებისა და განაშენიანების საკითხთა რეგულირების საბჭოს" 2015 წლის ოქმი №15), მოქ. უ. ედიშერაშვილი(AR1294532).

21. ქ. თბილისში,საბურთალოს რაიონში, ალექსიძის ქ. #12-ის მიმდებარედ არსებული ტერიტორიის (საკადასტრო კოდი: #01.10.13.040.060-ის მიმდებარედ),(707კვ. მ) **დაზუსტდეს კონტური სარეკრეაციო ზონა 1–სა დასპეციალურ ზონასშორის.**
სარეკრეაციო ზონა 1იცვლებასპეციალური ზონით ("ქალაქ თბილისის ტერიტორიების გამოყენებისა და განაშენიანების საკითხთა რეგულირების საბჭოს" 2015 წლის ოქმი №15), მოქ. ა. დვალიშვილი(AR1297004).

22. ქ. თბილისში, ჩუღურეთის რაიონში, ჯავახიშვილის ქ. #114ა–ში არსებული მიწის ნაკვეთის (საკადასტრო კოდი: #01.16.01.011.020),(39 კვ. მ) **დაზუსტდეს კონტური სატრანსპორტო ზონა 1–სა დასაცხოვრებელი ზონა 6-სშორის.**
სატრანსპორტო ზონა 1იცვლებასაცხოვრებელი ზონა 6-ით ("ქალაქ თბილისის ტერიტორიების გამოყენებისა და განაშენიანების საკითხთა რეგულირების საბჭოს" 2015 წლის ოქმი №15), მოქ. მ. მახათაძე (AR1294542).

23. ქ. თბილისში,საბურთალოს რაიონში, სოფელ დიღომში, დიდი დიღომის ტერიტორიაზე არსებული მიწის ნაკვეთის (საკადასტრო კოდი: #01.72.14.040.004, 01.72.14.040.490) და მათ მიმდებარედ(9504 კვ. მ) **დაზუსტდეს კონტური საზოგადოებრივ-საქმიანი ზონა 3–სა დასაზოგადოებრივ-საქმიანი ზონა 2-სშორის.**
საზოგადოებრივ-საქმიანი ზონა 3იცვლებასაზოგადოებრივ-საქმიანი ზონა 2-ით ("ქალაქ თბილისის ტერიტორიების გამოყენებისა და განაშენიანების საკითხთა რეგულირების საბჭოს" 2015 წლის ოქმი №16, N17), მოქ. გ. მურაჩაშვილი (AR1291980), ირ. ჭოხონელიძე(AR1295710).

24. ქ. თბილისში,გლდანის რაიონში, მუხიანის IV ბ მიკრორაიონში, #33–ე კორპუსის მიმდებარედ არსებული ტერიტორიის (საკადასტრო კოდი: #01.11.13.009.001-ის მიმდებარედ), დაკანონების მიზნით, (31 კვ. მ) დაზუსტდეს კონტური სარეკრეაციო ზონა 1–სა დასაცხოვრებელი ზონა 6-სშორის.
სარეკრეაციოზონა 1იცვლებასაცხოვრებელი ზონა 6-ით ("ქალაქ თბილისის ტერიტორიების გამოყენებისა და განაშენიანების საკითხთა რეგულირების საბჭოს" 2015 წლის ოქმი №16), მოქ. ო. ჩინჩიკაძე(AR1294739).

25. ქ. თბილისში,ისნის რაიონში, ვაზისუბანში, I მიკრორაიონის სამხრეთით, ავტოსადგომის მიმდებარედ/ვაზისუბნის დასახლებაში, #13–ე კორპუსის მიმდებარე გზის მოპირდაპირე მხარეს/ ვაზისუბნის დასახლებაში, I მიკრორაიონში, სამხრეთით მდებარე ავტოსადგომის მიმდებარედ არსებულ მიწის ნაკვეთზე (საკადასტრო კოდი: #01.17.10.001.088), მრავალბინიანი საცხოვრებელი სახლის განთავსების მიზნით,(1706 კვ. მ) დაზუსტდეს კონტური ზოგადი საცხოვრებელი ზონასა დასაცხოვრებელი ზონა 6-სშორის.
ზოგადი საცხოვრებელი ზონაიცვლებასაცხოვრებელი ზონა 6-ით ("ქალაქ თბილისის ტერიტორიების გამოყენებისა და განაშენიანების საკითხთა რეგულირების საბჭოს" 2015 წლის ოქმი №16), მოქ. ლ. კუცია (AR1295121).

26. ქ. თბილისში,ვაკის რაიონში, ილია ჭავჭავაძის გამზირის #23–ის მიმდებარედ არსებული მიწის ნაკვეთის (საკადასტრო კოდი: #01.14.14.012.062), ფარგლებში არსებული ტერიტორიის (85 კვ. მ) დაზუსტდეს კონტური სატრანსპორტო ზონა 2-სა დასაზოგადოებრივ საქმიან ზონა 1-სშორის.
სატრანსპორტო ზონა 2იცვლებასაზოგადოებრივ საქმიან ზონა 1-ით ("ქალაქ თბილისის ტერიტორიების გამოყენებისა და განაშენიანების საკითხთა რეგულირების საბჭოს" 2015 წლის ოქმი №16), მოქ. თ. გიორგობიანი (AR1297120).

27. ქ. თბილისში,გლდანის რაიონში, სოფელ გლდანში არსებული მიწის ნაკვეთის (საკადასტრო კოდი: #72.13.10.630), ფარგლებში არსებული ტერიტორიის (1570 კვ. მ) დაზუსტდეს კონტური საცხოვრებელი ზონა 6-სა დასაცხოვრებელი ზონა 2-სშორის.
საცხოვრებელი ზონა 6იცვლებასაცხოვრებელი ზონა 2-ით ("ქალაქ თბილისის ტერიტორიების გამოყენებისა და განაშენიანების საკითხთა რეგულირების საბჭოს" 2015 წლის ოქმი №16), მოქ. ჯ. საჯაია (AR1300530).

28. ქ. თბილისში,ნაძალადევის რაიონში, ხეხილსანერგე მეურნეობაში არსებულ მიწის ნაკვეთზე (საკადასტრო კოდი: #81.21.06.557)და მიმდებარე ტერიტორიისთვის, ინდივიდუალური ერთბინიანი საცხოვრებელი სახლის განთავსების მიზნით(1776 კვ. მ) დაზუსტდეს კონტური სარეკრეაციო ზონა 2-ს და საცხოვრებელ ზონა 3-სშორის.
სარეკრეაციო ზონა 2იცვლებასაცხოვრებელი ზონა 3–ით ("ქალაქ თბილისის ტერიტორიების გამოყენებისა და განაშენიანების საკითხთა რეგულირების საბჭოს" 2015 წლის ოქმი №17),მოქ. გ. სხირტლაძე (AR1297273).

29. ქ. თბილისში,სამგორის რაიონში, აეროპორტის ტერიტორიის ღობესა და ლოჭინის ხევს შორის (ნაკვეთი #09/006)/აეროპორტსა და ლოჭინის ხევს შორის არსებული მიწის ნაკვეთის (საკადასტრო კოდი: #01.19.26.010.020),და მიმდებარე ტერიტორიისთვის(18552კვ. მ) დაზუსტდეს კონტური სარეკრეაციო ზონა 2-ს დასამრეწველო ზონა 1-სშორის.
სარეკრეაციო ზონა 2იცვლებასამრეწველო ზონა 1–ით ("ქალაქ თბილისის ტერიტორიების გამოყენებისა და განაშენიანების საკითხთა რეგულირების საბჭოს" 2015 წლის ოქმი №17),საქართველოს ეკონომიკისა და მდგრადი განვითარების სამინისტრო (№07/4298–13).

30. ქ. თბილისში,ნაძალადევის რაიონში, თემქის დასახლებაში, III მიკრორაიონში, V კვარტალში არსებული მიწის ნაკვეთის (საკადასტრო კოდი: #01.12.05.002.012), და მიმდებარე ტერიტორიისთვის,

(1163კვ. მ) დაზუსტდეს კონტური ზოგადი საცხოვრებელ ზონასადასამრეწველო ზონა 1-სშორის.
ზოგადი საცხოვრებელი ზონაიცვლებასამრეწველო ზონა 1–ით ("ქალაქ თბილისის ტერიტორიების გამოყენებისა და განაშენიანების საკითხთა რეგულირების საბჭოს" 2015 წლის ოქმი №17),მოქ. თ. რეხვიაშვილი (AR1295853).

31. ქ. თბილისში,საბურთალოს რაიონში, საირმის გორაზე (ნაკვეთი #50), არსებული მიწის ნაკვეთის (საკადასტრო კოდი: #01.10.15.020.050),და მიმდებარე ტერიტორიისთვის, (1976კვ. მ) დაზუსტდეს კონტური ზოგადი საცხოვრებელ ზონასა დასამრეწველო ზონა 1-სშორის.
სარეკრეაციო ზონა 2იცვლებასაცხოვრებელი ზონა 3–ით ("ქალაქ თბილისის ტერიტორიების გამოყენებისა და განაშენიანების საკითხთა რეგულირების საბჭოს" 2015 წლის ოქმი №17),მოქ. თ. მურვანიძე (AR1295848).

32. ქ. თბილისში,მთაწმინდის რაიონში, ვ. ბარნოვის ქ. #76–ში არსებული მიწის ნაკვეთის (საკადასტრო კოდი: #01.15.02.028.004),(5კვ. მ) დაზუსტდეს კონტური სატრანსპორტო ზონა 1-სა დასაცხოვრებელი ზონა 5-სშორის.
სატრანსპორტო ზონა 1იცვლებასაცხოვრებელი ზონა 5–ით ("ქალაქ თბილისის ტერიტორიების გამოყენებისა და განაშენიანების საკითხთა რეგულირების საბჭოს" 2015 წლის ოქმი №17),მოქ. რ. დოლიძე(AR1296171).

33. ქ. თბილისში,ვაკის რაიონში, გ. წერეთლისა და ილია ჭავჭავაძის გამზირის კუთხეში, ფიზკულტურის ინსტიტუტის მიმდებარედ (ნაკვეთი #8/49)/ ილია ჭავჭავაძის გამზირის #49–ში (ნაკვეთი #08/088), არსებულ მიწის ნაკვეთზე (საკადასტრო კოდი: #01.14.07.008.095), ავტოფარეხში შესასვლელი გზის მოწყობის მიზნით,(380კვ. მ) დაზუსტდეს კონტური სარეკრეაციო ზონა 1-სა დასაზოგადოებრივ–საქმიანი ზონა 1-სშორის.
სარეკრეაციო ზონა 1იცვლებასაზოგადოებრივ–საქმიანი ზონა 1–ით ("ქალაქ თბილისის ტერიტორიების გამოყენებისა და განაშენიანების საკითხთა რეგულირების საბჭოს" 2015 წლის ოქმი №17),მოქ. მ. ხაბარელი (AR1303694).

34. ქ. თბილისში,ვაკის რაიონში, დაბა წყნეთი, ე.წ. "ნუშის ბაღი"-ს ტერიტორიაზე არსებული ტერიტორიის (საკადასტრო კოდი: #01.20.01.010.048-ის მიმდებარედ), (84კვ. მ) დაზუსტდეს კონტური ლანდშაფტურ–სარეკრეაციო ზონასა დასაცხოვრებელი ზონა 1-სშორის.
ლანდშაფტურ–სარეკრეაციო ზონაიცვლებასაცხოვრებელი ზონა 1–ით ("ქალაქ თბილისის ტერიტორიების გამოყენებისა და განაშენიანების საკითხთა რეგულირების საბჭოს" 2015 წლის ოქმი №17),მოქ. ე. ასათიანი(AR1296117).

35. ქ. თბილისში,ისნის რაიონში, ნავთლუღის დასახლებაში, კოფცოვის ქ. #23–ში არსებული მიწის ნაკვეთის (საკადასტრო კოდი: #01.17.09.058.012),(38კვ. მ) დაზუსტდეს კონტური სატრანსპორტო ზონა 1-სა დაზოგად საცხოვრებელ ზონასშორის.
სატრანსპორტო ზონა 1იცვლებაზოგადი საცხოვრებელი ზონით ("ქალაქ თბილისის ტერიტორიების გამოყენებისა და განაშენიანების საკითხთა რეგულირების საბჭოს" 2015 წლის ოქმი №17),მოქ. ა. კარტაშიანი (AR1297083).

36. ქ. თბილისში,ნაძალადევის რაიონში, შალვა ცინცაძის ქ. 41–ში არსებული ტერიტორიის (საკადასტრო კოდი: #01.12.13.019.016-ის მიმდებარედ),(39კვ. მ) დაზუსტდეს კონტური სატრანსპორტო ზონა 1-სა დაზოგად საცხოვრებელ ზონასშორის.
სატრანსპორტო ზონა 1იცვლებაზოგადი საცხოვრებელი ზონით ("ქალაქ თბილისის ტერიტორიების გამოყენებისა და განაშენიანების საკითხთა რეგულირების საბჭოს" 2015 წლის ოქმი №17),მოქ. ზ. ელიოზაშვილი(AR129700).

37. ქ. თბილისში,გლდანის რაიონში, გლდანის ა მიკრორაიონში, #50–ე კორპუსის მიმდებარედ

არსებული მიწის ნაკვეთისა (საკადასტრო კოდი: #01.11.12.017.018) და მიმდებარე ტერიტორიის,(2, 7 და 14კვ. მ) დაზუსტდეს კონტური სატრანსპორტო ზონა 1-ს, სარეკრეაციო ზონა 1-სა დასაცხოვრებელი ზონა 6–სშორის.
სატრანსპორტო ზონა 1(2 კვ.მ.) და სარეკრეაციო ზონა 1 (7 კვ.მ.)იცვლებასაცხოვრებელი ზონა 6-ით, ხოლო საცხოვრებელი ზონა 6 (14 კვ.მ.) იცვლებასარეკრეაციო ზონა 1–ით("ქალაქ თბილისის ტერიტორიების გამოყენებისა და განაშენიანების საკითხთა რეგულირების საბჭოს" 2015 წლის ოქმი №17),მოქ. ნ. წიკლაური (AR1298748).

38. ქ. თბილისში,საბურთალოს რაიონში, სოფ. დიღომში, (ნაკვეთი #40/413), არსებული მიწის ნაკვეთის (საკადასტრო კოდი: #01.72.14.040.405), ფარგლებში არსებული ტერიტორიის,(172კვ. მ) დაზუსტდეს კონტური სატრანსპორტო ზონა 1-სა დასაზოგადოებრივ–საქმიანი ზონა 2-სშორის.
სატრანსპორტო ზონა 1იცვლებასაზოგადოებრივ–საქმიანი ზონა 2-ით ("ქალაქ თბილისის ტერიტორიების გამოყენებისა და განაშენიანების საკითხთა რეგულირების საბჭოს" 2015 წლის ოქმი №17),სახელმწიფო ქონების ეროვნული სააგენტო(№07/4848–13).

39. ქ. თბილისში,საბურთალოს რაიონში, ვაჟა–ფშაველას გამზირზე (#64–ე საშუალო სკოლის ყოფილი ტერიტორია) არსებული ტერიტორიის (საკადასტრო კოდი: #01.10.14.011.010–ის მიმდებარედ),(1051კვ. მ) დაზუსტდეს კონტური საზოგადოებრივ–საქმიანი ზონა 2-სა დასარეკრეაციო ზონა 1-სშორის.
საზოგადოებრივ–საქმიანი ზონა 2იცვლებასარეკრეაციო ზონა 1-ით ("ქალაქ თბილისის ტერიტორიების გამოყენებისა და განაშენიანების საკითხთა რეგულირების საბჭოს" 2015 წლის ოქმი №17),არქიტექტურის სამსახური.

40. ქ. თბილისში,ვაკის რაიონში, მარაბდის ქ. #39–ის მიმდებარედ, მარაბდის ქ. #39, მარაბდის ქ. #39–ის მიმდებარედ, მარაბდის ქუჩისა და კუს ტბის საქვაბისკენ მიმავალი გზის მიმდებარედ, მარაბდის ქუჩისა და კუს ტბის საქვაბისკენ მიმავალი გზის კუთხეში არსებული მიწის ნაკვეთებისა (საკადასტრო კოდი: ##01.14.11.063.023, 01.14.11.063.009, 01.14.11.063.022, 01.14.11.063.029, 01.14.12.002.010) და მიმდებარე ტერიტორიის,(2796კვ. მ) დაზუსტდეს კონტური საცხოვრებელი ზონა 2-სა დასაცხოვრებელი ზონა 3–სშორის.
საცხოვრებელი ზონა 2იცვლებასაცხოვრებელი ზონა 3–ით ("ქალაქ თბილისის ტერიტორიების გამოყენებისა და განაშენიანების საკითხთა რეგულირების საბჭოს" 2015 წლის ოქმი №17),მოქ. მ. ჩხაიძე (AR1301592).

41. ქ. თბილისში,მთაწმინდის რაიონში, 8 მარტის ქ. #12, 8 მარტის ქ. #14–ში (ნაკვეთი #4/40) არსებული მიწის ნაკვეთების (საკადასტრო კოდი: ##01.15.05.004.061, 01.15.05.004.040) და მიმდებარე ტერიტორიის,(25კვ. მ) დაზუსტდეს კონტური სატრანსპორტო ზონა 1-სა დასაცხოვრებელი ზონა 3–სშორის.
სატრანსპორტო ზონა 1იცვლებასაცხოვრებელი ზონა 3–ით ("ქალაქ თბილისის ტერიტორიების გამოყენებისა და განაშენიანების საკითხთა რეგულირების საბჭოს" 2015 წლის ოქმი №17),მოქ. გ. თევდორაშვილი(AR1293797).

42. ქ. თბილისში,დიდუბის რაიონში, ხოშარაულის ქ. #30–ში არსებული მიწის ნაკვეთის (საკადასტრო კოდი: #01.13.05.009.049) და მიმდებარე ტერიტორიის,(75 და 79კვ. მ) დაზუსტდეს კონტური სატრანსპორტო ზონა 1-ს, სამრეწველო ზონა 1-სა დასაზოგადოებრივ–საქმიანი ზონა 1–სშორის.
სატრანსპორტო ზონა 1იცვლებასამრეწველო ზონა 1–ით (75 კვ.მ.) და საზოგადოებრივ–საქმიანი ზონა 1–ით (79 კვ.მ.)("ქალაქ თბილისის ტერიტორიების გამოყენებისა და განაშენიანების საკითხთა რეგულირების საბჭოს" 2015 წლის ოქმი №17),არქიტექტურის სამსახური.