

ქალაქ თბილისის მუნიციპალიტეტის საკრებულო

განკარგულება №

—ივნისი 2018 წელი

ქ.თბილისში, კრწანისის რაიონში, ხეივნის დასახლებაში, ე.წ. ახალი ხეივნის ქუჩისთვის და მასთან არსებული ჩიხისთვის უსახელოურის სახელის მინიჭების შესახებ

1. საქართველოს ორგანული კანონის - “ადგილობრივი თვითმმართველობის კოდექსი” 68-ე მუხლის პირველი პუნქტის „გ“ ქვეპუნქტის, „მუნიციპალიტეტის ადმინისტრაციულ საზღვრებში მდებარე გეოგრაფიული ობიექტების სახელდების წესის დამტკიცების შესახებ“, საქართველოს მთავრობის 2015 წლის 1 ივნისის №239 დადგენილებისა და „ქ.თბილისის მუნიციპალიტეტის ადმინისტრაციულ საზღვრებში მდებარე გეოგრაფიული ობიექტების სახელდების წესის დამტკიცების შესახებ“, ქ.თბილისის მუნიციპალიტეტის საკრებულოს 2015 წლის 16 ივნისის №14-59 დადგენილების თანახმად, ქ.თბილისის მუნიციპალიტეტის საკრებულომ დაადგინა:


ა) კრწანისის რაიონში, ხეივნის დასახლებაში, ე.წ. ახალი ხეივნის ქუჩას და მასთან არსებულ ჩიხს მიენიჭოს უსახელოურის სახელი, თანდართული რუკის თანახმად.

ბ) ქ.თბილისის მუნიციპალიტეტის მერიამ, ოთხი თვის ვადაში, უზრუნველყოს ამ განკარგულების შესასრულებლად საჭირო ღონისძიებების განხორციელება.

2. განკარგულება, ერთი თვის ვადაში, შეიძლება გასაჩივრდეს თბილისის საქალაქო სასამართლოს ადმინისტრაციულ საქმეთა კოლეგიაში (მისამართი: ქ. თბილისი, დავით აღმაშენებლის ხეივანი, მე-12 კმ., №6).

საკრებულოს თავმჯდომარე

გიორგი ტყემალაძე

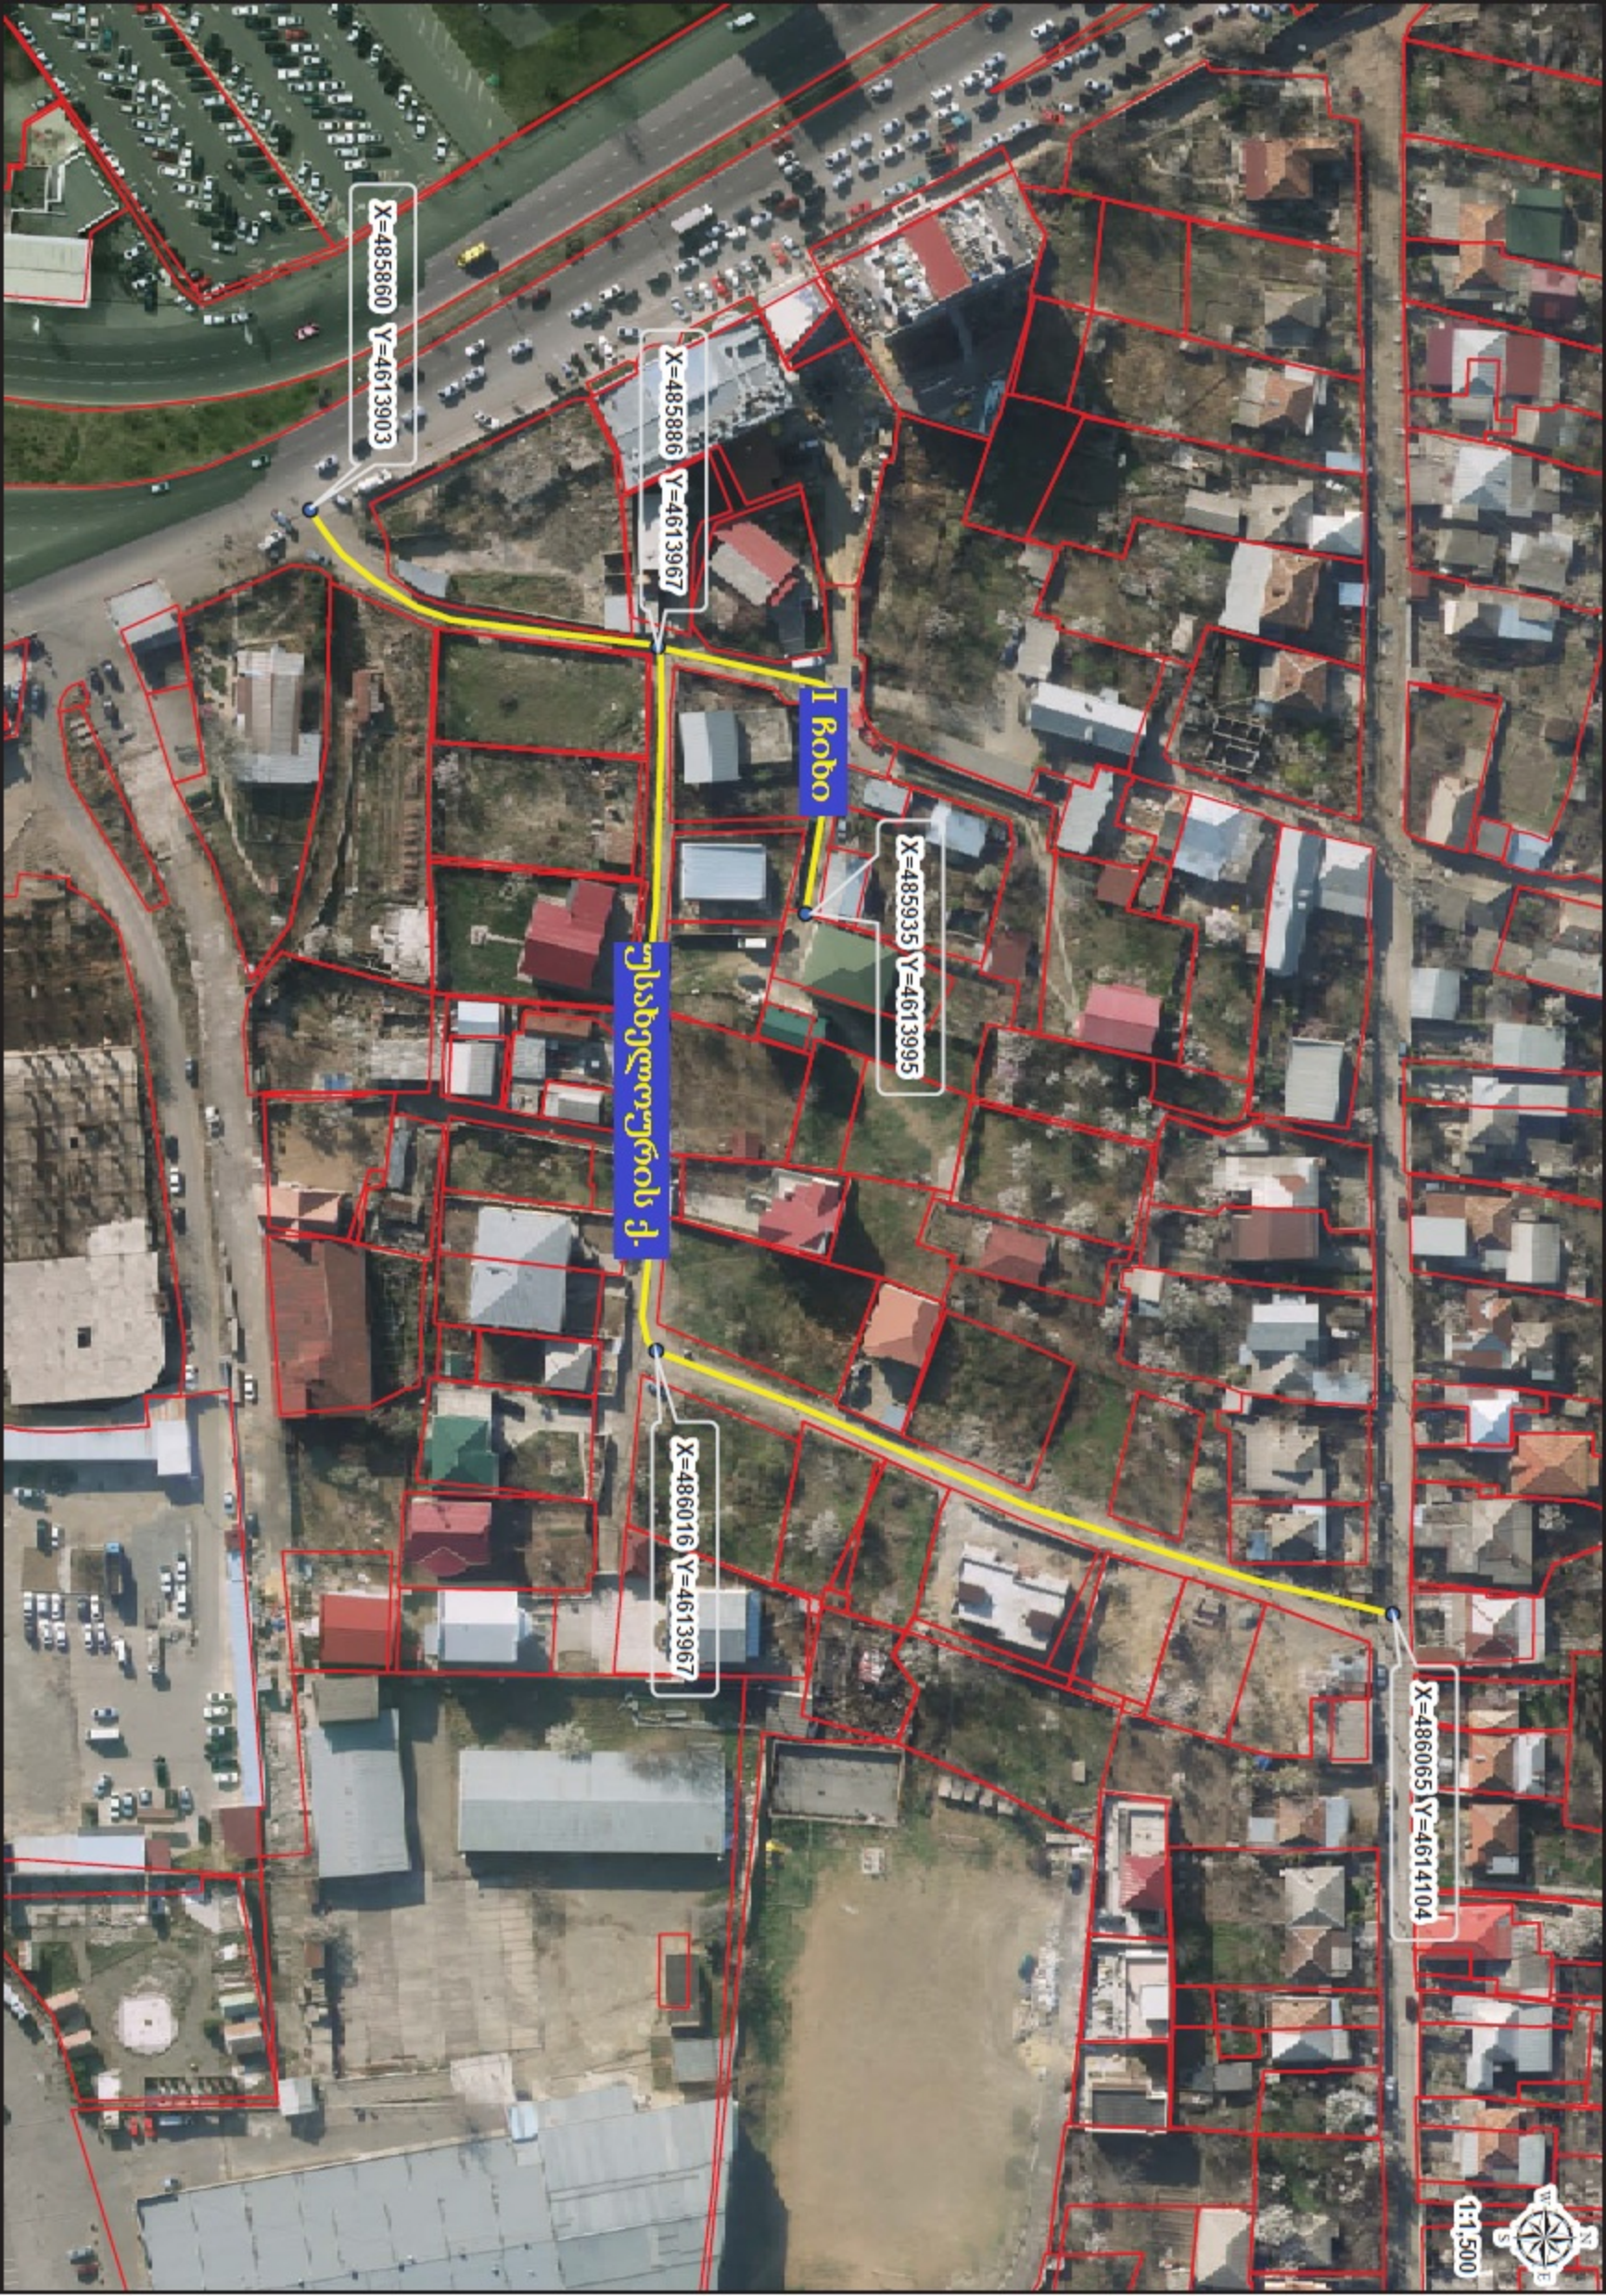

X=485860 Y=4613903

X=485886 Y=4613967

I Robo

X=485935 Y=4613995

უჩხბედავლის ქ.

X=486016 Y=4613967

X=486065 Y=4614104



1:1,500



ქალაქ თბილისის მუნიციპალიტეტის საკრებულო



წერილის ნომერი: 03-031808939

თარიღი: 30.03.2018

ადრესატი:

ქალაქ თბილისის მუნიციპალიტეტის მერია

მისამართი: შარტავას ქ. 7ა

ურბანული განვითარების საქალაქო სამსახურის უფროსს ქალბატონ რუსუდან მირზიკაშვილს

გაცნობებთ, რომ სახელდებისა და სიმბოლიკის კომისიაში მიმდინარეობს ადმინისტრაციული საქმისწარმოების პროცესი კრწანისის რაიონში უსახელო ქუჩების სახელდებასთან დაკავშირებით.

როგორც მოგეხსენებათ, ქ. თბილისის მუნიციპალიტეტის ადმინისტრაციულ საზღვრებში მდებარე გეოგრაფიული ობიექტების სახელდების წესის დამტკიცების შესახებ ქალაქ თბილისის მუნიციპალიტეტის საკრებულოს 2015 წლის 16 ივნისის #14-59 დადგენილების მე-9 მუხლის მე-3 პუნქტის თანახმად, კომისია ვალდებულია სახელდების შესახებ დაყენებულ ინიციატივას დაურთოს ქ. თბილისის მუნიციპალიტეტის მერიის შესაბამისი სამსახურიდან მოპოვებული გეოგრაფიული ობიექტის აღმნიშვნელი კარტოგრაფიული მასალა XY კოორდინატების მითითებით WGS-84 კოორდინატთა სისტემაში. სახელდებისა და სიმბოლიკის კომისიის მიერ ინტერაქტიული რუკის მეშვეობით შესწავლილი იქნა უსახელო გეოგრაფიული ობიექტების მდებარეობა და მის მიმდებარედ სახელდებული ქუჩები. ჩვენი მოსაზრებით, ქუჩის განვითარების არეალმა უნდა მოიცვას ჩვენს მიერ რუკაზე არაპროფესიონალურად მოხაზული ტერიტორია (იხილეთ დანართი).

გთხოვთ, გამოგვიგზავნოთ ქუჩის სიტუაციური ნახაზი ქ. თბილისის მუნიციპალიტეტის საკრებულოს 2015 წლის 16 ივნისის #14-59 დადგენილების შესაბამისად.

ქალაქ თბილისის მუნიციპალიტეტის
საკრებულო - სახელდებისა და
სიმბოლიკის კომისია - კომისიის
თავმჯდომარე

თ. ნიბლოშვილი

თინათინ ნიბლოშვილი



ქალაქ თბილისის მუნიციპალიტეტის მერია
ურბანული განვითარების
საქალაქო სამსახური



წერილის ნომერი: 67-01181011153

თარიღი: 11.04.2018

ადრესატი:

ქალაქ თბილისის მუნიციპალიტეტის საკრებულო

მისამართი: თავისუფლების მოედანი N2

სიმბოლიკის კომისიის თავჯდომარეს

ქ-ნ თინათინ ნიბლოშვილს

მის: თავისუფლების #2


ტელ: +995(32)2 15 92 92

ქალბატონო თინათინ,

ქ.თბილისის მუნიციპალიტეტის მერიის ურბანული განვითარების საქალაქო სამსახურმა განიხილა თქვენი 30.03.2018 წლის #03-031808939 (30.03.2018წ. #14-01180891348-67) განცხადება, რომლის პასუხადაც მოთხოვნის შესაბამისად გიგზავნით კარტოგრაფიულ მასალებს არსებული ჩიხების, შესახვევებისა და გასასვლელების მითითებით.

ურბანული განვითარების საქალაქო
სამსახური - პირველადი სტრუქტურული
ერთეულის ხელმძღვანელი (საქალაქო
სამსახურის უფროსი)

რუსუდან მირზიკაშვილი

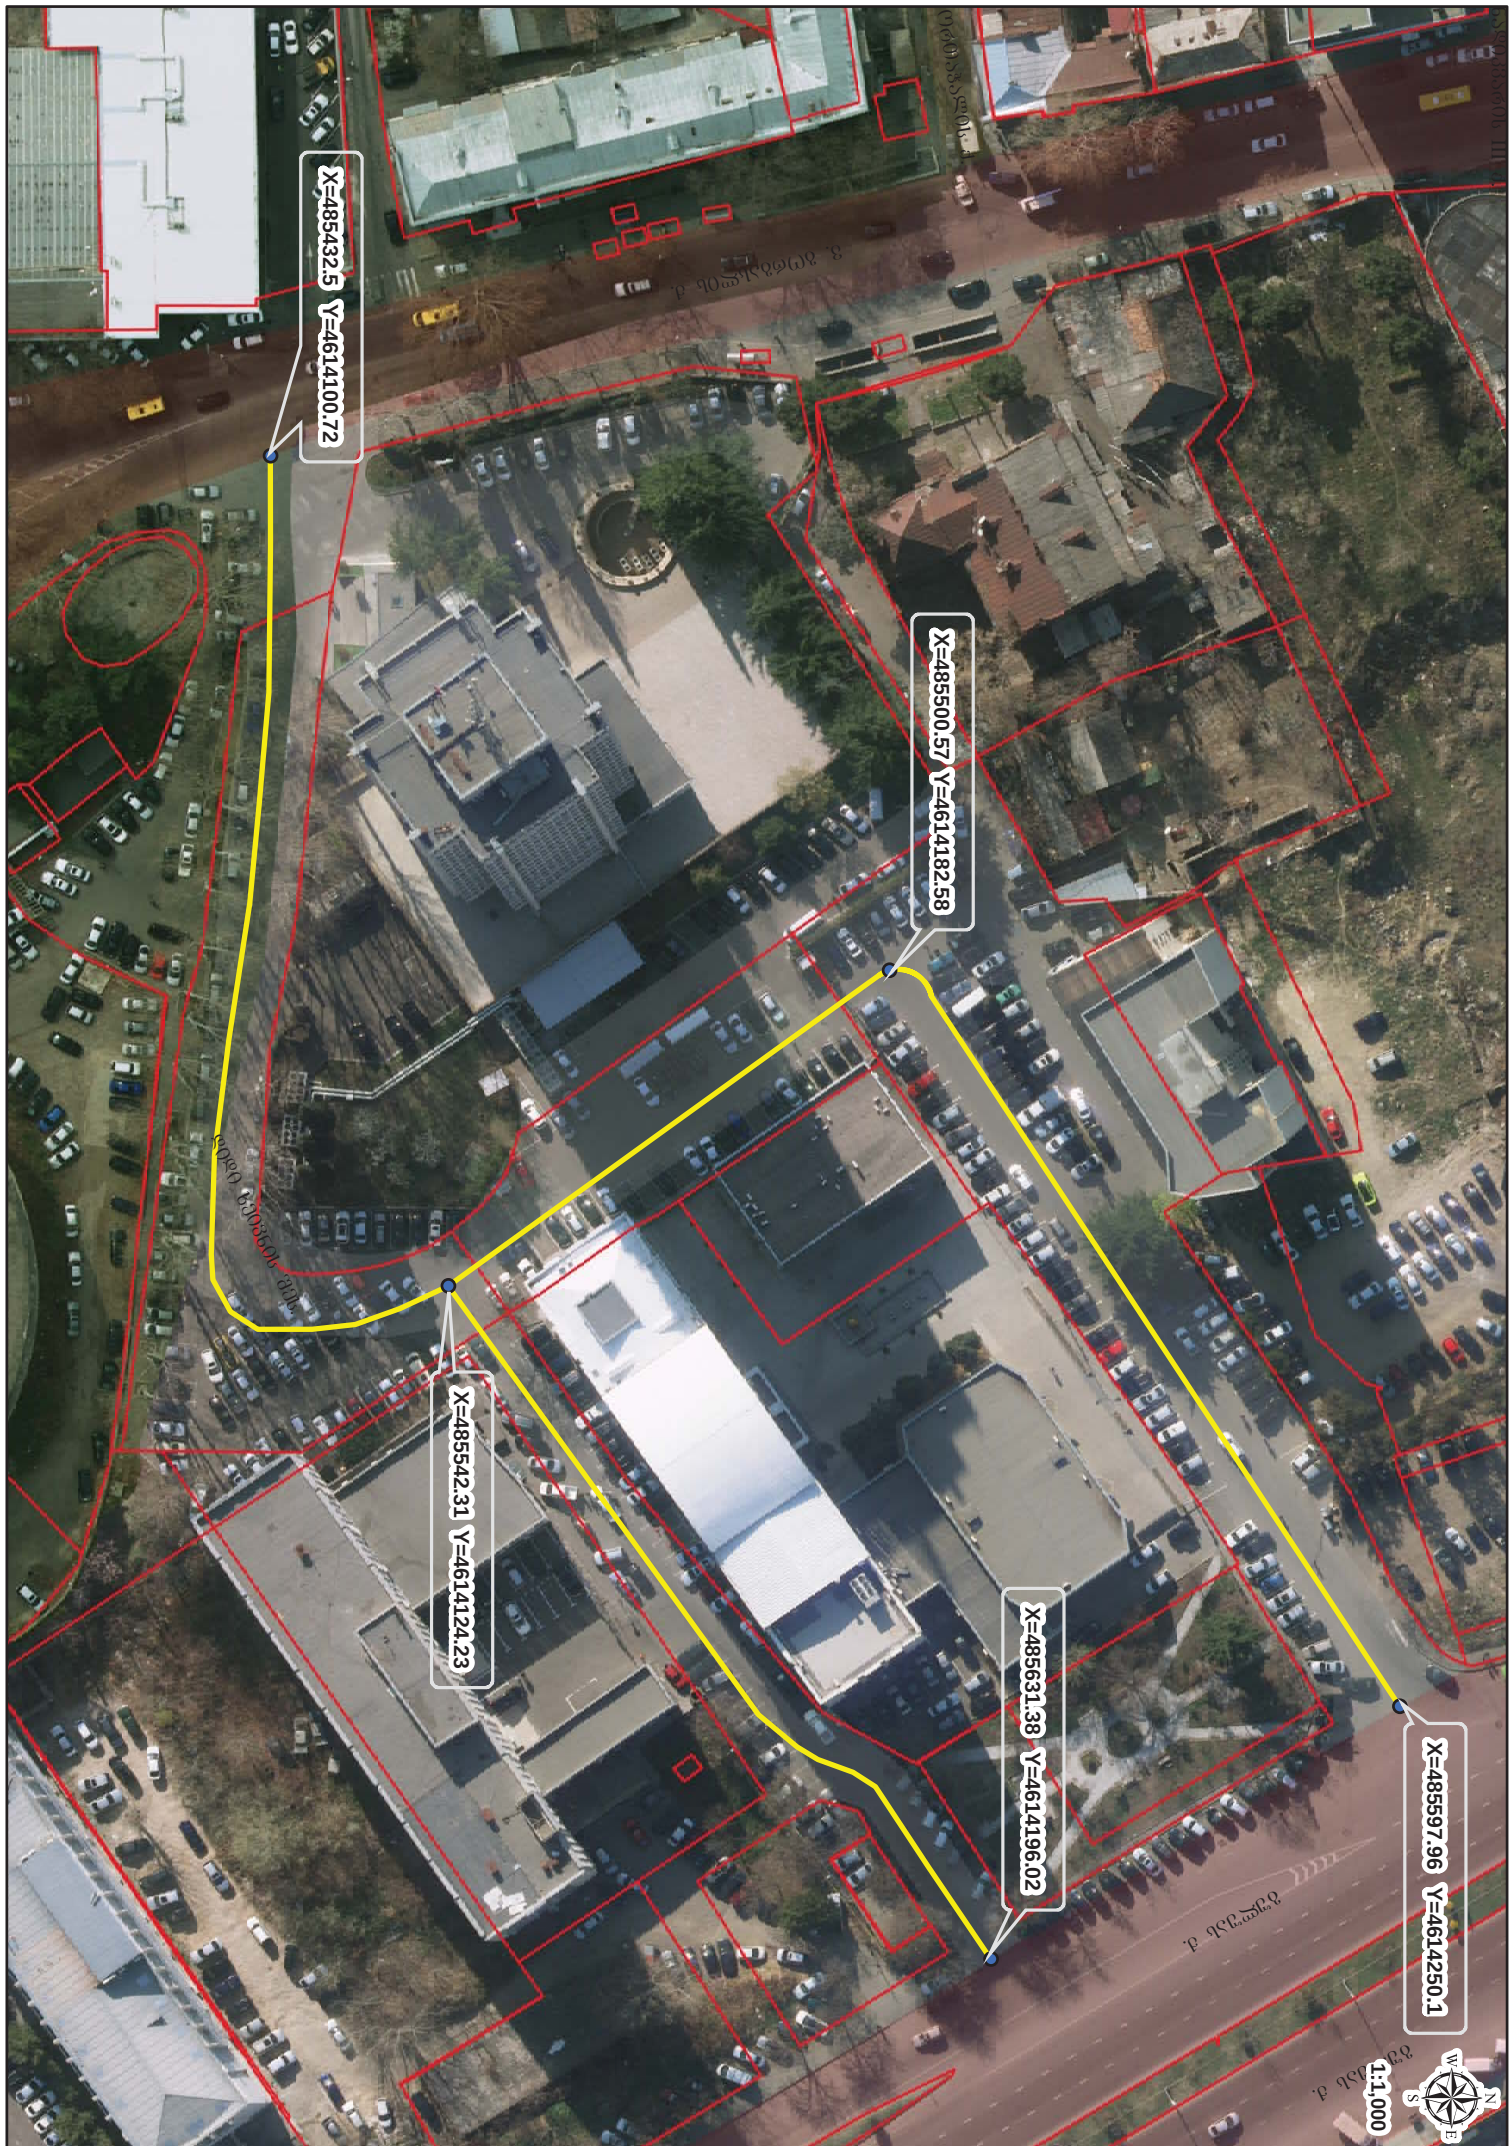

X=485432.5 Y=4614100.72

X=485500.57 Y=4614182.58

X=485542.31 Y=4614124.23

X=485631.38 Y=4614196.02

X=485597.96 Y=4614250.1

1:1,000







X=485565 Y=4614490

X=485604 Y=4614386

X=485624.5 Y=4614300

X=485689.9 Y=4614480

X=485685 Y=4614431

X=485923 Y=4614455.7

X=486306 Y=4614234

X=486359 Y=4613919





X=485731 Y=4614140

X=486204 Y=4614102

X=486243 Y=4613945

X=486294 Y=4614099

X=486343 Y=4614146



X=486135 Y=4614336

X=486199 Y=4614190

X=486206 Y=4613965

X=486223 Y=4613874

X=486202 Y=4614401

X=486268 Y=4613868

X=486339 Y=4614190



X=485907 Y=4614055

X=485978 Y=4614310

X=486106 Y=4614254

X=485934 Y=4614458

