

ქალაქ თბილისის მუნიციპალიტეტის საკრებულო
განკარგულება №
--სექტემბერი 2024 წელი

ქალაქ თბილისში, საბურთალოს რაიონში, იოსებ იმედაშვილის ქუჩის გავრცელების
არეალის კორექტირების შესახებ

საქართველოს ორგანული კანონის - “ადგილობრივი თვითმმართველობის კოდექსი” 68-ე მუხლის პირველი პუნქტის „გ“ ქვეპუნქტის, „მუნიციპალიტეტის ადმინისტრაციულ საზღვრებში მდებარე გეოგრაფიული ობიექტების სახელდების წესის დამტკიცების შესახებ“, საქართველოს მთავრობის 2015 წლის 1 ივნისის №239 დადგენილებისა და „ქ.თბილისის მუნიციპალიტეტის ადმინისტრაციულ საზღვრებში მდებარე გეოგრაფიული ობიექტების სახელდების წესის დამტკიცების შესახებ“, ქ.თბილისის მუნიციპალიტეტის საკრებულოს 2015 წლის 16 ივნისის №14-59 დადგენილების თანახმად, ქ.თბილისის მუნიციპალიტეტის საკრებულომ დაადგინა:

1. საბურთალოს რაიონში, იოსებ იმედაშვილის ქუჩის მოწაკვეთს და მასთან არსებულ უსახელო ქუჩას მიენიჭოს იოსებ იმედაშვილის სახელი, თანდართული რუკის თანახმად.
2. გაუქმდეს იოსებ იმედაშვილის ქუჩის სახელწოდება 01.10.12.020.001 საკადასტრო ერთეულის რეგისტრირებულ საზღვრების არეალში გამავალ ტერიტორიაზე.
3. ქ.თბილისის მუნიციპალიტეტის მერიამ, ოთხი თვის ვადაში, უზრუნველყოს ამ განკარგულების შესასრულებლად საჭირო ღონისძიებების განხორციელება.
4. განკარგულება, ერთი თვის ვადაში, შეიძლება გასაჩივრდეს თბილისის საქალაქო სასამართლოს ადმინისტრაციულ საქმეთა კოლეგიაში (მისამართი: ქ. თბილისი, დავით აღმაშენებლის ხეივანი, №64), კანონმდებლობით დადგენილი წესით.

საკრებულოს თავმჯდომარე

გიორგი ტყემალაძე



ოსებ იმედგოდოს ქ.

X:480687 Y:4620162

X:480728 Y:4620230

X:480760 Y:4620126

X:480787 Y:4620200



**სსიპ საჯარო რეესტრის
ეროვნული სააგენტო**

22 ვახტანგ გორგასლის ქუჩა
0114 თბილისი, საქართველო
+995 32 240 54 05
info@napr.gov.ge

18 / დეკემბერი / 2023 წ.



№ 273644

ქალაქ თბილისის მუნიციპალიტეტის საკრებულოს
თავმჯდომარეს ბატონ გიორგი ტყემალაძეს

ასლი: ქალაქ თბილისის მუნიციპალიტეტის მერიას

ბატონო გიორგი,

2023 წლის 29 ნოემბერს საჯარო რეესტრის ეროვნულ სააგენტოს წარედგინა № CA00412315389541 წერილი (სააგენტოს დოკუმენტბრუნვის ელექტრონული პროგრამაში N304166/17), რომლითაც მოთხოვნილია სააგენტოს ოფიციალურ ელექტრონულ რუკაზე www.maps.gov.ge ასახული მონაცემების კორექტირება.

გაცნობებთ, რომ საჯარო რეესტრის ეროვნულ სააგენტოში დაცული მონაცემების თანახმად, წერილში მითითებული მონაკვეთის სახელწოდებად ფიქსირდება იოსებ იმედაშვილის ქუჩა.

ასევე გაცნობებთ, რომ საჯარო რეესტრის ეროვნულ სააგენტოში დაცულია ქართული ენციკლოპედიის ირაკლი აბაშიძის სახელობის მთავარი სამეცნიერო რედაქციის მიერ 2008 წელს გამოცემული ენციკლოპედია „თბილისი. ქუჩები, გამზირები, მოედნები“, რომლის მიხედვით, ქალაქ თბილისში, იოსებ იმედაშვილის ქუჩა მდებარეობს იური გაგარინის ქუჩიდან ზემო ვეძის ქუჩამდე. წარმოიქმნა XX საუკუნის 60-იან წლებში. მუნიციპალიტეტის საკრებულოს 2019 წლის 18 ოქტომბრის N337 განკარგულებით იოსებ იმედაშვილის ქუჩის მონაკვეთს მიენიჭა აკადემიკოს ბაჩანა ბრეგვაძის სახელი.

გემოლანიშნულიდან გამომდინარე, მოგმართავთ შუამდგომლობით შეაფასოთ შესაბამისი ტერიტორია და გვაცნობოთ, გააჩნია თუ არა მითითებულ მონაკვეთს სახელწოდება და წარმოადგენს თუ არა საავტომობილო გზას.

დანართი: 5 (ხუთი) გვერდი.

პატივისცემით,

სამისამართო დეპარტამენტის უფროსის
მოვალეობის შემსრულებელი

ხელმოწერა/
შტამპდასმულია
ელემენტულად

გიორგი ტაბატაძე

my.gov.ge

"ელექტრონული სერვისების ერთიანი პორტალი"

საქართველოს იუსტიციის სამინისტროს სსიპ. „ციფრული მმართველობის სააგენტო“

კორესპონდენცია წარმოებულია საჯარო უწყებებთან მიმოწერის სერვისის მეშვეობით

№ CA00412315389541

29.11.2023

საჯარო რეესტრის ეროვნული
სააგენტო

სათაური: განცხადება

შინაარსი: საჯარო რეესტრის ეროვნულ სააგენტოს მოქ. რატი აბაკელია პ/ნ: 01024034480 მის. ქ. თბილისი, ისაკაძის 12, ბინა 58 მობ: 555 511 378 ელ-მისამართი: rati_abakelia@yahoo.com რამდენიმე დღის წინ, maps.gov.ge-ით სარგებლობისას აღმოჩნდა, რომ ჩემს(ჩვენს) საკუთრებაზე რეგისტრირებულია საავტომობილო გზა (ამხანაგობა ისაკაძის 12, ს/კ: 01.10.12.020.001, მის: ქ. თბილისი, ისაკაძის ქუჩა # 12). მოგმართავთ კითხვით, რა სამართლებრივი საფუძვლით ან/და ვისი თანხმობით მოხდა ჩემს/ჩვენს საკუთრებაზე, ჩვენს წითელ ხაზებში საავტომობილო გზის რეგისტრაცია ან/და რუკაზე დატანება. მოგახსენებთ, რომ აღნიშნული მიწის ნაკვეთი არის კერძო საკუთრება და არ და ვერ განიხილება საერთო სარგებლობის საავტომობილო გზად. მოგმართავთ თხოვნით, გააუქმოთ ზემოთ ხსენებული რეგისტრირებული ან/და რუკაზე დატანილი საავტომობილო გზა, სამომავლო გაუგებრობის თავიდან აცილების მიზნით. გთხოვთ წერილობით პასუხი თანდართული მასალებით (ასეთის არსებობის შემთხვევაში) გამომიგზავნოთ ზემოთ მითითებულ ელ-ფოსტაზე. პატივისცემით რატი აბაკელია

პატივისცემით,

რატი აბაკელია

პ. #: 01024034480

მობილური: +995555511378

ელფოსტა: rati_abakelia@yahoo.com

Rati

Abakelia

01024034480

Digitally signed by
Rati Abakelia
Date: 2023.11.29
14:14:32

სიტუაციური რუკა

ილია ოღაშვილის ქუჩა

ლავრენტი არდაზიანის ქუჩა

ბაჩანა ზრუგვას ქუჩა



ელისაბედ ჯერქეზიშვილის ქუჩა

გაბრიელ ისაკაძის ქუჩა

იოსებ ნონეშვილის ქუჩა



01.10.12.020.001

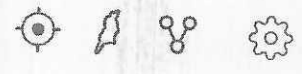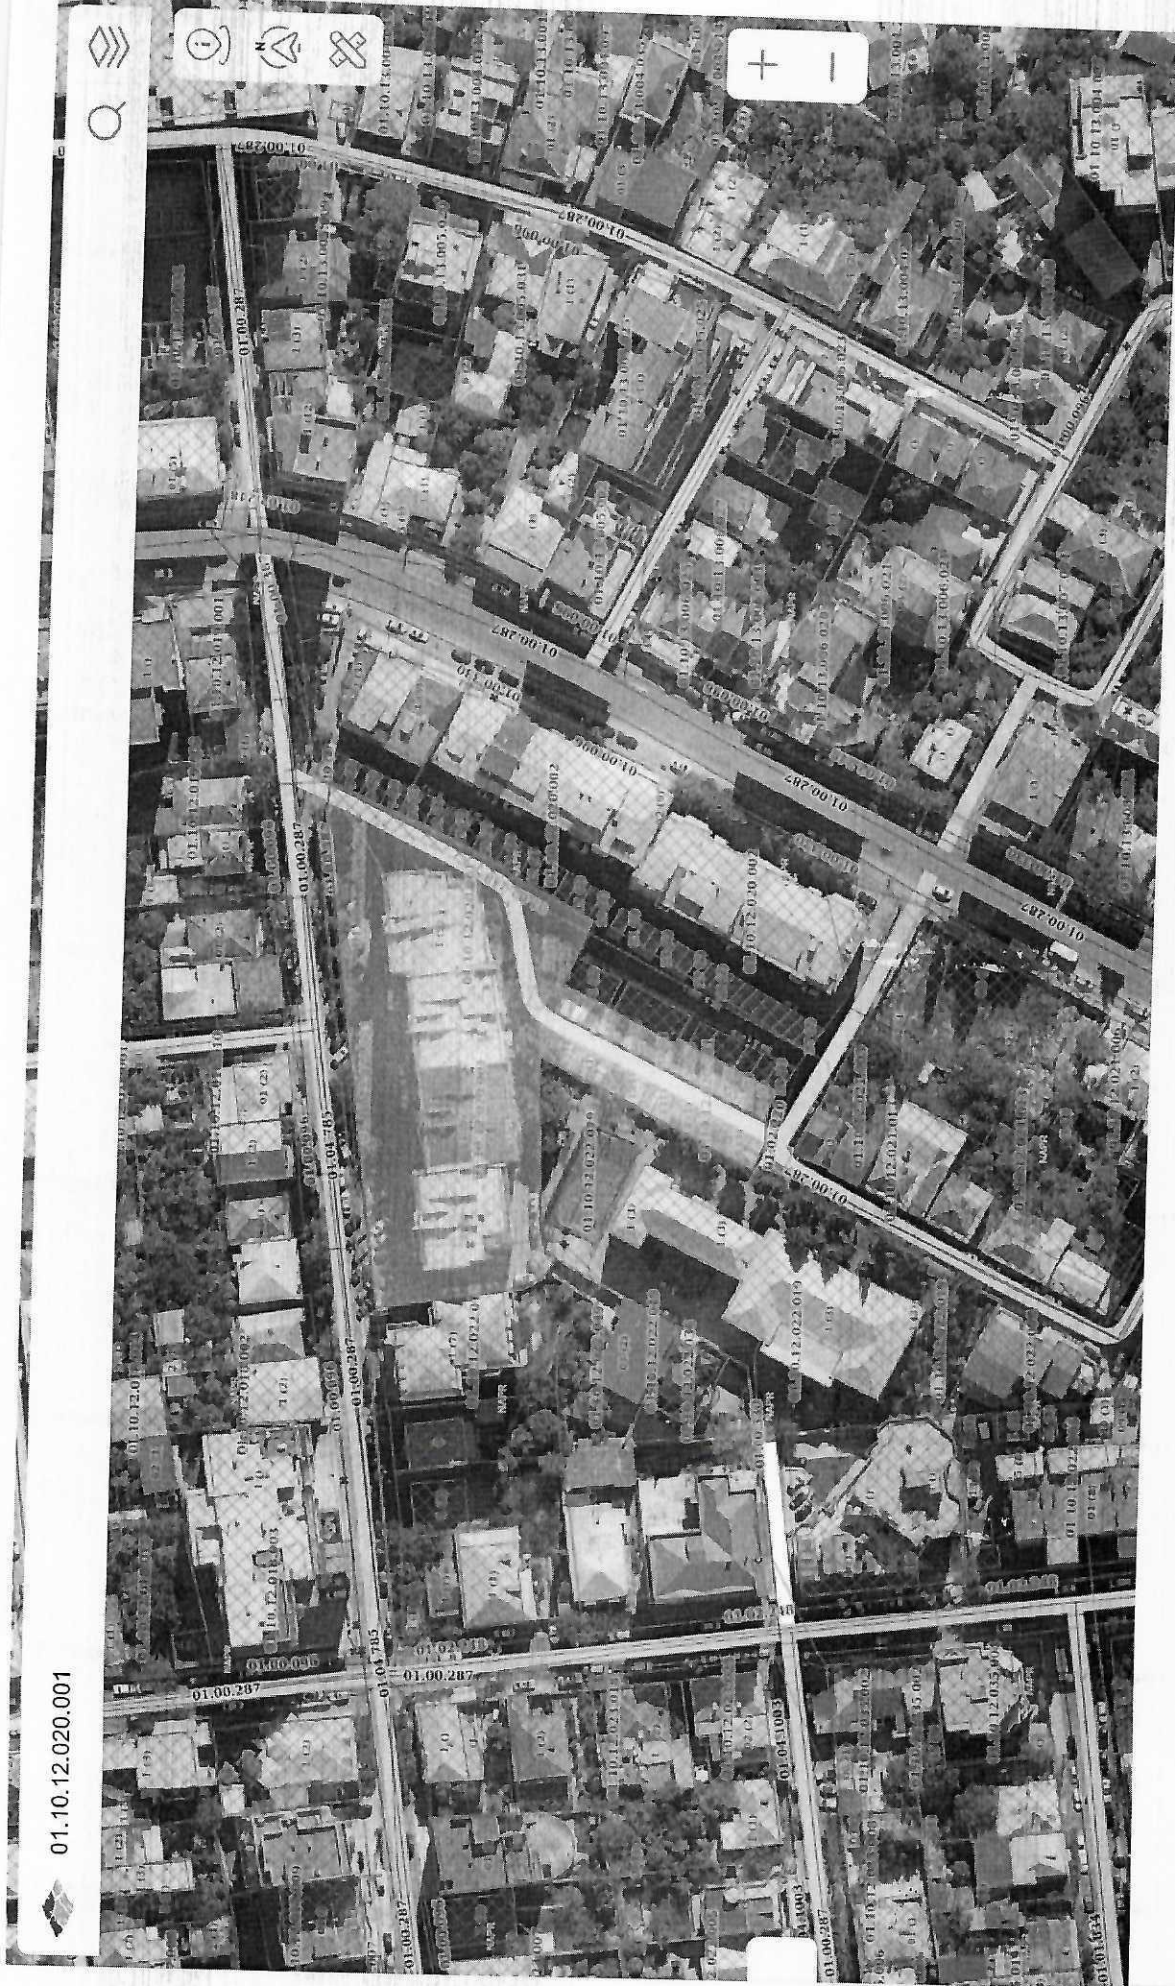



ქალაქ თბილისის მუნიციპალიტეტის საკრებულო



ბ ა ნ კ ა რ ბ უ ლ ე ბ ა № 337

“ 18 ” ოქტომბერი 2019 წ

ქ. თბილისი

ქალაქ თბილისში, საბურთალოს რაიონში, იოსებ იმედაშვილის ქუჩის მონაკვეთისთვის
ფილოსოფოსის, აკადემიკოს ბაჩანა ბრეგვაძის სახელის მინიჭების შესახებ

1. საქართველოს ორგანული კანონის - “ადგილობრივი თვითმმართველობის კოდექსი”
61-ე მუხლის მე-2 პუნქტისა და 68-ე მუხლის პირველი პუნქტის „გ“ ქვეპუნქტის,
„მუნიციპალიტეტის ადმინისტრაციულ საზღვრებში მდებარე გეოგრაფიული ობიექტების
სახელდების წესის დამტკიცების შესახებ“, საქართველოს მთავრობის 2015 წლის 1 ივნისის
№239 დადგენილებისა და „ქალაქ თბილისის მუნიციპალიტეტის ადმინისტრაციულ
საზღვრებში მდებარე გეოგრაფიული ობიექტების სახელდების წესის დამტკიცების
შესახებ“, ქალაქ თბილისის მუნიციპალიტეტის საკრებულოს 2015 წლის 16 ივნისის №14-59
დადგენილების თანახმად, ქალაქ თბილისის მუნიციპალიტეტის საკრებულომ დაადგინა:

ა) საბურთალოს რაიონში, იოსებ იმედაშვილის ქუჩის მონაკვეთს მიენიჭოს
ფილოსოფოსის, აკადემიკოს ბაჩანა ბრეგვაძის სახელი, თანღართული რუკის თანახმად.

ბ) ქალაქ თბილისის მუნიციპალიტეტის მერიამ, ოთხი თვის ვადაში, უზრუნველყოს ამ
განკარგულების შესასრულებლად საჭირო ღონისძიებების განხორციელება.

2. განკარგულება, ერთი თვის ვადაში, შეიძლება გასაჩივრდეს თბილისის საქალაქო
სასამართლოს ადმინისტრაციულ საქმეთა კოლეგიაში (მისამართი: ქ. თბილისი, დავით
აღმაშენებლის ხეივანი, მე-12 კმ., №6).

ქალაქ თბილისის მუნიციპალიტეტის
საკრებულოს თავმჯდომარე


გიორგი ტყემალაძე



X=480572 Y=4620521

ბაზისი ბრეჯინის ქ.

X=480748 Y=4620330

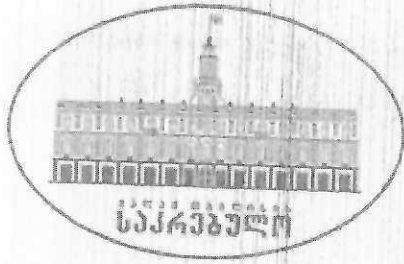

ქალაქ თბილისის მუნიციპალიტეტის საკრებულო

TBILISI CITY MUNICIPAL ASSEMBLY



წერილის ნომერი: 03-0323362115
თარიღი: 28/12/2023

ადრესატი: საჯარო რეესტრის ეროვნული სააგენტო
მისამართი: წმ. ნიკოლოზის / 5. ჩხეიძის ქ. 2

ქონების რეგისტრაციის დეპარტამენტის უფროსს
ლაშა ექიზაშვილს
ასლი: სამისამართო დეპარტამენტის უფროსს
ნინო ბახიას

გაცნობებთ, რომ სახელდებისა და სიმბოლიკის კომისია საჯარო რეესტრის ეროვნული სააგენტოს სამისამართო დეპარტამენტის 06-03233535-03 წერილის საფუძველზე განიხილავს მოქ. რატი აბაკელიას მოთხოვნას, 01.10.12.020.001 საკადასტრო ერთეულის ნაწილზე გამავალი იოსებ იმედაშვილის სახელობის ქუჩის გეოგრაფიული მოხაზულობის გაუქმებასთან დაკავშირებით.

სახელდებისა და სიმბოლიკის კომისიაში არსებული ინფორმაციით, იოსებ იმედაშვილის ქუჩა მდებარეობს იური გაგარინის ქუჩიდან ზემო ვეძისის ქუჩამდე. წარმოიქმნა XX საუკუნის 60-იან წლებში. თბილისის მუნიციპალიტეტის საკრებულოს 2019 წლის 18 ოქტომბრის N337 განკარგულებით, იოსებ იმედაშვილის ქუჩის მონაკვეთს მიენიჭა აკადემიკოს ბაჩანა ბრეგვაძის სახელი, ზოლო ნაწილი კვლავ იოსებ იმედაშვილის სახელობისაა. განცხადებაში მითითებული საკადასტრო ერთეული ძველ ტოპოგრაფიულ რუკებზე წარმოდგენილი არ არის და დღეს არსებული კორპუსის ადგილზე მონიშნულია ქუჩა.

საკითხის ზუსტად და ობიექტურად შეფასების მიზნით, გთხოვთ გვაცნობოთ, როდის დადგინდა 01.10.12.020.001 საკადასტრო ერთეულის ე.წ. "წითელი ხაზები", რა გახდა საკადასტრო ერთეულის მოცემული კონფიგურაციით რეგისტრირების საფუძველი და ხსენებულ საკითხზე საქმისწარმოების პროცესის მიმდინარეობისას შესწავლილი იქნა თუ არა იოსებ იმედაშვილის ქუჩის კონფიგურაცია.

დანართის სახით გიგზავნით იოსებ იმედაშვილის ქუჩის სიტუაციურ ნახაზს, მოქალაქის მიერ სადაოდ მიჩნეული მონაკვეთის აღნიშვნით და ასევე, საქმისწარმოების სრულ მასალას.

დანართი: 8 (რვა) გვერდი.

ნინო ვარდოსანიძე

ქალაქ თბილისის მუნიციპალიტეტის საკრებულო-
სახელდებისა და სიმბოლიკის კომისია-კომისიის
თავმჯდომარე

გამოყენებულია კვალფიციური
ელექტრონული ხელმოწერა/
ელექტრონული შტამპი





**სსიპ საჯარო რეესტრის
ეროვნული სააგენტო**

22 ვახტანგ გორგასლის ქუჩა
0114 თბილისი, საქართველო
+995 32 240 54 05
info@napr.gov.ge

29 / იანვარი / 2024 წ.



KA011794621049724

№ 18400

ქალაქ თბილისის მუნიციპალიტეტის საკრებულოს
სახელდებისა და სიმბოლიკის კომისიის
თავმჯდომარეს ნინო ვარდოსანიძეს

ქალბატონო ნინო,

საჯარო რეესტრის ეროვნულმა სააგენტომ განიხილა თქვენ მიერ 2023 წლის 28 დეკემბერს წარმოდგენილი მომართვა N03-0323362115 (დოკუმენტბრუნვის ელექტრონულ სისტემაში რეგისტრაციის ნომერი: 333383/17), 01.10.12.020.001 საკადასტრო კოდთან დაკავშირებით.

პასუხად გაცნობებთ: 01.10.12.020.001 საკადასტრო კოდზე მიწის ნაკვეთის საზღვრების დადგენა განხორციელდა 2008 წლის 15 აგვისტოს N882008253851 განცხადებით.


მოგახსენებთ, რომ 2008 წლის 9 სექტემბერს სსიპ "საჯარო რეესტრის ეროვნული სააგენტოს" მიერ რეგისტრაციის შესახებ მიღებული N882008253851-06 გადაწყვეტილებით N882008253851 განცხადებაზე წარმოდგენილი N850 ბრძანების (გაფორმების თარიღი: 08/08/2008, ქ.თბილისის მერიის ურბანული დაგეგმარების საქალაქო სამსახური), მიწის ნაკვეთის გეგმის (გაფორმების თარიღი: 08/08/2008, ქ.თბილისის მერიის ურბანული დაგეგმარების საქალაქო სამსახური) და მიწის ნაკვეთის საკადასტრო აგეგმვითი/აზომვითი ნახაზის ელექტრონული და ქალაქის ვერსიების საფუძველზე 01.10.12.020.001 საკადასტრო კოდზე განხორციელდა მიწის ნაკვეთის საზღვრების დადგენა.

დანართის სახით გიგზავნით უძრავ ნივთებზე უფლებათა რეესტრში N882008253851 განცხადებაზე დაცულ სარეგისტრაციო დოკუმენტაციას და კადასტრის უზრუნველყოფის სამსახურის მიერ მომზადებულ სიტუაციურ ნახაზს.

გაცნობებთ, რომ უძრავ ნივთებზე უფლების, საკუთრების უფლებასთან დაკავშირებული ვალდებულებების და მათში ცვლილების რეგისტრაციის შესახებ საჯარო რეესტრის ეროვნული სააგენტოს გადაწყვეტილებები ხელმისაწვდომია საჯარო რეესტრის ეროვნული სააგენტოს ოფიციალური ვებგვერდის მეშვეობით: www.napr.gov.ge.

მომზადების თარიღი:

333383 17
18.01.2024

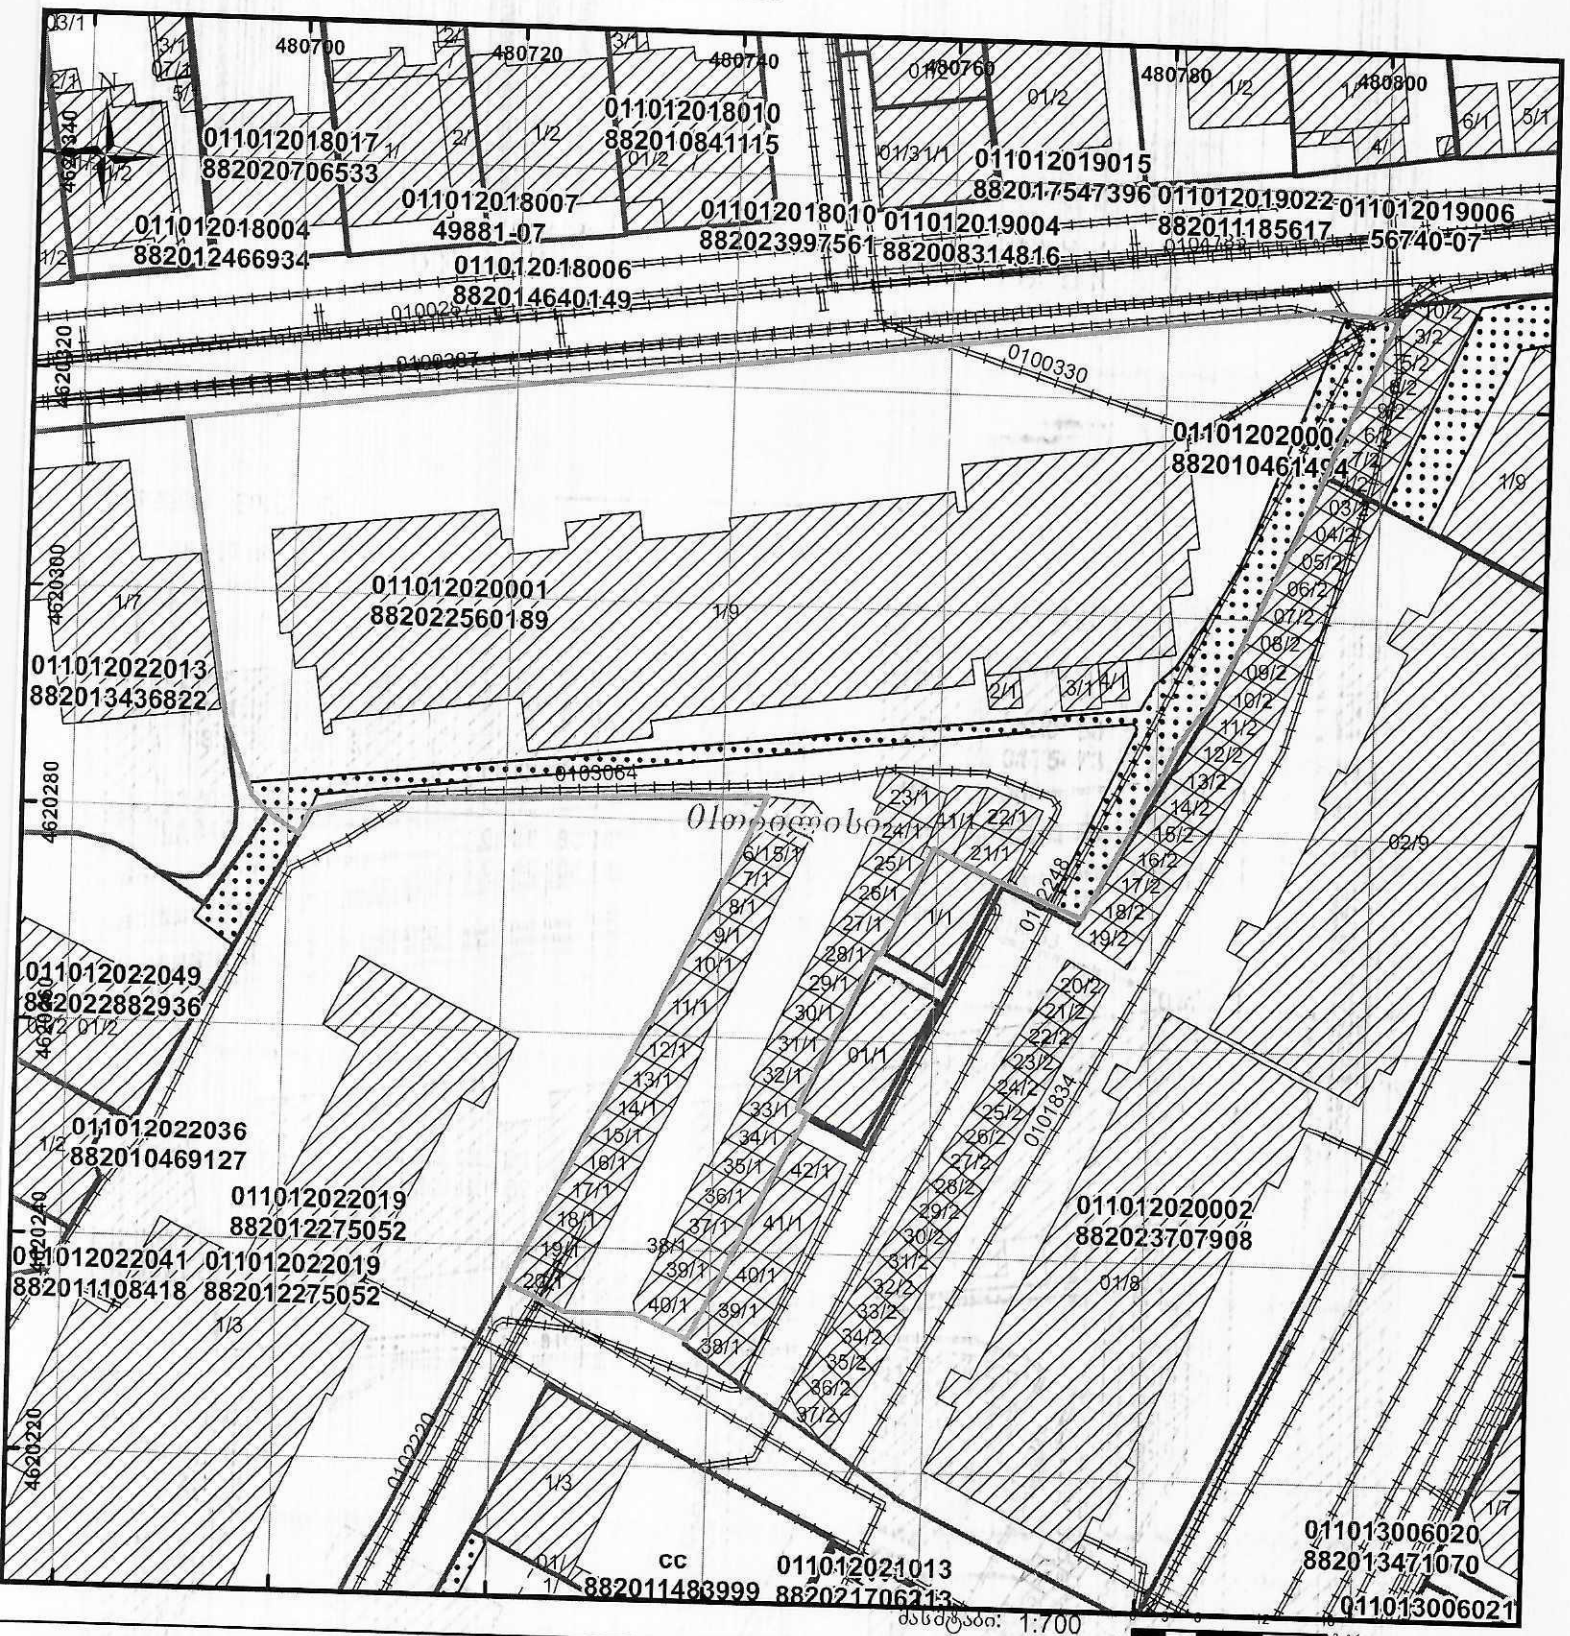

მასშტაბი: 1:700

☐ မွတ်ကရ

შენობა-ნაგებობა,
პირობითი ნომერი/სართულიანობა

გაღდებულება

სარეგისტრაციოდ წარმოდგენილი ნაკვეთი

000

შემოვლის ფურცელი უძრავი ნივთი: ☒ მიწის ნაკვეთი ☐ ბინა/ეროვნული

მიწის ნაკვეთის საზღვრების დადგენა



1156235



882008253851

მიმღები

განცხადების რეგისტრაციის ნომერი: **882008253851**

განცხადების რეგისტრაციის თარიღი: **15 აგვ 2008**

14:22

ლაინტერესებული პირი: ამხანაგობა ' ისავადის 12 '

მესაკუთრე:

ზონა: თბილისი სექტორი: სამურთალო

უძრავი ნივთის მისამართი: ვაჟისუბნის ქ. N 12

სარეგ. მომსახურების სახე: მიწის ნაკვეთის საზღვრების დადგენა

მომსახურების ვადა: 4 სამუშაო დღე

მომსახურების საფასური: 50 ლარი

მიმღები: თამთა ახლოური

ხელმოწერა:

რეგისტრატორი

რეგისტრატორის გადაწყვეტილება: -----

გადაეგზავნოს: -----

რეგისტრატორი: -----

ხელმოწერა: -----

ხელმოწერის

თარიღი: -----

კადასტრი

საკადასტრო კოდი: -----

საკადასტრო გეგმის ნომერი: -----

თარიღი: -----

კადასტრის სპეციალისტი: -----

ხელმოწერა: -----

ხელმოწერის თარიღი: -----

რეგისტრატორის ასისტენტი

ხელმოწერა: -----

ხელმოწერის

თარიღი: -----

რეგისტრატორი

სამოლო გადაწყვეტილება: -----

რეგისტრატორი: -----

ხელმოწერა: -----

ხელმოწერის

თარიღი: -----

ანუქივი

სარეგისტრაციო დოკუმენტების მიღება ანუქივში



განცხადების რეგისტრაციის ნომერი: **882008253851**

განცხადების რეგისტრაციის დრო: 15 აგვ 2008 14 22

განცხადების ნომერი: 1156235

განცხადების მიღების დრო: 15 აგვ 2008 14 21

საჯარო რეესტრის ეროვნული სააგენტოს
თბილისის სარეგისტრაციო სამსახური

განცხადების მიღების ბარათი

თბილისის სარეგისტრაციო სამსახურის მიერ მიღებულ იქნა განცხადება: (დაინტერესებული პირი:
ამხანაგოა ' ისაკაძის 12 ' /0/, რომლითაც მოთხოვნილია მიწის ნაკვეთის საზღვრების დადგენა. უძრავი
ნივთის მისამართი: ვაზისუბნის ქ. N 12. [ზონა:თბილისი, სექტორი:საბურთალო]

განცხადებაში მოთხოვნილია საჯარო რეესტრში უფლების რეგისტრაციის დამადასტურებელი შემდეგი
დოკუმენტები :

1. ამონაწერი საჯარო რეესტრიდან

განცხადებას თან ახლავს შემდეგი დოკუმენტები:

1. წარმომადგენლის პირადობის დამადასტურებელი დოკუმენტის ასლი
2. წარმომადგენლობის დამადასტურებელი დოკუმენტი
3. მომსახურების საფასურის გადახდის დამადასტურებელი საბუთი
4. საკადასტრო აზომვითი ნახაზის ელ. ვერსია
5. ურბანული დაგეგმარების სამსახურის ბრძანება N 850
6. მიწის ნაკვეთის საზღვრების გეგმა

დამატებით წარმოდგენილი: (05.09.2008 16:00)

საკადასტრო ნახაზი ელექტრონული ვერსია

საფასური: 50 ლარი.

მომსახურების ვადის ათვლა იწყება განცხადების რეგისტრაციის მომდევნო დღეს და მთავრდება ვადის
ბოლო დღის გასვლასთან ერთად. თუ სარეგისტრაციო წარმოების დასრულების დღე ემთხვევა უქმე ან
დასვენების დღეს, მაშინ სარეგისტრაციო წარმოება სრულდება მომდევნო სამუშაო დღეს.

თუ განცხადების რეგისტრაციისას მითითებული გაქვთ თქვენი მობილური ტელეფონის ნომერი,
სარეგისტრაციო წარმოების დასრულების შესახებ ინფორმაციას თქვენ მიიღებთ უფასო SMS-ის
საშუალებით. სარეგისტრაციო სამსახურში მომზადებამდე თქვენ აგრეთვე შეგიძლიათ წინასწარ მიიღოთ
ინფორმაცია, თუ რა ეტაპზეა თქვენი სარეგისტრაციო განცხადების განხილვა. ინფორმაციის მისაღებად
დარეკეთ ტელეფონზე **483333** ან საინფორმაციო ცენტრში **09**. ინფორმაციის მიღება შეიძლება აგრეთვე
საჯარო რეესტრის ეროვნული სააგენტოს ვებ გვერდზე: **www.reestri.gov.ge**

ამონაწერში ტექნიკური ბარკოდის აღმოჩენის შემთხვევაში, შესაძლებელია სარეგისტრაციო სამსახურში
მოსვლის გარეშე, ელექტრონულად წარმოადგინოთ განცხადება: <http://public.reestri.gov.ge> ან
დაგვიკავშირდეთ: **481247**;

შესწორებული ამონაწერის მიღება შეგიძლიათ ვებ გვერდზე, ელექტრონულად, ასევე სარეგისტრაციო
სამსახურში ან "სახალხო ბანკის" ნებისმიერ ფილიალში.

საჯარო რიისჩრიდან ამონაწერის მიღება შეგიძლიათ "სახალხო ბანკის" ნებისმიერ ფილიალსა და სერვის-



საქართველოს იუსტიციის სამინისტრო
საჯარო რეგისტრის ეროვნული სააგენტო

საკადასტრო გეგმა

საჯარო რეგისტრის
ეროვნული სააგენტო


მიწის ნაკვეთის საკადასტრო კოდი: 01.10.12.020.001

განცხადების რეგისტრაციის ნომერი: 253851-08

მიწის ნაკვეთის ფართობი: 4978 კვ.მ.

დანიშნულება: არასასოფლო-სამეურნეო

მოგზაურობის ტერიტორია 08.09.08

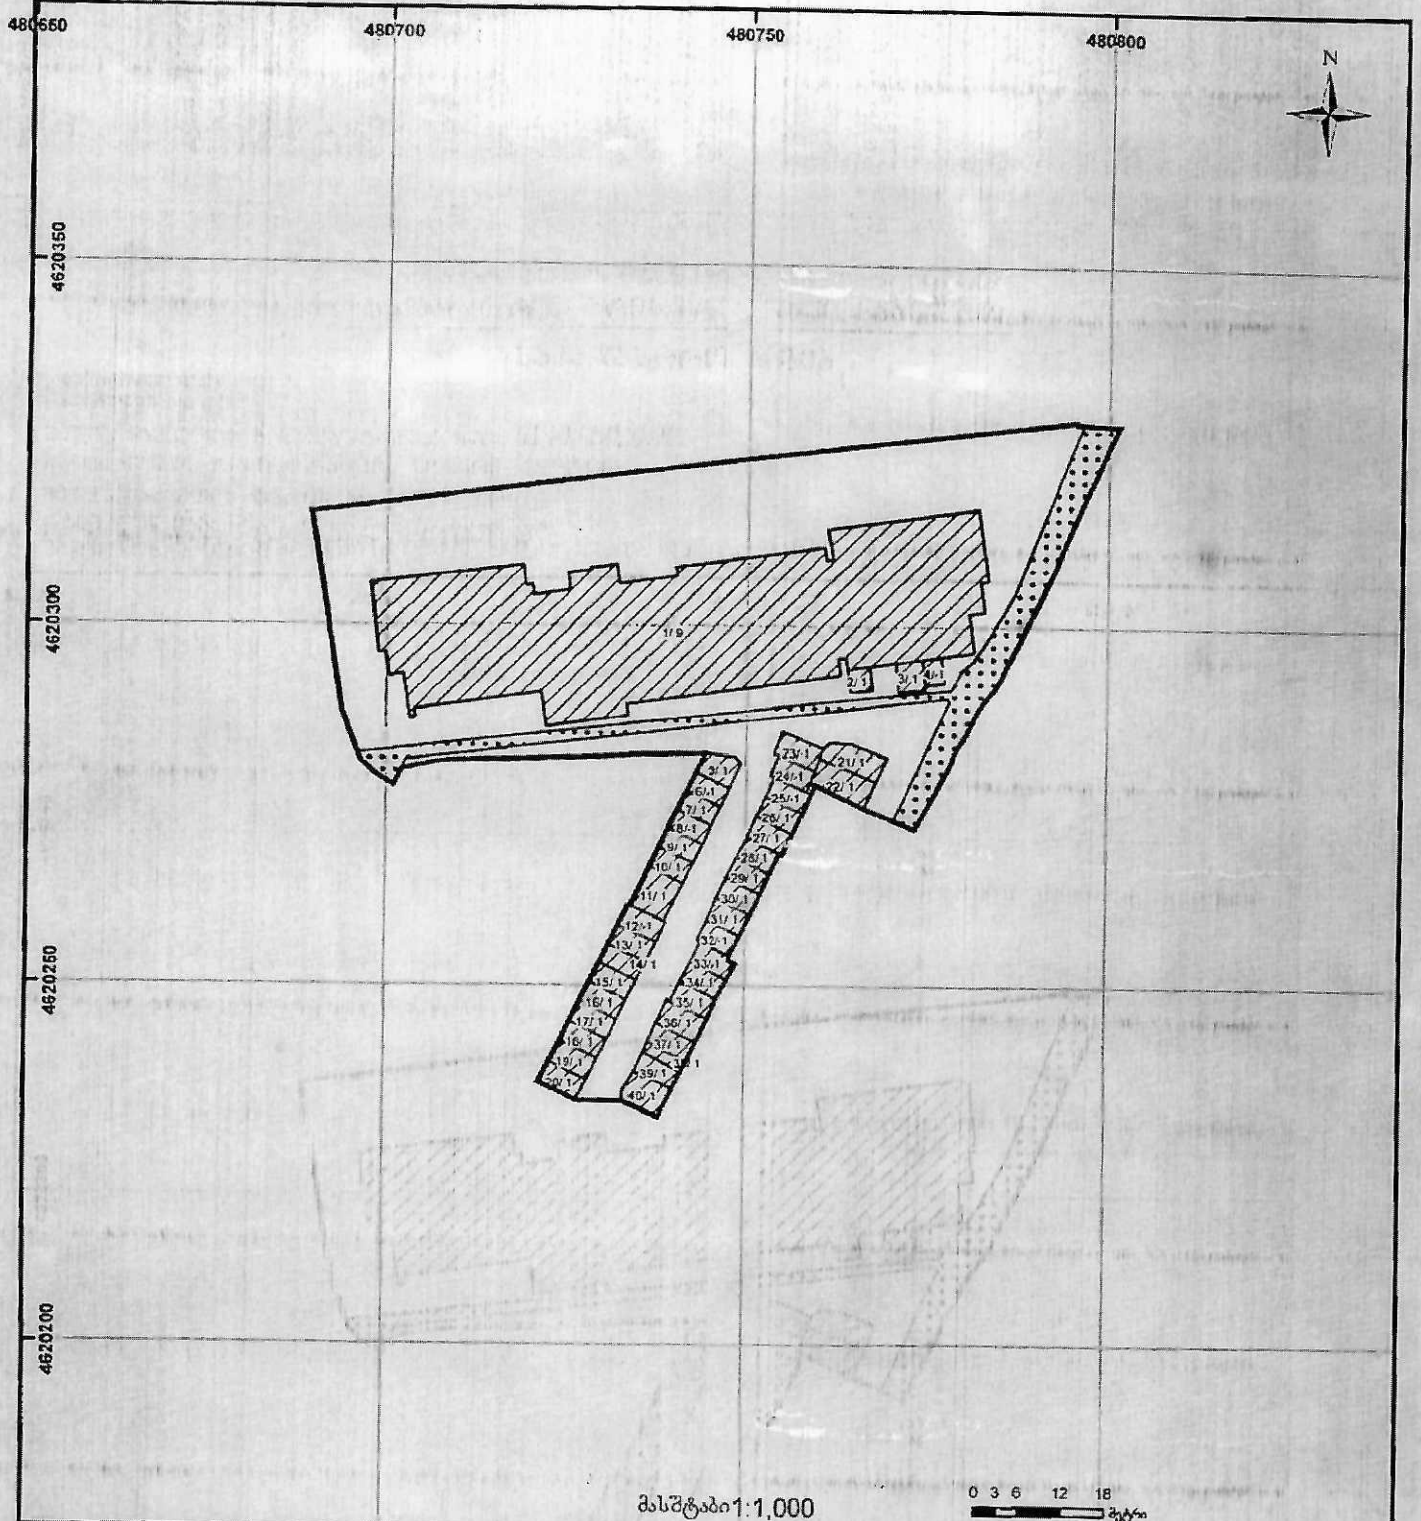

მასშტაბი 1:1,000

0 3 6 12 18
მეტრი



შენიშვნა-ნაგებობა,
პირობითი ნიშნები/სართულიანობა



სერვიტუტი



ხაზობრივი ნაგებობა



მიწის ნაკვეთის საკადასტრო საზღვარი




შეზღუდული ნაგებობა

00/0
UTM

(საერთაშორისო)
ხისტების კოორდ.

მიწის ნაკვეთის საკადასტრო აზომვითი ნახაზი

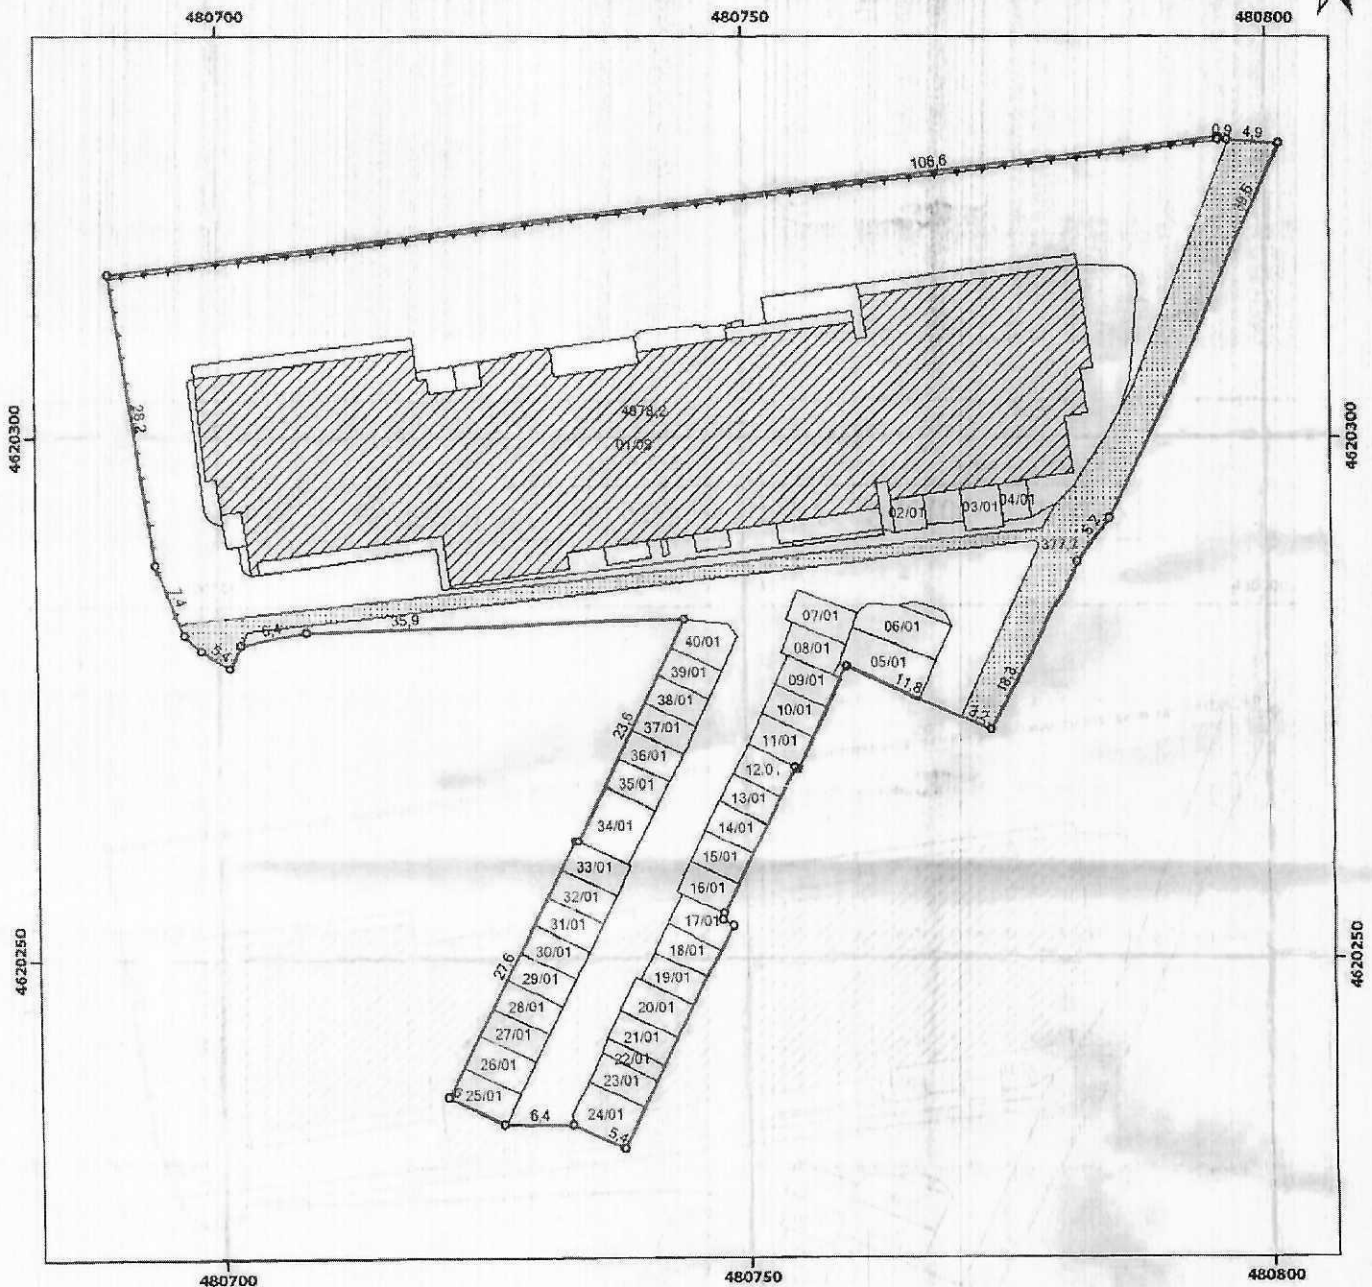

1:500

მისამართი	ქ.ქუჩაბურთაღის რა. უახსიკნის ქ. N12 კორპ. მაცხოვრებელი	ფართობი	4978.2 კვ.მ.
დანიშნულება:	კატეგორია:		

პირობითი აღნიშვნები

	ნაკვეთის საკადასტრო საზღვარი
	შენობა, შენობის ნიშნები/ხარბუღიანობა
	შშენებარე ნაგებობა
	ხერცხერცე

"კირკიტაძე და კომპანია"

ბუკინის ქ. N27 ტელ: 37 46 49 მობ: 8 99 56 22 76
Pekini str. N27 tel: 37 46 49 mob: 8 99 56 22 76

საკადასტრო აღწერაზე
უფლებამოსილი პირი
დაიტერგებუდი პირი

კირკიტაძე რ.
ქ.ქუჩაბურთაღის რა. უახსიკნის ქ. N12 კორპ. მაცხოვრებელი

მიწის ნაკვეთის მისამართი	ფართობი	დანიშნულება
ვაკე-საბურთალოს რ., ჭავჭავაძის ქ. №12 კორპ.	4978.2 კვ.მ.	

შენიშვნა ნაგებობის რიგითი ნომერი	დანიშნულება	მდგომარეობა (მშენებარე, აშენებული)	სართულიანობა	ფართობი	განაშენიანების ფართობი
01		აშენებული	9	1531.5 კვ.მ.	
02					
03					
04					

მოსაზღვრე ნაკვეთების მართლზომიერი მფლობელები /შესაკუთრებები/	არსებობა
1	
2	
3	
4	

საკადასტრო აღწერაზე დამსწრე პირები	სახელი, გვარი
1	
2	
3	
4	


დინტერესებული პირი	პირადი ნომერი
ვაკე-საბურთალოს რ., ჭავჭავაძის ქ. №12 კორპ. მაცხოვრებელი	

საკადასტრო აღწერაზე უფლებამოსილი პირი	_____
მისამართი / საკონტაქტო ინფორმაცია	_____

საკადასტრო აღწერის თარიღი _____

საკადასტრო აღწერაზე
უფლებამოსილი პირი

დინტერესებული პირი

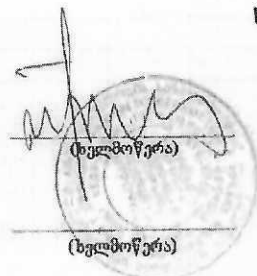



საქართველოს იუსტიციის სამინისტრო
საჯარო რეესტრის ეროვნული სააგენტო
თბილისის სარეგისტრაციო სამსახური

გადაწყვეტილება N 882008253851-03 (19.08.2008)

სარეგისტრაციო წარმოების შეჩერების შესახებ

თბილისის სარეგისტრაციო სამსახურს წარედგინა განცხადება (No. 882008253851; 15 აგვ 2008; განმცხადებელი: ამხანაგობა ' ისაკაძის 12 ', მისამართი: ვაზისუბნის 12). განცხადებით მოთხოვნილია მიწის ნაკვეთის საზღვრების დადგენა, მდებარე ვაზისუბნის ქ. N 12 [ზონა:თბილისი, სექტორი:საბურთალო]

განცხადებაზე თანდართულია:

1. წარმომადგენლის პირადობის დამადასტურებელი დოკუმენტის ასლი
2. წარმომადგენლობის დამადასტურებელი დოკუმენტი
3. მომსახურების საფასურის გადახდის დამადასტურებელი საბუთი
4. საკადასტრო აზომვითი ნახაზის ელ. ვერსია
5. ურბანული დაგეგმარების სამსახურის ბრძანება N 850
6. მიწის ნაკვეთის საზღვრების გეგმა

დამატებით წარმოსადგენია ურბანული დაგეგმარების საქალაქო სამსახურის მიერ გაცემული მიწის ნაკვეთის გეგმის ელექტრონული ვერსია კორექტირებული shp ფაილით.

საქართველოს იუსტიციის მინისტრის 2006 წლის 13 დეკემბრის #800 ბრძანებით დამტკიცებული "უძრავ ნივთებზე უფლებათა რეგისტრაციის შესახებ" ინსტრუქციის 62-ე მუხლის შესაბამისად შეჩერდეს სარეგისტრაციო წარმოება და შეჩერების საფუძვლის აღმოფხვრის დამადასტურებელი დოკუმენტის ან ინფორმაციის წარმოსადგენად განისაზღვროს ვადა: 30 კალენდარული დღე. აღნიშნულ ვადაში დოკუმენტის ან ინფორმაციის წარმოდგენლობის შემთხვევაში, სარეგისტრაციო წარმოება შეწყდება და გადახდილი მომსახურების საფასური უკან დაბრუნებას არ დაექვემდებარება.

გადაწყვეტილება გამოქვეყნებიდან 30 კალენდარული დღის ვადაში შეიძლება გასაჩივრდეს საჯარო რეესტრის ეროვნულ სააგენტოში (მის.: ქ. თბილისი, წმ. ნიკოლოზის/ნ. ჩხეიძის ქ.#2) და მხოლოდ შემდგომ სასამართლოს წესით.

მემოგლის ფურცელი უზრავი ნივთი: ☒ მიწის ნაკვეთი ☐ მინა/ცრთულო

მიწის ნაკვეთის საზღვრების დადგენა



1156235



882008253851

მიმღები

განცხადების რეგისტრაციის ნომერი: **882008253851**განცხადების რეგისტრაციის თარიღი: **15 აგვ 2008 14:22**

დანიტრესებულო პირი: ამხანაგობა ' ისავაძის 12 '

მესაკუთრე:

ზონა: თბილისი სექტორი: სამურთალო

უზრავი ნივთის მისამართი: ვაზისუბნის ქ. N 12

სარეგ. მომსახურების სახე: მიწის ნაკვეთის საზღვრების დადგენა

მომსახურების ვადა: 4 სამუშაო დღე

მომსახურების საფასური: 50 ლარი

მიმღები: ლია პაპუაშვილი

ხელმოწერა: -

რეგისტრატორი

რეგისტრატორის გადაწყვეტილება: -

გადავგზავნის: -

რეგისტრატორი: -

ხელმოწერა: -

ხელმოწერის თარიღი: -

კადასტრი

საკადასტრო კოდი: -

საკადასტრო გეგმის ნომერი: -

თარიღი: -

კადასტრის სპეციალისტი: -

ხელმოწერა: -

ხელმოწერის

თარიღი: -

CD-ზე Jh Jml Shp ვაი

რეგისტრატორის ასისტენტი

ხელმოწერა: -

ხელმოწერის თარიღი: -

რეგისტრატორი

საბოლოო გადაწყვეტილება: -

რეგისტრატორი: -

ხელმოწერა: -

ხელმოწერის თარიღი: -

არქივი

სარეგისტრაციო დოკუმენტების მიღება არქივში

არქივარიუსი: -

ხელმოწერა: -

ხელმოწერის თარიღი: -



1156235

საჯარო რეესტრის ეროვნული სააგენტოს
თბილისის სარეგისტრაციო სამსახურს

დაინტერესებული პირი: ამხანაგოზა 'ისაკაძის 12'
პირადი ნომერი / საიდენტიფიკაციო კოდი: 0
საცხოვრებელი / იურიდიული მისამართი: ვაზისუბნის 12

წარმომადგენელი: ზურაბ ვეზირიშვილი
პირადი ნომერი: 01024046408
მისამართი: თბილისი გ.ისაკაძის ქ. N 12

საკონტაქტო ინფორმაცია: 37 58 14

განცხადება

მოვითხოვ, რომ წარმოდგენილი დოკუმენტაციის საფუძველზე მოახდინოთ მიწის ნაკვეთის საზღვრების დადგენა, მდებარე: ვაზისუბნის ქ. N 12 [ზონა:თბილისი, სექტორი:საბურთალო] და გასცეთ:

1. ამონაწერი საჯარო რეესტრიდან

განცხადებას თან ახლავს შემდეგი დოკუმენტები:

1. წარმომადგენლის პირადობის დამადასტურებელი დოკუმენტის ასლი
2. წარმომადგენლობის დამადასტურებელი დოკუმენტი
3. მომსახურების საფასურის გადახდის დამადასტურებელი საბუთი
4. საკადასტრო აზომვითი ნახაზის ელ. ვერსია
5. ურბანული დაგეგმარების სამსახურის ბრძანება N 850
6. მიწის ნაკვეთის საზღვრების გეგმა

მომსახურების ვადა: 4 დღე.

საფასური: 50 ლარი.

დაინტერესებული პირი: _____/ამხანაგოზა 'ისაკაძის 12' /

წარმომადგენელი: ზურაბ ვეზირიშვილი /ზურაბ ვეზირიშვილი/

განცხადების წარდგენის თარიღი: 15 აგვ 2008

თარიღი: 15/08/2008 14:20:37		მპს "დაირექტ დეპიტ ჯორჯია" - iPay.ge	
№ 6616820-1	გადახდის დავალება	აგენტი	საჯარო რეესტრი, საღარი 7
კად. მხდელი	საჯარო რეესტრი	შემოსულის მისამართი	ადმინისტრაციის გამზ. #89/24
სარეგისტრაციო	01024646406	მისამართი	ნაღვი ჩადენილი
დაინტერესებული	საჯარო რეესტრის ეროვნული სააგენტოს მომსახურების საფასურის გადასახდელად		
თანხა	50.00 ლარი		
თანხა სიტყვით	ოცნახევარი ლარი 00 თეთრი		
ხელმოწერები			
გადასმულია		მისამართი	

დაინტერესებული პირის საიდენტიფიკაციო მონაცემები

პირადი ნომერი	01024046408
სახელი	ზურაბ
მამის სახელი	სიმონი
გვარი	ვეზირიშვილი
დაბადების თარიღი	02.08.1938
დაბადების ადგილი	ქუთაისი
მისამართი	თბილისი გ.ისაკაძის ქ. N 12
პირადობის მოწმობის სერია	ა0444360
მოწმობის გამცემი ორგანო	სამოქალაქო რეესტრის სააგენტოს საბურთალოს სამსახური
გაცემის თარიღი	08.09.2004
მოქმედების ვადა	
მოქალაქეობა	საქართველოს
რეგ. თარიღი	16.02.1990

მონაცემების მოწოდების დრო: 15 აგვ 2008 14:19



სამოქალაქო მონაწილეობისა და ინტეგრაციის საქალაქო სამსახური - თბილისის კორპუსი




ბინის მესაკუთრეთა ამხანაგობის აღრიცხვის ფურცელი № 2828

ბინის მესაკუთრეთა ამხანაგობის სახელწოდება: რ. კ. ძიხ 12

ბინის მესაკუთრეთა ამხანაგობის მისამართი: ვაჟისკანის / 12

აღრიცხვის თარიღი: 04.12.06

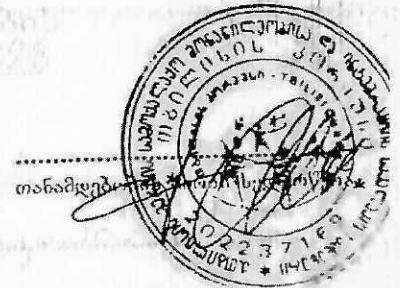

4. მომთხოველი აცხადებს, რომ:

4.1.4

ბინის მესაკუთრეთა ამხანაგობის
ს ა ე რ თ ო კ რ ე ბ ი ს ო ქ მ ი

ქალაქი თბილისი

2006 წ. „4 ივლისი“

1. მრავალბინიანი სახლის მისამართი: ქალაქი თბილისი, მსაყდის 12 საყდის სახლის
ქუჩა, სახლის ნომერი

2. სახლში ირიცხება:

- პრივატიზებული ბინა 74
- არა პრივატიზებული ბინა _____
- არასაცხოვრებელი ფართი 3 ერთეული

- სულ 77 ერთეული

3. საერთო კრებას დაესწრო ბინისა და არასაცხოვრებელი ფართის 42 მესაკუთრე,
რაც შეადგენს 54 % (იხ. დანართი).

4. მოესმინეს საინიციატივო ჯგუფის წარმომადგენლის

(ქ) ბ-ნ შალვა ჯეშხიჭვაძის

(სახელი, გვარი)

ინფორმაცია ზემოხსენებულ სახლში ბინის მესაკუთრეთა ამხანაგობის ჩამოყალიბების
წინადადების შესახებ. განხილულ იქნა „მრავალბინიანი სახლში ბინისა და არასაცხოვრებელი
ფართის მესაკუთრეთა ამხანაგობის დებულება“.

აზრი გამოთქვას: 1. ახიზვენიშვანძე 4. _____
2. საბაძე 5. _____
3. ქაფაძე 6. _____

გადაწვეიტვას:

1. მიღებულ იქნეს დებულება და შეტანილი იქნეს შემდეგი ცვლილებები და დამატებები:

ა) _____

ბ) _____

გ) _____

დებულების საბოლოო რედაქცია თანადართულია

ამხანაგობას ეწოდოს „ილაქაძის 12“

პ. კენჭისურის შედეგად ამხანაგობის თავმჯდომარედ არჩეულ იქნა

(ქ) პ-ნ ზ. ყიფიანაძე, მცხოვრები ილაქაძის 12 ქ. ბინა № 34

საკონსულტაციო საბჭოს წევრებად არჩეული იქნენ


1. ზ. ყიფიანაძე
2. ნ. კახიძე
3. ა. ჯაფარიძე

6. ყოველთვიური გადასახადების ოდენობა დაადგინეს: ყოველთვიური გადასახადი შეადგენს
..... თეთრს ბინისა და არასაცხოვრებელი საერთო ფართის 1 მ².

7. ეთხოვს ქ. თბილისის მერიის სამოქალაქო მონაწილეობისა და ინტეგრაციის საქალაქო
სამსახურს – თბილისის კორპუსს აღრიცხვაზე გაატაროს ბინის შესაკუთრებთა ამხანაგობა
„ილაქაძის 12“.

ნ. ყიფიანაძე
ი. კიკნაძე

კრების თავმჯდომარე ზ. ყიფიანაძე
კრების მდივანი ა. ჯაფარიძე

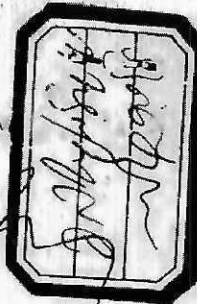

6 4 15997 1-26054
 24-8 31 2014 300 0.02 02.386 24.480
 3 2014 6 12 12 12 12 12 12 12 12 12
 12 12 12 12 12 12 12 12 12 12
 24-6 31 2014 300 0.02 02.386 24.480
 26 351 18.4.11.10 11.03046 24.6 11.03046 24.6
 1.5.4.11.0 22 03556 11.03046 24.6 11.03046 24.6
 26 351 18.4.11.10 11.03046 24.6 11.03046 24.6
 1.5.4.11.0 22 03556 11.03046 24.6 11.03046 24.6
 26 351 18.4.11.10 11.03046 24.6 11.03046 24.6
 1.5.4.11.0 22 03556 11.03046 24.6 11.03046 24.6

მოსამართლე:	დავით ბაგრატიანი	რეზონანსი	ფაქტობრივად	№12 კორპუსი
ფარგველი:	47782	პრო	ფაქტობრივად	რეზონანსი
მოსამართლე:	დავით ბაგრატიანი	რეზონანსი	ფაქტობრივად	№12 კორპუსი
სარედაქციო:	ფარგველი	პრო	ფაქტობრივად	რეზონანსი



Լաճախարհի ցգգրիկ


[illegible]

பெரிய செய்தி:

2584
 2585
המחלקה לבריאות הציבור

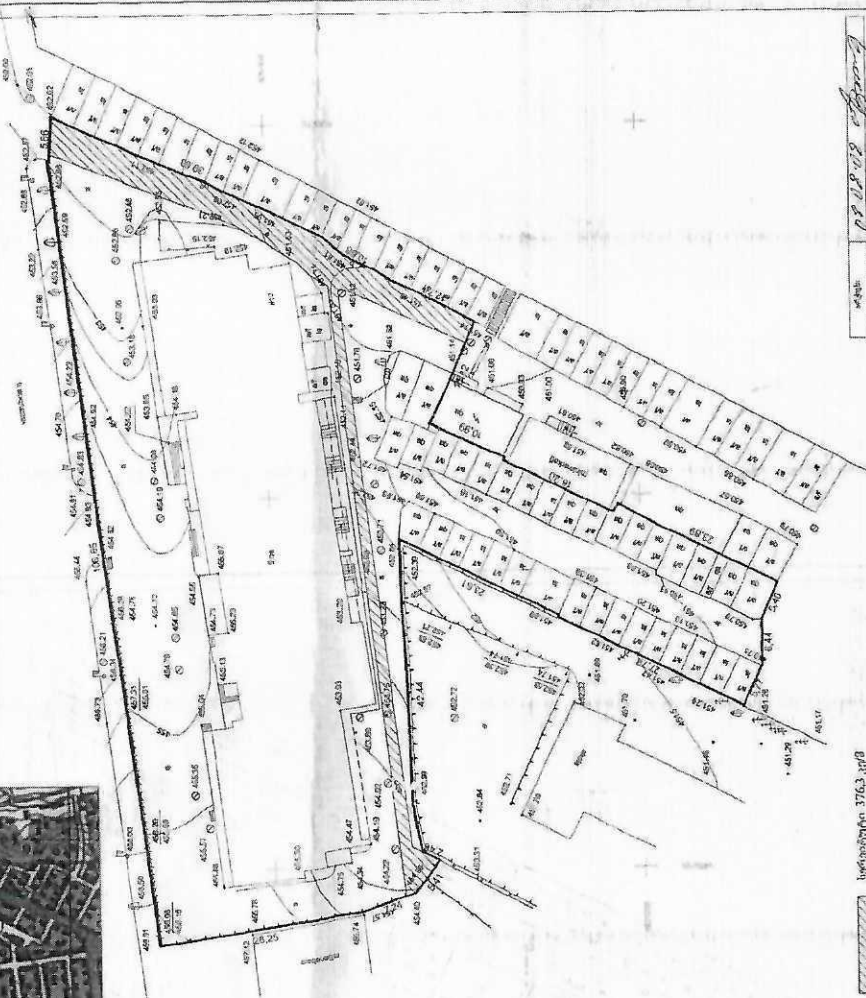

საქართველო 376,3 კმ/წ

QUESTION	ANSWER
1. Which of the following is not a function of the liver?	to produce insulin
2. Which of the following is not a function of the liver?	to produce insulin
1863



ბ რ ძ ა ნ ე ბ ა № 850

ქ. თბილისის მერიის ურბანული დაგეგმარების
საქალაქო სამსახური

„18“ „08“ 2008 წ.

ვაკე-საბურთალოს რ/ნ-ში ვაზისუბნის ქ. №12 კორპ. მიწის ნაკვეთის
საზღვრების დადგენის პროექტის შეთანხმების თაობაზე

ვაკე-საბურთალოს რ/ნ-ში ვაზისუბნის ქ. №12 კორპ. მიწის ნაკვეთის
საზღვრების დადგენის პროექტი შესრულებულია გერმანიის ტექნიკური
თანამშრომლობის საზოგადოების (GTZ) მიერ.

ავტორები: მ. ბუჯიაშვილი.

ექსპერტი: თ. ზედელაშვილი.

მიწის ნაკვეთის ფართობი: 4978,2 კვ/მ.


საქართველოს კანონქვემდებარე ნორმატიული აქტის №878 (საქართველოს
ურბანიზაციისა და მშენებლობის მინისტრის №49 2002წ. ბრძანება
“მრავალბინიანი საცხოვრებელი სახლების მიწის ნაკვეთების საზღვრების
დადგენის წესი” და ქ. თბილისის საკრებულოს №8-2 20.05.03 გადაწყვეტილების(ქ.
თბილისი)ში მრავალბინიანი საცხოვრებელი სახლების მიმდებარედ არსებული
მიწის ნაკვეთების ამ სახლში მცხოვრებ მოქალაქეთათვის საერთო წილად
საკუთრებაში გადაცემის ღონისძიების ჩატარების) საფუძველზე

ვ ბ რ ძ ა ნ ე ბ ა :


1. შეთანხმებულად ჩაითვალოს ვაკე-საბურთალოს რ/ნ-ში ვაზისუბნის ქ. №12
კორპ. მიწის ნაკვეთის დადგენის პროექტი
2. დამზადდეს ვაკე-საბურთალოს რ/ნ-ში ვაზისუბნის ქ. №12 კორპ. მიწის
ნაკვეთის წითელი ხაზების გეგმა
3. გადაეცეს წითელი ხაზების გეგმა დაცვის მიზნით ურბანული
დაგეგმარების სამსახურის არქივს.
4. გასაჩივრების ვადა განისაზღვროს თანახმად ზოგადი ადმინისტრაციული
კოდექსის 180-ე მუხლისა.

სამსახურის უფროსი

შემსრ. ი. გოცაძე

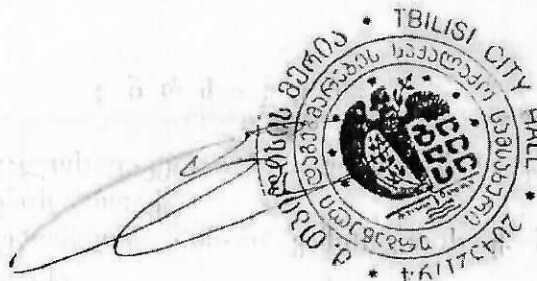

მ. ავალიანი

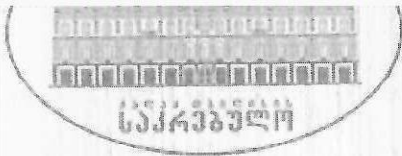

საგროპო (ს)

TBILISI CITY MUNICIPAL ASSEMBLY



წერილის ნომერი: 03-032420476
თარიღი: 22/07/2024

ქალაქ თბილისის მუნიციპალიტეტის საჯარო სამართლის
ადრესატი: იურიდიული პირი ქალაქ თბილისის ტრანსპორტისა და ურბანული
განვითარების სააგენტო
მისამართი: თბილისი, შარტავას ქ. N7

სააგენტოს უფროსს ბატონ ვიქტორ წილოსანს

გაცნობებთ, რომ სახელდებისა და სიმბოლიკის კომისიაში მიმდინარეობს ადმინისტრაციული საქმისწარმოების პროცესი სამისამართო დეპარტამენტის უფროსის მოვალეობის შემსრულებლის გიორგი ტაბატაძის 2023 წლის 19 დეკემბრის საქმე #06-03233535-03 დაკავშირებით.
გთხოვთ, შეისწავლოთ დანართში ჩვენს მიერ არაპროფესიონალურად მოხაზული ტერიტორია და ქუჩის არსებული პარამეტრების კორექტირების მიზნით გამოგვიგზავნოთ იოსებ იმედაშვილის ქუჩის სიტუაციური ნახაზი ქ. თბილისის მუნიციპალიტეტის საკრებულოს 2015 წლის 16 ივნისის #14-59 დადგენილების შესაბამისად.

დანართი 10 (ათი) გვერდი.

ლევან აბაშიძე

ქალაქ თბილისის მუნიციპალიტეტის საკრებულო-
სახელდებისა და სიმბოლიკის კომისია-კომისიის
თავმჯდომარე

გამოყენებულია კვალიფიციური
ელექტრონული ხელმოწერა/
ელექტრონული შტამპი



დანართი 10 (ათი) გვერდი.

ლევან აბაშიძე

ქალაქ თბილისის მუნიციპალიტეტის საკრებულო-
სახელდებისა და სიმბოლიკის კომისია-კომისიის
თავმჯდომარე

გამოყენებულია კვალიფიციური
ელექტრონული ხელმოწერა/
ელექტრონული შტამპი



თბილისი, 0114, თავისუფლების მოედანი 2, ტელ: (+995 32) 2 15 93 93, sakrebulo.ge
Freedom square 2, 0114 Tbilisi, Georgia; Tel: (+995 32) 2 15 93 93; www.sakrebulo.ge



ქალაქ თბილისის მუნიციპალიტეტის საჯარო
სამართლის იურიდიული კირი - ქალაქ თბილისის
მუნიციპალიტეტის ტრანსპორტისა და ურბანული
განვითარების სააგენტო



წერილის ნომერი: 16-0124229451
თარიღი: 16/08/2024

ადრესატი: ქალაქ თბილისის მუნიციპალიტეტის საკრებულო
მისამართი: თავისუფლების მოედანი N2

სახელდებისა და სიმბოლიკის კომისიის თავმჯდომარე

ბ-ნ ლევან აბაშიძეს

მის: თავისუფლების მოედანი #2

ტელ: +995(32)2 15 92 92

ბატონო ლევან,

ქ. თბილისის მუნიციპალიტეტის სსიპ - თბილისის ტრანსპორტისა და ურბანული განვითარების სააგენტომ განიხილა თქვენი 22.07.2024 წლის #03-032420476 (22.07.2024 წ. #14-0124205499-16) განცხადება, რომლის პასუხადაც მოთხოვნის შესაბამისად გიგზავნით კარტოგრაფიულ მასალებს არსებული დასახლების, სკვერის, სპორტული მოედნის, გზის, ჩიხების, შესახვევისა და გასასვლელების მითითებით. (იხ. დანართი)

პატივისცემით,

ვიქტორ წილოსანი

სააგენტოს უფროსი

გამოყენებულია კვალიფიციური
ელექტრონული ხელმოწერა/
ელექტრონული შტამპი



მის: თავისუფლების მოედანი #2

ტელ: +995(32)2 15 92 92

ბატონო ლევან,

ქ. თბილისის მუნიციპალიტეტის სსიპ - თბილისის ტრანსპორტისა და ურბანული განვითარების სააგენტომ განიხილა თქვენი 22.07.2024 წლის #03-032420476 (22.07.2024 წ. #14-0124205499-16) განცხადება, რომლის პასუხადაც მოთხოვნის შესაბამისად გიგზავნით კარტოგრაფიულ მასალებს არსებული დასახლების, სკვერის, სპორტული მოედნის, გზის, ჩიხების, შესახვევისა და გასასვლელების მითითებით. (იხ. დანართი)

პატივისცემით,

ვიქტორ წილოსანი

სააგენტოს უფროსი

გამოყენებულია კვალიფიციური
ელექტრონული ხელმოწერა/
ელექტრონული შტამპი

