



ქალაქ თბილისის მუნიციპალიტეტის საკრებულო



გ ა ნ კ ა რ ბ უ ლ ე ბ ა № 389

18 დეკემბერი
“ --- ” ----- 2018 ♡

ქ. თბილისი

ქალაქ თბილისში, ლისი, სოფელი ლისის მიმდებარე ტერიტორია, სოფელი აგარაკები
ს/კ: N72.16.27.021, 72.16.09.146, 72.16.09.149, 72.16.09.148, 72.16.09.147, 72.16.09.150,
72.16.27.018 (საერთო ფართობი 23 513 კვ.მ) განაშენიანების რეგულირების
გეგმის პროექტის დამტკიცების თაობაზე

საქართველოს ორგანული კანონის - „ადგილობრივი თვითმმართველობის კოდექსის“
მე-16 მუხლის მე-2 პუნქტის „ე“ ქვეპუნქტის, 61-ე მუხლის მე-2 პუნქტის, ქალაქ თბილისის
მუნიციპალიტეტის საკრებულოს 2016 წლის 24 მაისის №14-39 დადგენილებით
დამტკიცებული „ქალაქთბილისის მუნიციპალიტეტის ტერიტორიების გამოყენებისა და
განაშენიანების რეგულირების წესებისა“ და ქალაქ თბილისის მუნიციპალიტეტის
მთავრობის 2018 წლის 12 ნოემბრის №18.911.1316 განკარგულების შესაბამისად, ქალაქ
თბილისის მუნიციპალიტეტის საკრებულო ადგენს:

1. დამტკიცებულ იქნას ქალაქ თბილისში, ლისი, სოფელი ლისის მიმდებარე
ტერიტორია, სოფელი აგარაკები ს/კ: N72.16.27.021, 72.16.09.146, 72.16.09.149, 72.16.09.148,
72.16.09.147, 72.16.09.150, 72.16.27.018 (საერთო ფართობი 23 513 კვ.მ) განაშენიანების
რეგულირების გეგმის პროექტი ქალაქ თბილისის მუნიციპალიტეტის ურბანული
განვითარების საქალაქო სამსახურის ელექტრონულ გვერდზე www.urban.tbilisi.gov.ge
რეგისტრირებული 01182143216-67 განაცხადის შესაბამისად (იხ. თანდართული
უფლებრივი ზონირების რუკა).


2. აღნიშნული განკარგულების შესაბამისად, გასატარებელი ღონისძიებების
განხორციელება დაევალოს ქალაქ თბილისის მუნიციპალიტეტის მერიის ურბანული
განვითარების საქალაქო სამსახურს.

3. განკარგულება ძალაშია ხელმოწერისთანავე.

4. განკარგულება, ერთი თვის ვადაში, შეიძლება გასაჩივრდეს თბილისის საქალაქო
სასამართლოს ადმინისტრაციულ საქმეთა კოლეგიაში (მის.: ქ. თბილისი, დავით
აღმაშენებლის ხეივანი, მე-12 კილომეტრი, №6).

საკრებულოს თავმჯდომარე

გიორგი ტყემალაძე

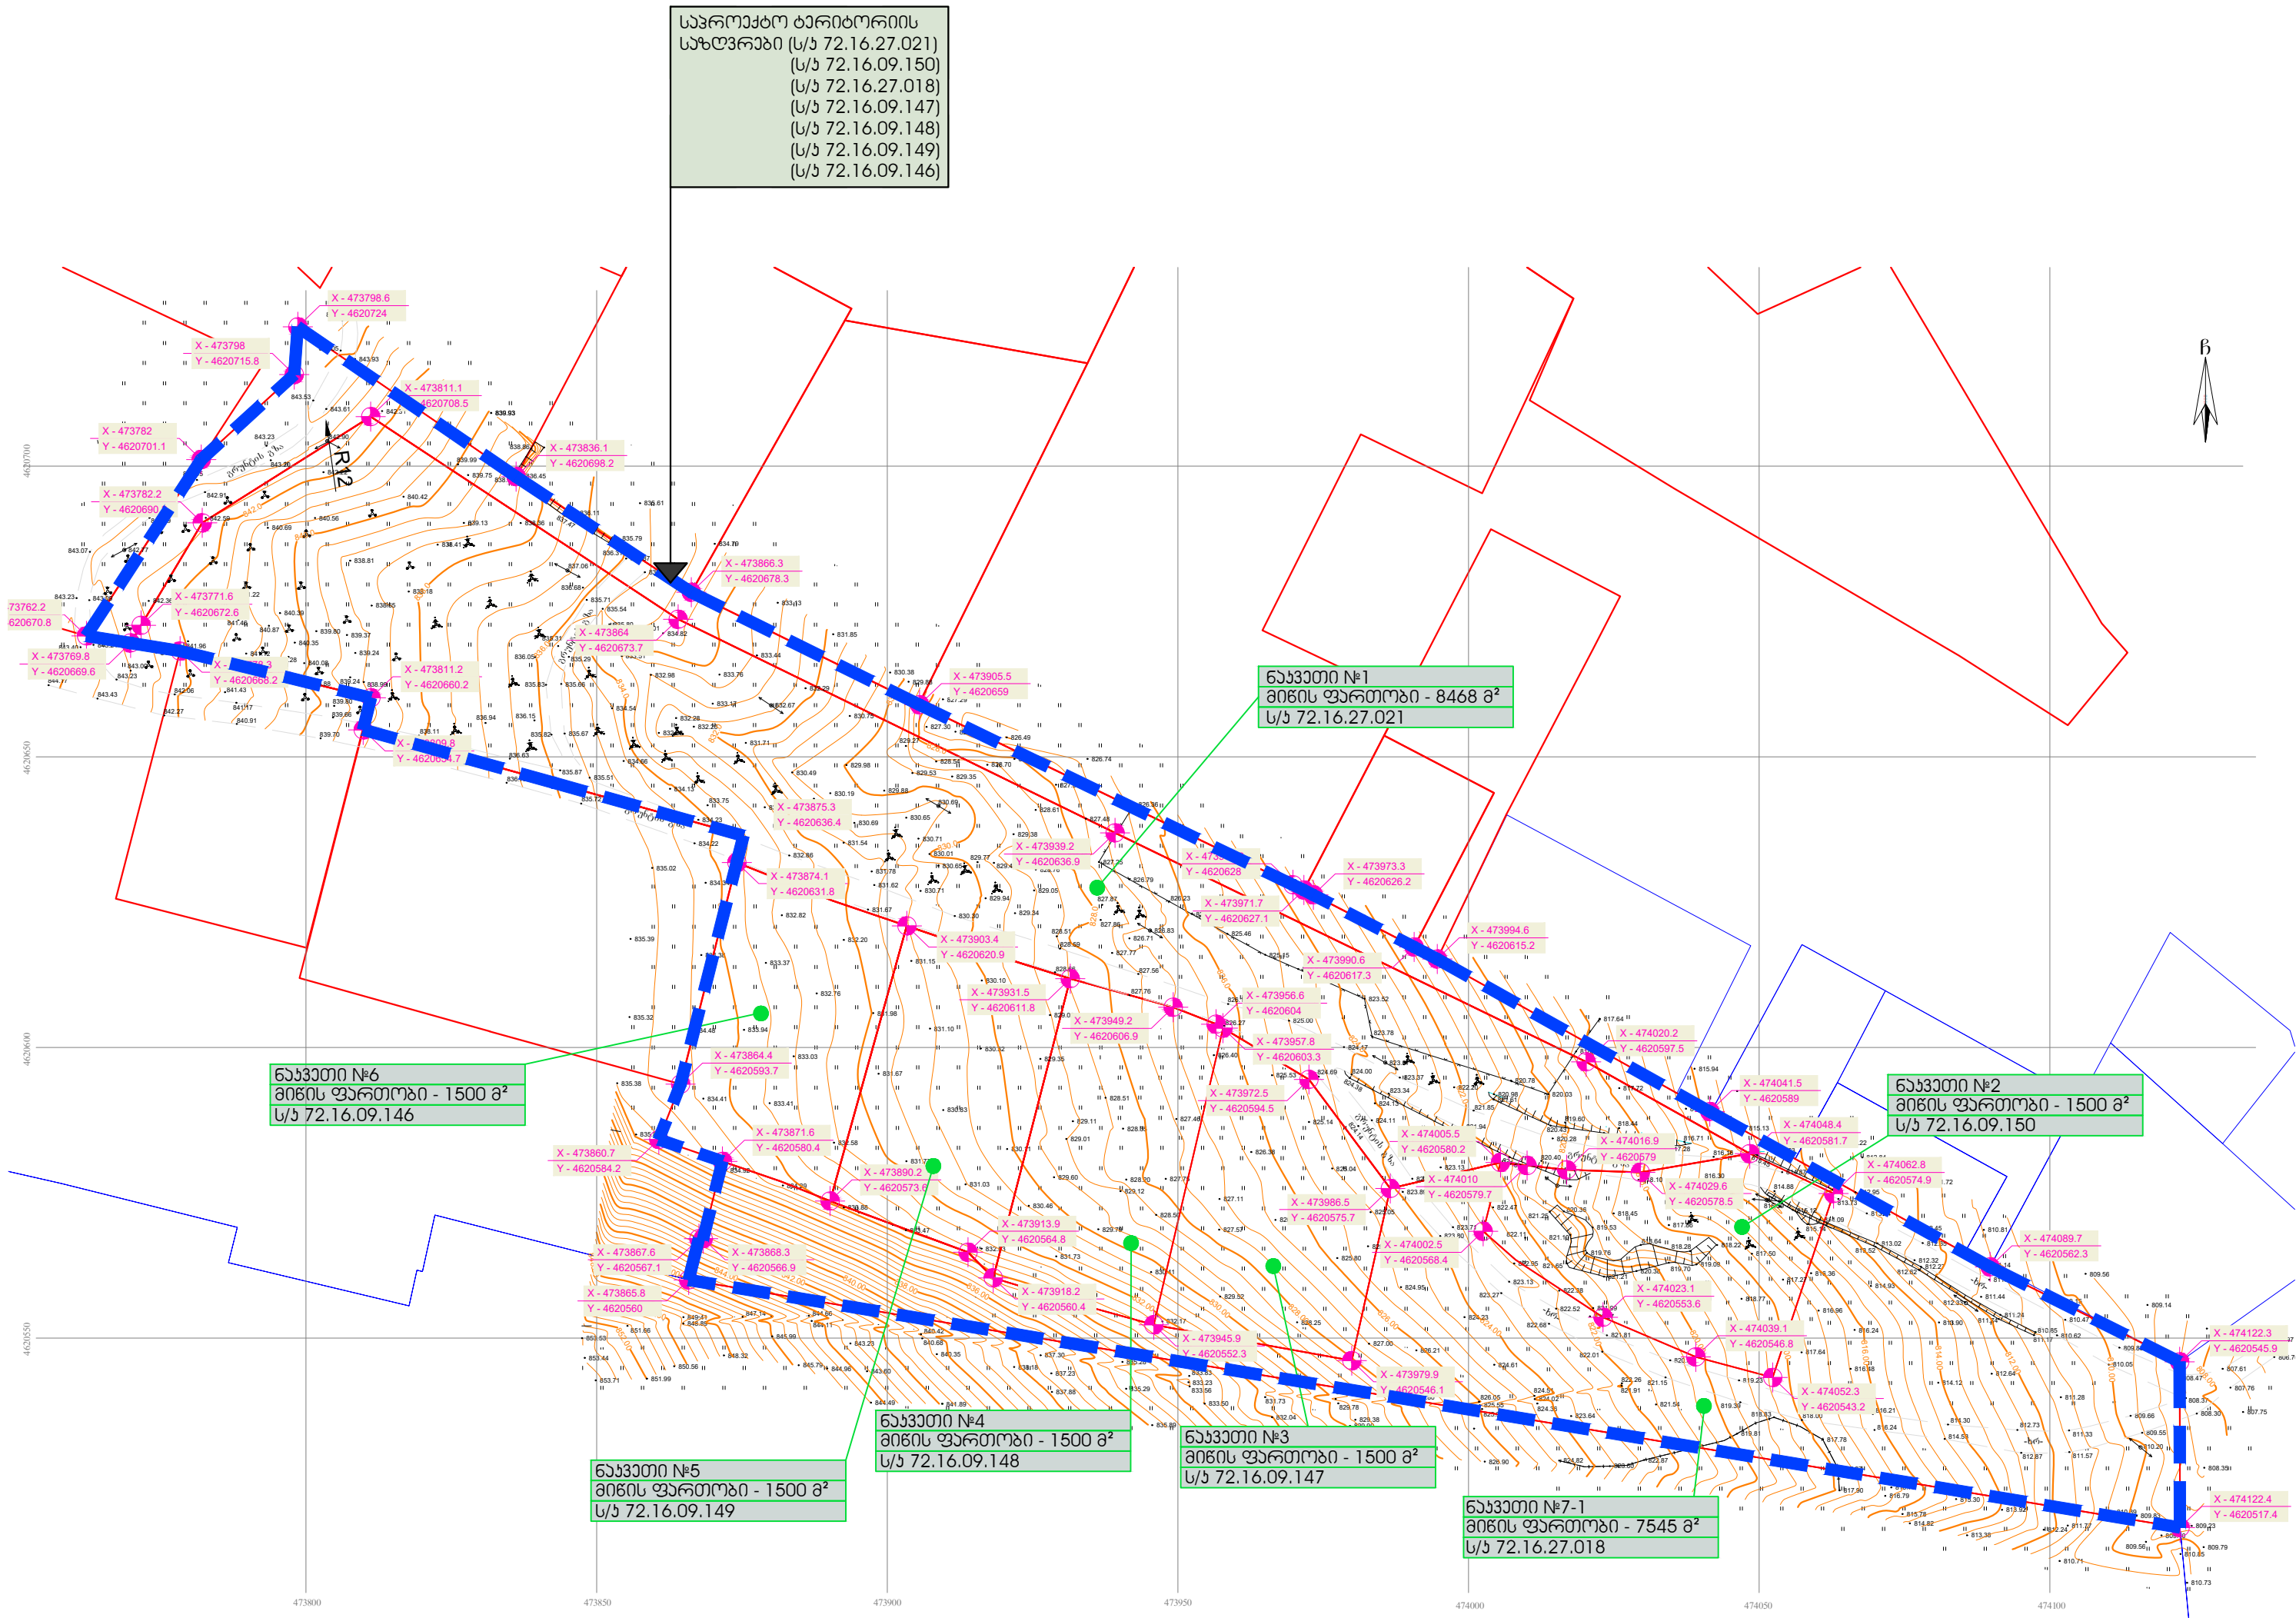

საპროექტო ტერიტორიის
საზღვრები (ს/ნ 72.16.27.021)
(ს/ნ 72.16.09.150)
(ს/ნ 72.16.27.018)
(ს/ნ 72.16.09.147)
(ს/ნ 72.16.09.148)
(ს/ნ 72.16.09.149)
(ს/ნ 72.16.09.146)

შენიშვნა: წარმოდგენილი განაშენიანების რეგულირების გეგმის ფარგლებში დაგეგმილია 7 ერთეული საპროექტო მიწის ნაკვეთების დეტალური ნახაზის პორექტირება (ს/ნ 72.16.27.021) (ს/ნ 72.16.09.150) (ს/ნ 72.16.27.018) (ს/ნ 72.16.09.147) (ს/ნ 72.16.09.148) (ს/ნ 72.16.09.149) (ს/ნ 72.16.09.146)) ვინაიდან აღნიშნული ნაკვეთები რეგისტრირებულია ქაოტურად და შეაქაპებულია ნორმალური საზოგადო და სამსოვრებალი ინფრასტრუქტურის შექმნა.

მიწის ნაკვეთის ფართობის მონაცემები (დეტალური ნახაზის პორექტირებაზე) პირველადი		
№	ს/ნ	ფართობი კვ.მ
1	72.16.27.021	8468
2	72.16.09.150	1500
3	72.16.09.147	1500
4	72.16.09.148	1500
5	72.16.09.149	1500
6	72.16.09.146	1500
7	72.16.27.018	7545
მიწის ნაკვეთების ჯამური ფართობი		23513

შესაღწევა:

პირობითი აღნიშვნები:

■ ■ ■ საპროექტო ტერიტორიის
საზღვარი

შენიშვნები:

1. ნახაზი წარმოადგენს გეგმურ დოკუმენტს
2. ნახაზი ყველა ცვლილება შენახვისას
შეთანხმებული უნდა იქნეს პროექტის ავტორთან

შეამუშავა: ფინანსური პირი-პირი
ივანოვილი (პ/ნ 12001006444)

მისამართი: ქალაქი თბილისი, ვაჟა-ფშაველას
სოფლის-სოფლის მიმდებარე
ტერიტორია ს/ნ 72.16.27.021

პროექტის სახელწოდება:


თანამშრომელი	გვარი	სახელი
დირექტორი	გ. კახიკიშვილი	გ. კახიკიშვილი
მეთამბეჭდური	მ. თეთრაძე	მ. თეთრაძე
ლაშქარა	მ. თეთრაძე	მ. თეთრაძე
მთ. ინჟინერი		

ARCHIDEA
ARCHITECTURE

შესაღწევა: 401986801
თბილისი, ს. მინდიაშვილის ქ. №26/ა
ტელ: +99599 70 80 13

ნახაზი: მიწის ნაკვეთის გეგმურ დოკუმენტს
(არსებული სიზომის გათვალისწინებით)

ფორმატი	მასშტაბი	თარიღი
A2	1:1000	01.08.2018
სტადია	ფარგული	ფარგული
გეგმა	A-33-1	50

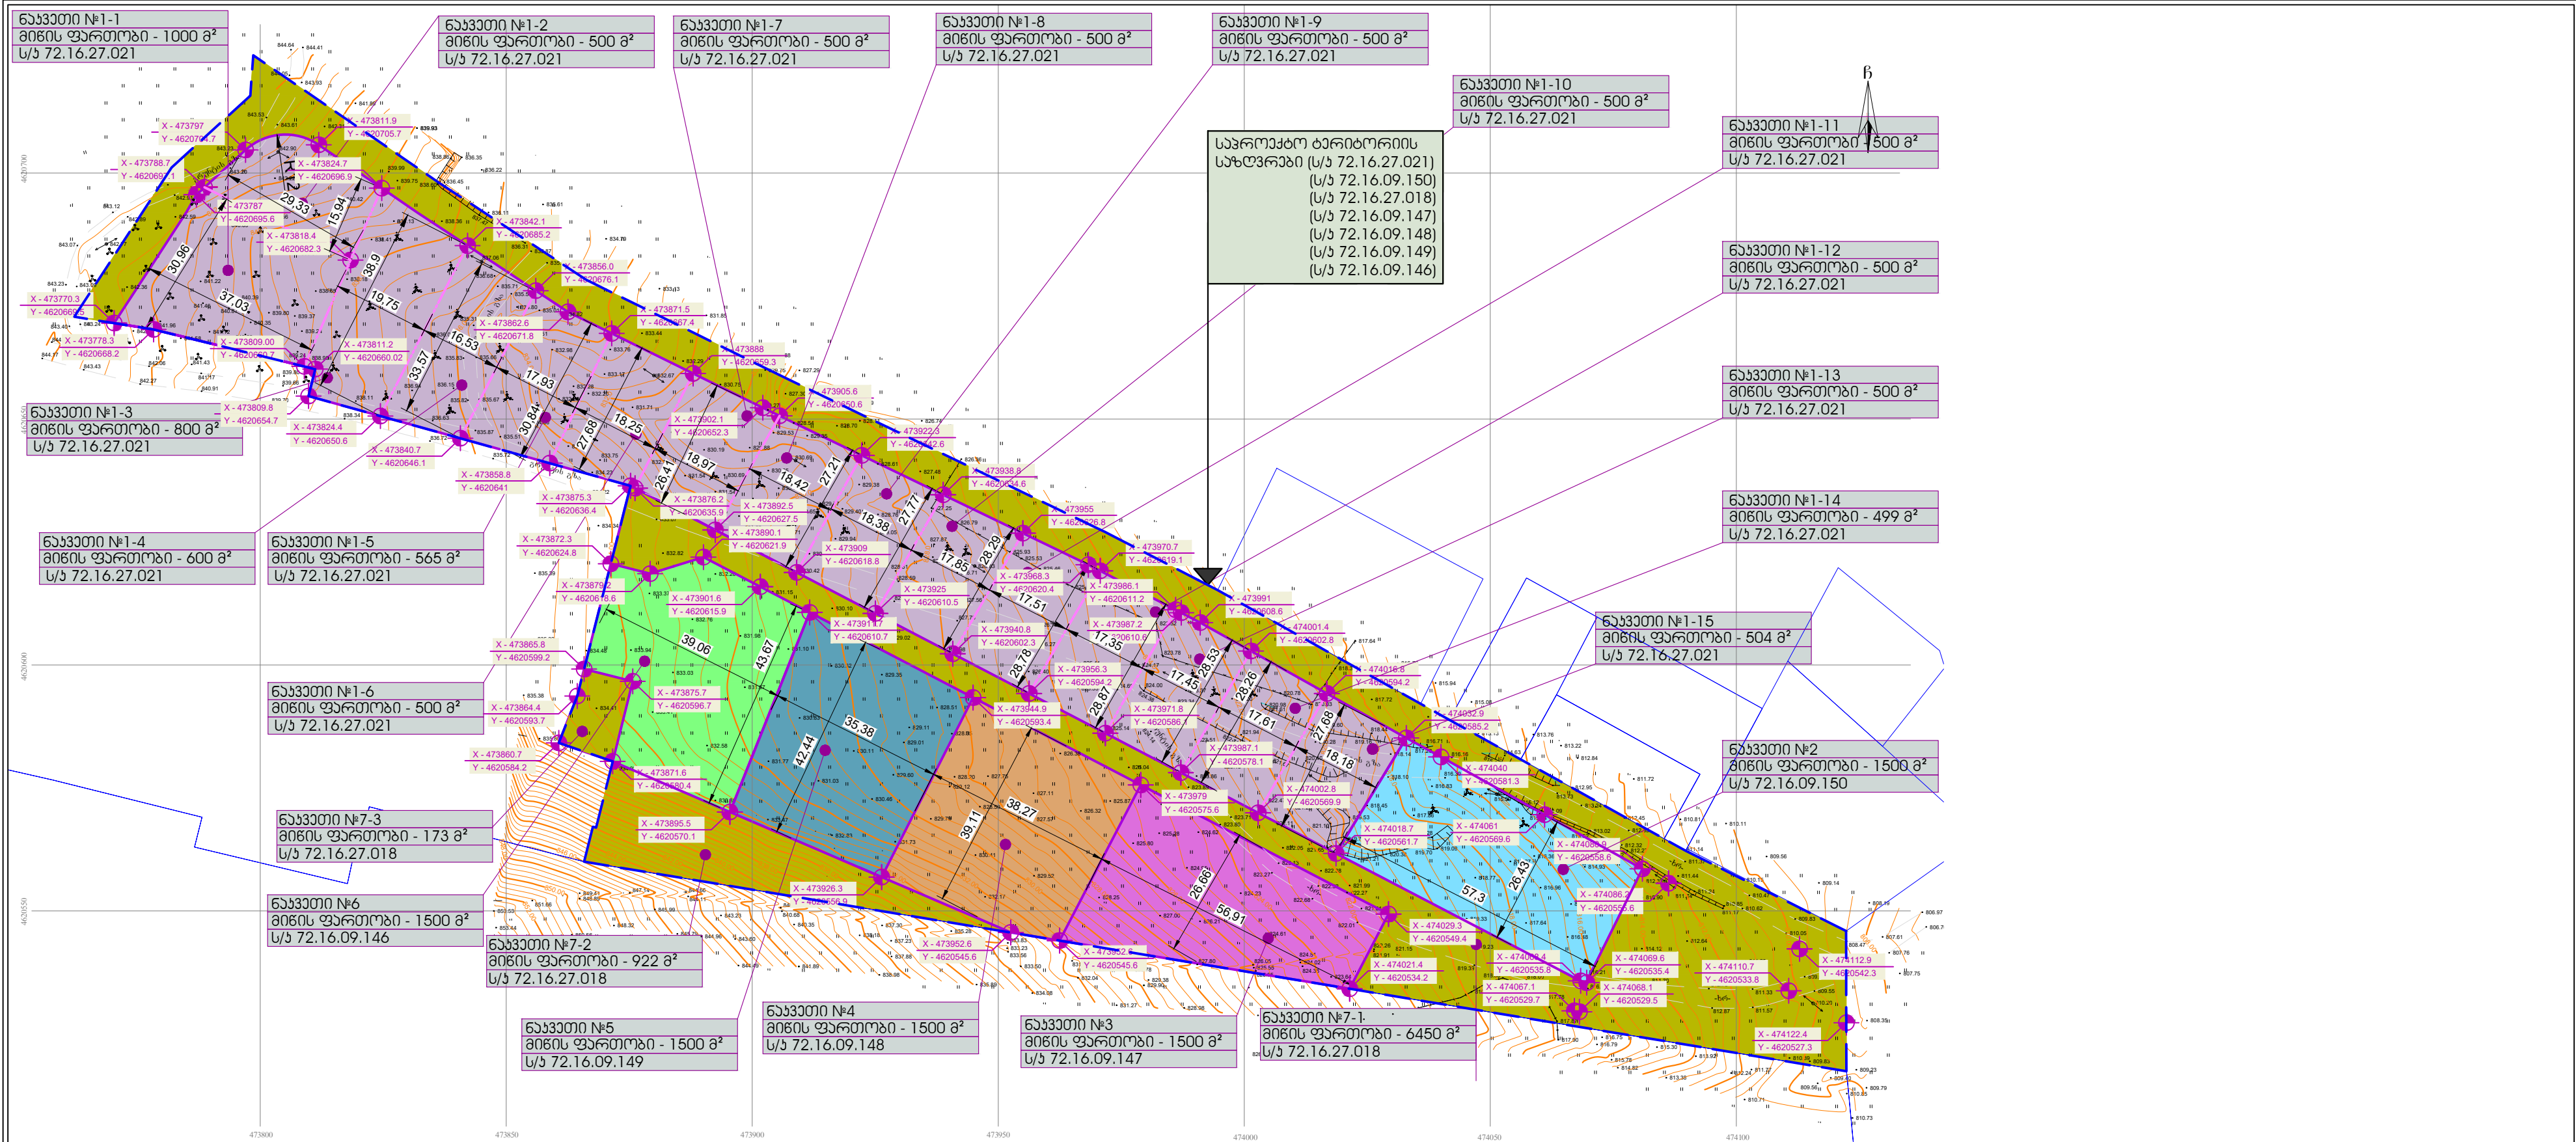

შენიშვნა: წარმოდგენილი განაშენიანების რეგულირების გეგმის ფარგლებში დაგეგმილია 7 ერთეული საპროექტო მიწის ნაკვეთების ნითელი ხაზების უორაქტირებას ((ს/ა 72.16.27.021) (ს/ა 72.16.09.150) (ს/ა 72.16.27.018) (ს/ა 72.16.09.147) (ს/ა 72.16.09.148) (ს/ა 72.16.09.149) (ს/ა 72.16.09.146)), ნითელი ხაზების უორაქტირების ფარგლებში არ სდება მიწის მესაუთრეთა საუთრებაში არსებული მიწის ნაკვეთების ფართობების შამიკრება ან გაზრდა. ტარიტორიის გავგარებიან გამომდინარე დაგეგმილია აბოლოდ ქ.თბილისის მარიის თჳითმგარეულორის საუთრებაში არსებული მიწის ნაკვეთის (ს/ა 72.16.27.018) სარ ღამოუნიღაბლ ნაკვეთად ღაყოფა, რომელთა ფართობის ჯამის მთლიანობაში შაღაგანს ჳირვალადი ფართობის ოღანობას (7545 ჳ.მ)

მიწის ნაკვეთების ღაყოფა			
N	ს/ა	ღაყოფილი ნაკვეთის №	ფართობი ჳ.მ
1	72.16.27.021	1 1	1000
		1 2	500
		1 3	800
		1 4	600
		1 5	565
		1 6	500
		1 7	500
		1 8	500
		1 9	500
		1 10	500
		1 11	500
		1 12	500
		1 13	500
		1 14	499
		1 15	504
2	72.16.09.150	2	1500
3	72.16.09.147	3	1500
4	72.16.09.148	4	1500
5	72.16.09.149	5	1500
6	72.16.09.146	6	1500
7	72.16.27.018	7-1	6450
	72.16.27.018	7-1	922
	72.16.27.018	7-3	173

პსკლიანება:

პირობითი აღნიშვნები:

საპროექტო ტარიტორიის საზღვარი

საპროექტო ნაკვეთების ბანიქვის საზი

მიწის ნაკვეთების უორაქტირებული ნითელი ხაზები

უორაქტირებული მიწის ნაკვეთების მონიშვნები

_ 72.16.27.021 _ 8468 მ²

_ 72.16.09.150 _ 1500 მ²

_ 72.16.09.147 _ 1500 მ²

_ 72.16.09.148 _ 1500 მ²

_ 72.16.09.149 _ 1500 მ²

_ 72.16.09.146 _ 1500 მ²

_ 72.16.27.018 _ 7545 მ²

შენიშვნები:

1. ნახაზს ჳომგბი მოცმეული სანიშნებრვაპი
2. ნახაზს ყვალ ცლიღაბა შინვალობისს მთუნახბული ანღა იყოს უროპიის უპირითეს ლაგამიი: ფიციანარი პირი-პნო ივანეპიილი (პ/ა 12001006444)
მისაბრბი: კალაპი თბილისი,პაპის რაიონი, სოფალ ლისის მიმღაბარა ტარიტორიკა ს/ა 72.16.27.021
პროექტის სანიშნოღაბა:

თანმღერობა	გვარი	ხალმონარა
ღირაპირი	გ.პაპიგვლი	
მთ.უორაქტირბი	ბ.თთუარბი	
	ფ.ღოლბარვლი	
	თ. პიპიბი	
	თ. პიპიბი	

ლაბაშაბა

მთ.ნიშნებრი

ARCHIDEA


ARCHITECTURE


გვსარქიოღა* 401986801
თბილისი, ს.მინეპის ქ. №26/ა
ტელ: +99599 70 80 13

სახაზი

მიწის ნაკვეთების განიღობის გეგმა (ნითელი ხაზების უორაქტირების ბათვლისნიშვნები)

ფორმატი	განზაბი	თარიღი
A2	1-1000	01.08.2018
სტადი	ფარვლი	ფარვლი
გეგმა	A-33-3	50

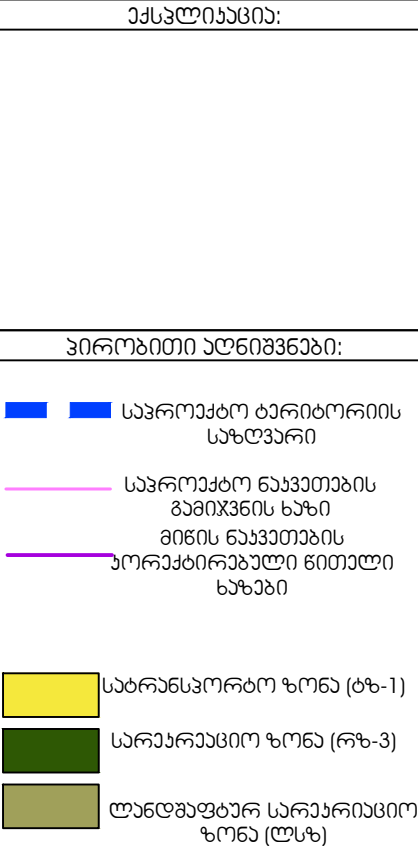[illegible]

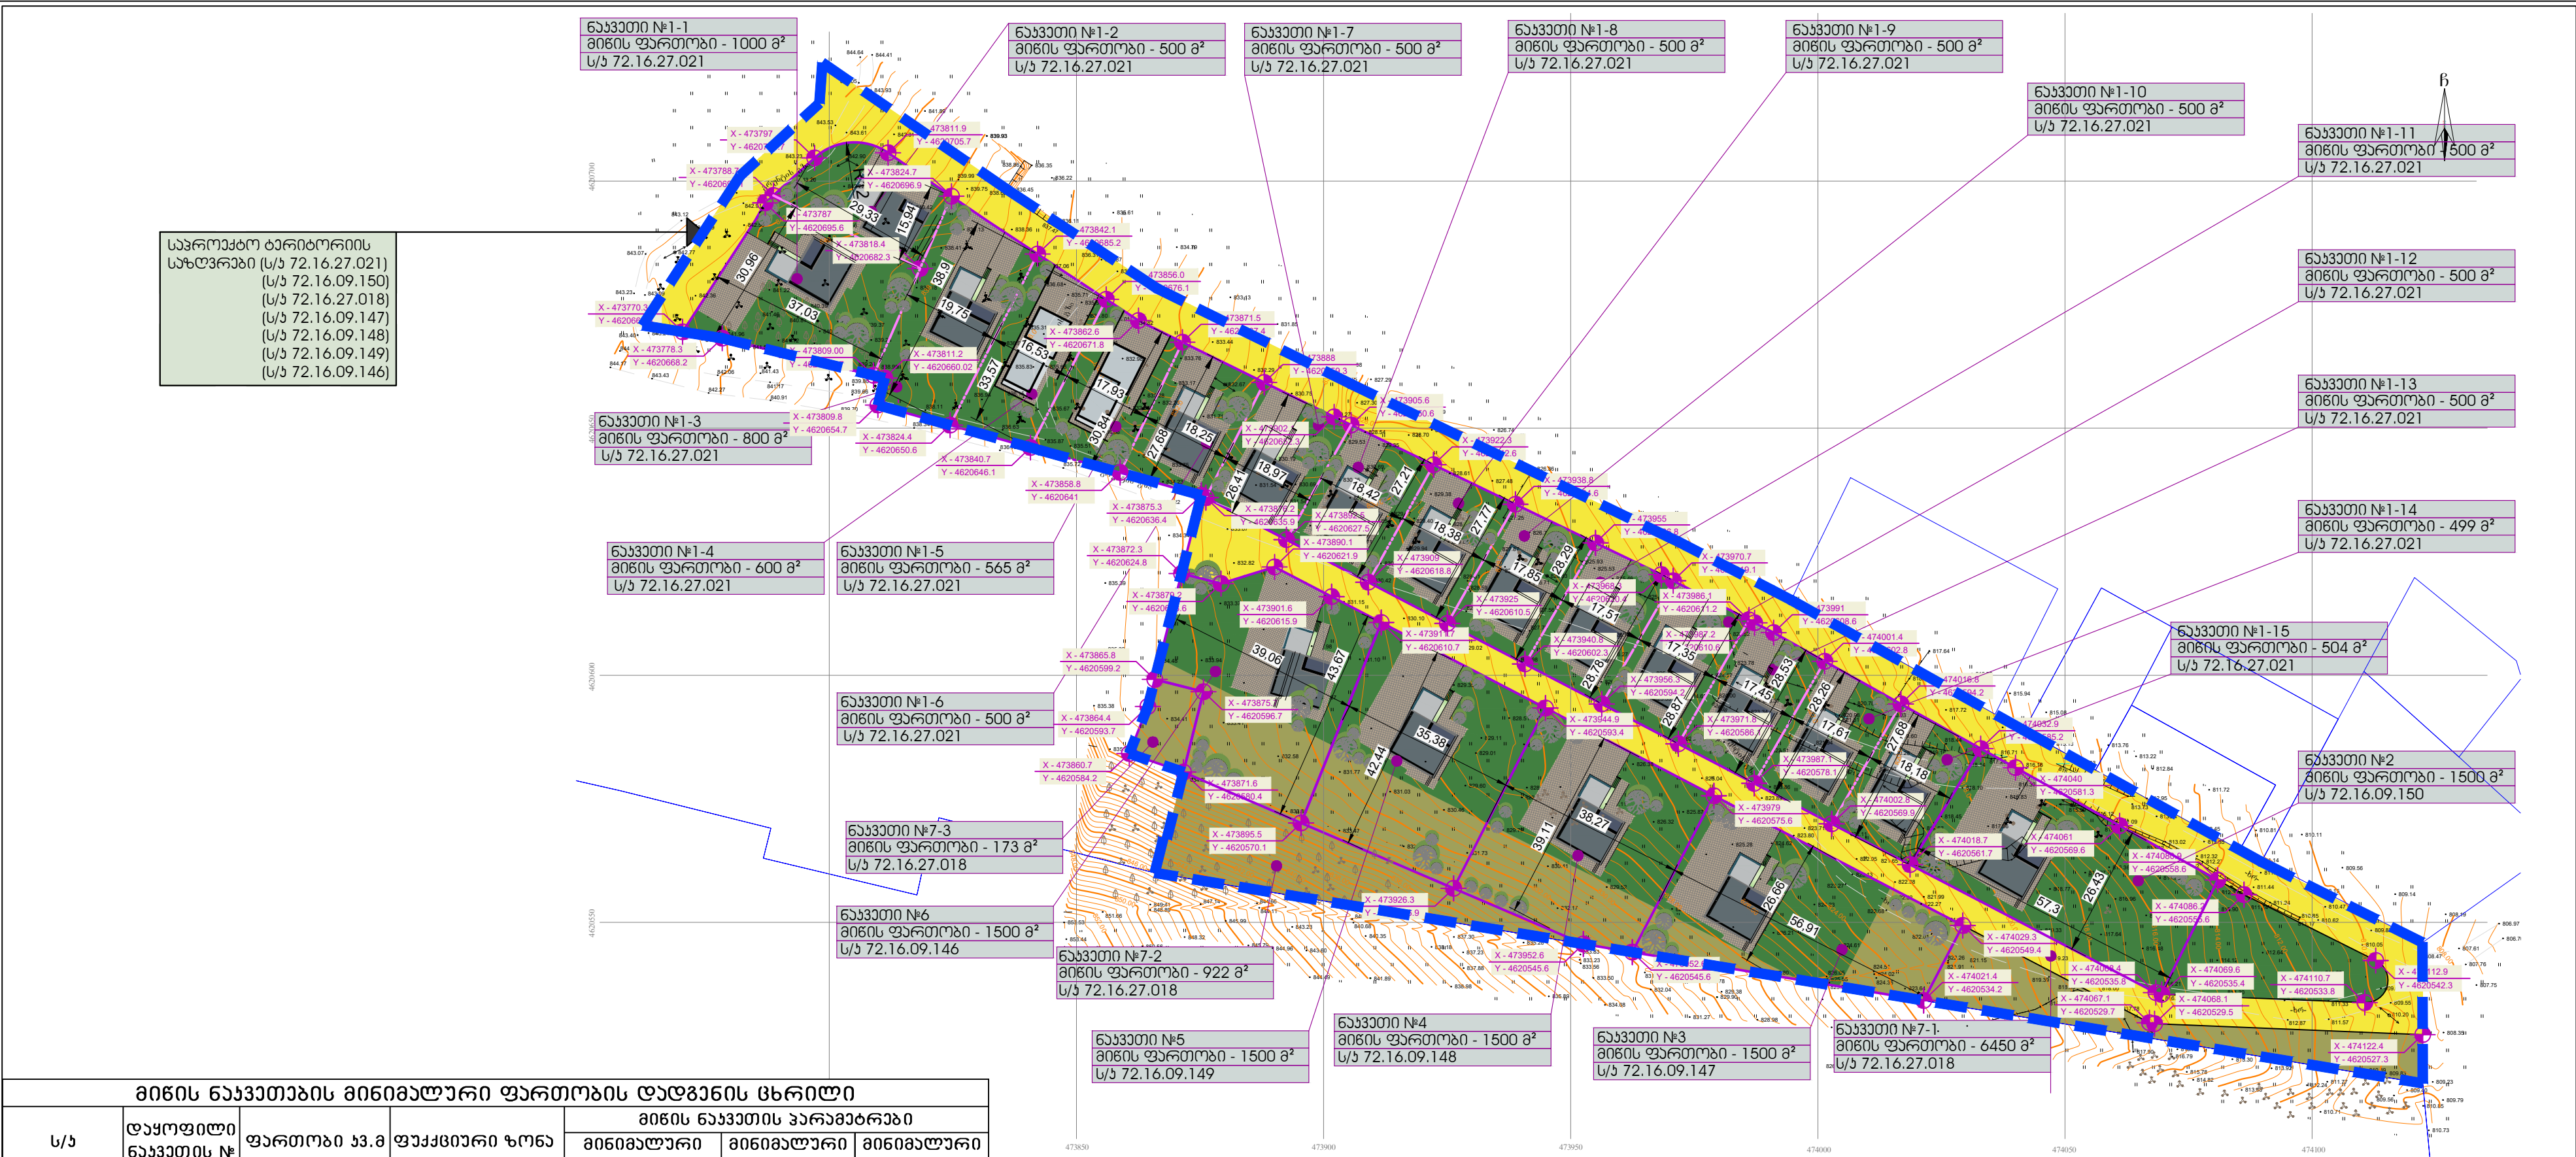

მიწის ნაკვეთების მიწიშლური ფართობის დადგენის ცხრილი						
ს/ა	დაყოფილი ნაკვეთის №	ფართობი აკ.მ	ფაქტობრივი ზონა	მიწის ნაკვეთის პარამეტრები		
				მიწიშლური ფართობი აკ.მ	მიწიშლური სიმაღლე მ.	მიწიშლური სიღრმე მ.
72.16.27.021	1 1	1000	სარეაბილიტაციო ზონა №3-(რზ-3)	200	9	15
72.16.27.021	1 2	500				
72.16.27.021	1 3	800				
72.16.27.021	1 4	600				
72.16.27.021	1 5	565				
72.16.27.021	1 6	500				
72.16.27.021	1 7	500				
72.16.27.021	1 8	500				
72.16.27.021	1 9	500				
72.16.27.021	1 10	500	სარეაბილიტაციო ზონა №3-(რზ-3)	200	9	15
72.16.27.021	1 11	500				
72.16.27.021	1 12	500				
72.16.27.021	1 13	500				
72.16.27.021	1 14	499				
72.16.27.021	1 15	504				
72.16.09.150	2	1500				
72.16.09.147	3	1500				
72.16.09.147	4	1500				
72.16.09.149	5	1500	სარეაბილიტაციო ზონა №3-(რზ-3)	-	-	-
72.16.09.146	6	1500				
72.16.27.018	7	7545	საბრუნველობითი ზონა №1-(ტზ-1)	-	-	-
			სარეაბილიტაციო ზონა №3-(რზ-3)	-	-	-
			ლანდშაფტური სარეაბილიტაციო ზონა -(ლსზ)	-	-	-

შენიშვნა: წარმოდგენილი განუყოფელი რეკონსტრუქციის გეგმის პროექტის ფარგლებში იგეგმება საპროექტო ტერიტორიაზე სამი ფაქტობრივი ზონის შექმნა

- საბრუნველობითი ზონა რზ-1,
- სარეაბილიტაციო ზონა რზ-3,
- ლანდშაფტური სარეაბილიტაციო ზონა (ლსზ).

შესაბამისად ყოველი პარამეტრი (დაყოფილი) მიწის ნაკვეთისთვის განსაზღვრულია მიწის ნაკვეთის განაშენიანების პრეტენზიის შენობა ნაგებობების მასშტაბური სიმაღლის ან/და სართულიანობის დადგენის ცხრილით.

განუყოფელი რეკონსტრუქციის გეგმის პროექტით წარმოდგენილი მიწის ნაკვეთები შესაძლებელია შემდგომშიც დაიყოს ან გაერთიანდეს, გთხოვთ წარმოდგენილი ცხრილის პარამეტრებისა და მოქმედი ანონსირების დადგენის ცხრილით.

პროექტის სახელი:

პროექტის აღნიშვნა:

საპროექტო ტერიტორიის საზღვარი

საპროექტო ნაკვეთების განიშლის ხაზი

მიწის ნაკვეთის პარამეტრული ნიშნები

საბრუნველობითი ზონა (რზ-1)

სარეაბილიტაციო ზონა (რზ-3)

შენიშვნები:

1. ნახაზი ზონების მოცულობის განსაზღვრის მიზნით

2. ნახაზი ყველა ცვლილება განსაზღვრულია შეთანხმებული ან/და იქნება პროექტის პარამეტრების მიხედვით

3. ფაქტობრივი პარამეტრული ნიშნები (პროექტის პარამეტრული ნიშნების მიხედვით)

4. ნახაზის სახელი:

5. ნახაზის სახელი:

შპს "არქიტექტურა" 401986801
თბილისი, ს. მინდამის ქ. №26/ა
ტელ: +99599 70 80 13

ნახაზი

მიწის ნაკვეთის მიწიშლური ფართობის და ზონების დადგენის გეგმა

ფურცელი

მასშტაბი

თარიღი

A2

1:1000

01.08.2018

სტადია

ფურცელი

ფურცელი

შეშ


A-36

50

განაშენიანების სიმაღლის რაგულირების ხაზის ნიშნულის გამოთვლის ფორმულა

$H=L/Y$

H- წარმოდგენს განაშენიანების სიმაღლის რაგულირების ხაზის ნიშნულს, L- წარმოდგენს დაშორებას შენობასა და საზოგადოებრივ სივრცეს ან/და საზოგადოებრივ საზღვარს შორის, Y- წარმოდგენს პერსპექტივებს (წარმოდგენილი შრგ-ს ფარგლებში 0.4-ს)

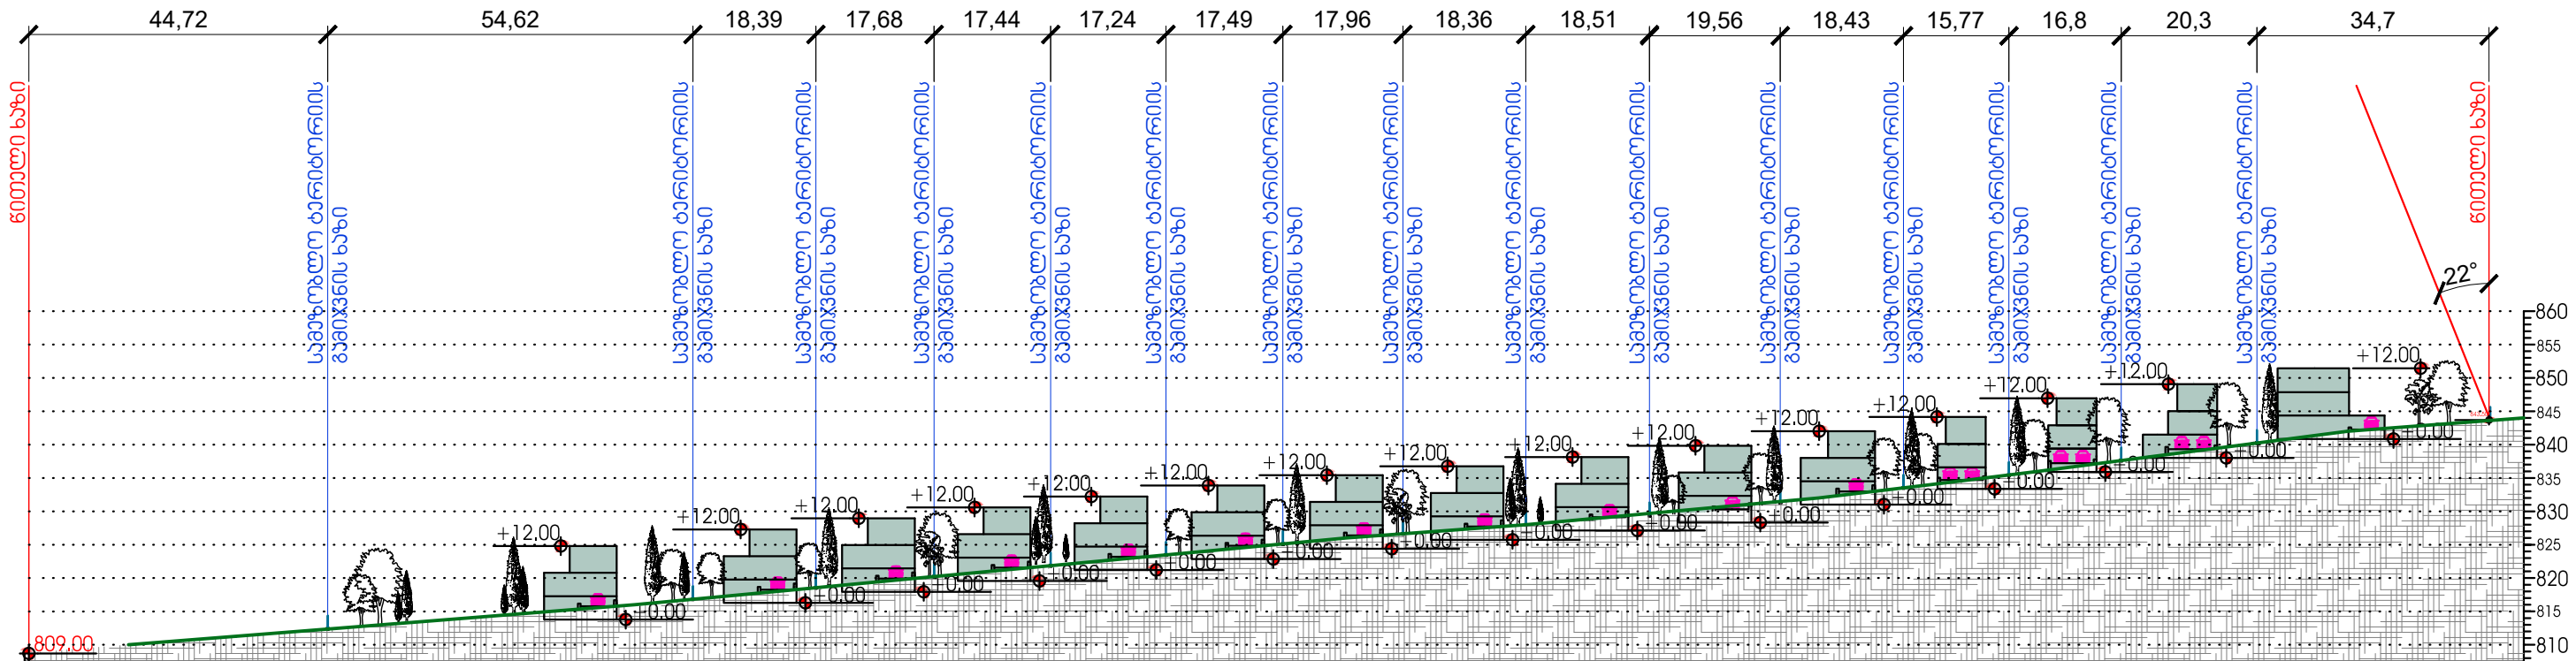

ჭრილი A-A

შენიშვნა: წარმოდგენილი განაშენიანების რაგულირების გეგმის პროექტის ფარგლებში იგეგმება საპროექტო ბარიერობიზა ოთხი ფუნქციური ზონის შიგნით

1. საცხოვრებელი ზონა სზ-1.
2. სატრანსპორტო ზონა ტზ-1.
3. სარეაბილიტაციო ზონა რზ-3.
4. ლანდშაფტურ სარეაბილიტაციო ზონა ლსზ.


შესაბამისად ყოველი პონაერებული (დაყოფილი) მიწის ნაკვეთისთვის განსაზღვრულია მიწის ნაკვეთის გეგმარებითი ერთეულაზგა შენობა ნაგებობების მაქსიმალური სიმაღლის ან/და სართულიანობის დადგენის ცხრილით.

ცხრილის შესაბამისად ყველა სამშენებლო მიწის ნაკვეთზე Y მნიშვნელობად განსაზღვრული აქვს 0.4, ხოლო სატრანსპორტო ზონა 1 (ტზ-1)-სთვის აღნიშნული მნიშვნელობა არ აქვს განსაზღვრული.


საპროექტო ბარიერობიზა, სამშენებლო მიწის ნაკვეთაზა შენობა-ნაგებობების მაქსიმალური სიმაღლად განსაზღვრულია - 15 მეტრი, ხოლო სართულიანობა -3 სართული + სარდაფი.

წარმოდგენილ ჭრილ "1-1" და "A-A"-ზე სქემატურად წარმოდგენილ შენობა-ნაგებობებს მიეთითებული აქვს მაქსიმალური სიმაღლა 12 მეტრი თუგა ეს ჰირობითა და მშენებლობის ნებართვის მოვოვების პროცესში პონაერებული მიწის ნაკვეთისთვის მაქსიმალური სიმაღლად უნდა განისაზღვროს 15 მეტრი.

ასევე სქემატურ ჭრილებში არ არის დაფიქსირებული მიწისქვეშა სარდაფის მოწყობა, რაც მოთხოვნიდან და საჭიროებიდან გამომდინარე შესაძლებელია მოაწყოს ყოველი შენობისათვის.

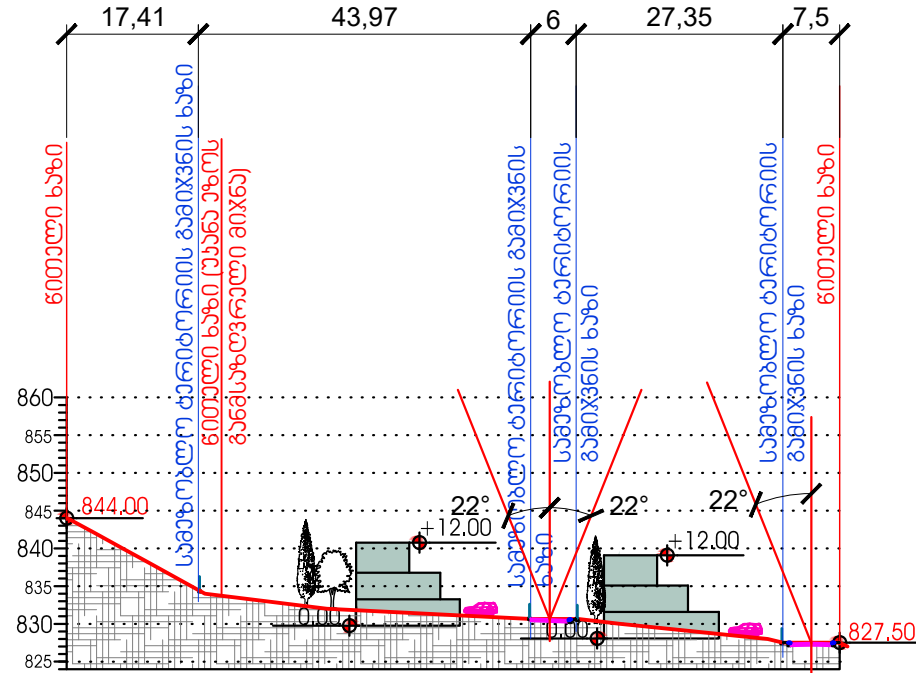

ჭრილი B-B

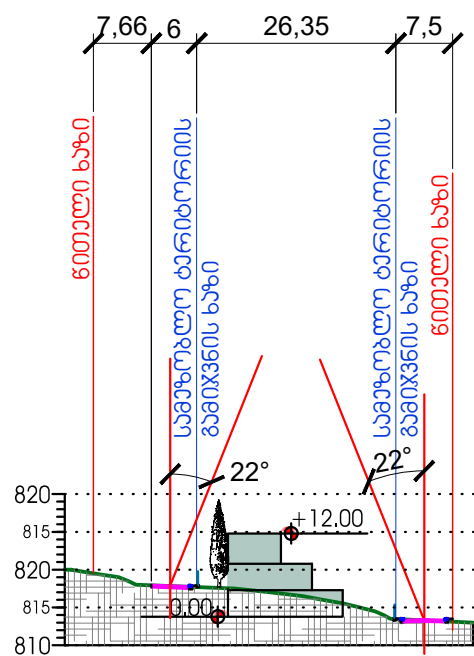

ჭრილი C-C

პეკლიაზი:

ჰირობითი აღნიშვნები:

- საპროექტო ბარიერობის საზღვარი
- საპროექტო ნაკვეთების გამოწვევის ხაზი

შენიშვნები:

1. ნახაზა ზომები მოცემულია სანტიმეტრებში
2. ნახაზის ყველა ცვლილება მშენებლობისას შეთანხმებული უნდა იყოს პროექტის ავტორთან

ავტორი: ფიცარი ჰირო-ჰეო
იანვარი 2021 (პროექტი 12001006444)

მისამართი: ქალაქი თბილისი, ვაჟის რაიონი, სოფელ ლისის მიმდებარე ბარიერობა ს/ზ 72.16.27.021

პროექტის სახელწოდება:

თანამდებობა	გვარი	ხელმოწერა
დირექტორი	გ. კახიძე	
მთ.არქიტექტორი	ბ. თეთრაძე	
	ფ. ლუბარაშვილი	
	მ. აივაძე	
დაამუშავა	მ. აივაძე	
მთ.ინჟინერი		

ARCHIDEA
ARCHITECTURE

შესარქივდა: 401986801
თბილისი, ს.ციცქაძის ქ. №26/ა
ტელ: +99599 70 80 13

ნახაზი შენობა ნაგებობის მაქსიმალური სიმაღლის ან და სართულიანობის დადგენის სქემატური ჭრილები		
ფორმატი	მასშტაბი	თარიღი
A2	1-1000	01.08.2018
სტადია	ფურცელი	ფურცლები
შეშა	A-39-2	50



პასულებები:		
პროექტის აღნიშვნები:		
გენიშვები:		
1. ნახაზი ზომები მოცემულია სანტიმეტრებში 2. ნახაზი ყველა ცვლილება შენობისათვის შეთანხმებული უნდა იქნეს პროექტის ავტორთან ლაიკენით: ფიზიკური პირი-პირი იპონიპირი (პიპი12001006444) მისამართი: ქალაქი თბილისი, პაპის რაიონი, სოფელ ლიხის მიმდებარე ბერიტორია ს/პ 72.16.27.021 პროექტის სახელწოდება:		
თანამდებობა	გვარი	სახელი
დირექტორი	გ. კახიანი	გ. კახიანი
მთავარი ინჟინერი	მ. თეთრაძე	მ. თეთრაძე
დაამუშავა	მ. თეთრაძე	მ. თეთრაძე
მთ. ინჟინერი		
ARCHIDEA ARCHITECTURE		
გვარამია 401986801 თბილისი, ს. მინდამის ქ. №26/ა ტელ: +99599 70 80 13		
სახაზი		
პროექტის აღნიშვნა		
ფორმატი	მასშტაბი	თარიღი
A2		01.08.2018
სტადია	ფურცელი	ფურცლები
მუშა	A-51-2	50