



ქალაქ თბილისის მუნიციპალიტეტის საკრებულო



ბ ა ნ კ ა რ ბ უ ლ ე ბ ა № _ _ 117

“ 19 ” აპრილი 2019 წ

ა. თბილისი

ქალაქ თბილისში, დავით აღმაშენებლის ხეივანის №180-ში, საკადასტრო კოდი: №01.72.14.034.753 (ფართობი : 8854.00 კვ.მ.) სავაჭრო-საგამოფენო ცენტრის განაშენიანების რეგულირების გეგმის პროექტის დამტკიცების თაობაზე

საქართველოს ორგანული კანონის - „ადგილობრივი თვითმმართველობის კოდექსი“ მე-16 მუხლის მე-2 პუნქტის „ე“ ქვეპუნქტის, 61-ე მუხლის მე-2 პუნქტის, ქალაქ თბილისის მუნიციპალიტეტის საკრებულოს 2016 წლის 24 მაისის №14-39 დადგენილებით დამტკიცებული „ქალაქ თბილისის მუნიციპალიტეტის ტერიტორიების გამოყენებისა და განაშენიანების რეგულირების წესებისა“ და ქალაქ თბილისის მუნიციპალიტეტის მთავრობის 2019 წლის 3 აპრილის №19.374.500 განკარგულების შესაბამისად, ქალაქ თბილისის მუნიციპალიტეტის საკრებულო ადგენს:

1. დამტკიცებულ იქნას ქალაქ თბილისში, დავით აღმაშენებლის ხეივანის №180-ში, საკადასტრო კოდი: №01.72.14.034.753 (ფართობი: 8854.00 კვ.მ.) სავაჭრო-საგამოფენო ცენტრის განაშენიანების რეგულირების გეგმის პროექტი, ქალაქ თბილისის მუნიციპალიტეტის მერიის ურბანული განვითარების საქალაქო სამსახურის ელექტრონულ გვერდზე www.urban.tbilisi.gov.ge რეგისტრირებული 0119037574-67 (01190793476) განაცხადის შესაბამისად (იხ. თანდართული უფლებრივი ზონირების რუკა).

2. აღნიშნული განკარგულების შესაბამისად, გასატარებელი ღონისძიებების განხორციელება დაევალოს ქალაქ თბილისის მუნიციპალიტეტის მერიის ურბანული განვითარების საქალაქო სამსახურს.

3. განკარგულება ძალაშია ხელმოწერისთანავე.

4. განკარგულება, ერთი თვის ვადაში, შეიძლება გასაჩივრდეს თბილისის საქალაქო სასამართლოს ადმინისტრაციულ საქმეთა კოლეგიაში (მის.: ქ. თბილისი, დავით აღმაშენებლის ხეივანი, მე-12 კმ., №6).

ქალაქ თბილისის მუნიციპალიტეტის
საკრებულოს თავმჯდომარე


გიორგი ტყემალაძე

ფუნქციური ზონირება

33N-11-1

საკრებჭო ტერიტორიაზე მთლიანად პრემულდება სოფოგალოგრივ-საქმიანი ზონა - 2 (ს.ს.ზ.-2)

განსაზვრული პარამეტრებით : $\mu=0.7$, $\mu_2=4.6$, $\mu_3=0.2$

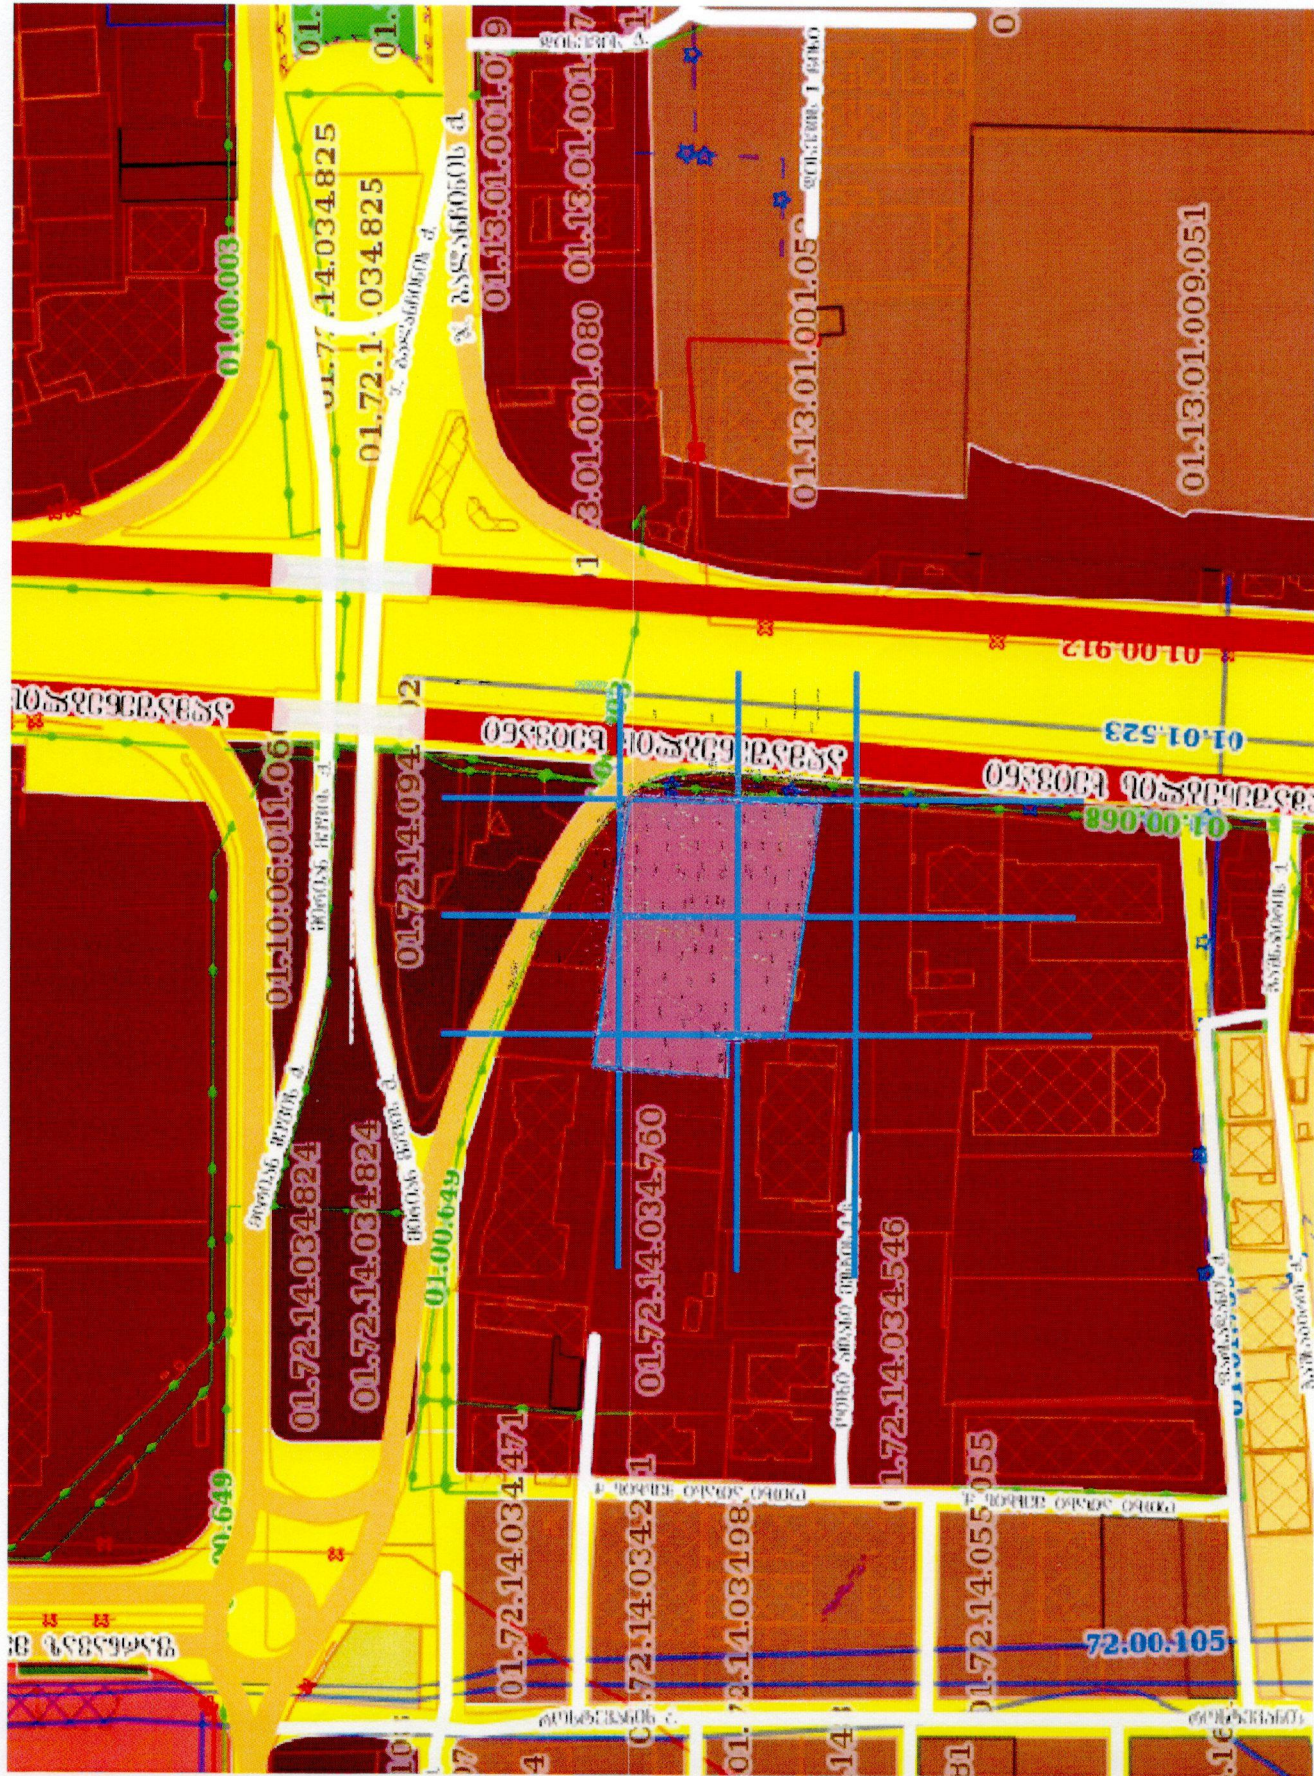

ფორმატი A3
თარიღი 2018
პასუხი
სს-2
სს-1
სს-3
სს-4

UTM სისტემა
კოორდინატები

პირ. ნიშანი

დავით

შ.პ.ს. "სოფოგალოგრივ-საქმიანი ზონა"

შ.პ.ს. 20001241

პროექტი

საპროექტი

საპროექტი

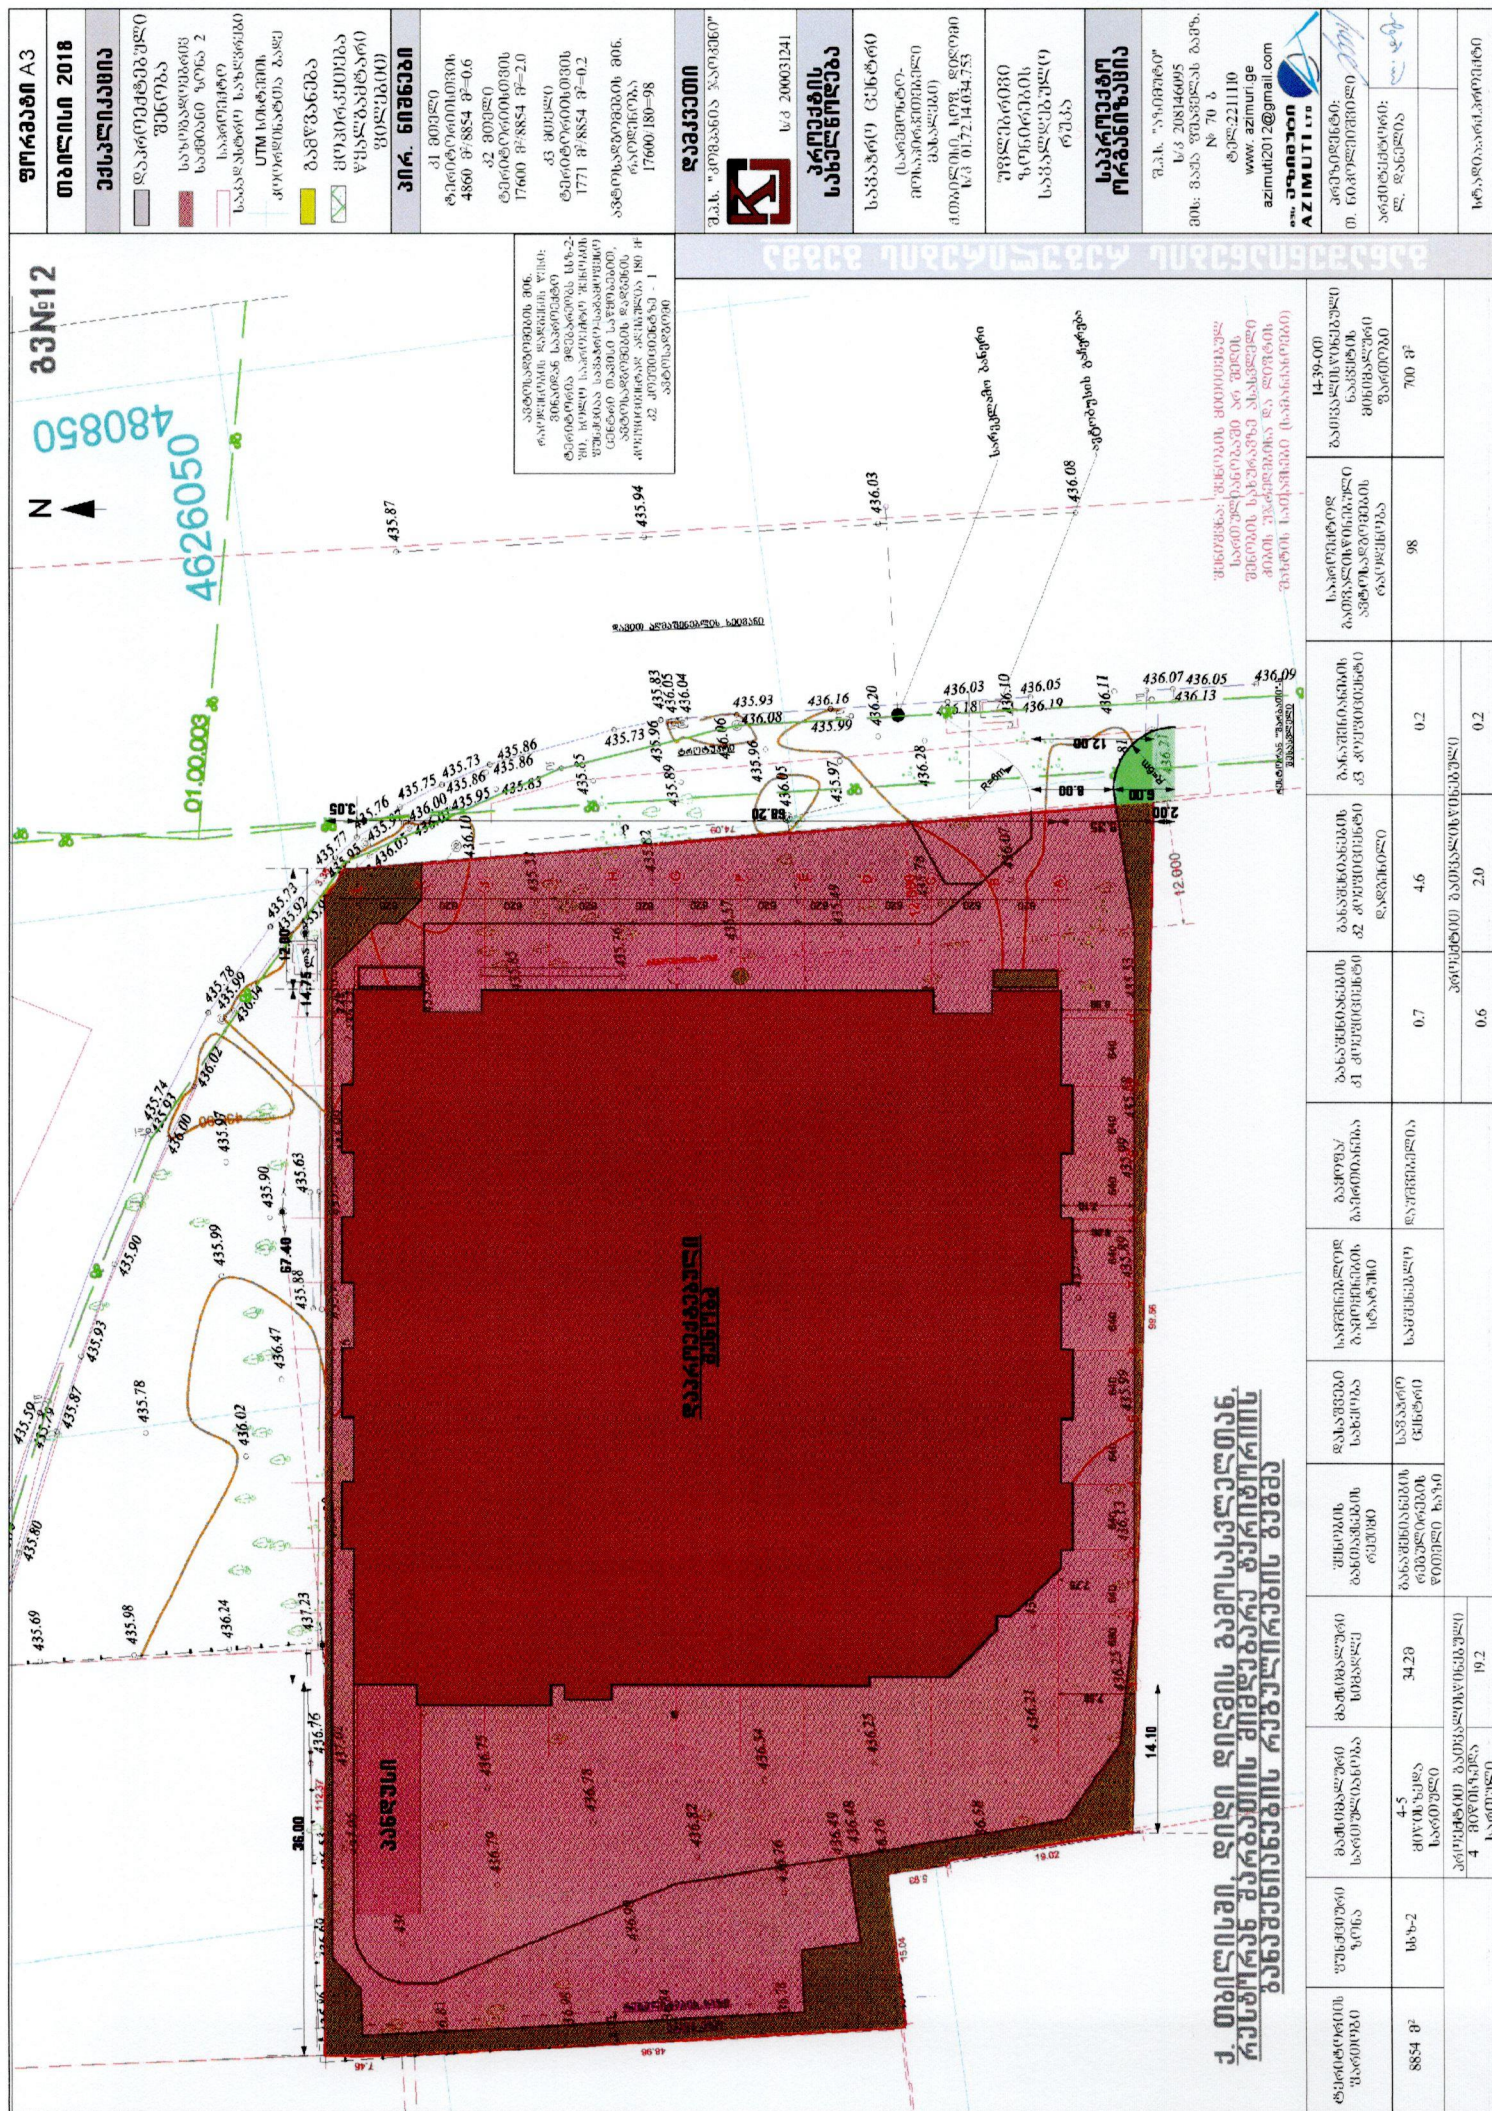

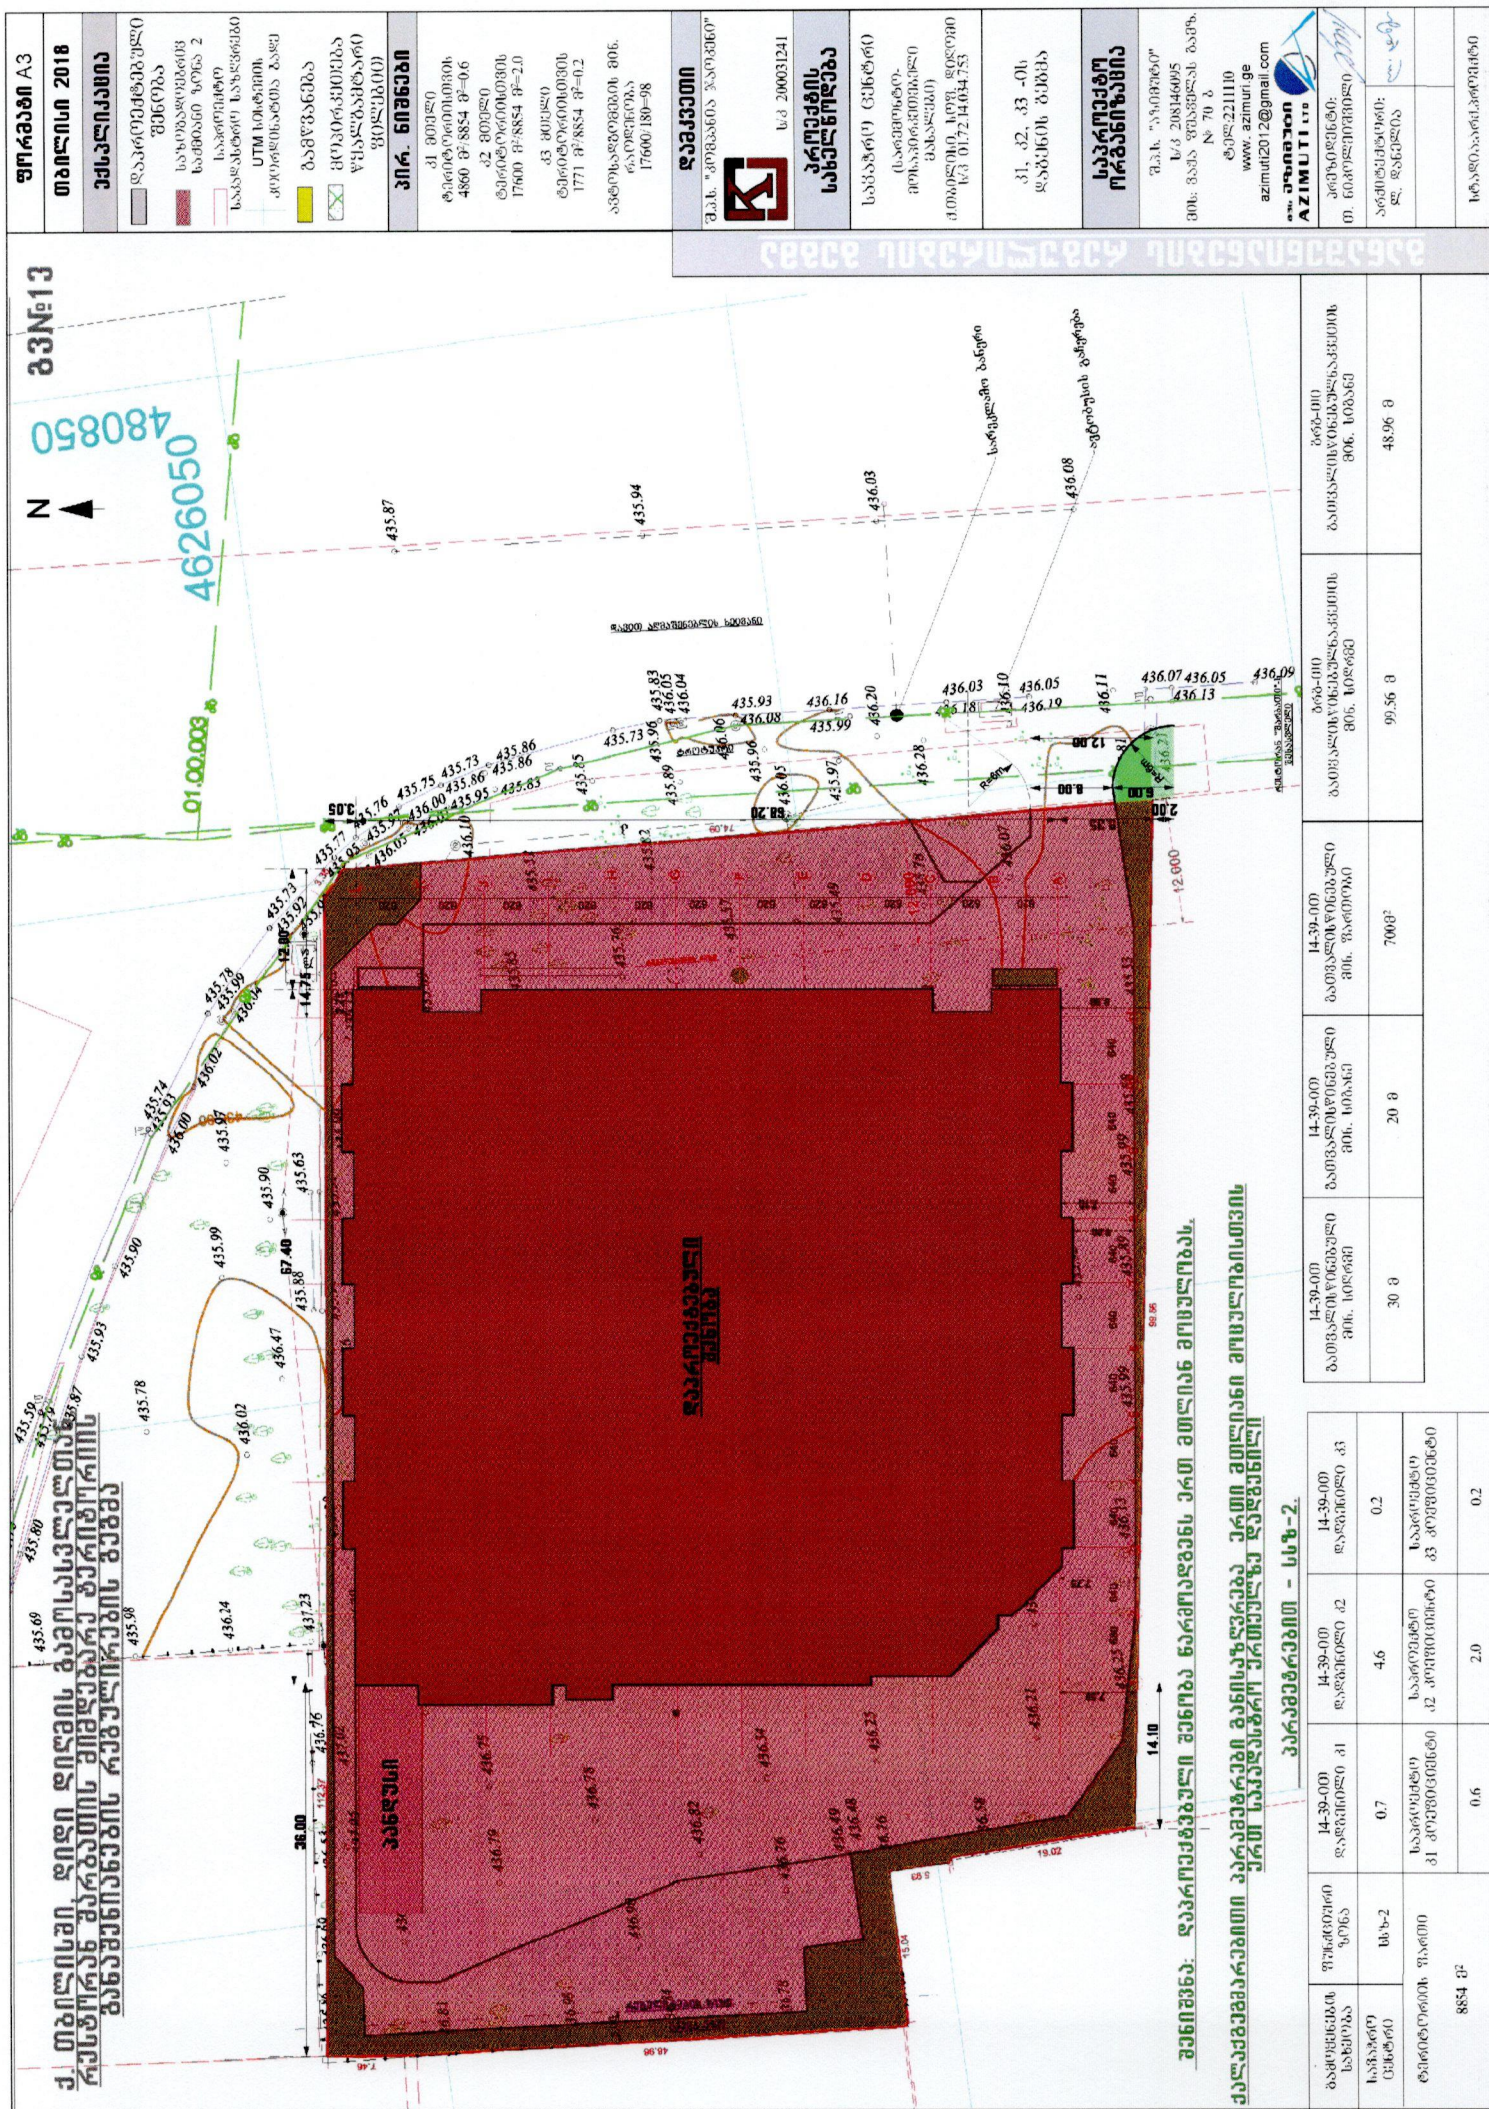[illegible]

