ქალაქ თბილისის მუნიციპალიტეტის საკრებულო

განკარგულება № 62

16 თებერვალი
"---" -------- 2021 წ.

ქ. თბილისი

„ქ. თბილისში, გლდანის საცხოვრებელ რაიონში, საზოგადოებრივი ცენტრის ტერიტორიაზე V და VI მიკრორაიონებს შორის არსებულ მიწის ნაკვეთზე (საკადასტრო კოდი: №01.11.10.007.001), მრავალფუნქციური კომპლექსის (სავაჭრო, საყოფაცხოვრებო, ავტოჰაუსი, სასტუმრო, რესტორანი) განაშენიანების რეგულირების გეგმის პროექტის შეთანხმების შესახებ" ქალაქ თბილისის მერის 2013 წლის 12 ივნისის №1205 განკარგულებით დამტკიცებული განაშენიანების რეგულირების გეგმის კორექტირებული პროექტის დამტკიცების თაობაზე

საქართველოს ორგანული კანონის - „ადგილობრივი თვითმმართველობის კოდექსი" მე-16 მუხლის მე-2 პუნქტის „ე" ქვეპუნქტის, 61-ე მუხლის მე-2 პუნქტის, 73-ე მუხლის მე-2 პუნქტის „თ" ქვეპუნქტის, „საქართველოს ზოგადი ადმინისტრაციული კოდექსის" 63-ე მუხლის, ქალაქ თბილისის მუნიციპალიტეტის საკრებულოს 2016 წლის 24 მაისის №14–39 დადგენილებით დამტკიცებული „ქ. თბილისის მუნიციპალიტეტის ტერიტორიების გამოყენებისა და განაშენიანების რეგულირების წესების", ქალაქ თბილისის მუნიციპალიტეტის მთავრობის 2021 წლის 3 თებერვლის №21.106.117 განკარგულების შესაბამისად, ქ. თბილისის მუნიციპალიტეტის საკრებულო ადგენს:

1. დამტკიცებულ იქნას „ქ. თბილისში, გლდანის საცხოვრებელ რაიონში, საზოგადოებრივი ცენტრის ტერიტორიაზე V და VI მიკრორაიონებს შორის არსებულ მიწის ნაკვეთზე (საკადასტრო კოდი: №01.11.10.007.001), მრავალფუნქციური კომპლექსის (სავაჭრო, საყოფაცხოვრებო, ავტოჰაუსი, სასტუმრო, რესტორანი) განაშენიანების რეგულირების გეგმის პროექტის შეთანხმების შესახებ" ქალაქ თბილისის მერის 2013 წლის 12 ივნისის №1205 განკარგულებით დამტკიცებული განაშენიანების რეგულირების გეგმის კორექტირებული პროექტი, ქალაქ თბილისის მუნიციპალიტეტის სსიპ - ქალაქ თბილისის მუნიციპალიტეტის ტრანსპორტისა და ურბანული განვითარების სააგენტოს ოფიციალურ ვებ - გვერდზე www.ms.gov.ge რეგისტრირებული №01202934062-67 (№01203521078-67) განაცხადის და თანდართული დოკუმენტაციის შესაბამისად;

2. აღნიშნული განკარგულების შესაბამისად, გასატარებელი ღონისძიებების განხორციელება დაევალოს ქალაქ თბილისის მუნიციპალიტეტის სსიპ - ქალაქ თბილისის მუნიციპალიტეტის ტრანსპორტისა და ურბანული განვითარების სააგენტოს.

3. განკარგულება ძალაშია ხელმოწერისთანავე.

4. განკარგულება, ერთი თვის ვადაში, შეიძლება გასაჩივრდეს თბილისის საქალაქო სასამართლოს ადმინისტრაციულ საქმეთა კოლეგიაში (მისამართი: ქ. თბილისი, დავით აღმაშენებლის ხეივანი, №64), კანონმდებლობით დადგენილი წესით.

ქალაქ თბილისის მუნიციპალიტეტის
საკრებულოს თავმჯდომარე **გიორგი ტყემალაძე**

ქალაქ თბილისის მუნიციპალიტეტის მთავრობა

განკარგულება - N 21.106.117
3 / თებერვალი / 2021 წ.

,,ქ. თბილისში, გლდანის საცხოვრებელ რაიონში, საზოგადოებრივი ცენტრის ტერიტორიაზე V და VI მიკრორაიონებს შორის არსებულ მიწის ნაკვეთზე (საკადასტრო კოდი: N01.11.10.007.001), მრავალფუნქციური კომპლექსის (სავაჭრო, საყოფაცხოვრებო, ავტოჰაუსი, სასტუმრო, რესტორანი) განაშენიანების რეგულირების გეგმის პროექტის შეთანხმების შესახებ'' ქალაქ თბილისის მერის 2013 წლის 12 ივნისის N1205 განკარგულებით დამტკიცებული განაშენიანების რეგულირების გეგმის კორექტირებული პროექტის მოწონების თაობაზე

ქალაქ თბილისის მუნიციპალიტეტის სსიპ - ქალაქ თბილისის მუნიციპალიტეტის ტრანსპორტისა და ურბანული განვითარების სააგენტოს 2020 წლის 19 ოქტომბერს N01202934062-67 (N01203521078-67) განცხადებით მიმართა თემური ჯაჯანიძემ (პ/ნ 54001044136) და მოითხოვა ,,ქ. თბილისში, გლდანის საცხოვრებელ რაიონში, საზოგადოებრივი ცენტრის ტერიტორიაზე V და VI მიკრორაიონებს შორის არსებულ მიწის ნაკვეთზე (საკადასტრო კოდი: N01.11.10.007.001), მრავალფუნქციური კომპლექსის (სავაჭრო, საყოფაცხოვრებო, ავტოჰაუსი, სასტუმრო, რესტორანი) განაშენიანების რეგულირების გეგმის პროექტის შეთანხმების შესახებ'' ქალაქ თბილისის მერის 2013 წლის 12 ივნისის N1205 განკარგულებით დამტკიცებული განაშენიანების რეგულირების გეგმის კორექტირებული პროექტის დამტკიცება.

საპროექტო ტერიტორია მდებარეობს ქალაქ თბილისში, გლდანის გეგმარებითი რაიონის საზოგადოებრივი ცენტრის ზონაში, ხიზანიშვილისა და ვეკუას ქუჩებს შორის. საკადასტრო კოდები: N01.11.10.007.038 (1133კვ.მ), N01.11.10.007.024 (1000კვ.მ.), N01.11.10.007.039 (1870კვ.მ), N01.11.10.007.031 (207კვ.მ), N01.11.10.007.029 (243კვ.მ), N01.11.10.007.035 (4094კვ.მ). საპროექტო ტერიტორიას სატრანსპორტო მისაწვდომობა აქვს გლდანის რაიონის ორ მთავარ სატრანსპორტო გზასთან. ტერიტორია განვითარებულია შეთანხმებული განაშენიანების რეგულირების გეგმის მიხედვით და მოიცავს: სავაჭრო ცენტრს (ფრესკო), მრავალფუნქციურ შენობას, რესტორანს, ავტოჰაუსს. ტერიტორია სამი მხრიდან შემოსაზღვრულია საზოგადოებრივი სივრცით (ტზ-1), ხოლო მიმდებარე ტერიტორია განაშენიანებულია მაღალი ინტენსივობის საცხოვრებელი და საზოგადოებრივი შენობა-ნაგებობებით.

,,დედაქალაქის მიწათსარგებლობის გენერალური გეგმის დამტკიცების შესახებ'' ქალაქ თბილისის მუნიციპალიტეტის საკრებულოს 2019 წლის 15 მარტის N39-18 დადგენილებით დამტკიცებული მიწათსარგებლობის გენერალური გეგმის გრაფიკული ნაწილის - რუკის მიხედვით, საპროექტო ტერიტორიაზე ვრცელდება საზოგადოებრივ-საქმიანი ზონა 1 (სსზ-1).

განაშენიანების რეგულირების გეგმის პროექტის ცვლილება ეხება მხოლოდ ერთ საკადასტრო ერთეულს: N01.11.10.007.024. ,,ქ. თბილისში, გლდანის რაიონში, ილ. ვეკუას ქ. N84-ში, ო. ხიზანიშვილის ქ. N57-ში, საზოგადოებრივი ცენტრის ტერიტორიაზე V და VI მიკრორაიონებს შორის არსებულ მიწის ნაკვეთზე მრავალფუნქციური კომპლექსის განაშენიანების რეგულირების გეგმის კორექტირებული პროექტის შეთანხმების შესახებ'' ქალაქ თბილისის მუნიციპალიტეტის საკრებულოს 2016 წლის 8 ივლისის N181 განკარგულებით შეთანხმებულ კორექტირებულ პროექტში, აღნიშნულ მიწის ნაკვეთზე ფუნქციად მითითებული იყო აირგასამართი სადგური, მოთხოვნილი ცვლილებით კი დაგეგმილია აირგასამართი სადგურის ნაცვლად დაფიქსირდეს ავტოსამრეცხაო, რაც შესაბამისობაშია აღნიშნული ნაკვეთის ფუნქციურ ზონასთან, სატრანსპორტო ზონა 2-თან (ტზ-2).

საპროექტო კოეფიციენტები აღნიშნულ ნაკვეთზე: კ1 – კ2 – კ3

მაქსიმალური სიმაღლე - 15მ.

საპროექტო ზონირება - საზოგადოებრივ-საქმიანი ზონა 3 (სსზ-3); სატრანსპორტო ზონა 2 (ტზ-2).

„ქ. თბილისის მუნიციპალიტეტის ტერიტორიების გამოყენებისა და განაშენიანების რეგულირების წესების დამტკიცების შესახებ“ ქალაქ თბილისის მუნიციპალიტეტის საკრებულოს 2016 წლის 24 მაისის №14-39 დადგენილებით დამტკიცებული განაშენიანების რეგულირების წესების მე-9 მუხლის მე-4, მე-5 და 5^1 პუნქტების შესაბამისად, განაშენიანების რეგულირების გეგმის დამტკიცებასთან დაკავშირებული ადმინისტრაციული წარმოების ორივე ეტაპს აწარმოებს ქალაქ თბილისის მუნიციპალიტეტის ტრანსპორტისა და ურბანული პოლიტიკის განმახორციელებელი ადმინისტრაციული ორგანო. ამ მუხლის მე-4 პუნქტით გათვალისწინებული უფლებამოსილების განხორციელებისას, დაგეგმარებითი ამოცანების სრულყოფილად შესრულების მიზნით, ადმინისტრაციულ წარმოებაში მონაწილეობას იღებს გარემოს დაცვის პოლიტიკაზე უფლებამოსილი მერიის სტრუქტურული ერთეული. ამ მუხლის მე-4 პუნქტით გათვალისწინებული უფლებამოსილების განხორციელებისას, აღნიშნული ადმინისტრაციული წარმოების განმახორციელებელი ადმინისტრაციული ორგანოს სატრანსპორტო პოლიტიკაზე უფლებამოსილი სტრუქტურული ერთეულის ჩართვა სავალდებულოა:

ა) გაუნაშენიანებელ ტერიტორიებზე განაშენიანების რეგულირების გეგმის დამტკიცებასთან დაკავშირებით ადმინისტრაციული წარმოების პროცესში;

ბ) თუ წარმოდგენილი საპროექტო წინადადებით/გადაწყვეტით საპროექტო ტერიტორიისათვის გათვალისწინებული განაშენიანების ინტენსივობის კოეფიციენტით განსაზღვრული მაქსიმალური საანგარიშო ფართობი აღემატება 5000 კვ.მ-ს (გარდა ღამის კლუბის, სასაწყობო, საწარმოო და სამრეწველო ობიექტების, საგამოფენო დარბაზის, მუზეუმის, ბიბლიოთეკის და საკულტო ნაგებობის განაშენიანების რეგულირების გეგმებისა).

წარმოდგენილი ცვლილების ხასიათიდან გამომდინარე, გარემოს დაცვის პოლიტიკაზე უფლებამოსილი სტრუქტურული ერთეულის ჩართვა ადმინისტრაციულ წარმოებაში არ განხორციელებულა.

„ქ. თბილისის მუნიციპალიტეტის ტერიტორიების გამოყენებისა და განაშენიანების რეგულირების წესების დამტკიცების შესახებ“ ქალაქ თბილისის მუნიციპალიტეტის საკრებულოს 2016 წლის 24 მაისის №14-39 დადგენილებით დამტკიცებული წესების მე-3 მუხლის პირველი, მე-2 და მე-3 პუნქტების შესაბამისად, თბილისის ქალაქთმშენებლობითი განვითარების პრიორიტეტია არსებული განაშენიანებული ტერიტორიების გამოყენების რაციონალიზაცია და ეფექტიანობის გაზრდა, მათ შორის ამორტიზებული ან/და დეგრადირებული განაშენიანების განახლება-განვითარება. გაუნაშენიანებელი ტერიტორიების ათვისება დაიშვება, მხოლოდ განაშენიანებული ტერიტორიების ქალაქგანვითარების პოტენციალის ამოწურვის ან/და საზოგადოებრივი ინტერესებიდან გამომდინარე, საქართველოს კანონმდებლობითა და განაშენიანების რეგულირების წესებით განსაზღვრული პროცედურებით მიღებული ქალაქთმშენებლობითი დოკუმენტებით. თბილისის ტერიტორიების განაშენიანების რეგულირების წესებით დაშვებული ნებისმიერი ფორმით გამოყენება და განაშენიანება დასაშვებია მხოლოდ იმ შემთხვევებში, თუ ტერიტორიები უზრუნველყოფილია სათანადო საინჟინრო და სატრანსპორტო ინფრასტრუქტურით.

ყოვლივე ზემოაღნიშნულიდან გამომდინარე, ,,ქ. თბილისში, გლდანის საცხოვრებელ რაიონში, საზოგადოებრივი ცენტრის ტერიტორიაზე V და VI მიკრორაიონებს შორის არსებულ მიწის ნაკვეთზე (საკადასტრო კოდი: N01.11.10.007.001), მრავალფუნქციური კომპლექსის (სავაჭრო, საყოფაცხოვრებო, ავტოჰაუსი, სასტუმრო, რესტორანი) განაშენიანების რეგულირების გეგმის პროექტის შეთანხმების შესახებ'' ქალაქ თბილისის მერის 2013 წლის 12 ივნისის N1205 განკარგულებით დამტკიცებული განაშენიანების რეგულირების გეგმის კორექტირებული პროექტის დამტკიცება დასაშვებია.

საქართველოს ორგანული კანონის „ადგილობრივი თვითმმართველობის კოდექსის" 75-ე მუხლის „ე.ბ" ქვეპუნქტისა და „ქ. თბილისის მუნიციპალიტეტის ტერიტორიების გამოყენებისა და განაშენიანების რეგულირების წესების დამტკიცების შესახებ" ქალაქ თბილისის მუნიციპალიტეტის საკრებულოს 2016 წლის 24 მაისის №14-39 დადგენილებით დამტკიცებული წესების მე-9 მუხლის მე-6 პუნქტის, ასევე, N01202934062-67 (N01203521078-67) განცხადებაზე ქალაქ თბილისის მუნიციპალიტეტის სსიპ - ქალაქ თბილისის მუნიციპალიტეტის ტრანსპორტისა და ურბანული განვითარების სააგენტოს მიერ მომზადებული დასკვნის საფუძველზე,

ქალაქ თბილისის მუნიციპალიტეტის მთავრობამ გადაწყვიტა:

1. მოწონებულ იქნეს ,,ქ. თბილისში, გლდანის საცხოვრებელ რაიონში, საზოგადოებრივი ცენტრის ტერიტორიაზე V და VI მიკრორაიონებს შორის არსებულ მიწის ნაკვეთზე (საკადასტრო კოდი: N01.11.10.007.001), მრავალფუნქციური კომპლექსის (სავაჭრო, საყოფაცხოვრებო, ავტოპაუსი, სასტუმრო, რესტორანი) განაშენიანების რეგულირების გეგმის პროექტის შეთანხმების შესახებ'' ქალაქ თბილისის მერის 2013 წლის 12 ივნისის N1205 განკარგულებით დამტკიცებული განაშენიანების რეგულირების გეგმის კორექტირებული პროექტი, ამ განკარგულების დანართის შესაბამისად.

2. წინამდებარე განკარგულების პირველი პუნქტით მოწონებული განაშენიანების რეგულირების გეგმის კორექტირებული პროექტი დასამტკიცებლად გადაეგზავნოს ქალაქ თბილისის მუნიციპალიტეტის საკრებულოს.

3. კონტროლი განკარგულების შესრულებაზე დაევალოს ქალაქ თბილისის მუნიციპალიტეტის მერის პირველ მოადგილეს (ვიცე-მერი) ირაკლი ხმალაძეს.

4. ამ განკარგულების გასაჩივრება, დაინტერესებული მხარის მიერ, შესაძლებელია მისთვის განკარგულების გაცნობიდან ერთი თვის ვადაში, თბილისის საქალაქო სასამართლოში (მისამართი: ქ. თბილისი, დავით აღმაშენებლის ხეივანი №64), საქართველოს კანონმდებლობით დადგენილი წესით.

ქალაქ თბილისის მუნიციპალიტეტის მერი

კახა კალაძე

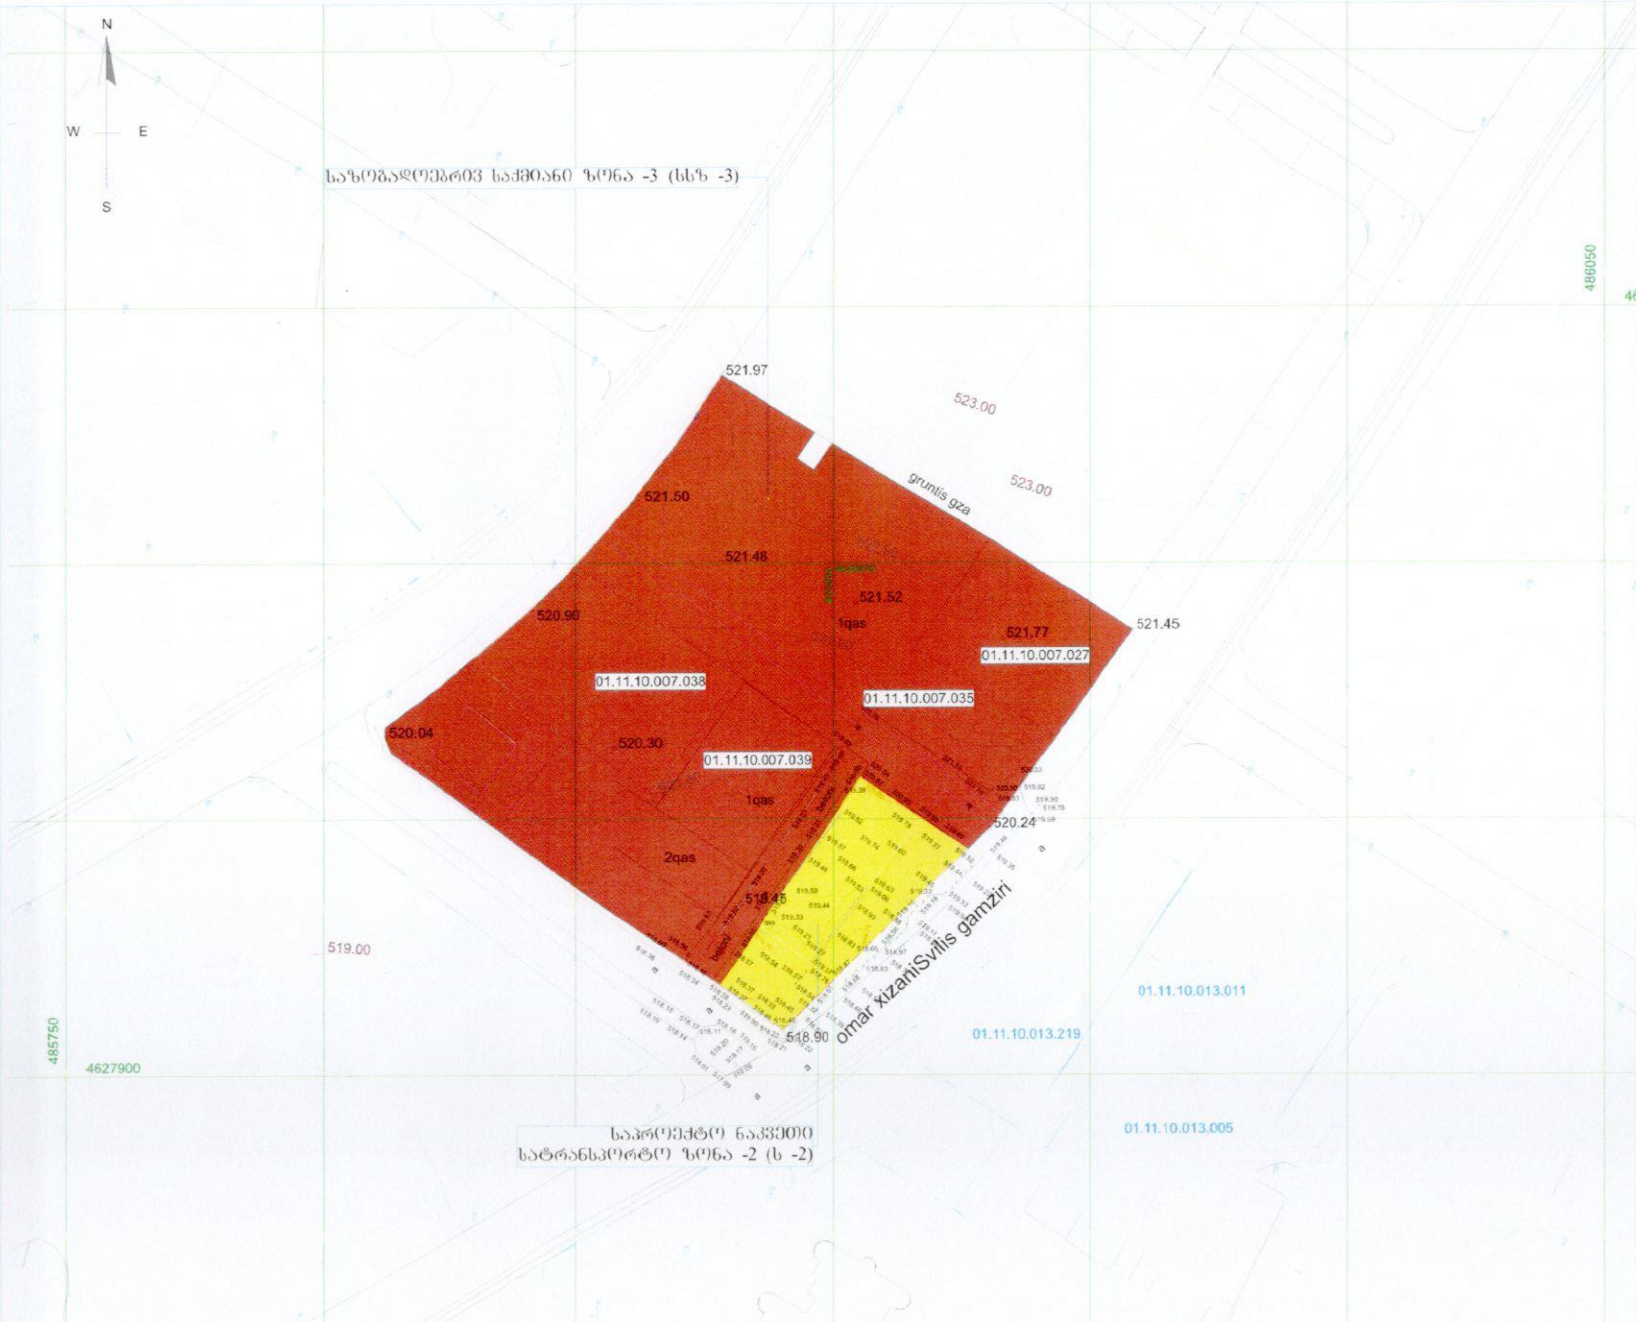

ფორმატი A-3 | თბილისი 2020 წელი

ექსპლიკაცია

"გრგ" არეალი

საპროექტო ნაკვეთი

"გრგ" ბრძანებით №2725876 (22/07/2016) მინიჭებული ფუნქციური ზონები

დამკვეთი CLIENT	დამკვეთი: თემური ჯაჯანიძე	
PROJECT		
ADDRESS		
თანამდებობა	გვარი	ხელმოწერა
დირექტორი		
არქ. ავტორი		
დაამტკიცა		

არქიტექტურული ნაწილი

მასშტაბი SCALE	თარიღი DATE OF ISSUE	2020
1:500	ნახაზი DRVG.	
	გენგეგმა	
სტადია STAGE	ფურც. PAGES	სულ ALL
არქ. პროექტი	ა-1	

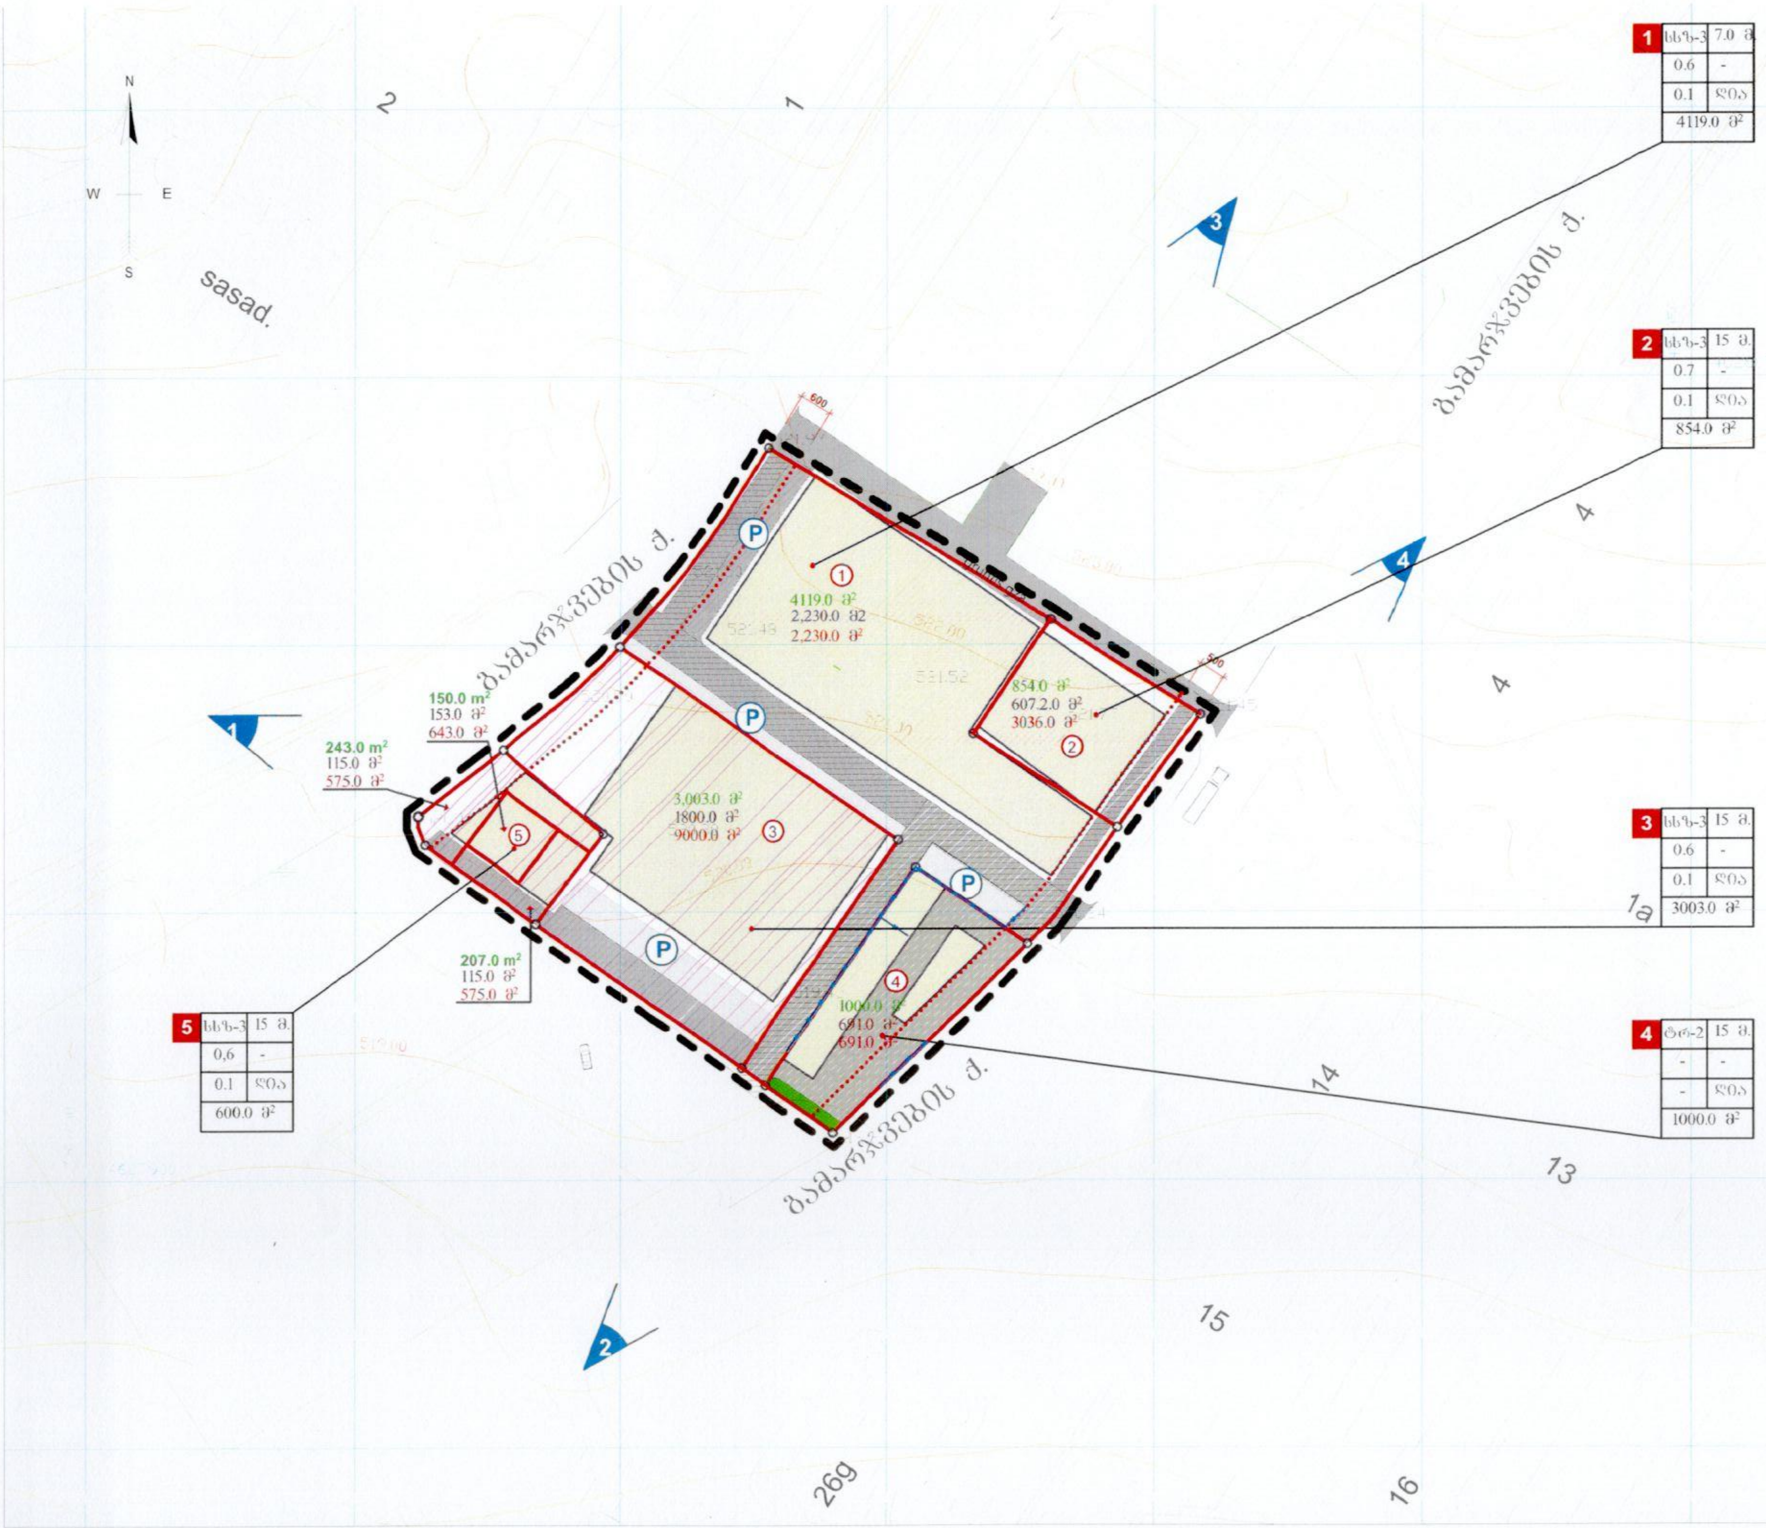

პირობითი აღნიშვნები

- ტერიტორიის საკადასტრო საზღვარი საზღვარი
- მიწის ნაკვეთის საზღვარი
- საზოგადოებრივ საქმიანი ზონა (სსზ-3)
- სატრანსპორტო ზონა (ტრ-2)
- სერვიტუტები

1	1	2
	3	4
	5	6

1 ნაკვეთის ნომერი
1. ზონის სახეობა
2. სართულიანობა ან სიმაღლე
3. განაშენიანების კოეფიციენტი კ-1
4. განაშენიანების ინტენსივობის კოეფიციენტი კ-2
5. გამწვანების კოეფიციენტი კ-3
6. განაშენიანების ტიპი (ღია, დახურული)

1505.0 მ² ნაკვეთის ფართი

789.0 მ² განაშენიანების ფართი

3944.0 მ² განაშენიანების ჯამური ფართი

CLIENT	
PROJECT	
ADDRESS	
SCALE 1:1000	DATE OF ISSUE 2020
	DRVG.
STAGE	PAGES ALL
	ა-3