ქალაქ თბილისის
მუნიციპალიტეტის საკრებულო

ნომერი: 12-03232211-03
თარიღი: 09.08.2023 08:50
ვადა: 11.09.2023

განმცხადებელი (დაინტერესებული პირი)

ქალაქ თბილისის მუნიციპალიტეტის მერია
მისამართი: შარტავას ქ. 7ა
საკონტაქტო ინფორმაცია: (+995 32) 2 72 22 22;
განცხადების N: 01-01232203038 განცხადების თარიღი: 08.08.2023
ხელმომწერი: კახა კალაძე თანამდებობა: მერი

განცხადება/ნომენკლატურა

ქალაქ თბილისის მუნიციპალიტეტის საკრებულო
თავისუფალი განცხადება

მოთხოვნის ტექსტი

2023 წლის 8 აგვისტოს N23.1176.1293 განკარგულებით მოწონებული მთავრობის თანხმობები საკრებულოში გადასაგზავნი

დამატებითი ინფორმაცია

- ფურცლების რაოდენობა: 0
- დანართი: -
- პასუხის გაცემის ფორმა:

ქალაქ თბილისის მუნიციპალიტეტის საკრებულო
№ 12-03232211-03
09.08.2023 : 08:50
თბილისი, 0114, თავისუფლების მოედანი N2

ქალაქ თბილისის მუნიციპალიტეტის მერი

წერილის ნომერი: **01-01232203038**
თარიღი: **08/08/2023**

ადრესატი: ქალაქ თბილისის მუნიციპალიტეტის საკრებულო
მისამართი: თავისუფლების მოედანი N2

ქალაქ თბილისის მუნიციპალიტეტის საკრებულოს თავმჯდომარეს

ბატონ გიორგი ტყემალაძეს

ბატონო გიორგი,

ქალაქ თბილისის მუნიციპალიტეტის საჯარო სამართლის იურიდიული პირის - ქალაქ თბილისის მუნიციპალიტეტის ტრანსპორტისა და ურბანული განვითარების სააგენტოში წარდგენილი განცხადებით N01232012055-67 განცხადებით მოთხოვნილია, ქ. თბილისის ტერიტორიაზე დედაქალაქის მიწათსარგებლობის გენერალური გეგმით დამტკიცებული ფუნქციური ზონის ცვლილება. აღნიშნული საკითხები „ქ. თბილისის მუნიციპალიტეტის ტერიტორიების გამოყენებისა და განაშენიანების რეგულირების წესების დამტკიცების შესახებ" ქალაქ თბილისის მუნიციპალიტეტის საკრებულოს 2016 წლის 24 მაისის №14-39 დადგენილების მე-9 მუხლის მე-9, მე-10, მე-12 პუნქტების თანახმად, განხილულია ქალაქ თბილისის მუნიციპალიტეტის მთავრობის მიერ და მოწონებული იქნა 2023 წლის 8 აგვისტოს N23.1176.1293 განკარგულებით.

„ქ.თბილისის მუნიციპალიტეტის ტერიტორიების გამოყენებისა და განაშენიანების რეგულირების წესების დამტკიცების შესახებ" ქალაქ თბილისის მუნიციპალიტეტის საკრებულოს 2016 წლის 24 მაისის №14-39 დადგენილების მე-9 მუხლის მე-12 და მე-13 პუნქტების შესაბამისად, განსახილველად გიგზავნით, „დედაქალაქის მიწათსარგებლობის გენერალური გეგმის დამტკიცების შესახებ" ქალაქ თბილისის მუნიციპალიტეტის საკრებულოს 2019 წლის 15 მარტის N39-18 დადგენილებაში ცვლილების შეტანის თაობაზე ქ. თბილისის მუნიციპალიტეტის საკრებულოს დადგენილების პროექტს.

დანართი:

1. ქალაქ თბილისის მუნიციპალიტეტის მთავრობის 2023 წლის 8 აგვისტოს N23.1176.1293 განკარგულება - 3 ფურცელი;

2. „დედაქალაქის მიწათსარგებლობის გენერალური გეგმის დამტკიცების შესახებ" ქალაქ თბილისის მუნიციპალიტეტის საკრებულოს 2019 წლის 15 მარტის N39-18 დადგენილებაში ცვლილების შეტანის თაობაზე ქალაქ თბილისის საკრებულოს დადგენილების პროექტი - 3 ფურცელი;

3. „დედაქალაქის მიწათსარგებლობის გენერალური გეგმის დამტკიცების შესახებ" ქალაქ თბილისის მუნიციპალიტეტის საკრებულოს 2019 წლის 15 მარტის N39-18 დადგენილებაში ცვლილების შეტანის თაობაზე ქალაქ თბილისის მუნიციპალიტეტის საკრებულოს დადგენილების პროექტის განმარტებითი ბარათი - 5 ფურცელი;

კახა კალაძე

ქალაქ თბილისის მუნიციპალიტეტის მერი

გამოყენებულია კვალიფიციური ელექტრონული ხელმოწერა/ ელექტრონული შტამპი

ქალაქ თბილისის მუნიციპალიტეტის მთავრობა

განკარგულება - N 23.1176.1293
8 / აგვისტო / 2023 წ.

„დედაქალაქის მიწათსარგებლობის გენერალური გეგმის დამტკიცების შესახებ" ქალაქ თბილისის მუნიციპალიტეტის საკრებულოს 2019 წლის 15 მარტის N39-18 დადგენილებაში ცვლილების შეტანის თაობაზე" ქალაქ თბილისის მუნიციპალიტეტის საკრებულოს დადგენილების პროექტის მოწონების შესახებ

2023 წლის 20 ივლისის N01232012055-67 განცხადებით ლევან მაღლაკელიძემ (პ/ნ 01011084776) მოითხოვა ქალაქ თბილისში, მერაბ ალექსიძის ქუჩა N15-ში მდებარე მიწის ნაკვეთზე (საკადასტრო კოდი: N01.10.13.040.089) სარეკრეაციო ზონა 1-ისა (რზ-1) და სარეკრეაციო ზონა 2-ის (რზ-2) საზოგადოებრივ-საქმიანი ზონა 2-ით (სსზ-2) ცვლილება და გამწვანებული ტერიტორიების რუკით არსებული სარეკრეაციო ზონა 1-ისა (რზ-1) და სარეკრეაციო ზონა 2-ის (რზ-2) მოხსნა.

საქმისათვის არსებითი მნიშვნელობის მქონე გარემოებების შესწავლის შედეგად დადგინდა:

ქალაქ თბილისში, მერაბ ალექსიძის ქუჩა N15-ში მდებარე მიწის ნაკვეთზე (საკადასტრო კოდი: N01.10.13.040.089) მოთხოვნილია სარეკრეაციო ზონა 1-ისა (რზ-1) და სარეკრეაციო ზონა 2-ის (რზ-2) საზოგადოებრივ-საქმიანი ზონა 2-ით (სსზ-2) ცვლილება. ასევე, გამწვანებული ტერიტორიების რუკით არსებული სარეკრეაციო ზონა 1-ისა (რზ-1) და სარეკრეაციო ზონა 2-ის (რზ-2) მოხსნა.

N01.10.13.040.089 საკადასტრო კოდით რეგისტრირებული მიწის ნაკვეთის სამშენებლო დოკუმენტაცია გაცემულია საზოგადოებრივ-საქმიანი ზონა 2 -ის (სსზ-2) პარამეტრებითა და პირობებით.

ქალაქ თბილისის მუნიციპალიტეტის მერიის გარემოს დაცვის საქალაქო სამსახური, 2023 წლის 7 აგვისტოს N01232193291 წერილის შესაბამისად, კომპეტენციის ფარგლებში, თანახმაა საპროექტო ტერიტორიაზე განხორციელდეს მოთხოვნილი ფუნქციური ზონის ცვლილება და ასევე მოიხსნას გამწვანებული ტერიტორიების რუკით არსებული სარეკრეაციო ზონა 1 (რზ-1) და სარეკრეაციო ზონა 2 (რზ-2)

მოთხოვნილი სახით ფუნქციური ზონის ცვლილების შემდგომ დედაქალაქის მიწათსარგებლობის გენერალური გეგმის გრაფიკულ რუკაში წარმოქმნილი ხარვეზის გასწორების მიზნით, ქალაქ თბილისის მუნიციპალიტეტის საჯარო სამართლის იურიდიული პირის - ქალაქ თბილისის მუნიციპალიტეტის ტრანსპორტისა და ურბანული განვითარების სააგენტოს ინიციატივით, ხორციელდება ზემოაღნიშნული ხარვეზის გასწორება. კერძოდ, საპროექტო ტერიტორიის სამხრეთით ფაქტობრიოვად არსებულ გზას - სატრანსპორტო ზონა 1-სა (ტზ-1) და N01.10.13.040.089 რეგისტრაციას შორის არსებულ დაურეგისტრირებელ ტერიტორიაზე სარეკრეაციო ზონა 1 (რზ-1) იცვლება საზოგადოებრივ საქმიანი ზონა 2-ით (სსზ-2), ხოლო, სამხრეთ-აღმოსავლეთით არსებული მიწის ნაკვეთის (საკადასტრო კოდი: N01.10.13.040.019-ის ნაწილზე) - სარეკრეაციო ზონა 1 (რზ-1) სარეკრეაციო ზონა 2-ით (რზ-2)

ზემოაღნიშნულის გათვალისწინებით, ქალაქ თბილისში, მერაბ ალექსიძის ქუჩა N15-ში მდებარე მიწის ნაკვეთებზე (საკადასტრო კოდი: N01.10.13.040.089; N01.10.13.040.019-ის ნაწილზე) და მიმდებარედ არსებულ დაურეგისტრირებელ ტერიტორიაზე სარეკრეაციო ზონა 1-ისა (რზ-1) და

საქართველო, თბილისი, 0160, ჟ. შარტავას ქ. N7, (+995 32) 378 254, ფაქსი:(+995 32) 378 202

სარეკრეაციო ზონა 2-ის (რზ-2) საზოგადოებრივ-საქმიანი ზონა 2-ითა (სსზ-2) და სარეკრეაციო ზონა 2-ით (რზ-1) ცვლილება. ასევე, გამწვანებული ტერიტორიების რუკით არსებული სარეკრეაციო ზონა 1-ისა (რზ-1) და სარეკრეაციო ზონა 2-ის (რზ-2) მოხსნა და სარეკრეაციო ზონა 1-ის (რზ-1) სარეკრეაციო ზონა 2-ით (რზ-2) ცვლილება მისაღებია.

საქართველოს ორგანული კანონის „ადგილობრივი თვითმმართველობის კოდექსის" 75-ე მუხლის „ე.ბ" ქვეპუნქტის, „ტექნიკური რეგლამენტის - დასახლებათა ტერიტორიების გამოყენებისა და განაშენიანების რეგულირების ძირითადი დებულებების დამტკიცების თაობაზე" საქართველოს მთავრობის 2014 წლის 15 იანვრის N59 დადგენილებით დამტკიცებული ძირითადი დებულებების მე-14 მუხლის საფუძველზე,

ქალაქ თბილისის მუნიციპალიტეტის მთავრობამ გადაწყვიტა:

1. მოწონებულ იქნეს „დედაქალაქის მიწათსარგებლობის გენერალური გეგმის დამტკიცების შესახებ" ქალაქ თბილისის მუნიციპალიტეტის საკრებულოს 2019 წლის 15 მარტის N39-18 დადგენილებაში ცვლილების შეტანის თაობაზე" ქალაქ თბილისის მუნიციპალიტეტის საკრებულოს დადგენილების პროექტი, ამ განკარგულების დანართის შესაბამისად, შემდეგ საკითხზე: ქალაქ თბილისში, მერაბ ალექსიძის ქუჩა N15-ში მდებარე მიწის ნაკვეთზე (საკადასტრო კოდი: N01.10.13.040.089; N01.10.13.040.019-ის ნაწილზე) და მიმდებარედ არსებულ დაურეგისტრირებელ ტერიტორიაზე სარეკრეაციო ზონა 1-ისა (რზ-1) და სარეკრეაციო ზონა 2-ის (რზ-2) საზოგადოებრივ-საქმიანი ზონა 2-ითა (სსზ-2) და სარეკრეაციო ზონა 2-ით (რზ-2) ცვლილება. ასევე, გამწვანებული ტერიტორიების რუკით არსებული სარეკრეაციო ზონა 1-ისა (რზ-1) და სარეკრეაციო ზონა 2-ის (რზ-2) მოხსნა და სარეკრეაციო ზონა 1-ის (რზ-1) სარეკრეაციო ზონა 2-ით (რზ-2) ცვლილება.

2. კონტროლი განკარგულების შესრულებაზე დაევალოს ქალაქ თბილისის მუნიციპალიტეტის მერის პირველ მოადგილეს (ვიცე-მერი) ირაკლი ხმალაძეს.

3. ამ განკარგულების გასაჩივრება, დაინტერესებული მხარის მიერ, შესაძლებელია მისთვის განკარგულების გაცნობიდან ერთი თვის ვადაში, თბილისის საქალაქო სასამართლოში (მისამართი: ქ.თბილისი, დავით აღმაშენებლის ხეივანი N64) საქართველოს კანონმდებლობით დადგენილი წესით.

ქალაქ თბილისის მუნიციპალიტეტის მერი — კახა კალაძე

N
W
E
S
1:30,000

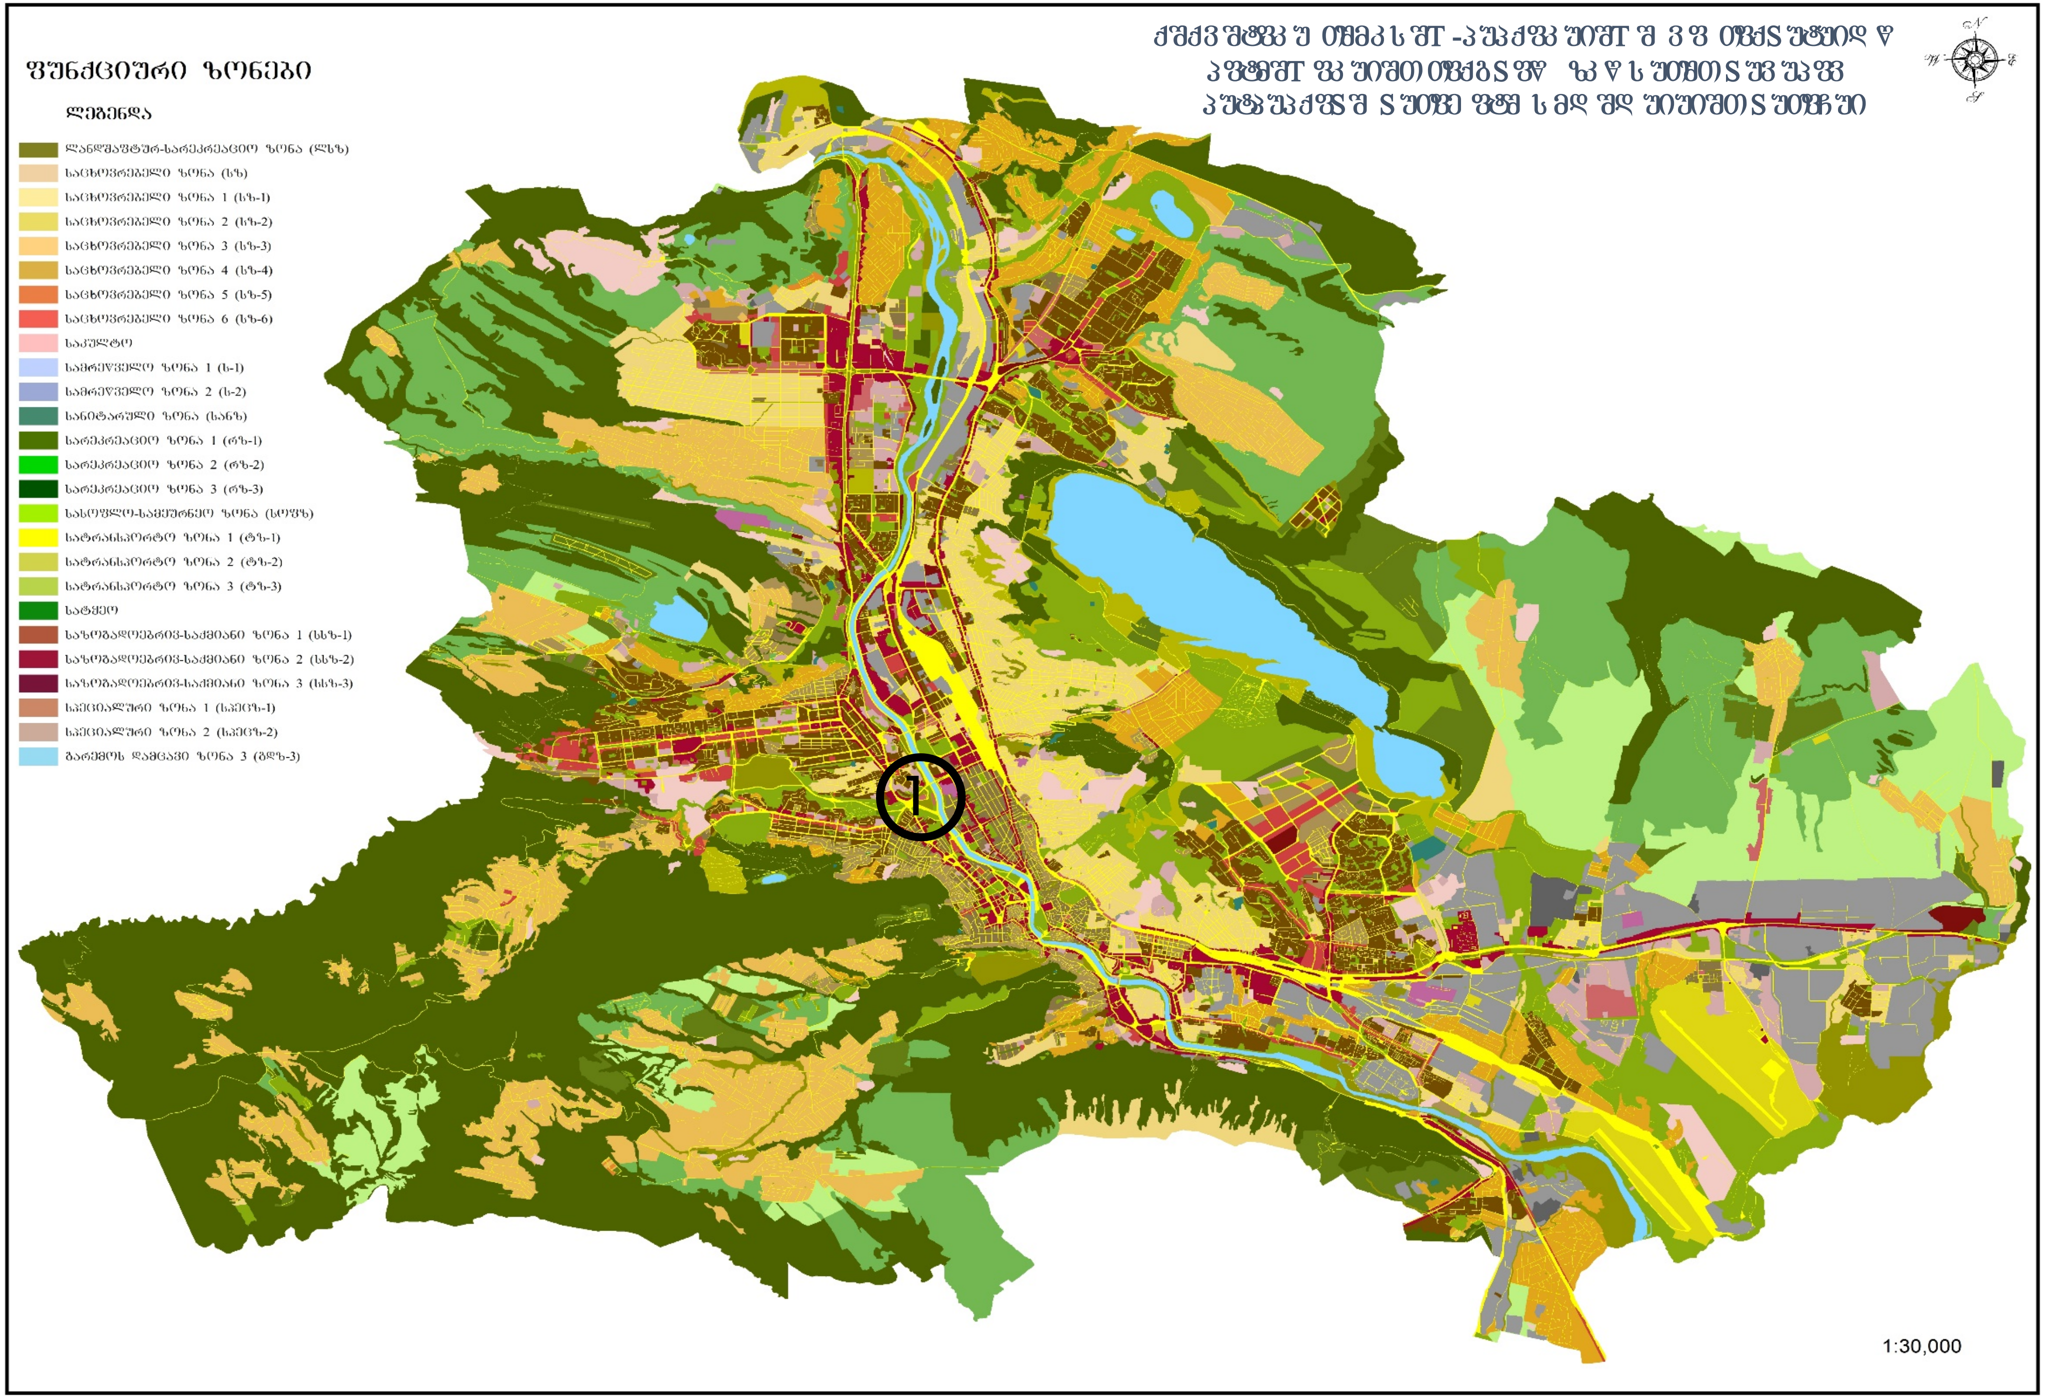
ფუნქციური ზონები
ლეგენდა
ლანდშაფტურ-სარეკრეაციო ზონა (ლსზ)
საცხოვრებელი ზონა (სზ)
საცხოვრებელი ზონა 1 (სზ-1)
საცხოვრებელი ზონა 2 (სზ-2)
საცხოვრებელი ზონა 3 (სზ-3)
საცხოვრებელი ზონა 4 (სზ-4)
საცხოვრებელი ზონა 5 (სზ-5)
საცხოვრებელი ზონა 6 (სზ-6)
საკულტო
სამრეწველო ზონა 1 (ს-1)
სამრეწველო ზონა 2 (ს-2)
სანიტარული ზონა (სანზ)
სარეკრეაციო ზონა 1 (რზ-1)
სარეკრეაციო ზონა 2 (რზ-2)
სარეკრეაციო ზონა 3 (რზ-3)
სასოფლო-სამეურნეო ზონა (სოფზ)
სატრანსპორტო ზონა 1 (ტზ-1)
სატრანსპორტო ზონა 2 (ტზ-2)
სატრანსპორტო ზონა 3 (ტზ-3)
სატყეო
საზოგადოებრივ-საქმიანი ზონა 1 (სსზ-1)
საზოგადოებრივ-საქმიანი ზონა 2 (სსზ-2)
საზოგადოებრივ-საქმიანი ზონა 3 (სსზ-3)
სპეციალური ზონა 1 (სპეცზ-1)
სპეციალური ზონა 2 (სპეცზ-2)
გარემოს დამცავი ზონა 3 (გდზ-3)
1
1:30,000

ფუნქციური ზონირების ცვლილების მოთხოვნა

საკითხი

ადგილმდებარეობა

დაინტერესებული პირი: ლევან მაღლაკელიძე

დამკვეთის ინფორმაცია: შპს ჰოუმმარტ

მესაკუთრე: შპს "ჰოუმმარტი„ 405253489

მისამართი: ქალაქი თბილისი, მერაბ ალექსიძის ქუჩა N15

საკადასტრო კოდი : N01.10.13.040.089, 01.10.13.040.019-ნაწილზე და მიმდებარედ არსებული დაურეგისტრირებელი ტერიტორია

https://maps.tbilisi.gov.ge/?orgId=1&objId=345096&lrId=10880#/C=44.7842767-41.7156673@Z=17

განცხადების ნომერი : N 01232012055-67

ფუნქციური ზონირება 2014-2018

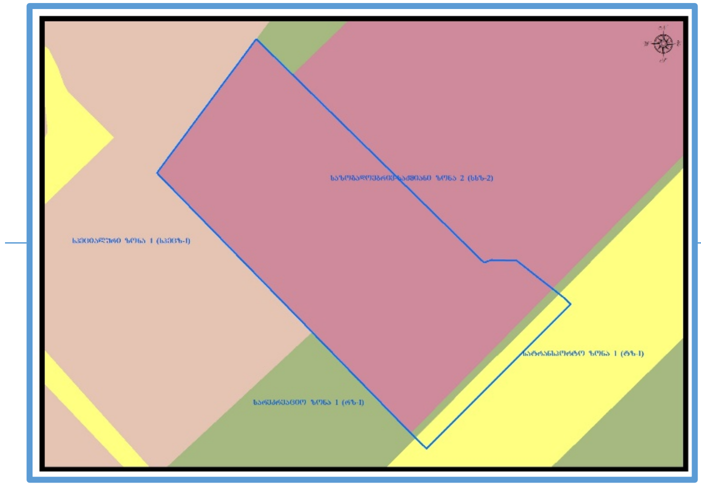

არსებული ზონირება

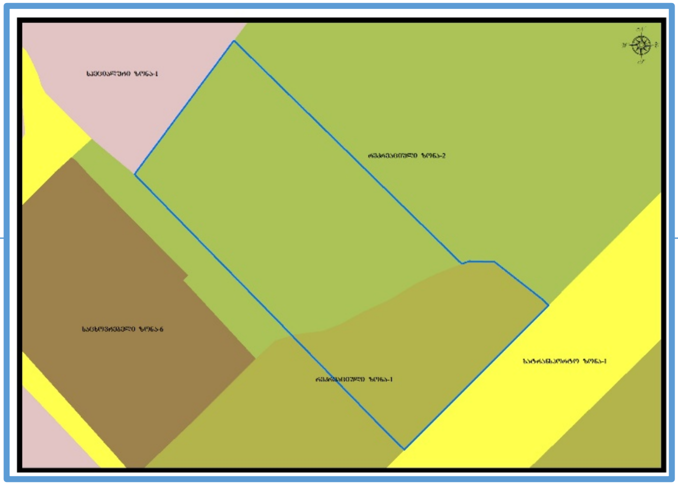

მოთხოვნილი ზონირება

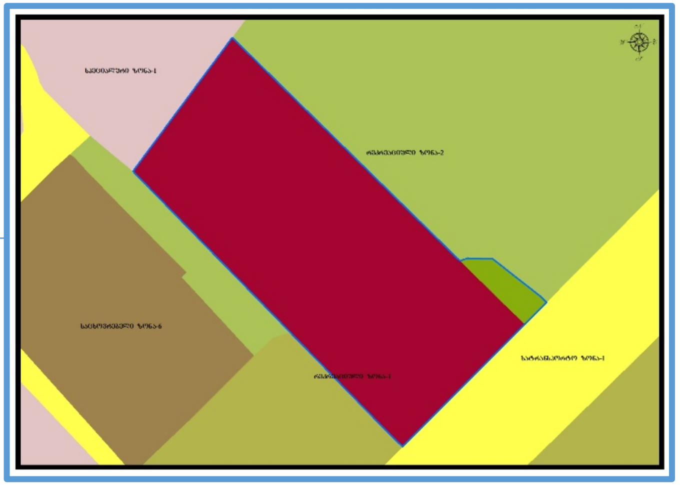

მოთხოვნის ტექსტი: სარეკრეაციო ზონა-1 (რზ-1), სარეკრეაციო ზონა-2 (რზ-2) -ის ცვლილება საზოგადოებრივ-საქმიანი ზონა-2 (სსზ-2), სარეკრეაციო ზონა-2 (რზ-2)-ით

ცვლილების საერთო ფართობი: 3870 კვ.მ.

2014-2018 წლის გენერალური გეგმის ფუნქციური ზონირების რუკით ვრცელდებოდა საზოგადოებრივ-საქმიანი ზონა-2 (სსზ-2), სარეკრეაციო ზონა-1 (რზ-1), სატრანსპორტო ზონა-1 (ტზ-1)

ზონირების ბალანსი

არსებული ზონირება	მოთხოვნილი ზონირება
სარეკრეაციო ზონა-1 (რზ-1) (1290კვ.მ)	საზოგადოებრივ-საქმიანი ზონა-2 (სსზ-2) (3744კვ.მ)
სარეკრეაციო ზონა-2 (რზ-2) (2580კვ.მ)	სარეკრეაციო ზონა-2 (რზ-2) (126კვ.მ)

ქალაქ თბილისის მუნიციპალიტეტის მერიის გარემოს დაცვის საქალაქო სამსახურის პოზიცია:

ქალაქ თბილისის მუნიციპალიტეტის საჯარო სამართლის იურიდიული პირის - ქალაქ თბილისის მუნიციპალიტეტის ტრანსპორტისა და ურბანული განვითარების სააგენტოს პოზიცია: შესაძლებლად მიაჩნია ფუნქციური ზონის ცვლილება

გამწვანების თემატური რუკა

არსებული ზონირება

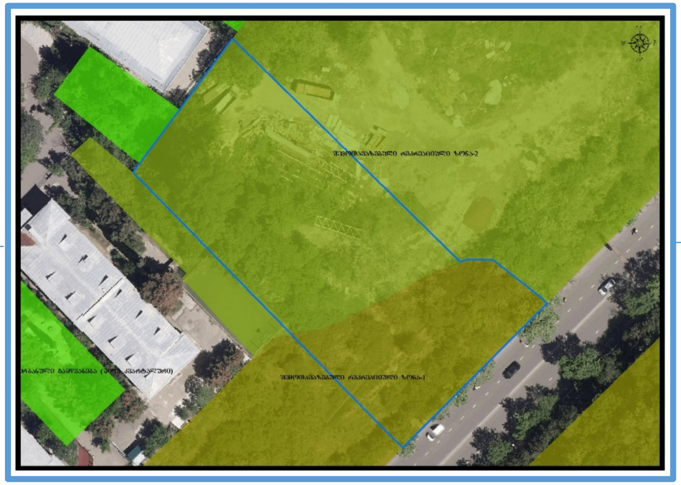

მოთხოვნილი ზონირება

ქალაქ თბილისის მუნიციპალიტეტის მთავრობა

განკარგულება

„დედაქალაქის მიწათსარგებლობის გენერალური გეგმის დამტკიცების შესახებ“ ქალაქ თბილისის მუნიციპალიტეტის საკრებულოს 2019 წლის 15 მარტის №39-18 დადგენილებაში ცვლილების შეტანის თაობაზე“ ქალაქ თბილისის მუნიციპალიტეტის საკრებულოს დადგენილების პროექტის მოწონების თაობაზე

ქალაქ თბილისის მუნიციპალიტეტის მთავრობა განიხილავს შემდეგ საკითხს: 2023 წლის 20 ივლისის N01232012055-67 განცხადებით ლევან მაღლაკელიძემ (პ/ნ: 01011084776) მოითხოვა ქალაქ თბილისში, მერაბ ალექსიძის ქუჩა N15-ში მდებარე მიწის ნაკვეთზე (საკადასტრო კოდი: N01.10.13.040.089) სარეკრეაციო ზონა 1-ისა (რზ-1) და სარეკრეაციო ზონა 2-ის (რზ-2) საზოგადოებრივ-საქმიანი ზონა 2-ით (სსზ-2) ცვლილება და გამწვანებული ტერიტორიების რუკით არსებული სარეკრეაციო ზონა 1-ისა (რზ-1) და სარეკრეაციო ზონა 2-ის (რზ-2) მოხსნა.

საქმისათვის არსებითი მნიშვნელობის მქონე გარემოებების შესწავლის შედეგად დადგინდა:

ქალაქ თბილისში, მერაბ ალექსიძის ქუჩა N15-ში მდებარე მიწის ნაკვეთზე (საკადასტრო კოდი: N01.10.13.040.089) მოთხოვნილია სარეკრეაციო ზონა 1-ისა (რზ-1) და სარეკრეაციო ზონა 2-ის (რზ-2) საზოგადოებრივ-საქმიანი ზონა 2-ით (სსზ-2) ცვლილება. ასევე, გამწვანებული ტერიტორიების რუკით არსებული სარეკრეაციო ზონა 1-ისა (რზ-1) და სარეკრეაციო ზონა 2-ის (რზ-2) მოხსნა.

N01.10.13.040.089 საკადასტრო კოდით რეგისტრირებული მიწის ნაკვეთის სამშენებლო დოკუმენტაცია გაცემულია საზოგადოებრივ-საქმიანი ზონა 2 -ის (სსზ-2) პარამეტრებითა და პირობებით.

ქალაქ თბილისის მუნიციპალიტეტის მერიის გარემოს დაცვის საქალაქო სამსახური, 2023 წლის 7 აგვისტოს N01232193291 წერილის შესაბამისად, კომპეტენციის ფარგლებში, თანახმაა საპროექტო ტერიტორიაზე განხორციელდეს მოთხოვნილი ფუნქციური ზონის ცვლილება და ასევე მოიხსნას გამწვანებული ტერიტორიების რუკით არსებული სარეკრეაციო ზონა 1 (რზ-1) და სარეკრეაციო ზონა 2 (რზ-2)

მოთხოვნილი სახით ფუნქციური ზონის ცვლილების შემდგომ დედაქალაქის მიწათსარგებლობის გენერალური გეგმის გრაფიკულ რუკაში წარმოქმნილი ხარვეზის გასწორების მიზნით, ქალაქ თბილისის მუნიციპალიტეტის საჯარო სამართლის იურიდიული პირის - ქალაქ თბილისის მუნიციპალიტეტის

ტრანსპორტისა და ურბანული განვითარების სააგენტოს ინიციატივით ხორციელდება ზემოაღნიშნული ხარვეზის გასწორება. კერძოდ, საპროექტო ტერიტორიის სამხრეთით ფაქტობრიოვად არსებულ გზას - სატრანსპორტო ზონა 1-სა (ტზ-1) და N01.10.13.040.089 რეგისტრაციას შორის არსებულ დაურეგისტრირებელ ტერიტორიაზე სარეკრეაციო ზონა 1 (რზ-1) იცვლება საზოგადოებრივ საქმიანი ზონა 2-ით (სსზ-2), ხოლო, სამხრეთ-აღმოსავლეთით არსებული მიწის ნაკვეთის (საკადასტრო კოდი: N01.10.13.040.019-ის ნაწილზე) - სარეკრეაციო ზონა 1 (რზ-1) სარეკრეაციო ზონა 2-ით (რზ-2)

ზემოაღნიშნულის გათვალისწინებით, ქალაქ თბილისში, მერაბ ალექსიძის ქუჩა N15-ში მდებარე მიწის ნაკვეთებზე (საკადასტრო კოდი: N01.10.13.040.089; N01.10.13.040.019-ის ნაწილზე) და მიმდებარედ არსებულ დაურეგისტრირებელ ტერიტორიაზე სარეკრეაციო ზონა 1-ისა (რზ-1) და სარეკრეაციო ზონა 2-ის (რზ-2) საზოგადოებრივ-საქმიანი ზონა 2-ითა (სსზ-2) და სარეკრეაციო ზონა 2-ით (რზ-1) ცვლილება. ასევე, გამწვანებული ტერიტორიების რუკით არსებული სარეკრეაციო ზონა 1-ისა (რზ-1) და სარეკრეაციო ზონა 2-ის (რზ-2) მოხსნა და სარეკრეაციო ზონა 1-ის (რზ-1) სარეკრეაციო ზონა 2-ით (რზ-2) ცვლილება მისაღებია.

საქართველოს ორგანული კანონის „ადგილობრივი თვითმმართველობის კოდექსის“ 75-ე მუხლის „ე.ბ“ ქვეპუნქტის, „ტექნიკური რეგლამენტის - დასახლებათა ტერიტორიების გამოყენებისა და განაშენიანების რეგულირების ძირითადი დებულებების დამტკიცების თაობაზე“ საქართველოს მთავრობის 2014 წლის 15 იანვრის №59 დადგენილებით დამტკიცებული ძირითადი დებულებების მე-14 მუხლის საფუძველზე,

ქალაქ თბილისის მუნიციპალიტეტის მთავრობამ გადაწყვიტა:

1. მოწონებულ იქნეს „დედაქალაქის მიწათსარგებლობის გენერალური გეგმის დამტკიცების შესახებ“ ქალაქ თბილისის მუნიციპალიტეტის საკრებულოს 2019 წლის 15 მარტის №39-18 დადგენილებაში ცვლილების შეტანის თაობაზე“ ქალაქ თბილისის მუნიციპალიტეტის საკრებულოს დადგენილების პროექტი, ამ განკარგულების დანართის შესაბამისად, შემდეგ საკითხზე: ქალაქ თბილისში, მერაბ ალექსიძის ქუჩა N15-ში მდებარე მიწის ნაკვეთზე (საკადასტრო კოდი: N01.10.13.040.089; N01.10.13.040.019-ის ნაწილზე) და მიმდებარედ არსებულ დაურეგისტრირებელ ტერიტორიაზე სარეკრეაციო ზონა 1-ისა (რზ-1) და სარეკრეაციო ზონა 2-ის (რზ-2) საზოგადოებრივ-საქმიანი ზონა 2-ითა (სსზ-2) და სარეკრეაციო ზონა 2-ით (რზ-2) ცვლილება. ასევე, გამწვანებული ტერიტორიების რუკით არსებული სარეკრეაციო ზონა 1-ისა (რზ-1) და სარეკრეაციო ზონა 2-ის (რზ-2) მოხსნა და სარეკრეაციო ზონა 1-ის (რზ-1) სარეკრეაციო ზონა 2-ით (რზ-2) ცვლილება.

2. კონტროლი განკარგულების შესრულებაზე დაევალოს ქალაქ თბილისის მუნიციპალიტეტის მერის პირველ მოადგილეს (ვიცე-მერს) ირაკლი ხმალაძეს.

3. ამ განკარგულების გასაჩივრება, დაინტერესებული მხარის მიერ, შესაძლებელია მისთვის განკარგულების გაცნობიდან ერთი თვის ვადაში, თბილისის საქალაქო სასამართლოში (მისამართი: ქ. თბილისი, დავით აღმაშენებლის ხეივანი, №64) საქართველოს კანონმდებლობით დადგენილი წესით.

ქალაქ თბილისის მუნიციპალიტეტის მერი კახა კალაძე

„დედაქალაქის მიწათსარგებლობის გენერალური გეგმის დამტკიცების შესახებ” ქალაქ თბილისის მუნიციპალიტეტის საკრებულოს 2019 წლის 15 მარტის №39-18 დადგენილებაში ცვლილების შეტანის თაობაზე“ ქალაქ თბილისის მუნიციპალიტეტის საკრებულოს დადგენილების პროექტის მოწონების თაობაზე“ ქალაქ თბილისის მუნიციპალიტეტის მთავრობის განკარგულების პროექტის განმარტებითი ბარათი

ა) პროექტის მიღების (გამოცემის) მიზეზი/ძირითადი დამახასიათებელი ნიშნები:

ქალაქ თბილისის მუნიციპალიტეტის მთავრობა იწონებს „დედაქალაქის მიწათსარგებლობის გენერალური გეგმის დამტკიცების შესახებ” ქალაქ თბილისის მუნიციპალიტეტის საკრებულოს 2019 წლის 15 მარტის №39-18 დადგენილებაში ცვლილების შეტანის თაობაზე“ ქალაქ თბილისის მუნიციპალიტეტის საკრებულოს დადგენილების პროექტს, შემდეგ საკითხზე:

ქალაქ თბილისში, მერაბ ალექსიძის ქუჩა N15-ში მდებარე მიწის ნაკვეთზე (საკადასტრო კოდი: N01.10.13.040.089) მოთხოვნილია სარეკრეაციო ზონა 1-ისა (რზ-1) და სარეკრეაციო ზონა 2-ის (რზ-2) საზოგადოებრივ-საქმიანი ზონა 2-ით (სსზ-2) ცვლილება. ასევე, გამწვანებული ტერიტორიების რუკით არსებული სარეკრეაციო ზონა 1-ისა (რზ-1) და სარეკრეაციო ზონა 2-ის (რზ-2) მოხსნა.

N01.10.13.040.089 საკადასტრო კოდით რეგისტრირებული მიწის ნაკვეთის სამშენებლო დოკუმენტაცია გაცემულია საზოგადოებრივ-საქმიანი ზონა 2 -ის (სსზ-2) პარამეტრებითა და პირობებით.

ქალაქ თბილისის მუნიციპალიტეტის მერიის გარემოს დაცვის საქალაქო სამსახური, 2023 წლის 7 აგვისტოს N01232193291 წერილის შესაბამისად, კომპეტენციის ფარგლებში, თანახმაა საპროექტო ტერიტორიაზე განხორციელდეს მოთხოვნილი ფუნქციური ზონის ცვლილება და ასევე მოიხსნას გამწვანებული ტერიტორიების რუკით არსებული სარეკრეაციო ზონა 1 (რზ-1) და სარეკრეაციო ზონა 2 (რზ-2)

მოთხოვნილი სახით ფუნქციური ზონის ცვლილების შემდგომ დედაქალაქის მიწათსარგებლობის გენერალური გეგმის გრაფიკულ რუკაში წარმოქმნილი ხარვეზის გასწორების მიზნით, ქალაქ თბილისის მუნიციპალიტეტის საჯარო სამართლის იურიდიული პირის - ქალაქ თბილისის მუნიციპალიტეტის ტრანსპორტისა და ურბანული განვითარების სააგენტოს ინიციატივით ხორციელდება ზემოაღნიშნული ხარვეზის გასწორება. კერძოდ, საპროექტო ტერიტორიის სამხრეთით ფაქტობრიოვად არსებულ გზას - სატრანსპორტო ზონა 1-სა (ტზ-1) და N01.10.13.040.089 რეგისტრაციას

შორის არსებულ დაურეგისტრირებელ ტერიტორიაზე სარეკრეაციო ზონა 1 (რზ-1) იცვლება საზოგადოებრივ საქმიანი ზონა 2-ით (სსზ-2), ხოლო, სამხრეთ-აღმოსავლეთით არსებული მიწის ნაკვეთის (საკადასტრო კოდი: N01.10.13.040.019-ის ნაწილზე) - სარეკრეაციო ზონა 1 (რზ-1) სარეკრეაციო ზონა 2-ით (რზ-2)

ზემოაღნიშნულის გათვალისწინებით, ქალაქ თბილისში, მერაბ ალექსიძის ქუჩა N15-ში მდებარე მიწის ნაკვეთებზე (საკადასტრო კოდი: N01.10.13.040.089; N01.10.13.040.019-ის ნაწილზე) და მიმდებარედ არსებულ დაურეგისტრირებელ ტერიტორიაზე სარეკრეაციო ზონა 1-ისა (რზ-1) და სარეკრეაციო ზონა 2-ის (რზ-2) საზოგადოებრივ-საქმიანი ზონა 2-ითა (სსზ-2) და სარეკრეაციო ზონა 2-ით (რზ-1) ცვლილება. ასევე, გამწვანებული ტერიტორიების რუკით არსებული სარეკრეაციო ზონა 1-ისა (რზ-1) და სარეკრეაციო ზონა 2-ის (რზ-2) მოხსნა და სარეკრეაციო ზონა 1-ის (რზ-1) სარეკრეაციო ზონა 2-ით (რზ-2) ცვლილება მისაღებია.

ბ) პროექტის ფინანსურ–ეკონომიკური დასაბუთება:

პროექტის მიღება არ გამოიწვევს ბიუჯეტიდან აუცილებელი ხარჯების გამოყოფას, არ მოახდენს გავლენას ქალაქ თბილისის მუნიციპალიტეტის ბიუჯეტის საშემოსავლო და ხარჯვით ნაწილზე.

გ)პროექტის ავტორ(ებ)ი:

პროექტის ავტორია ქალაქ თბილისის მუნიციპალიტეტის საჯარო სამართლის იურიდიული პირი - ქალაქ თბილისის მუნიციპალიტეტის ტრანსპორტისა და ურბანული განვითარების სააგენტო.

დ) პროექტის წარმდგენი:

პროექტის წარმდგენია ქალაქ თბილისის მუნიციპალიტეტის საჯარო სამართლის იურიდიული პირის - ქალაქ თბილისის მუნიციპალიტეტის ტრანსპორტისა და ურბანული განვითარების სააგენტოს უფროსი.

ქალაქ თბილისის მუნიციპალიტეტის საკრებულოს

დადგენილება №

_____ 2021 წ. ქ. თბილისი

„დედაქალაქის მიწათსარგებლობის გენერალური გეგმის დამტკიცების შესახებ" ქალაქ თბილისის მუნიციპალიტეტის საკრებულოს 2019 წლის 15 მარტის №39-18 დადგენილებაში ცვლილების შეტანის თაობაზე

„ნორმატიული აქტების შესახებ" საქართველოს ორგანული კანონის მე-20 მუხლის თანახმად, ქალაქ თბილისის მუნიციპალიტეტის საკრებულო ადგენს:

მუხლი 1

შეტანილ იქნეს ცვლილება „დედაქალაქის მიწათსარგებლობის გენერალური გეგმის დამტკიცების შესახებ" ქ. თბილისის მუნიციპალიტეტის საკრებულოს 2019 წლის 15 მარტის №39-18 დადგენილებაში (სსმ, ვებგვერდი: www.matsne.gov.ge, 15/03/2019, სარეგისტრაციო კოდი: 330090020.35.101.016587) და დადგენილების პირველი პუნქტით დამტკიცებული დედაქალაქის მიწათსარგებლობის გენერალური გეგმის გრაფიკული ნაწილი – რუკა (ფუნქციური ზონები) ჩამოყალიბდეს თანდართული რედაქციით.

მუხლი 2

დადგენილება ამოქმედდეს გამოქვეყნებისთანავე.

ქალაქ თბილისის მუნიციპალიტეტის

საკრებულოს თავმჯდომარე გიორგი ტყემალაძე

„დედაქალაქის მიწათსარგებლობის გენერალური გეგმის დამტკიცების შესახებ" ქალაქ თბილისის მუნიციპალიტეტის საკრებულოს 2019 წლის 15 მარტის №39-18 დადგენილებაში ცვლილების შეტანის თაობაზე" ქალაქ თბილისის მუნიციპალიტეტის საკრებულოს დადგენილების პროექტის განმარტებითი ბარათი

ა) პროექტის მიღების (გამოცემის) მიზეზი/ძირითადი დამახასიათებელი ნიშნები:

„დედაქალაქის მიწათსარგებლობის გენერალური გეგმის დამტკიცების შესახებ" ქალაქ თბილისის მუნიციპალიტეტის საკრებულოს 2019 წლის 15 მარტის №39-18 დადგენილებით დამტკიცებულ მიწათსარგებლობის გენერალურ გეგმის გრაფიკულ ნაწილ - რუკაში ცვლილება შედის შემდეგ საკითხებზე:

ქალაქ თბილისში, მერაბ ალექსიძის ქუჩა N15-ში მდებარე მიწის ნაკვეთზე (საკადასტრო კოდი: N01.10.13.040.089) მოთხოვნილია სარეკრეაციო ზონა 1-ისა (რზ-1) და სარეკრეაციო ზონა 2-ის (რზ-2) საზოგადოებრივ-საქმიანი ზონა 2-ით (სსზ-2) ცვლილება. ასევე, გამწვანებული ტერიტორიების რუკით არსებული სარეკრეაციო ზონა 1-ისა (რზ-1) და სარეკრეაციო ზონა 2-ის (რზ-2) მოხსნა.

N01.10.13.040.089 საკადასტრო კოდით რეგისტრირებული მიწის ნაკვეთის სამშენებლო დოკუმენტაცია გაცემულია საზოგადოებრივ-საქმიანი ზონა 2 -ის (სსზ-2) პარამეტრებითა და პირობებით.

ქალაქ თბილისის მუნიციპალიტეტის მერიის გარემოს დაცვის საქალაქო სამსახური, 2023 წლის 7 აგვისტოს N01232193291 წერილის შესაბამისად, კომპეტენციის ფარგლებში, თანახმაა საპროექტო ტერიტორიაზე განხორციელდეს მოთხოვნილი ფუნქციური ზონის ცვლილება და ასევე მოიხსნას გამწვანებული ტერიტორიების რუკით არსებული სარეკრეაციო ზონა 1 (რზ-1) და სარეკრეაციო ზონა 2 (რზ-2)

მოთხოვნილი სახით ფუნქციური ზონის ცვლილების შემდგომ დედაქალაქის მიწათსარგებლობის გენერალური გეგმის გრაფიკულ რუკაში წარმოქმნილი ხარვეზის გასწორების მიზნით, ქალაქ თბილისის მუნიციპალიტეტის საჯარო სამართლის იურიდიული პირის - ქალაქ თბილისის მუნიციპალიტეტის ტრანსპორტისა და ურბანული განვითარების სააგენტოს ინიციატივით ხორციელდება ზემოაღნიშნული ხარვეზის გასწორება. კერძოდ, საპროექტო ტერიტორიის სამხრეთით ფაქტობრიოვად არსებულ გზას - სატრანსპორტო ზონა 1-სა (ტზ-1) და N01.10.13.040.089 რეგისტრაციას შორის არსებულ დაურეგისტრირებელ ტერიტორიაზე სარეკრეაციო ზონა 1 (რზ-1) იცვლება

საზოგადოებრივ საქმიანი ზონა 2-ით (სსზ-2), ხოლო, სამხრეთ-აღმოსავლეთით არსებული მიწის ნაკვეთის (საკადასტრო კოდი: N01.10.13.040.019-ის ნაწილზე) - სარეკრეაციო ზონა 1 (რზ-1) სარეკრეაციო ზონა 2-ით (რზ-2)

ზემოაღნიშნულის გათვალისწინებით, ქალაქ თბილისში, მერაბ ალექსიძის ქუჩა N15-ში მდებარე მიწის ნაკვეთებზე (საკადასტრო კოდი: N01.10.13.040.089; N01.10.13.040.019-ის ნაწილზე) და მიმდებარედ არსებულ დაურეგისტრირებელ ტერიტორიაზე სარეკრეაციო ზონა 1-ისა (რზ-1) და სარეკრეაციო ზონა 2-ის (რზ-2) საზოგადოებრივ-საქმიანი ზონა 2-ითა (სსზ-2) და სარეკრეაციო ზონა 2-ით (რზ-1) ცვლილება. ასევე, გამწვანებული ტერიტორიების რუკით არსებული სარეკრეაციო ზონა 1-ისა (რზ-1) და სარეკრეაციო ზონა 2-ის (რზ- **ბ) პროექტის მიღებასთან დაკავშირებული საფინანსო-ეკონომიკური გაანგარიშება:**

დადგენილების ამოქმედებისთვის საბიუჯეტო სახსრები საჭირო არ არის.

გ) ბავშვის უფლებრივ მდგომარეობაზე ზეგავლენის შეფასება, რასაც გამოიწვევს პროექტის მიღება (გამოცემა):

დადგენილების ამოქმედება არ მოახდენს ზეგავლენას ბავშვთა უფლებრივ მდგომარეობაზე.

დ) პროექტის ავტორი: ქალაქ თბილისის მუნიციპალიტეტის მერია.

ე) პროექტის წარმდგენი: ქალაქ თბილისის მუნიციპალიტეტის მერი.