



განმცხადებელი (დამინტერესებული პირი)

ქალაქ თბილისის მუნიციპალიტეტის მერია
მისამართი: შარტავას ქ. 7ა
საკონტაქტო ინფორმაცია: (+995 32) 2 72 22 22;
განცხადების N: 01-01223263555 განცხადების თარიღი: 22.11.2022
ხელმოწერი: კახა კალაძე თანამდებობა: მერი

განცხადება/რომენკლატურა

ქალაქ თბილისის მუნიციპალიტეტის საკრებულო
თავისუფალი განცხადება

მოთხოვნის ტექსტი

2022 წლის 22 ნოემბრის N22.1789.1942 განკარგულებით მოწონებული მთავრობის თანხმობები საკრებულოში
გადასაგზავნი

დამატებითი ინფორმაცია

- ფურცლების რაოდენობა: 0
- დანართი: -
- პასუხის გაცემის ფორმა:



ქალაქ თბილისის მუნიციპალიტეტის მერი



წერილის ნომერი: **01-01223263555**
თარიღი: **22/11/2022**

ადრესატი: ქალაქ თბილისის მუნიციპალიტეტის საკრებულო
მისამართი: თავისუფლების მოედანი N2

ქალაქ თბილისის მუნიციპალიტეტის საკრებულოს თავმჯდომარეს

ბატონ გიორგი ტყემალაძეს

ბატონო გიორგი,

ქალაქ თბილისის მუნიციპალიტეტის საჯარო სამართლის იურიდიული პირის - ქალაქ თბილისის მუნიციპალიტეტის ტრანსპორტისა და ურბანული განვითარების სააგენტოში წარდგენილი N0122315346 4-67 განცხადებით მოთხოვნილია, ქ. თბილისის ტერიტორიაზე დედაქალაქის მიწათსარგებლობის გენერალური გეგმით დამტკიცებული ფუნქციური ზონის ცვლილება. აღნიშნული საკითხები „ქ. თბილისის მუნიციპალიტეტის ტერიტორიების გამოყენებისა და განაშენიანების რეგულირების წესების დამტკიცების შესახებ“ ქალაქ თბილისის მუნიციპალიტეტის საკრებულოს 2016 წლის 24 მაისის №14-39 დადგენილების მე-9 მუხლის მე-9, მე-10, მე-12 პუნქტების თანახმად, განხილულია ქალაქ თბილისის მუნიციპალიტეტის მთავრობის მიერ და მოწონებული იქნა 2022 წლის 22 ნოემბრის N22.1789.1942 განკარგულებით.

„ქ.თბილისის მუნიციპალიტეტის ტერიტორიების გამოყენებისა და განაშენიანების რეგულირების წესების დამტკიცების შესახებ“ ქალაქ თბილისის მუნიციპალიტეტის საკრებულოს 2016 წლის 24 მაისის №14-39 დადგენილების მე-9 მუხლის მე-12 და მე-13 პუნქტების შესაბამისად, განსახილველად გივგზავნი თ, „დედაქალაქის მიწათსარგებლობის გენერალური გეგმის დამტკიცების შესახებ“ ქალაქ თბილისის მუნიციპალიტეტის საკრებულოს 2019 წლის 15 მარტის N39-18 დადგენილებაში ცვლილების შეტანის თაობაზე ქ. თბილისის მუნიციპალიტეტის საკრებულოს დადგენილების პროექტს.

დანართი:

1. ქალაქ თბილისის მუნიციპალიტეტის მთავრობის 022 წლის 22 ნოემბრის N22.1789.1942 განკარგულება- 2 ფურცელი;
2. „დედაქალაქის მიწათსარგებლობის გენერალური გეგმის დამტკიცების შესახებ“ ქალაქ თბილისის მუნიციპალიტეტის საკრებულოს 2019 წლის 15 მარტის N39-18 დადგენილებაში ცვლილების შეტანის თაობაზე ქალაქ თბილისის საკრებულოს დადგენილების პროექტი - 2 ფურცელი;
3. „დედაქალაქის მიწათსარგებლობის გენერალური გეგმის დამტკიცების შესახებ“ ქალაქ თბილისის მუნიციპალიტეტის საკრებულოს 2019 წლის 15 მარტის N39-18 დადგენილებაში ცვლილების შეტანის თაობაზე ქალაქ თბილისის მუნიციპალიტეტის საკრებულოს დადგენილების პროექტის განმარტებითი ბარათი - 2 ფურცელი;
4. მიმდინარე სივრცით-გეგმარებითი და სამშენებლო განვითარების სამუშაო პროცესის შედეგად გენგეგმაში შესატანი ცვლილებების შესახებ პროექტი სულ - 5 ფურცელი.

კახა კალაძე

ქალაქ თბილისის მუნიციპალიტეტის მერი

გამოყენებულია კვალიფიციური
ელექტრონული ხელმოწერა/
ელექტრონული შტამპი





ქალაქ თბილისის მუნიციპალიტეტის მთავრობა



განკარგულება - N 22.1789.1942
22 / ნოემბერი / 2022 წ.

„დედაქალაქის მიწათსარგებლობის გენერალური გეგმის დამტკიცების შესახებ“ ქალაქ თბილისის მუნიციპალიტეტის საკრებულოს 2019 წლის 15 მარტის N39-18 დადგენილებაში ცვლილების შეტანის თაობაზე“ ქალაქ თბილისის მუნიციპალიტეტის საკრებულოს დადგენილების პროექტის მოწონების შესახებ“ ქალაქ თბილისის მუნიციპალიტეტის მთავრობის 2022 წლის 14 სექტემბრის N22.1421.1561 განკარგულებაში ცვლილების შეტანის თაობაზე

საქართველოს ზოგადი ადმინისტრაციული კოდექსის 63-ე მუხლის საფუძველზე და ქალაქ თბილისის მუნიციპალიტეტის საჯარო სამართლის იურიდიული პირის - ქონების მართვის სააგენტოს 2022 წლის 11 ნოემბრის N01223153464-67 განცხადების გათვალისწინებით,

ქალაქ თბილისის მუნიციპალიტეტის მთავრობამ გადაწყვიტა:

1. „დედაქალაქის მიწათსარგებლობის გენერალური გეგმის დამტკიცების შესახებ“ ქალაქ თბილისის მუნიციპალიტეტის საკრებულოს 2019 წლის 15 მარტის N39-18 დადგენილებაში ცვლილების შეტანის თაობაზე“ ქალაქ თბილისის მუნიციპალიტეტის საკრებულოს დადგენილების პროექტის მოწონების შესახებ“ ქალაქ თბილისის მუნიციპალიტეტის მთავრობის 2022 წლის 14 სექტემბრის N22.1421.1561 განკარგულების:

ა) აღწერილობითი ნაწილის „გ“ ქვეპუნქტები ჩამოყალიბდეს შემდეგი რედაქციით:

„გ) 2022 წლის 11 ნოემბრის N01223153464-67 განცხადებით ქალაქ თბილისის მუნიციპალიტეტის სსიპ - ქონების მართვის სააგენტომ მოითხოვა ქალაქ თბილისში, სოფელ ლისის მიმდებარე ტერიტორიაზე არსებულ მიწის ნაკვეთზე (საკადასტრო კოდი: N01.72.58.011.006) სატრანსპორტო ზონა 1-ის (ტზ-1), სარეკრეაციო ზონა 2-ისა (რზ-2) და სატყეო ზონის საცხოვრებელი ზონა 3-ით (სზ-3) ცვლილება. ასევე, გამწვანებული ტერიტორიების რუკით არსებული სატყეო ზონისა და სარეკრეაციო ზონა 2-ის (რზ-2) მოხსნა;

„გ) ქალაქ თბილისში, სოფელ ლისის მიმდებარე ტერიტორიაზე არსებულ მიწის ნაკვეთზე (საკადასტრო კოდი: N01.72.58.011.006) სატრანსპორტო ზონა 1-ის (ტზ-1), სარეკრეაციო ზონა 2-ისა (რზ-2) და სატყეო ზონის საცხოვრებელი ზონა 3-ით (სზ-3) ცვლილება. ასევე, გამწვანებული ტერიტორიების რუკით არსებული სატყეო ზონისა და სარეკრეაციო ზონა 2-ის (რზ-2) მოხსნა.

ქალაქ თბილისის მუნიციპალიტეტის საჯარო სამართლის იურიდიული პირის - ქალაქ თბილისის მუნიციპალიტეტის ტრანსპორტისა და ურბანული განვითარების სააგენტოს 2022 წლის 16 ნოემბრის N01223203134 წერილის მიხედვით, ქალაქ თბილისის მუნიციპალიტეტის მერიის ერთიანი რუკის მონაცემებისა და განცხადებაში წარმოდგენილი ფოტომასალის მიხედვით, საპროექტო ტერიტორიის ჩრდილოეთით მოწყობილია ფაქტობრივი გზა, რომელიც განსახილველ ტერიტორიაზე გავრცელებულ სატრანსპორტო ზონა 1-თან (ტზ-1) მიმართებაში, წარმოადგენს ალტერნატიულ საგზაო კავშირს. საპროექტო მონაკვეთზე არსებული სატრანსპორტო ზონა 1-ის (ტზ-1) გაუქმების შემთხვევაში, სატრანსპორტო ქვეზონის ერთიანი ქსელის შენარჩუნება შესაძლებელია აღნიშნულ ფაქტობრივი გზის ნაწილზე სატრანსპორტო ზონა 1-ის (ტზ-1) გავრცელებით. ამასთან, მიზანშეწონილია დაკორექტირდეს



აგარაკის ქუჩაზე არსებული სატრანსპორტო ზონა 1 (ტზ-1) და გავრცელდეს საპროექტო ტერიტორიის ჩრდილოეთით, დაურეგისტრირებელ სივრცეზე, ფაქტობრივი გზის ნაწილზე.

ქალაქ თბილისის მუნიციპალიტეტის მერიის გარემოს დაცვის საქალაქო სამსახური, 2022 წლის 18 ნოემბრის N01223223096 წერილის მიხედვით, თანახმაა, საპროექტო ტერიტორიაზე განხორციელდეს მოთხოვნილი ფუნქციური ზონის ცვლილება და ასევე, მოიხსნას გამწვანებული ტერიტორიების თემატური რუკით განსაზღვრული (რზ-2; სატყეო ზონა) ფენა.

ზემოაღნიშნული ცვლილების ფარგლებში, მიმდებარე არეალზე წარმოქმნილი და არსებული ხარვეზების აღმოფხვრის მიზნით, ქალაქ თბილისის მუნიციპალიტეტის საჯარო სამართლის იურიდიული პირის - ქალაქ თბილისის მუნიციპალიტეტის ტრანსპორტისა და ურბანული განვითარების სააგენტოს ინიციატივით, ხორციელდება საპროექტო ტერიტორიის ჩრდილო-აღმოსავლეთ ნაწილში არსებულ N72.16.22.249 საკადასტრო ერთეულსა და მიმდებარედ არსებულ დაურეგისტრირებელ ტერიტორიაზე სატრანსპორტო ზონა 1-ის (ტზ-1) საცხოვრებელი ზონა 3-ით (სზ-3) და სატყეო ზონით ცვლილება და სატყეო ზონის სატრანსპორტო ზონა 1-ით (ტზ-1) ცვლილება. ცვლილებას ექვემდებარება გამწვანებული ტერიტორიების რუკაც.

ზემოაღნიშნულის გათვალისწინებით, ქალაქ თბილისში, სოფელ ლისის მიმდებარე ტერიტორიაზე არსებულ მიწის ნაკვეთებზე (საკადასტრო კოდები: N01.72.58.011.006; N72.16.22.249; N01.72.58.011.007-ის ნაწილზე) და მიმდებარედ არსებულ დაურეგისტრირებელ ტერიტორიაზე სატრანსპორტო ზონა 1-ის (ტზ-1), სარეკრეაციო ზონა 2-ის (რზ-2), სატყეო ზონისა და საცხოვრებელი ზონა 1-ის (სზ-1) საცხოვრებელი ზონა 3-ით (სზ-3), სატრანსპორტო ზონა 1-ით (ტზ-1), სატყეო ზონითა და საცხოვრებელი ზონა 1-ით (სზ-1) ცვლილება მისაღებია. ცვლილებას ექვემდებარება გამწვანებული ტერიტორიების რუკაც;

ბ) პირველი პუნქტის „გ“ ქვეპუნქტი ჩამოყალიბდეს შემდეგი რედაქციით:

„გ) ქალაქ თბილისში, სოფელ ლისის მიმდებარე ტერიტორიაზე არსებულ მიწის ნაკვეთებზე (საკადასტრო კოდები: N01.72.58.011.006; N72.16.22.249; N01.72.58.011.007-ის ნაწილზე) და მიმდებარედ არსებულ დაურეგისტრირებელ ტერიტორიაზე სატრანსპორტო ზონა 1-ის (ტზ-1), სარეკრეაციო ზონა 2-ის (რზ-2), სატყეო ზონისა და საცხოვრებელი ზონა 1-ის (სზ-1) საცხოვრებელი ზონა 3-ით (სზ-3), სატრანსპორტო ზონა 1-ით (ტზ-1), სატყეო ზონითა და საცხოვრებელი ზონა 1-ით (სზ-1) ცვლილება. ცვლილებას ექვემდებარება გამწვანებული ტერიტორიების რუკაც“;

2. კონტროლი განკარგულების შესრულებაზე დაევალოს ქალაქ თბილისის მუნიციპალიტეტის მერიის პირველ მოადგილეს (ვიცე-მერი) ირაკლი ხმალაძეს.

3. ამ განკარგულების გასაჩივრება, დაინტერესებული მხარის მიერ, შესაძლებელია მისთვის განკარგულების გაცნობიდან ერთი თვის ვადაში, თბილისის საქალაქო სასამართლოში (მისამართი: ქ.თბილისი, დავით აღმაშენებლის ხეივანი N64), საქართველოს კანონმდებლობით დადგენილი წესით.

ქალაქ თბილისის მუნიციპალიტეტის მერი

კახა კალაძე

**ქალაქ თბილისის მუნიციპალიტეტის
მთავრობა**

განკარგულება № -----

----- 2022 წ.

**„დედაქალაქის მიწათსარგებლობის გენერალური გეგმის დამტკიცების შესახებ“ ქალაქ თბილისის
მუნიციპალიტეტის საკრებულოს 2019 წლის 15 მარტის N39-18 დადგენილებაში ცვლილების შეტანის
თაობაზე“ ქალაქ თბილისის მუნიციპალიტეტის საკრებულოს დადგენილების პროექტის მოწონების შესახებ“
ქალაქ თბილისის მუნიციპალიტეტის მთავრობის 2022 წლის 14 სექტემბრის N22.1421.1561 განკარგულებაში
ცვლილების შეტანის თაობაზე**

საქართველოს ზოგადი ადმინისტრაციული კოდექსის 63-ე მუხლის საფუძველზე და ქალაქ თბილისის მუნიციპალიტეტის საჯარო სამართლის იურიდიული პირის - ქონების მართვის სააგენტოს 2022 წლის 11 ნოემბრის N01223153464-67 განცხადების გათვალისწინებით,

ქალაქ თბილისის მუნიციპალიტეტის მთავრობამ გადაწყვიტა:

1. „დედაქალაქის მიწათსარგებლობის გენერალური გეგმის დამტკიცების შესახებ“ ქალაქ თბილისის მუნიციპალიტეტის საკრებულოს 2019 წლის 15 მარტის N39-18 დადგენილებაში ცვლილების შეტანის თაობაზე“ ქალაქ თბილისის მუნიციპალიტეტის საკრებულოს დადგენილების პროექტის მოწონების შესახებ“ ქალაქ თბილისის მუნიციპალიტეტის მთავრობის 2022 წლის 14 სექტემბრის N22.1421.1561 განკარგულების:

ა) აღწერილობითი ნაწილის „გ“ ქვეპუნქტები ჩამოყალიბდეს შემდეგი რედაქციით:

„გ) 2022 წლის 11 ნოემბრის N01223153464-67 განცხადებით ქალაქ თბილისის მუნიციპალიტეტის სსიპ - ქონების მართვის სააგენტომ მოითხოვა ქალაქ თბილისში, სოფელ ლისის მიმდებარე ტერიტორიაზე არსებულ მიწის ნაკვეთზე (საკადასტრო კოდი: N01.72.58.011.006) სატრანსპორტო ზონა 1-ის (ტზ-1), სარეკრეაციო ზონა 2-ისა (რზ-2) და სატყეო ზონის საცხოვრებელი ზონა 3-ით (სზ-3) ცვლილება. ასევე, გამწვანებული ტერიტორიების რუკით არსებული სატყეო ზონისა და სარეკრეაციო ზონა 2-ის (რზ-2) მოხსნა;

„გ) ქალაქ თბილისში, სოფელ ლისის მიმდებარე ტერიტორიაზე არსებულ მიწის ნაკვეთზე (საკადასტრო კოდი: N01.72.58.011.006) სატრანსპორტო ზონა 1-ის (ტზ-1), სარეკრეაციო ზონა 2-ისა (რზ-2) და სატყეო ზონის საცხოვრებელი ზონა 3-ით (სზ-3) ცვლილება. ასევე, გამწვანებული ტერიტორიების რუკით არსებული სატყეო ზონისა და სარეკრეაციო ზონა 2-ის (რზ-2) მოხსნა.

ქალაქ თბილისის მუნიციპალიტეტის საჯარო სამართლის იურიდიული პირის - ქალაქ თბილისის მუნიციპალიტეტის ტრანსპორტისა და ურბანული განვითარების სააგენტოს 2022 წლის 16 ნოემბრის N01223203134 წერილის მიხედვით, ქალაქ თბილისის მუნიციპალიტეტის მერიის ერთიანი რუკის მონაცემებისა და განცხადებაში წარმოდგენილი ფოტომასალის მიხედვით, საპროექტო ტერიტორიის ჩრდილოეთით მოწყობილია ფაქტობრივი გზა, რომელიც განსახილველ ტერიტორიაზე გავრცელებულ სატრანსპორტო ზონა 1-თან (ტზ-1) მიმართებაში, წარმოადგენს ალტერნატიულ საგზაო კავშირს. საპროექტო მონაკვეთზე არსებული სატრანსპორტო ზონა 1-ის (ტზ-1) გაუქმების შემთხვევაში, სატრანსპორტო ქვეზონის ერთიანი ქსელის შენარჩუნება შესაძლებელია აღნიშნულ ფაქტობრივი გზის ნაწილზე სატრანსპორტო ზონა 1-ის (ტზ-1) გავრცელებით. ამასთან, მიზანშეწონილია დაკორექტირდეს აგარაკის ქუჩაზე არსებული სატრანსპორტო ზონა 1 (ტზ-1) და გავრცელდეს საპროექტო ტერიტორიის ჩრდილოეთით, დაურეგისტრირებელ სივრცეზე, ფაქტობრივი გზის ნაწილზე.

ქალაქ თბილისის მუნიციპალიტეტის მერიის გარემოს დაცვის საქალაქო სამსახური, 2022 წლის 18 ნოემბრის N01223223096 წერილის მიხედვით, თანახმაა, საპროექტო ტერიტორიაზე განხორციელდეს მოთხოვნილი ფუნქციური ზონის ცვლილება და ასევე, მოიხსნას გამწვანებული ტერიტორიების თემატური რუკით განსაზღვრული (რზ-2; სატყეო ზონა) ფენა.

ზემოაღნიშნული ცვლილების ფარგლებში, მიმდებარე არეალზე წარმოქმნილი და არსებული ხარვეზების აღმოფხვრის მიზნით, ქალაქ თბილისის მუნიციპალიტეტის საჯარო სამართლის იურიდიული პირის - ქალაქ თბილისის მუნიციპალიტეტის ტრანსპორტისა და ურბანული განვითარების სააგენტოს ინიციატივით ხორციელდება საპროექტო ტერიტორიის ჩრდილო-აღმოსავლეთ ნაწილში არსებულ N72.16.22.249 საკადასტრო ერთეულსა და მიმდებარედ არსებულ დაურეგისტრირებელ ტერიტორიაზე სატრანსპორტო ზონა 1-ის (ტზ-1) საცხოვრებელი ზონა 3-ით (სზ-3) და სატყეო ზონით ცვლილება და სატყეო ზონის სატრანსპორტო ზონა 1-ით (ტზ-1) ცვლილება. ცვლილებას ექვემდებარება გამწვანებული ტერიტორიების რუკაც.

ზემოაღნიშნულის გათვალისწინებით, ქალაქ თბილისში, სოფელ ლისის მიმდებარე ტერიტორიაზე არსებულ მიწის ნაკვეთებზე (საკადასტრო კოდი: N01.72.58.011.006; N72.16.22.249; N01.72.58.011.007-ის ნაწილზე) და მიმდებარედ არსებულ დაურეგისტრირებელ ტერიტორიაზე სატრანსპორტო ზონა 1-ის (ტზ-1), სარეკრეაციო ზონა 2-ის (რზ-2), სატყეო ზონისა და საცხოვრებელი ზონა 1-ის (სზ-1) საცხოვრებელი ზონა 3-ით

(სზ-3), სატრანსპორტო ზონა 1-ით (ტზ-1), სატყეო ზონითა და საცხოვრებელი ზონა 1-ით (სზ-1) ცვლილება მისაღებია. ცვლილებას ექვემდებარება გამწვანებული ტერიტორიების რუკაც;

ბ) პირველი პუნქტის „გ“ ქვეპუნქტი ჩამოყალიბდეს შემდეგი რედაქციით:

„გ) ქალაქ თბილისში, სოფელ ლისის მიმდებარე ტერიტორიაზე არსებულ მიწის ნაკვეთებზე (საკადასტრო კოდი: N01.72.58.011.006; N72.16.22.249; N01.72.58.011.007-ის ნაწილზე) და მიმდებარედ არსებულ დაურეგისტრირებელ ტერიტორიაზე სატრანსპორტო ზონა 1-ის (ტზ-1), სარეკრეაციო ზონა 2-ის (რზ-2), სატყეო ზონისა და საცხოვრებელი ზონა 1-ის (სზ-1) საცხოვრებელი ზონა 3-ით (სზ-3), სატრანსპორტო ზონა 1-ით (ტზ-1), სატყეო ზონითა და საცხოვრებელი ზონა 1-ით (სზ-1) ცვლილება. ცვლილებას ექვემდებარება გამწვანებული ტერიტორიების რუკაც“;

2. კონტროლი განკარგულების შესრულებაზე დაევალოს ქალაქ თბილისის მუნიციპალიტეტის მერის პირველ მოადგილეს (ვიცე- მერს) ირაკლი ხმაღამეს.

3. ამ განკარგულების გასაჩივრება, დაინტერესებული მხარის მიერ, შესაძლებელია მისთვის განკარგულების გაცნობიდან ერთი თვის ვადაში, თბილისის საქალაქო სასამართლოში (მისამართი: ქ. თბილისი, დავით აღმაშენებლის ხეივანი, №64) საქართველოს კანონმდებლობით დადგენილი წესით.

ქალაქ თბილისის მუნიციპალიტეტის მერი

კახა კალაძე

„დედაქალაქის მიწათსარგებლობის გენერალური გეგმის დამტკიცების შესახებ“ ქალაქ თბილისის მუნიციპალიტეტის საკრებულოს 2019 წლის 15 მარტის N39-18 დადგენილებაში ცვლილების შეტანის თაობაზე“ ქალაქ თბილისის მუნიციპალიტეტის საკრებულოს დადგენილების პროექტის მოწონების შესახებ“ ქალაქ თბილისის მუნიციპალიტეტის მთავრობის 2022 წლის 14 სექტემბრის N22.1421.1561 განკარგულებაში ცვლილების შეტანის თაობაზე“ ქალაქ თბილისის მუნიციპალიტეტის მთავრობის განკარგულების პროექტის განმარტებითი ბარათი

ა) პროექტის მიღების (გამოცემის) მიზეზი/პირითადი დამახასიათებელი ნიშნები:

ქალაქ თბილისის მუნიციპალიტეტის მთავრობის 2022 წლის 14 სექტემბრის N22.1421.1561 განკარგულებით მოწონებულ იქნა ქალაქ თბილისში, სოფელ ლისის მიმდებარე ტერიტორიაზე არსებულ მიწის ნაკვეთებზე (საკადასტრო კოდი: N01.72.58.036.001; N01.72.58.011.004; N01.72.58.011.001; N72.16.28.231, N72.16.22.249) სატრანსპორტო ზონა 1-ის (ტზ-1), სარეკრეაციო ზონა 2-ის (რზ-2), სატყეო ზონისა და საცხოვრებელი ზონა 1-ის (სზ-1) საცხოვრებელი ზონა 3-ით (სზ-3), სატრანსპორტო ზონა 1-ით (ტზ-1), სატყეო ზონითა და საცხოვრებელი ზონა 1-ით (სზ-1) ცვლილება და შიდა კვარტალური (ურბანული) გამწვანების გავრცელება.

ვინაიდან შემცირდა ფუნქციური ზონის ცვლილების საპროექტო არეალი, ქალაქ თბილისის მუნიციპალიტეტის საჯარო სამართლის იურიდიულმა პირის - ქონების მართვის სააგენტოს მიერ 2022 წლის 11 ნოემბრის N01223153464-67 განცხადებით დაზუსტდა მოთხოვნა.

„ქ. თბილისის მუნიციპალიტეტის ტერიტორიების გამოყენებისა და განაშენიანების რეგულირების წესების დამტკიცების შესახებ“ ქალაქ თბილისის მუნიციპალიტეტის საკრებულოს 2016 წლის 24 მაისის N14-39 დადგენილებით დამტკიცებული განაშენიანების რეგულირების წესების მე-9 მუხლის მე-12 პუნქტის შესაბამისად, ადმინისტრაციულ წარმოებაში ჩართული სტრუქტურული ერთეულების/სხვა ადმინისტრაციული ორგანოების დასკვნის საფუძველზე ქალაქ თბილისის მუნიციპალიტეტის მთავრობა გამოსცემს ინდივიდუალურ ადმინისტრაციულ-სამართლებრივ აქტს. ქალაქ თბილისის მუნიციპალიტეტის მთავრობის ინდივიდუალურ ადმინისტრაციულ-სამართლებრივ აქტით მოწონებული მიწათსარგებლობის გენერალურ გეგმაში ცვლილების შეტანის შესახებ პროექტი ქალაქ თბილისის მუნიციპალიტეტის საკრებულოს წარედგინება დასამტკიცებლად, კანონმდებლობით დადგენილი წესით.

ზემოაღნიშნულის გათვალისწინებით, ცვლილება უნდა შევიდეს ქალაქ თბილისის მუნიციპალიტეტის მთავრობის 2022 წლის 14 სექტემბრის N22.1421.1561 განკარგულებაში და პირველი პუნქტის „გ“ ქვეპუნქტი ჩამოყალიბდეს შემდეგი რედაქციით:

„გ) ქალაქ თბილისში, სოფელ ლისის მიმდებარე ტერიტორიაზე არსებულ მიწის ნაკვეთებზე (საკადასტრო კოდი: N01.72.58.011.006; N72.16.22.249; N01.72.58.011.007-ის ნაწილზე) და მიმდებარედ არსებულ დაურეგისტრირებელ ტერიტორიაზე სატრანსპორტო ზონა 1-ის (ტზ-1), სარეკრეაციო ზონა 2-ის (რზ-2), სატყეო ზონისა და საცხოვრებელი ზონა 1-ის (სზ-1) საცხოვრებელი ზონა 3-ით (სზ-3), სატრანსპორტო ზონა 1-ით (ტზ-1), სატყეო ზონითა და საცხოვრებელი ზონა 1-ით (სზ-1) ცვლილება. ცვლილებას ექვემდებარება გამწვანებული ტერიტორიების რუკაც“;

ბ) პროექტის ფინანსურ-ეკონომიკური დასაბუთება:


პროექტის მიღება არ გამოიწვევს ბიუჯეტიდან აუცილებელი ხარჯების გამოყოფას, არ მოახდენს გავლენას ქალაქ თბილისის მუნიციპალიტეტის ბიუჯეტის საშემოსავლო და ხარჯვით ნაწილზე.

გ) პროექტის ავტორ(ებ)ი:

პროექტის ავტორია ქალაქ თბილისის მუნიციპალიტეტის საჯარო სამართლის იურიდიული პირი - ქალაქ თბილისის მუნიციპალიტეტის ტრანსპორტისა და ურბანული განვითარების სააგენტო.

დ) პროექტის წარმდგენი:

პროექტის წარმდგენია ქალაქ თბილისის მუნიციპალიტეტის საჯარო სამართლის იურიდიული პირის - ქალაქ თბილისის მუნიციპალიტეტის ტრანსპორტისა და ურბანული განვითარების სააგენტოს უფროსი.

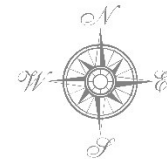


**mimdinare sivrciT-gegmarebiTi da samSeneblo
ganviTarebis samuSao procesis Sedegad
gengegmaSi Sesatani cvlilebebis Sesaxeb**

გუნძვიური ზონები

ლეგენა

- პირობული
- ლანდშაფტურ სარეგულაციო
- რეკონსტრუქციული ზონა
- რეკონსტრუქციული ზონა-1
- რეკონსტრუქციული ზონა-2
- რეკონსტრუქციული ზონა-3
- საცხოვრებელი ზონა
- საცხოვრებელი ზონა-1
- საცხოვრებელი ზონა-2
- საცხოვრებელი ზონა-3
- საცხოვრებელი ზონა-4
- საცხოვრებელი ზონა-5
- საცხოვრებელი ზონა-6
- სამრეწველო ზონა-1
- სამრეწველო ზონა-2
- სანიტარული ზონა
- სასოფლო საშენობელი ზონა
- სატრანსპორტო ზონა-1
- სატრანსპორტო ზონა-2
- სატყეო ზონა
- საზოგადოებრივ საქმიანო ზონა
- საზოგადოებრივ საქმიანო ზონა-1
- საზოგადოებრივ საქმიანო ზონა-2
- საზოგადოებრივ საქმიანო ზონა-3
- სპეციალური ზონა-1
- სპეციალური ზონა-2
- სპეციალური ზონა-3

mimdinare sivrciT-gegmarebiTi da samSeneblo
ganviTarebis samuSao procesis Sedegad
gengegmaSi Sesatani cvlilebebis Sesaxeb

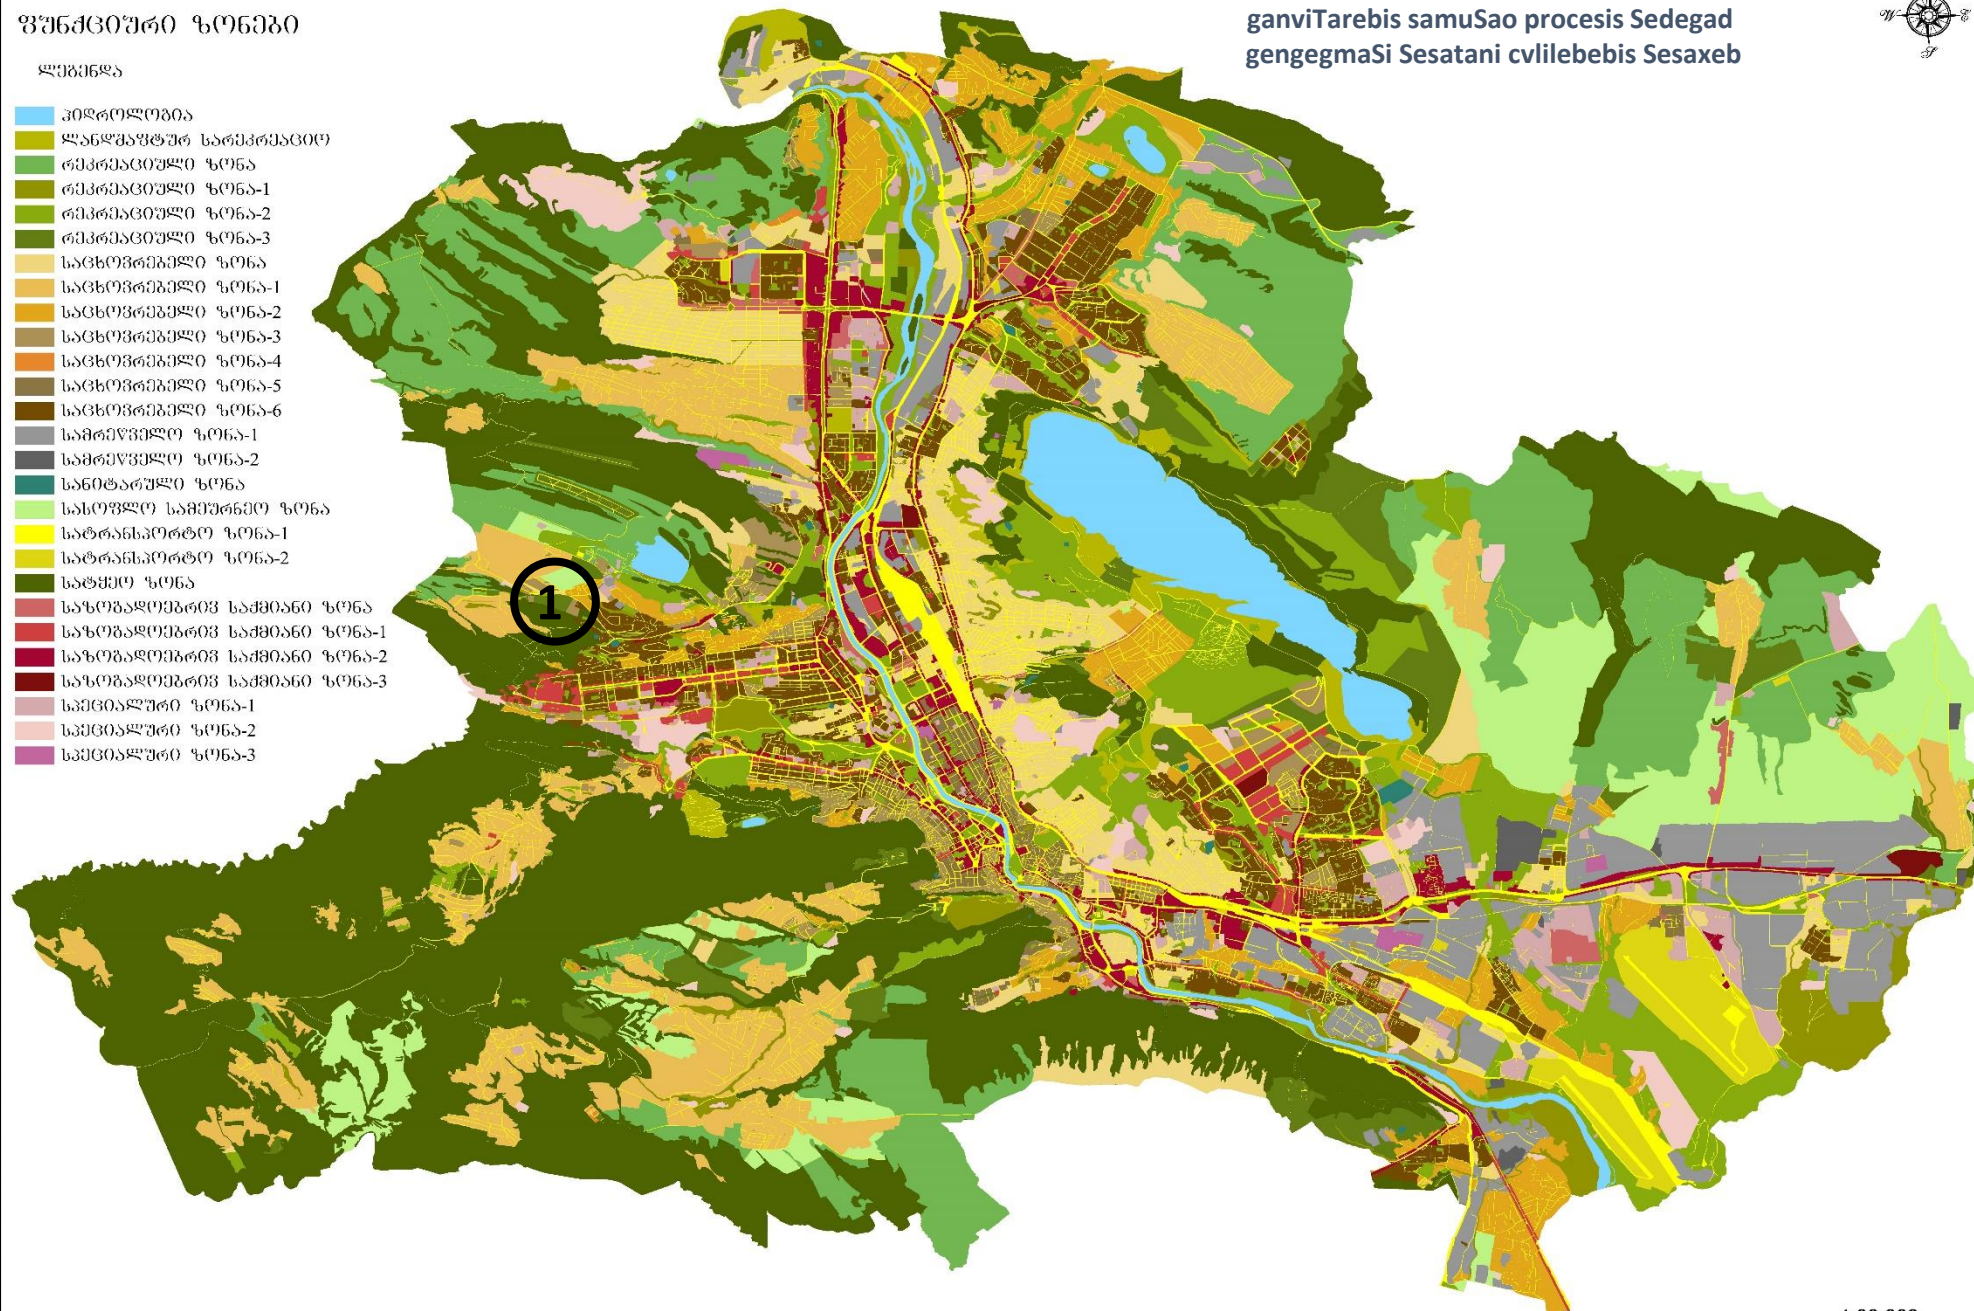


1:30,000

ადგილმდებარეობა




- დაინტერესებული პირი: სსიპ ქონების მართვის სააგენტო
- დამკვეთის ინფორმაცია: სსიპ ქონების მართვის სააგენტო
- მესაკუთრე: სსიპ ქონების მართვის სააგენტო
- მისამართი: ქალაქი თბილისი, სოფელი ლისის მიმდებარე ტერიტორია
- საკადასტრო კოდი: N01.72.58.011.006; 72.16.22.249; 01.72.58.011.007ის ნაწილზე და მიმდებარედ არსებული დაურეგისტრირებული ტერიტორია
- მიზნობრიობა: პრივატიზება
- <http://maps.tbilisi.gov.ge/?orgId=1&objId=261136&Irid=10880#/C=44.7053254-41.7381651@Z=17>
- განცხადების ნომერი : N 01223153464-67

ფუნქციური ზონირება 2014-2018

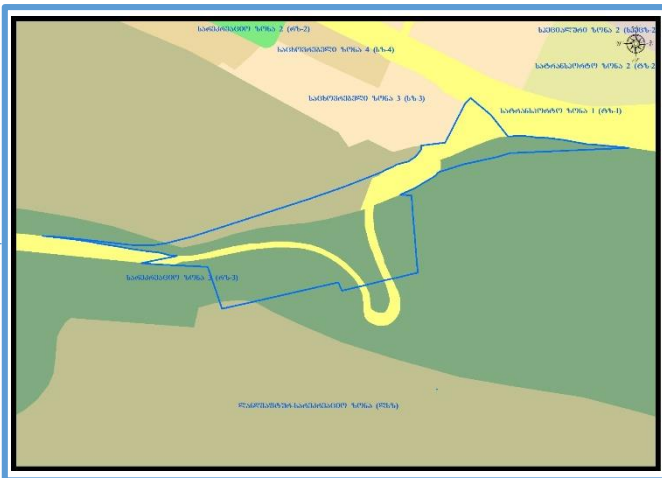

არსებული ზონირება

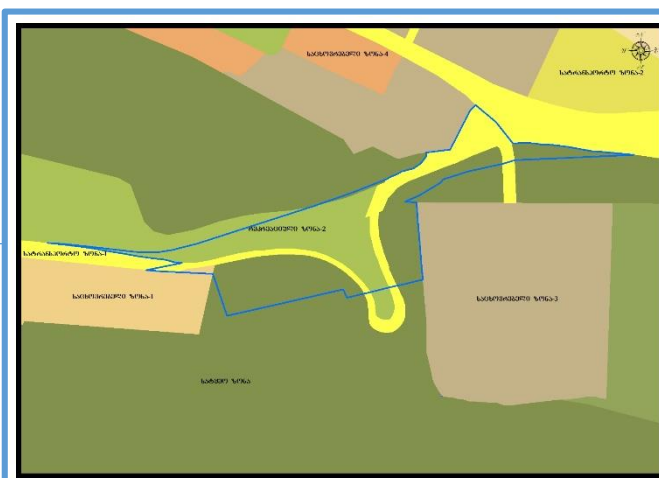

მოთხოვნილი ზონირება



მოთხოვნის ტექსტი: სატყეო ზონა (სატყეო), სატრანსპორტო ზონა-1 (ტზ-1), საცხოვრებელი ზონა-1 (სზ-1), სარეკრეაციო ზონა-2 (რზ-2)-ის ცვლილება სატყეო ზონა (სატყეო), საცხოვრებელი ზონა-3 (სზ-3), საცხოვრებელი ზონა-1 (სზ-1), სატრანსპორტო ზონა-1 (ტზ-1)-ით ცვლილების საერთო ფართობი: 8216კვ.მ.

2014-2018 წლის გენერალური გეგმის ფუნქციური ზონირების რუკით ვრცელდებოდა სარეკრეაციო ზონა-3 (რზ-3), სატრანსპორტო ზონა-1 (ტზ-1), ლანდშაფტურ-სარეკრეაციო ზონა (ლსზ)

არსებული ზონირება	მოთხოვნილი ზონირება
 სარეკრეაციო ზონა-2 (რზ-2) (2864კვ.მ)	 საცხოვრებელი ზონა-3 (სზ-3) (5239კვ.მ)
 სატრანსპორტო ზონა-1 (ტზ-1) (1657კვ.მ)	 სატრანსპორტო ზონა-1 (ტზ-1) (2070კვ.მ)
 სატყეო ზონა (სატყეო) (3694კვ.მ)	 სატყეო ზონა (სატყეო) (711კვ.მ)
 საცხოვრებელი ზონა-1 (სზ-1) (1კვ.მ)	 საცხოვრებელი ზონა-1 (სზ-1) (196კვ.მ)

ქალაქ თბილისის მუნიციპალიტეტის მერიის გარემოს დაცვის საქალაქო სამსახურის პოზიცია: 2022 წლის 18 ნოემბრის N01223223096 წერილის შესაბამისად სამსახური თანახმად, საპროექტო ტერიტორიაზე განხორციელდეს მოთხოვნილი ფუნქციური ზონის ცვლილება და ასევე, მოიხსნას გამწვანებული ტერიტორიების თემატური რუკით განსაზღვრული (რზ-2; სატყეო ზონა) ფენა

ქალაქ თბილისის მუნიციპალიტეტის საჯარო სამართლის იურიდიული პირის - ქალაქ თბილისის მუნიციპალიტეტის ტრანსპორტისა და ურბანული განვითარების სააგენტოს პოზიცია: 2022 წლის 16 ნოემბრის N01223203134 წერილის მიხედვით, ქალაქ თბილისის მუნიციპალიტეტის მერიის ერთიანი რუკის მონაცემებისა და განცხადებაში წარმოდგენილი ფოტომასალის მიხედვით, საპროექტო ტერიტორიის ჩრდილოეთით მოწყობილია ფაქტობრივი გზა, რომელიც განსახილველ ტერიტორიაზე გავრცელებულ სატრანსპორტო ზონა 1-თან (ტზ-1) მიმართებაში, წარმოადგენს ალტერნატიულ საგზაო კავშირს. საპროექტო მონაკვეთზე არსებული სატრანსპორტო ზონა 1-ის (ტზ-1) გაუქმების შემთხვევაში, სატრანსპორტო ქვეზონის ერთიანი ქსელის შენარჩუნება შესაძლებელია აღნიშნულ ფაქტობრივი გზის ნაწილზე სატრანსპორტო ზონა 1-ის (ტზ-1) გავრცელებით. ამასთან, მიზანშეწონილია დაკორექტირდეს აგარაკის ქუჩაზე არსებული სატრანსპორტო ზონა 1 (ტზ-1) და გავრცელდეს საპროექტო ტერიტორიის ჩრდილოეთით, დაურეგისტრირებელ სივრცეზე, ფაქტობრივი გზის ნაწილზე.

არსებული ზონირება



მოთხოვნილი ზონირება

