ქალაქ თბილისის
მუნიციპალიტეტის საკრებულო

ნომერი: 12-032406769-03
თარიღი: 07.03.2024 16:25
ვადა: 08.04.2024

განმცხადებელი (დაინტერესებული პირი)

ქალაქ თბილისის მუნიციპალიტეტის მერია
მისამართი: შარტავას ქ. 7ა
საკონტაქტო ინფორმაცია: (+995 32) 2 72 22 22;
განცხადების N: 01-01240671644 განცხადების თარიღი: 07.03.2024
ხელმომწერი: კახა კალაძე თანამდებობა: მერი

განცხადება/ნომენკლატურა

ქალაქ თბილისის მუნიციპალიტეტის საკრებულო
თავისუფალი განცხადება

მოთხოვნის ტექსტი

2024 წლის 6 მარტის N24.372.420 განკარგულებით მოწონებული მთავრობის თანხმობები საკრებულოში გადასაგზავნი

დამატებითი ინფორმაცია

- ფურცლების რაოდენობა: 0
- დანართი: -
- პასუხის გაცემის ფორმა:

ქალაქ თბილისის
მუნიციპალიტეტის საკრებულო
№ 12-032406769-03
07.03.2024 : 16:25
თბილისი, 0114, თავისუფლების მოედანი N2

ქალაქ თბილისის მუნიციპალიტეტის მერი

წერილის ნომერი: **01-01240671644**
თარიღი: **07/03/2024**

ადრესატი: ქალაქ თბილისის მუნიციპალიტეტის საკრებულო
მისამართი: თავისუფლების მოედანი N2

ქალაქ თბილისის მუნიციპალიტეტის საკრებულოს თავმჯდომარეს

ბატონ გიორგი ტყემალაძეს

ბატონო გიორგი,

ქალაქ თბილისის მუნიციპალიტეტის საჯარო სამართლის იურიდიული პირის - ქალაქ თბილისის მუნიციპალიტეტის ტრანსპორტისა და ურბანული განვითარების სააგენტოში წარდგენილი N01232411757-67 განცხადებით ქ. თბილისის ტერიტორიაზე დედაქალაქის მიწათსარგებლობის გენერალური გეგმით დამტკიცებული ფუნქციური ზონის ცვლილება. აღნიშნული საკითხები „ქ. თბილისის მუნიციპალიტეტის ტერიტორიების გამოყენებისა და განაშენიანების რეგულირების წესების დამტკიცების შესახებ“ ქალაქ თბილისის მუნიციპალიტეტის საკრებულოს 2016 წლის 24 მაისის №14-39 დადგენილების მე-9 მუხლის მე-9, მე-10, მე-12 პუნქტების თანახმად, განხილულია ქალაქ თბილისის მუნიციპალიტეტის მთავრობის მიერ და მოწონებული იქნა 2024 წლის 6 მარტის N24.372.420 განკარგულებით.

„ქ.თბილისის მუნიციპალიტეტის ტერიტორიების გამოყენებისა და განაშენიანების რეგულირების წესების დამტკიცების შესახებ“ ქალაქ თბილისის მუნიციპალიტეტის საკრებულოს 2016 წლის 24 მაისის №14-39 დადგენილების მე-9 მუხლის მე-12 და მე-13 პუნქტების შესაბამისად, განსახილველად გიგზავნით, „დედაქალაქის მიწათსარგებლობის გენერალური გეგმის დამტკიცების შესახებ“ ქალაქ თბილისის მუნიციპალიტეტის საკრებულოს 2019 წლის 15 მარტის N39-18 დადგენილებაში ცვლილების შეტანის თაობაზე ქ. თბილისის მუნიციპალიტეტის საკრებულოს დადგენილების პროექტს.

დანართი:

1. ქალაქ თბილისის მუნიციპალიტეტის მთავრობის 2024 წლის 6 მარტის N24.372.420 განკარგულება - 2 ფურცელი;

2. „დედაქალაქის მიწათსარგებლობის გენერალური გეგმის დამტკიცების შესახებ“ ქალაქ თბილისის მუნიციპალიტეტის საკრებულოს 2019 წლის 15 მარტის N39-18 დადგენილებაში ცვლილების შეტანის თაობაზე ქალაქ თბილისის საკრებულოს დადგენილების პროექტი - 6 ფურცელი;

3. „დედაქალაქის მიწათსარგებლობის გენერალური გეგმის დამტკიცების შესახებ“ ქალაქ თბილისის მუნიციპალიტეტის საკრებულოს 2019 წლის 15 მარტის N39-18 დადგენილებაში ცვლილების შეტანის თაობაზე ქალაქ თბილისის მუნიციპალიტეტის საკრებულოს დადგენილების პროექტის განმარტებითი ბარათი - 8 ფურცელი;

4. პრეზენტაცია 4 ფურცელი

ქალაქ თბილისის მუნიციპალიტეტის
მთავრობა

განკარგულება - N 24.372.420
6 / მარტი / 2024 წ.

„დედაქალაქის მიწათსარგებლობის გენერალური გეგმის დამტკიცების შესახებ“ ქალაქ თბილისის მუნიციპალიტეტის საკრებულოს 2019 წლის 15 მარტის N39-18 დადგენილებაში ცვლილების შეტანის თაობაზე“ ქალაქ თბილისის მუნიციპალიტეტის საკრებულოს დადგენილების პროექტის მოწონების შესახებ

2023 წლის 29 აგვისტოს N01232411757-67 განცხადებით (სამსახურეობრივი ბარათი: N16-01240581427) ლევან სკამკოჩაიშვილმა (პ/ნ 33001010575) მოითხოვა ქალაქ თბილისში, გიორგი ნადარეიშვილის ქუჩა N7-ში არსებულ მიწის ნაკვეთებზე (საკადასტრო კოდები: N01.17.12.015.042; N01.17.12.015.043) ფუნქციური ზონის ცვლილება დამტკიცებული განაშენიანების რეგულირების გეგმის შესაბამისად.

საქმისათვის არსებითი მნიშვნელობის მქონე გარემოებების შესწავლის შედეგად დადგინდა:

ქალაქ თბილისში, გიორგი ნადარეიშვილის ქუჩა N7-ში არსებულ მიწის ნაკვეთებზე (საკადასტრო კოდები: N01.17.12.015.042; N01.17.12.015.043) მოთხოვნილია ფუნქციური ზონის ცვლილება დამტკიცებული განაშენიანების რეგულირების გეგმის შესაბამისად.

საპროექტო ტერიტორიაზე, „ქალაქ თბილისში, გიორგი ნადარეიშვილის ქუჩა N7-ში არსებულ მიწის ნაკვეთებზე (საკადასტრო კოდები: N01.17.12.015.042; N01.17.12.015.043) მრავალფუნქციური კომპლექსის განაშენიანების რეგულირების გეგმის პროექტის დამტკიცების თაობაზე“ქალაქ თბილისის მუნიციპალიტეტის საკრებულოს 2024 წლის 20 თებერვლის N63 განკარგულება ადგენს ფუნქციურ ზონებსა და სხვა საჭირო ინფრასტუქტურას.

ზემოაღნიშნულის გათვალისწინებით, ქალაქ თბილისში, გიორგი ნადარეიშვილის ქუჩა N7-ში არსებულ მიწის ნაკვეთებზე (საკადასტრო კოდები: N01.17.12.015.042; N01.17.12.015.043) ფუნქციური ზონის ცვლილება დამტკიცებული განაშენიანების რეგულირების გეგმის შესაბამისად მისაღებია;

საქართველოს ორგანული კანონის „ადგილობრივი თვითმმართველობის კოდექსის“ 75-ე მუხლის „ბ.ა“ და „ე.ბ“ ქვეპუნქტებისა და „ტექნიკური რეგლამენტის-დასახლებათა ტერიტორიების გამოყენებისა და განაშენიანების რეგულირების ძირითადი დებულებების დამტკიცების თაობაზე“ საქართველოს მთავრობის 2014 წლის 15 იანვრის N59 დადგენილებით დამტკიცებული ტექნიკური რეგლამენტის მე-14 მუხლის პირველი პუნქტისა და „ქ. თბილისის მუნიციპალიტეტის ტერიტორიების გამოყენებისა და განაშენიანების რეგულირების წესების დამტკიცების შესახებ“ ქალაქ თბილისის მუნიციპალიტეტის საკრებულოს 2016 წლის 24 მაისის N14–39 დადგენილებით დამტკიცებული წესების მე-9 მუხლის მე-12 პუნქტის საფუძველზე,

ქალაქ თბილისის მუნიციპალიტეტის მთავრობამ გადაწყვიტა:

1. მოწონებულ იქნეს „დედაქალაქის მიწათსარგებლობის გენერალური გეგმის დამტკიცების შესახებ“ ქალაქ თბილისის მუნიციპალიტეტის საკრებულოს 2019 წლის 15 მარტის N39-18 დადგენილებაში ცვლილების შეტანის თაობაზე“ ქალაქ თბილისის მუნიციპალიტეტის საკრებულოს დადგენილების პროექტი, ამ განკარგულების დანართის შესაბამისად, შემდეგ საკითხზე: ქალაქ

თბილისში, გიორგი ნადარეიშვილის ქუჩა N7-ში არსებულ მიწის ნაკვეთებზე (საკადასტრო კოდები: N01.17.12.015.042; N01.17.12.015.043) ფუნქციური ზონის ცვლილება დამტკიცებული განაშენიანების რეგულირების გეგმის შესაბამისად;

2. კონტროლი განკარგულების შესრულებაზე დაევალოს ქალაქ თბილისის მუნიციპალიტეტის მერის პირველ მოადგილეს (ვიცე - მერი) ირაკლი ხმალაძეს.

3. ამ განკარგულების გასაჩივრება, დაინტერესებული მხარის მიერ, შესაძლებელია მისთვის განკარგულების გაცნობიდან ერთი თვის ვადაში, თბილისის საქალაქო სასამართლოში (მისამართი: ქ.თბილისი, დავით აღმაშენებლის ხეივანი N64), საქართველოს კანონმდებლობით დადგენილი წესით.

ქალაქ თბილისის მუნიციპალიტეტის მერი კახა კალაძე

საქართველო, თბილისი, 0160, ჟ. შარტავას ქ. N7, (+995 32) 378 254, ფაქსი:(+995 32) 378 202

N
W
E
S
1:30,000

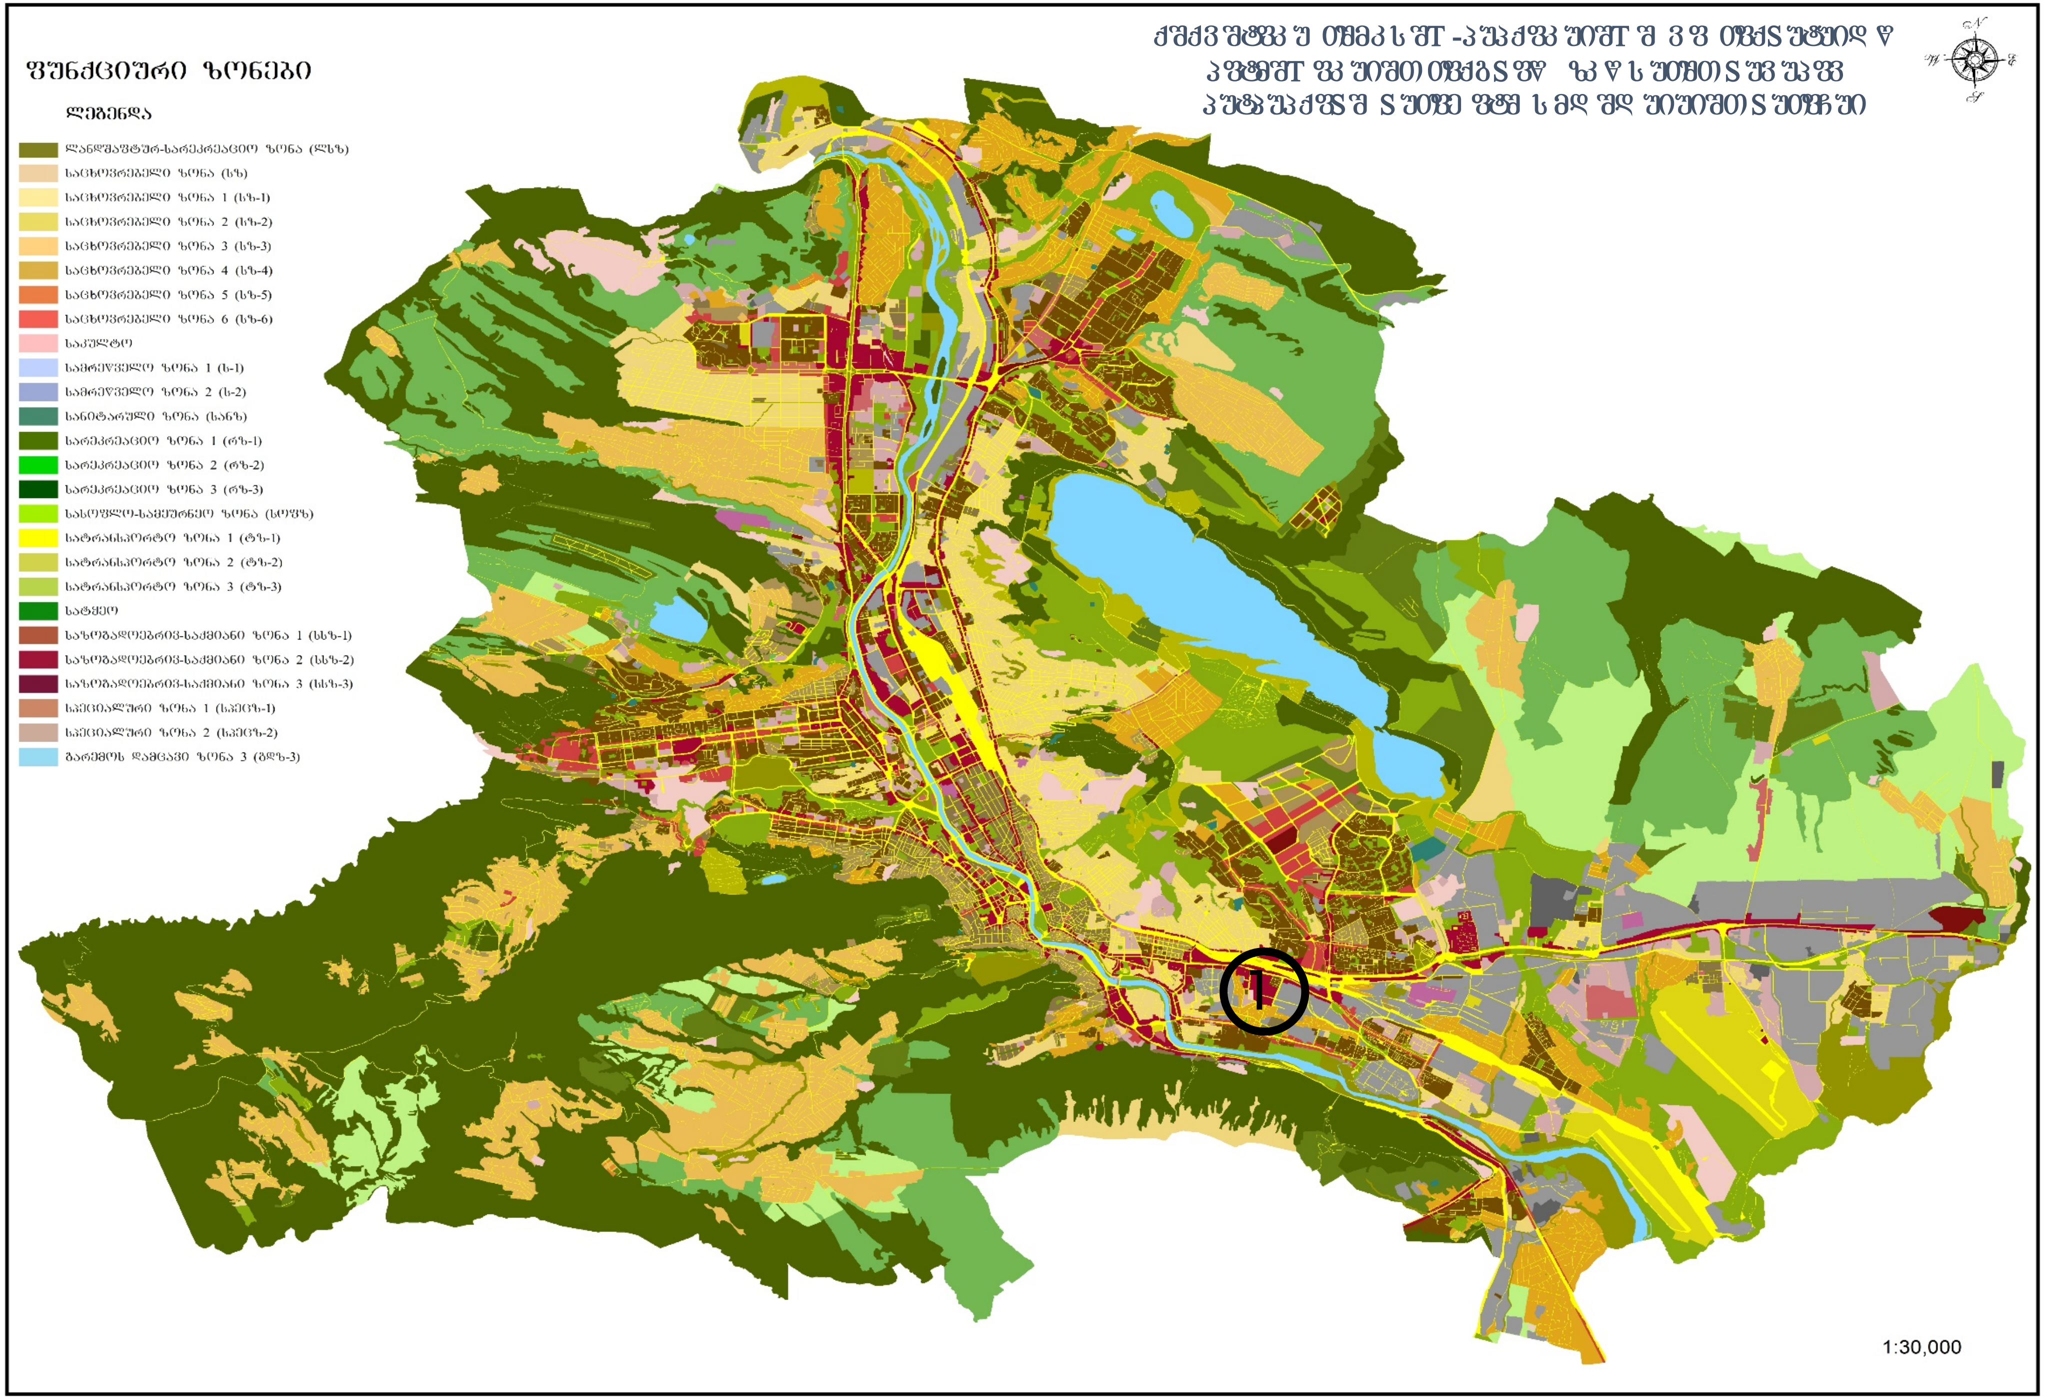

ფუნქციური ზონები
ლეგენდა
ლანდშაფტურ-სარეკრეაციო ზონა (ლსზ)
საცხოვრებელი ზონა (სზ)
საცხოვრებელი ზონა 1 (სზ-1)
საცხოვრებელი ზონა 2 (სზ-2)
საცხოვრებელი ზონა 3 (სზ-3)
საცხოვრებელი ზონა 4 (სზ-4)
საცხოვრებელი ზონა 5 (სზ-5)
საცხოვრებელი ზონა 6 (სზ-6)
საკულტო
სამრეწველო ზონა 1 (ს-1)
სამრეწველო ზონა 2 (ს-2)
სანიტარული ზონა (სანზ)
სარეკრეაციო ზონა 1 (რზ-1)
სარეკრეაციო ზონა 2 (რზ-2)
სარეკრეაციო ზონა 3 (რზ-3)
სასოფლო-სამეურნეო ზონა (სოფზ)
სატრანსპორტო ზონა 1 (ტზ-1)
სატრანსპორტო ზონა 2 (ტზ-2)
სატრანსპორტო ზონა 3 (ტზ-3)
სატყეო
საზოგადოებრივ-საქმიანი ზონა 1 (სსზ-1)
საზოგადოებრივ-საქმიანი ზონა 2 (სსზ-2)
საზოგადოებრივ-საქმიანი ზონა 3 (სსზ-3)
სპეციალური ზონა 1 (სპეცზ-1)
სპეციალური ზონა 2 (სპეცზ-2)
გარემოს დამცავი ზონა 3 (გდზ-3)
1
1:30,000

ფუნქციური ზონირების ცვლილების მოთხოვნა

საკითხი 1

ადგილმდებარეობა

დაინტერესებული პირი: გიორგი კირკიტაძე

დამკვეთის ინფორმაცია: ლევან სკამკოჩაიშვილი

მესაკუთრე: სააქციო საზოგადოება "თბილისის თამბაქო"

მისამართი: ქალაქი თბილისი, ქუჩა გიორგი ნადარეიშვილის N 7

საკადასტრო კოდი : N01.17.12.015.042, 01.17.12.015.043

მიზნობრიობა: ფუნქციური ზონის ცვლილება დამტკიცებული განაშენიანების რეგულირების გეგმის შესაბამისად;

https://maps.tbilisi.gov.ge/?orgId=1&objId=411265&lrId=10900#/C=44.8569357-41.6800473@Z=17

განცხადების ნომერი : N 01232411757-67 (სამსახურეობრივი ბარათი: 16-01240581427)

ფუნქციური ზონირება 2014-2018

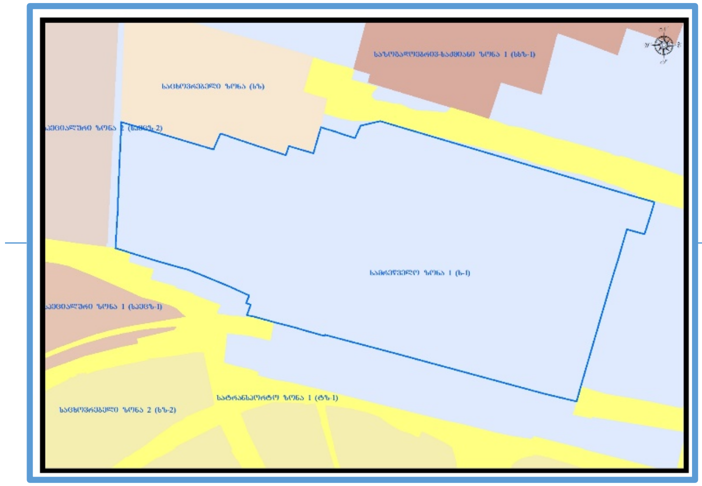

არსებული ზონირება

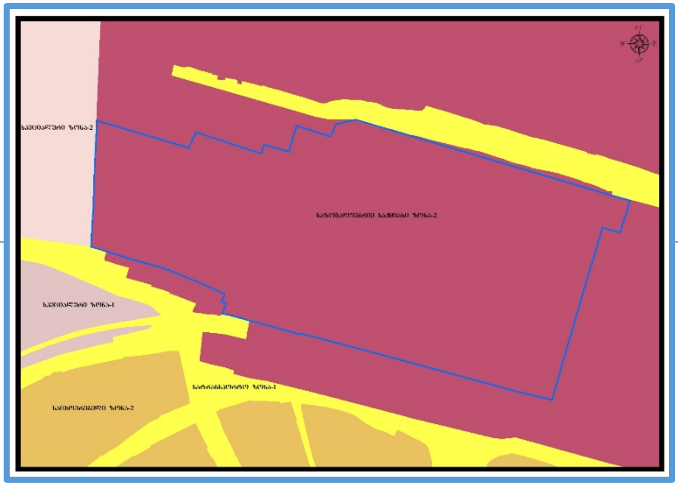

მოთხოვნილი ზონირება

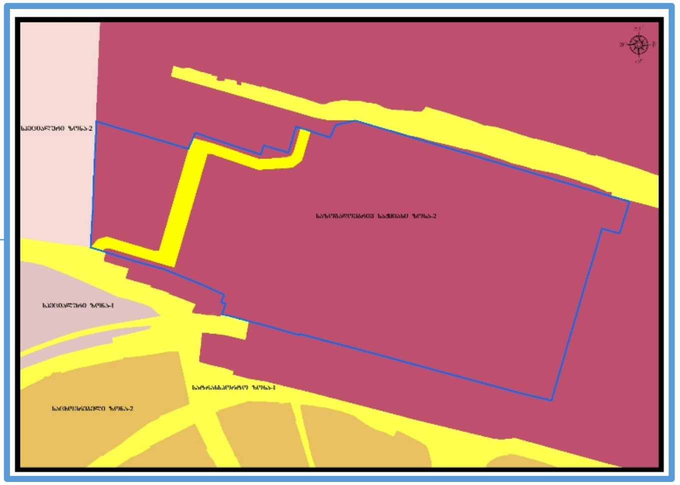

მოთხოვნის ტექსტი: დამტკიცებული განაშენიანების რეგულირების გეგმის შესაბამისად ფუნქციური ზონის ცვლილება;
ცვლილების საერთო ფართობი: 1431 კვ.მ.
2014-2018 წლის გენერალური გეგმის ფუნქციური ზონირების რუკით ვრცელდებოდა სამრეწველო ზონა-1 (ს-1), სატრანსპორტო ზონა-1 (ტზ-1)

საკითხი 1

ზონირების ბალანსი

არსებული ზონირება	მოთხოვნილი ზონირება
საზოგადოებრივ-საქმიანი ზონა-2 (სსზ-2) (1431კვ.მ)	**სატრანსპორტო ზონა-1** (ტზ-1) (1431კვ.მ)

ქალაქ თბილისის მუნიციპალიტეტის საჯარო სამართლის იურიდიული პირის - ქალაქ თბილისის მუნიციპალიტეტის ტრანსპორტისა და ურბანული განვითარების სააგენტოს პოზიცია : შესაძლებლად მიაჩნია ფუნქციური ზონის ცვლილება.

„დედაქალაქის მიწათსარგებლობის გენერალური გეგმის დამტკიცების შესახებ" ქალაქ თბილისის მუნიციპალიტეტის საკრებულოს 2019 წლის 15 მარტის №39-18 დადგენილებაში ცვლილების შეტანის თაობაზე" ქალაქ თბილისის მუნიციპალიტეტის საკრებულოს დადგენილების პროექტის მოწონების თაობაზე" ქალაქ თბილისის მუნიციპალიტეტის მთავრობის განკარგულების პროექტის განმარტებითი ბარათი

ა) პროექტის მიღების (გამოცემის) მიზეზი/ძირითადი დამახასიათებელი ნიშნები:

ქალაქ თბილისის მუნიციპალიტეტის მთავრობა იწონებს „დედაქალაქის მიწათსარგებლობის გენერალური გეგმის დამტკიცების შესახებ" ქალაქ თბილისის მუნიციპალიტეტის საკრებულოს 2019 წლის 15 მარტის №39-18 დადგენილებაში ცვლილების შეტანის თაობაზე" ქალაქ თბილისის მუნიციპალიტეტის საკრებულოს დადგენილების პროექტს, შემდეგ საკითხზე:

ქალაქ თბილისში, გიორგი ნადარეიშვილის ქუჩა, N7-ში არსებულ მიწის ნაკვეთებზე (საკადასტრო კოდი: N01.17.12.015.042; N01.17.12.015.043) მოთხოვნილია ფუნქციური ზონის ცვლილება დამტკიცებული განაშენიანების რეგულირების გეგმის შესაბამისად.

საპროექტო ტერიტორიაზე, „ქალაქ თბილისში, გიორგი ნადარეიშვილის ქუჩა N 7-ში არსებულ მიწის ნაკვეთებზე (საკადასტრო კოდები: N01.17.12.015.042; N01.17.12.015.043) მრავალფუნქციური კომპლექსის განაშენიანების რეგულირების გეგმის პროექტის დამტკიცების თაობაზე"ქალაქ თბილისის მუნიციპალიტეტის საკრებულოს 2024 წლის 20 თებერვლის N63 განკარგულება ადგენს ფუნქციურ ზონებსა და სხვა საჭირო ინფრასტუქტურას.

ზემოაღნიშნულის გათვალისწინებით, ქალაქ თბილისში, გიორგი ნადარეიშვილის ქუჩა N7-ში არსებულ მიწის ნაკვეთებზე (საკადასტრო კოდი: N01.17.12.015.042; N01.17.12.015.043) ფუნქციური ზონის ცვლილება დამტკიცებული განაშენიანების რეგულირების გეგმის შესაბამისად მისაღებია;

ბ) პროექტის ფინანსურ–ეკონომიკური დასაბუთება:

პროექტის მიღება არ გამოიწვევს ბიუჯეტიდან აუცილებელი ხარჯების გამოყოფას, არ მოახდენს გავლენას ქალაქ თბილისის მუნიციპალიტეტის ბიუჯეტის საშემოსავლო და ხარჯვით ნაწილზე.

გ)პროექტის ავტორ(ებ)ი:

პროექტის ავტორია ქალაქ თბილისის მუნიციპალიტეტის საჯარო სამართლის იურიდიული პირი - ქალაქ თბილისის მუნიციპალიტეტის ტრანსპორტისა და ურბანული განვითარების სააგენტო.

დ) პროექტის წარმდგენი:

პროექტის წარმდგენია ქალაქ თბილისის მუნიციპალიტეტის საჯარო სამართლის იურიდიული პირის - ქალაქ თბილისის მუნიციპალიტეტის ტრანსპორტისა და ურბანული განვითარების სააგენტოს უფროსი.

ქალაქ თბილისის მუნიციპალიტეტის საკრებულოს

დადგენილება №

_____ 2024 წ. ქ. თბილისი

„დედაქალაქის მიწათსარგებლობის გენერალური გეგმის დამტკიცების შესახებ" ქალაქ თბილისის მუნიციპალიტეტის საკრებულოს 2019 წლის 15 მარტის №39-18 დადგენილებაში ცვლილების შეტანის თაობაზე

„ნორმატიული აქტების შესახებ" საქართველოს ორგანული კანონის მე-20 მუხლის თანახმად, ქალაქ თბილისის მუნიციპალიტეტის საკრებულო ადგენს:

მუხლი 1

შეტანილ იქნეს ცვლილება „დედაქალაქის მიწათსარგებლობის გენერალური გეგმის დამტკიცების შესახებ" ქ. თბილისის მუნიციპალიტეტის საკრებულოს 2019 წლის 15 მარტის №39-18 დადგენილებაში (სსმ, ვებგვერდი: www.matsne.gov.ge, 15/03/2019, სარეგისტრაციო კოდი: 330090020.35.101.016587) და დადგენილების პირველი პუნქტით დამტკიცებული დედაქალაქის მიწათსარგებლობის გენერალური გეგმის გრაფიკული ნაწილი – რუკა (ფუნქციური ზონები) ჩამოყალიბდეს თანდართული რედაქციით.

მუხლი 2

დადგენილება ამოქმედდეს გამოქვეყნებისთანავე.

ქალაქ თბილისის მუნიციპალიტეტის

საკრებულოს თავმჯდომარე გიორგი ტყემალაძე

„დედაქალაქის მიწათსარგებლობის გენერალური გეგმის დამტკიცების შესახებ" ქალაქ თბილისის მუნიციპალიტეტის საკრებულოს 2019 წლის 15 მარტის №39-18 დადგენილებაში ცვლილების შეტანის თაობაზე" ქალაქ თბილისის მუნიციპალიტეტის საკრებულოს დადგენილების პროექტის განმარტებითი ბარათი

ა) პროექტის მიღების (გამოცემის) მიზეზი/ძირითადი დამახასიათებელი ნიშნები:

„დედაქალაქის მიწათსარგებლობის გენერალური გეგმის დამტკიცების შესახებ" ქალაქ თბილისის მუნიციპალიტეტის საკრებულოს 2019 წლის 15 მარტის №39-18 დადგენილებით დამტკიცებულ მიწათსარგებლობის გენერალურ გეგმის გრაფიკული ნაწილის - რუკის ცვლილება განპირობებულია შემდეგი მიზეზებით:

ქალაქ თბილისში, გიორგი ნადარეიშვილის ქუჩა, N7-ში არსებულ მიწის ნაკვეთებზე (საკადასტრო კოდი: N01.17.12.015.042; N01.17.12.015.043) მოთხოვნილია ფუნქციური ზონის ცვლილება დამტკიცებული განაშენიანების რეგულირების გეგმის შესაბამისად.

საპროექტო ტერიტორიაზე, „ქალაქ თბილისში, გიორგი ნადარეიშვილის ქუჩა N 7-ში არსებულ მიწის ნაკვეთებზე (საკადასტრო კოდები: N01.17.12.015.042; N01.17.12.015.043) მრავალფუნქციური კომპლექსის განაშენიანების რეგულირების გეგმის პროექტის დამტკიცების თაობაზე"ქალაქ თბილისის მუნიციპალიტეტის საკრებულოს 2024 წლის 20 თებერვლის N63 განკარგულება ადგენს ფუნქციურ ზონებსა და სხვა საჭირო ინფრასტუქტურას.

ზემოაღნიშნულის გათვალისწინებით, ქალაქ თბილისში, გიორგი ნადარეიშვილის ქუჩა N7-ში არსებულ მიწის ნაკვეთებზე (საკადასტრო კოდი: N01.17.12.015.042; N01.17.12.015.043) ფუნქციური ზონის ცვლილება დამტკიცებული განაშენიანების რეგულირების გეგმის შესაბამისად მისაღებია;

ბ) პროექტის მიღებასთან დაკავშირებული საფინანსო- ეკონომიკური გაანგარიშება:

დადგენილების ამოქმედებისთვის საბიუჯეტო სახსრები საჭირო არ არის.

გ) ბავშვის უფლებრივ მდგომარეობაზე ზეგავლენის შეფასება, რასაც გამოიწვევს პროექტის მიღება (გამოცემა):

დადგენილების ამოქმედება არ მოახდენს ზეგავლენას ბავშვთა უფლებრივ მდგომარეობაზე.

დ) პროექტის ავტორი: ქალაქ თბილისის მუნიციპალიტეტის მერია.

ე) პროექტის წარმდგენი: ქალაქ თბილისის მუნიციპალიტეტის მერი.

ქალაქ თბილისის მუნიციპალიტეტის მთავრობა

განკარგულება № ------

--------- 2024 წ.

„დედაქალაქის მიწათსარგებლობის გენერალური გეგმის დამტკიცების შესახებ“ ქალაქ თბილისის მუნიციპალიტეტის საკრებულოს 2019 წლის 15 მარტის №39-18 დადგენილებაში ცვლილების შეტანის თაობაზე“ ქალაქ თბილისის მუნიციპალიტეტის საკრებულოს დადგენილების პროექტის მოწონების თაობაზე

ქალაქ თბილისის მუნიციპალიტეტის მთავრობა განიხილავს შემდეგ საკითხს: 2023 წლის 29 აგვისტოს N01232411757-67 განცხადებით (სამსახურეობრივი ბარათი: N16-01240581427) ლევან სკამკოჩაიშვილმა (პ/ნ:33001010575) მოითხოვა ქალაქ თბილისში, გიორგი ნადარეიშვილის ქუჩა, N7-ში არსებულ მიწის ნაკვეთებზე (საკადასტრო კოდი: N01.17.12.015.042; N01.17.12.015.043) ფუნქციური ზონის ცვლილება დამტკიცებული განაშენიანების რეგულირების გეგმის შესაბამისად;

საქმისათვის არსებითი მნიშვნელობის მქონე გარემოებების შესწავლის შედეგად დადგინდა:

ქალაქ თბილისში, გიორგი ნადარეიშვილის ქუჩა, N7-ში არსებულ მიწის ნაკვეთებზე (საკადასტრო კოდი: N01.17.12.015.042; N01.17.12.015.043) მოთხოვნილია ფუნქციური ზონის ცვლილება დამტკიცებული განაშენიანების რეგულირების გეგმის შესაბამისად.

საპროექტო ტერიტორიაზე, „ქალაქ თბილისში, გიორგი ნადარეიშვილის ქუჩა N 7-ში არსებულ მიწის ნაკვეთებზე (საკადასტრო კოდები: N01.17.12.015.042; N01.17.12.015.043) მრავალფუნქციური კომპლექსის განაშენიანების რეგულირების გეგმის პროექტის დამტკიცების თაობაზე“ქალაქ თბილისის მუნიციპალიტეტის საკრებულოს 2024 წლის 20 თებერვლის N63 განკარგულება ადგენს ფუნქციურ ზონებსა და სხვა საჭირო ინფრასტუქტურას.

ზემოაღნიშნულის გათვალისწინებით, ქალაქ თბილისში, გიორგი ნადარეიშვილის ქუჩა N7-ში არსებულ მიწის ნაკვეთებზე (საკადასტრო კოდი: N01.17.12.015.042; N01.17.12.015.043) ფუნქციური ზონის ცვლილება დამტკიცებული განაშენიანების რეგულირების გეგმის შესაბამისად მისაღებია;

საქართველოს ორგანული კანონის „ადგილობრივი თვითმმართველობის კოდექსის“ 75-ე მუხლის „ბ.ა“ და „ე.ბ“ ქვეპუნქტებისა და „ტექნიკური რეგლამენტის-დასახლებათა ტერიტორიების გამოყენებისა და განაშენიანების რეგულირების ძირითადი დებულებების დამტკიცების თაობაზე” საქართველოს მთავრობის 2014 წლის 15 იანვრის №59 დადგენილებით დამტკიცებული ტექნიკური რეგლამენტის მე-14 მუხლის პირველი პუნქტისა და „ქ. თბილისის მუნიციპალიტეტის ტერიტორიების გამოყენებისა და განაშენიანების

რეგულირების წესების დამტკიცების შესახებ“ ქალაქ თბილისის მუნიციპალიტეტის საკრებულოს 2016 წლის 24 მაისის №14–39 დადგენილებით დამტკიცებული წესების მე-9 მუხლის მე-12 პუნქტის საფუძველზე,

ქალაქ თბილისის მუნიციპალიტეტის მთავრობამ გადაწყვიტა:

1. მოწონებულ იქნეს „დედაქალაქის მიწათსარგებლობის გენერალური გეგმის დამტკიცების შესახებ“ ქალაქ თბილისის მუნიციპალიტეტის საკრებულოს 2019 წლის 15 მარტის №39-18 დადგენილებაში ცვლილების შეტანის თაობაზე“ ქალაქ თბილისის მუნიციპალიტეტის საკრებულოს დადგენილების პროექტი, ამ განკარგულების დანართის შესაბამისად, შემდეგ საკითხზე: ქალაქ თბილისში, გიორგი ნადარეიშვილის ქუჩა N7-ში არსებულ მიწის ნაკვეთებზე (საკადასტრო კოდი: N01.17.12.015.042; N01.17.12.015.043) ფუნქციური ზონის ცვლილება დამტკიცებული განაშენიანების რეგულირების გეგმის შესაბამისად;

2. კონტროლი განკარგულების შესრულებაზე დაევალოს ქალაქ თბილისის მუნიციპალიტეტის მერის პირველ მოადგილეს (ვიცე - მერს) ირაკლი ხმალაძეს.

3. ამ განკარგულების გასაჩივრება, დაინტერესებული მხარის მიერ, შესაძლებელია მისთვის განკარგულების გაცნობიდან ერთი თვის ვადაში, თბილისის საქალაქო სასამართლოში (მისამართი: ქ. თბილისი, დავით აღმაშენებლის ხეივანი, №64) საქართველოს კანონმდებლობით დადგენილი წესით.

ქალაქ თბილისის მუნიციპალიტეტის მერი კახა კალაძე