ქალაქ თბილისის
მუნიციპალიტეტის საკრებულო

ნომერი: 12-032407443-03
თარიღი: 14.03.2024 14:23
ვადა: 15.04.2024

განმცხადებელი (დაინტერესებული პირი)

ქალაქ თბილისის მუნიციპალიტეტის მერია
მისამართი: შარტავას ქ. 7ა
საკონტაქტო ინფორმაცია: (+995 32) 2 72 22 22;
განცხადების N: 01-01240741420 განცხადების თარიღი: 14.03.2024
ხელმომწერი: კახა კალაძე თანამდებობა: მერი

განცხადება/ნომენკლატურა

ქალაქ თბილისის მუნიციპალიტეტის საკრებულო
თავისუფალი განცხადება

მოთხოვნის ტექსტი

2024 წლის 6 მარტის N24.367.415 განკარგულებით მოწონებული მთავრობის თანხმობები საკრებულოში გადასაგზავნი

დამატებითი ინფორმაცია

- ფურცლების რაოდენობა: 0
- დანართი: -
- პასუხის გაცემის ფორმა:

ქალაქ თბილისის მუნიციპალიტეტის საკრებულო
№ 12-032407443-03
14.03.2024 : 14:23
თბილისი, 0114, თავისუფლების მოედანი N2

ქალაქ თბილისის მუნიციპალიტეტის მერი

წერილის ნომერი: **01-01240741420**
თარიღი: **14/03/2024**

ადრესატი: ქალაქ თბილისის მუნიციპალიტეტის საკრებულო
მისამართი: თავისუფლების მოედანი N2

ქალაქ თბილისის მუნიციპალიტეტის საკრებულოს თავმჯდომარეს

ბატონ გიორგი ტყემალაძეს

ბატონო გიორგი,

ქალაქ თბილისის მუნიციპალიტეტის საჯარო სამართლის იურიდიული პირის - ქალაქ თბილისის მუნიციპალიტეტის ტრანსპორტისა და ურბანული განვითარების სააგენტოში წარდგენილი N01240592860-67; N 01240642871-67 განცხადებებით ქ. თბილისის ტერიტორიაზე დედაქალაქის მიწათსარგებლობის გენერალური გეგმით დამტკიცებული ფუნქციური ზონის ცვლილება. აღნიშნული საკითხები „ქ. თბილისის მუნიციპალიტეტის ტერიტორიების გამოყენებისა და განაშენიანების რეგულირების წესების დამტკიცების შესახებ“ ქალაქ თბილისის მუნიციპალიტეტის საკრებულოს 2016 წლის 24 მაისის №14-39 დადგენილების მე-9 მუხლის მე-9, მე-10, მე-12 პუნქტების თანახმად, განხილულია ქალაქ თბილისის მუნიციპალიტეტის მთავრობის მიერ და მოწონებული იქნა 2024 წლის 6 მარტის N24.367.415 განკარგულებით.

„ქ.თბილისის მუნიციპალიტეტის ტერიტორიების გამოყენებისა და განაშენიანების რეგულირების წესების დამტკიცების შესახებ“ ქალაქ თბილისის მუნიციპალიტეტის საკრებულოს 2016 წლის 24 მაისის №14-39 დადგენილების მე-9 მუხლის მე-12 და მე-13 პუნქტების შესაბამისად, განსახილველად გიგზავნით, „დედაქალაქის მიწათსარგებლობის გენერალური გეგმის დამტკიცების შესახებ“ ქალაქ თბილისის მუნიციპალიტეტის საკრებულოს 2019 წლის 15 მარტის N39-18 დადგენილებაში ცვლილების შეტანის თაობაზე ქ. თბილისის მუნიციპალიტეტის საკრებულოს დადგენილების პროექტს.

დანართი:

1. ქალაქ თბილისის მუნიციპალიტეტის მთავრობის 2024 წლის 6 მარტის N24.367.415 განკარგულება - 3 ფურცელი;

2. „დედაქალაქის მიწათსარგებლობის გენერალური გეგმის დამტკიცების შესახებ“ ქალაქ თბილისის მუნიციპალიტეტის საკრებულოს 2019 წლის 15 მარტის N39-18 დადგენილებაში ცვლილების შეტანის თაობაზე ქალაქ თბილისის საკრებულოს დადგენილების პროექტი - 3 ფურცელი;

3. „დედაქალაქის მიწათსარგებლობის გენერალური გეგმის დამტკიცების შესახებ“ ქალაქ თბილისის მუნიციპალიტეტის საკრებულოს 2019 წლის 15 მარტის N39-18 დადგენილებაში ცვლილების

საქართველო, თბილისი, 0160, ქ. შარტავას ქ. N7, (+995 32) 237 81 57

შეტანის თაობაზე ქალაქ თბილისის მუნიციპალიტეტის საკრებულოს დადგენილების პროექტის განმარტებითი ბარათი - 3 ფურცელი;

4. პრეზენტაცია 7 ფურცელი

კახა კალაძე

ქალაქ თბილისის მუნიციპალიტეტის მერი

გამოყენებულია კვალიფიციური
ელექტრონული ხელმოწერა/
ელექტრონული შტამპი

ქალაქ თბილისის მუნიციპალიტეტის მთავრობა

განკარგულება - N 24.411.459
13 / მარტი / 2024 წ.

„დედაქალაქის მიწათსარგებლობის გენერალური გეგმის დამტკიცების შესახებ“ ქალაქ თბილისის მუნიციპალიტეტის საკრებულოს 2019 წლის 15 მარტის N39-18 დადგენილებაში ცვლილების შეტანის თაობაზე'' ქალაქ თბილისის მუნიციპალიტეტის საკრებულოს დადგენილების პროექტის მოწონების შესახებ

ქალაქ თბილისის მუნიციპალიტეტის მთავრობა განიხილავს შემდეგ საკითხებს:

ა) 2024 წლის 28 თებერვლის N01240592860-67 განცხადებით ლაშა მიქუჩაძემ (პ/ნ 01001001106) მოითხოვა ქალაქ თბილისში, სოფელი დიღმის ტერიტორიაზე მდებარე მიწის ნაკვეთების (საკადასტრო კოდები: N01.72.14.047.206; N01.72.14.047.207) ნაწილზე სატყეო ზონის სპეციალური ზონა 2-ით (სპეცზ-2) ცვლილება და გამწვანებული ტერიტორიების რუკით არსებული სატყეო ზონის მოხსნა;

ბ) 2024 წლის 4 მარტის N01240642871-67 განცხადებით ლევან ინასარიძემ (პ/ნ 01008007119) მოითხოვა ქალაქ თბილისში, ქიზიყის ქუჩა N27-ში მდებარე მიწის ნაკვეთზე (საკადასტრო კოდი: N01.19.24.004.083) სამრეწველო ზონა 1-ის (ს-1) სამრეწველო ზონა 2-ით (ს-2) ცვლილება.

საქმისათვის არსებითი მნიშვნელობის მქონე გარემოებების შესწავლის შედეგად დადგინდა:

ა) ქალაქ თბილისში, სოფელი დიღმის ტერიტორიაზე მდებარე მიწის ნაკვეთების (საკადასტრო კოდები: N01.72.14.047.206; N01.72.14.047.207) ნაწილზე მოთხოვნილია სატყეო ზონის სპეციალური ზონა 2-ით (სპეცზ-2) ცვლილება და გამწვანებული ტერიტორიების რუკით არსებული სატყეო ზონის მოხსნა;

N01.72.14.047.206 და N01.72.14.047.207 საკადასტრო კოდებით რეგისტრირებულ მიწის ნაკვეთებზე ფუნქციური ზონის ცვლილების მიზანს წარმოადგენს სასაფლაოს მოწყობა. ქალაქ თბილისის მუნიციპალიტეტის მთავრობის 2015 წლის 8 აპრილის N14.13.388 განკარგულებით გაცემულ იქნა თანხმობა საპროექტო ტერიტორიაზე, სასაფლაოს მოწყობასთან დაკავშირებით.

ქალაქ თბილისის მუნიციპალიტეტის მერიის გარემოს დაცვის საქალაქო სამსახური, 2024 წლის 6 მარტის N01240663448 წერილით, კომპეტენციის ფარგლებში, თანახმაა განხორციელდეს მოთხოვნილი ფუნქციური ზონის ცვლილება და ასევე, მოიხსნას თბილისის გამწვანებული ტერიტორიების თემატური რუკით გათვალისწინებული სატყეო ზონა.

ზემოაღნიშნულის გათვალისწინებით, ქალაქ თბილისში, სოფელი დიღმის ტერიტორიაზე მდებარე მიწის ნაკვეთების (საკადასტრო კოდები: N01.72.14.047.206; N01.72.14.047.207) ნაწილზე სატყეო

ზონის სპეციალური ზონა 2-ით (სპეცზ-2) ცვლილება და გამწვანებული ტერიტორიების რუკით არსებული სატყეო ზონის მოხსნა მისაღებია;

ბ) ქალაქ თბილისში, ქიზიყის ქუჩა N27-ში მდებარე მიწის ნაკვეთზე (საკადასტრო კოდი: N01.19.24.004.083) მოთხოვნილია სამრეწველო ზონა 1-ის (ს-1) სამრეწველო ზონა 2-ით (ს-2) ცვლილება;

N01.19.24.004.083 საკადასტრო კოდით რეგისტრირებულ მიწის ნაკვეთზე ფუნქციური ზონის ცვლილების მიზანს წარმოადგენს V კლასის ობიექტის, ნავთობბაზის შემდგომი გაფართოება.

N01.19.24.004.083 საკადასტრო კოდით რეგისტრირებული მიწის ნაკვეთი, სამშენებლოდ განვითარებულია სამრეწველო ფუნქციით და სრულად გაიჩნია შესაძლებლობა V კლასის ობიექტის ნავთობბაზის, შემდგომი გაფართოებისთვის. შესაბამისად, მასზე გავრცელებული, ტერიტორიის ქალაქგეგმარებითი ხასიათის გათვალისწინებით, სამრეწველო ზონა 1-ის (ს-1) სამრეწველო ზონა 2-ით (ს-2) ცვლილება ხელს შეუწყობს V კლასის ობიექტის, ნავთობბაზის განვითარებას.

მოთხოვნილი სახით ფუნქციური ზონის ცვლილების შემდგომ N01.19.24.004.083 საკადასტრო კოდით რეგისტრირებული მიწის ნაკვეთის ჩრდილოეთით არსებულ მომიჯნავე დაურეგისტრირებელ ტერიტორიაზე ხარვეზის სახით რჩება სამრეწველო ზონა 1 (ს-1). აღნიშნული ხარვეზის გასწორების მიზნით, ქალაქ თბილისის მუნიციპალიტეტის საჯარო სამართლის იურიდიული პირის - ქალაქ თბილისის მუნიციპალიტეტის ტრანსპორტისა და ურბანული განვითარების სააგენტოს ინიციატივით, ხორციელდება N01.19.24.004.083 საკადასტრო კოდით რეგისტრირებული მიწის ნაკვეთის ჩრდილოეთით არსებულ მომიჯნავე დაურეგისტრირებელ ტერიტორიაზე სამრეწველო ზონა 1-ის (ს-1) სამრეწველო ზონა 2-ით (ს-2) ცვლილება;

ზემოაღნიშნულის გათვალისწინებით, ქალაქ თბილისში, ქიზიყის ქუჩა N27-ში მდებარე მიწის ნაკვეთზე (საკადასტრო კოდი: N01.19.24.004.083) და მომიჯნავე დაურეგისტრირებელ ტერიტორიაზე სამრეწველო ზონა 1-ის (ს-1) სამრეწველო ზონა 2-ით (ს-2) ცვლილება მისაღებია;

საქართველოს ორგანული კანონის „ადგილობრივი თვითმმართველობის კოდექსის" 75-ე მუხლის „ბ.ა" და „ე.ბ" ქვეპუნქტებისა და „ტექნიკური რეგლამენტის-დასახლებათა ტერიტორიების გამოყენებისა და განაშენიანების რეგულირების ძირითადი დებულებების დამტკიცების თაობაზე" საქართველოს მთავრობის 2014 წლის 15 იანვრის N59 დადგენილებით დამტკიცებული ტექნიკური რეგლამენტის მე-14 მუხლის პირველი პუნქტისა და „ქ. თბილისის მუნიციპალიტეტის ტერიტორიების გამოყენებისა და განაშენიანების რეგულირების წესების დამტკიცების შესახებ" ქალაქ თბილისის მუნიციპალიტეტის საკრებულოს 2016 წლის 24 მაისის N14-39 დადგენილებით დამტკიცებული წესების მე-9 მუხლის მე-12 პუნქტის საფუძველზე,

ქალაქ თბილისის მუნიციპალიტეტის მთავრობამ გადაწყვიტა:

1. მოწონებულ იქნეს „დედაქალაქის მიწათსარგებლობის გენერალური გეგმის დამტკიცების შესახებ" ქალაქ თბილისის მუნიციპალიტეტის საკრებულოს 2019 წლის 15 მარტის N39-18 დადგენილებაში ცვლილების შეტანის თაობაზე" ქალაქ თბილისის მუნიციპალიტეტის საკრებულოს დადგენილების პროექტი, ამ განკარგულების დანართის შესაბამისად, შემდეგ საკითხებზე:

ა) ქალაქ თბილისში, სოფელი დიღმის ტერიტორიაზე მდებარე მიწის ნაკვეთების (საკადასტრო კოდები: N01.72.14.047.206; N01.72.14.047.207) ნაწილზე სატყეო ზონის სპეციალური ზონა 2-ით (სპეცზ-2) ცვლილება და გამწვანებული ტერიტორიების რუკით არსებული სატყეო ზონის მოხსნა;

საქართველო, თბილისი, 0160, ჟ. შარტავას ქ. N7, (+995 32) 378 254, ფაქსი:(+995 32) 378 202

ბ) ქალაქ თბილისში, ქიზიყის ქუჩა N27-ში მდებარე მიწის ნაკვეთზე (საკადასტრო კოდი: N01.19.24.004.083) და მომიჯნავე დაურეგისტრირებელ ტერიტორიაზე სამრეწველო ზონა 1-ის (ს-1) სამრეწველო ზონა 2-ით (ს-2) ცვლილება.

2. კონტროლი განკარგულების შესრულებაზე დაევალოს ქალაქ თბილისის მუნიციპალიტეტის მერის პირველ მოადგილეს (ვიცე - მერი) ირაკლი ხმალაძეს.

3. ამ განკარგულების გასაჩივრება, დაინტერესებული მხარის მიერ, შესაძლებელია მისთვის განკარგულების გაცნობიდან ერთი თვის ვადაში, თბილისის საქალაქო სასამართლოში (მისამართი: ქ.თბილისი, დავით აღმაშენებლის ხეივანი N64), საქართველოს კანონმდებლობით დადგენილი წესით.

ქალაქ თბილისის მუნიციპალიტეტის მერი კახა კალაძე

საქართველო, თბილისი, 0160, ჟ. შარტავას ქ. N7, (+995 32) 378 254, ფაქსი:(+995 32) 378 202

N
W
E
S
1:30,000

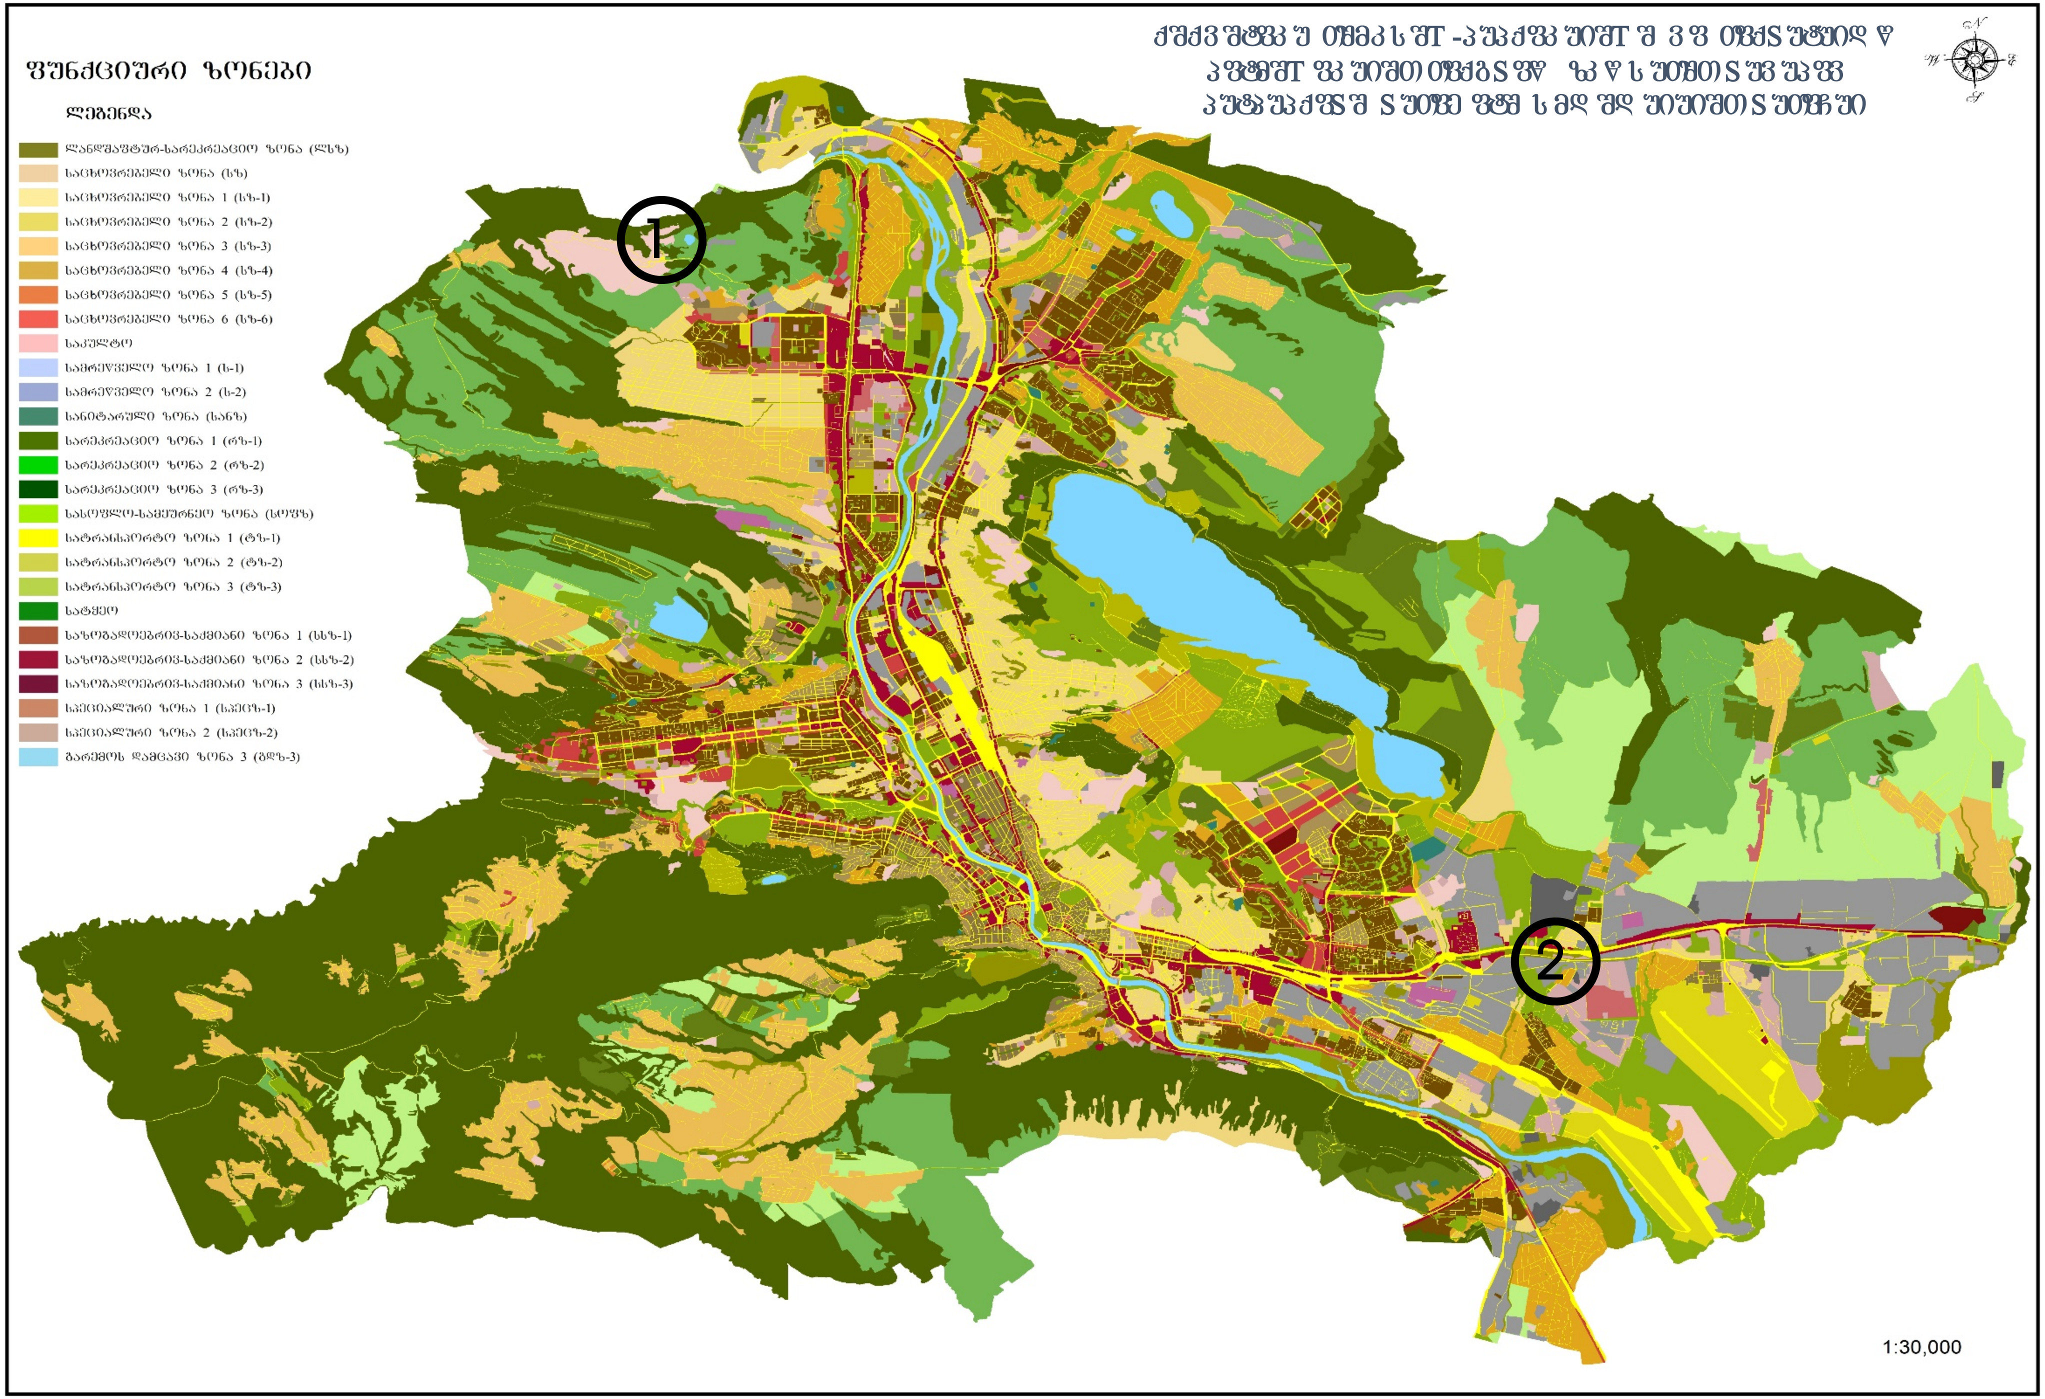
ფუნქციური ზონები
ლეგენდა
ლანდშაფტურ-სარეკრეაციო ზონა (ლსზ)
საცხოვრებელი ზონა (სზ)
საცხოვრებელი ზონა 1 (სზ-1)
საცხოვრებელი ზონა 2 (სზ-2)
საცხოვრებელი ზონა 3 (სზ-3)
საცხოვრებელი ზონა 4 (სზ-4)
საცხოვრებელი ზონა 5 (სზ-5)
საცხოვრებელი ზონა 6 (სზ-6)
საკულტო
სამრეწველო ზონა 1 (ს-1)
სამრეწველო ზონა 2 (ს-2)
სანიტარული ზონა (სანზ)
სარეკრეაციო ზონა 1 (რზ-1)
სარეკრეაციო ზონა 2 (რზ-2)
სარეკრეაციო ზონა 3 (რზ-3)
სასოფლო-სამეურნეო ზონა (სოფზ)
სატრანსპორტო ზონა 1 (ტზ-1)
სატრანსპორტო ზონა 2 (ტზ-2)
სატრანსპორტო ზონა 3 (ტზ-3)
სატყეო
საზოგადოებრივ-საქმიანი ზონა 1 (სსზ-1)
საზოგადოებრივ-საქმიანი ზონა 2 (სსზ-2)
საზოგადოებრივ-საქმიანი ზონა 3 (სსზ-3)
სპეციალური ზონა 1 (სპეცზ-1)
სპეციალური ზონა 2 (სპეცზ-2)
ბარემოს დამცავი ზონა 3 (ბდზ-3)
1
2
1:30,000

ფუნქციური ზონირების ცვლილების მოთხოვნა

საკითხი 1

ადგილმდებარეობა

დაინტერესებული პირი: ლაშა მიქუჩაძე

დამკვეთის ინფორმაცია: ლაშა მიქუჩაძე

მესაკუთრე: შპს "მუხათგვერდი"

მისამართი: ქალაქი თბილისი, სოფელი დიღმის ტერიტორია

საკადასტრო კოდი : N01.72.14.047.206, 01.72.14.047.207

მიზნობრიობა: სასაფლაოს მოწყობა

https://maps.tbilisi.gov.ge/?orgId=1&objId=422999&lrId=10880#/C=44.7314727-41.8091448@Z=17

განცხადების ნომერი : N 01240592860-67

ფუნქციური ზონირება 2014-2018

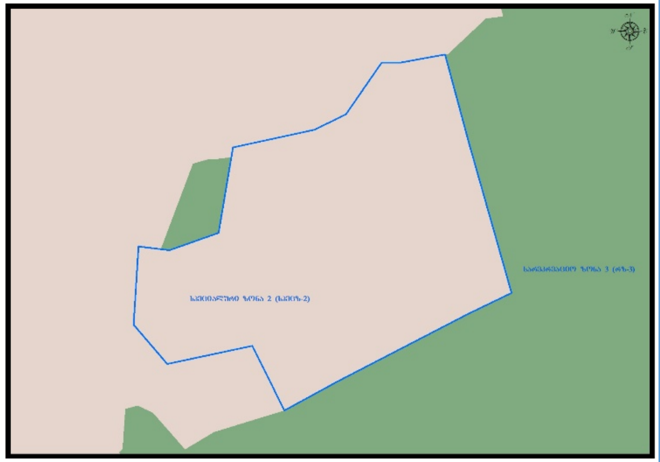

არსებული ზონირება

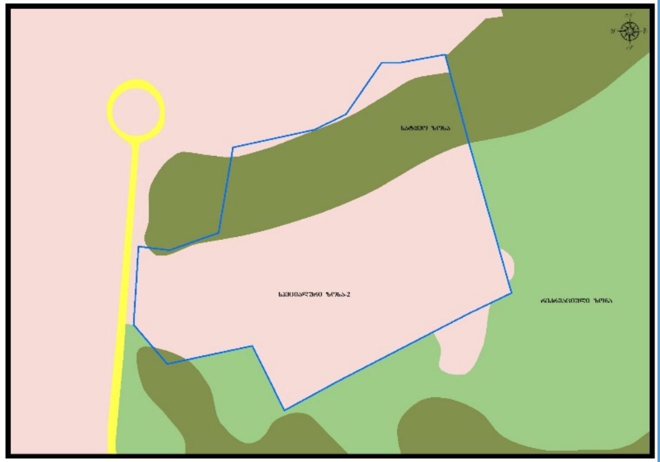

მოთხოვნილი ზონირება

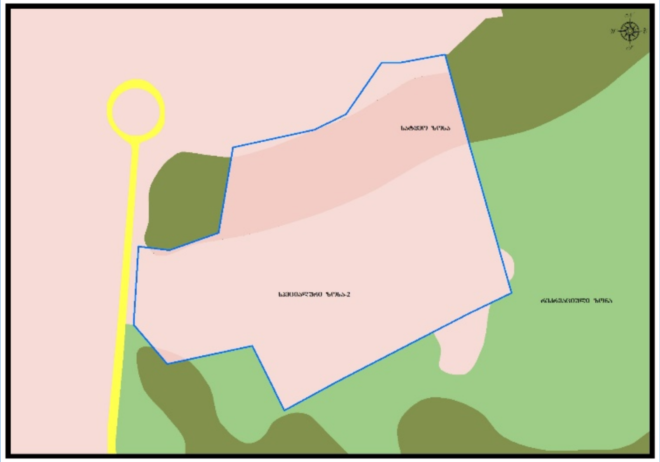

მოთხოვნის ტექსტი: სატყეო ზონის (სატყეო) ცვლილება სპეციალური ზონა-2 (სპეცზ-2)-ით;
ცვლილების საერთო ფართობი: 12019 კვ.მ.
2014-2018 წლის გენერალური გეგმის ფუნქციური ზონირების რუკით ვრცელდებოდა სპეციალური ზონა-2 (სპეცზ-2)

ზონირების ბალანსი

არსებული ზონირება	მოთხოვნილი ზონირება
სატყეო ზონა (სატყეო) (**12019**კვ.მ)	**სპეციალური ზონა-2** (სპეცზ-2) (**12019**კვ.მ)

ქალაქ თბილისის მუნიციპალიტეტის მერიის გარემოს დაცვის საქალაქო სამსახურის პოზიცია: 2024 წლის 6 მარტის 01240663448 წერილით სამსახური კომპეტენციის ფარგლებში თანახმაა, განხორციელდეს მოთხოვნილი ფუნქციური ზონის ცვლილება და ასევე, მოიხსნას თბილისის გამწვანებული ტერიტორიების თემატური რუკით გათვალისწინებული სატყეო ზონის ფენა.

ქალაქ თბილისის მუნიციპალიტეტის საჯარო სამართლის იურიდიული პირის - ქალაქ თბილისის მუნიციპალიტეტის ტრანსპორტისა და ურბანული განვითარების სააგენტოს პოზიცია : შესაძლებლად მიაჩნია ფუნქციური ზონის ცვლილება;

საკითხი 1

გამწვანების თემატური რუკა

არსებული ზონირება

მოთხოვნილი ზონირება

ფუნქციური ზონირების ცვლილების მოთხოვნა

საკითხი 2

ადგილმდებარეობა

დაინტერესებული პირი: ლევან ინასარიძე

დამკვეთის ინფორმაცია: შ.პ.ს. 'სოკარ ჯორჯია პეტროლეუმი"

მესაკუთრე: შ.პ.ს. 'სოკარ ჯორჯია პეტროლეუმი"

მისამართი: ქალაქი თბილისი, ქიზიყის ქუჩა N 27

საკადასტრო კოდი : N01.19.24.004.083 და მომიჯნავე დაურეგისტრირებელი ტერიტორია.

მიზნობრიობა: V კლასის ობიექტის, ნავთობ ბაზის, შემდგომი გაფართოება.

https://maps.tbilisi.gov.ge/?orgId=1&objId=424640&lrId=10880#/C=44.9164361-41.6852722@Z=17

განცხადების ნომერი : N 01240642871-67

ფუნქციური ზონირება 2014-2018

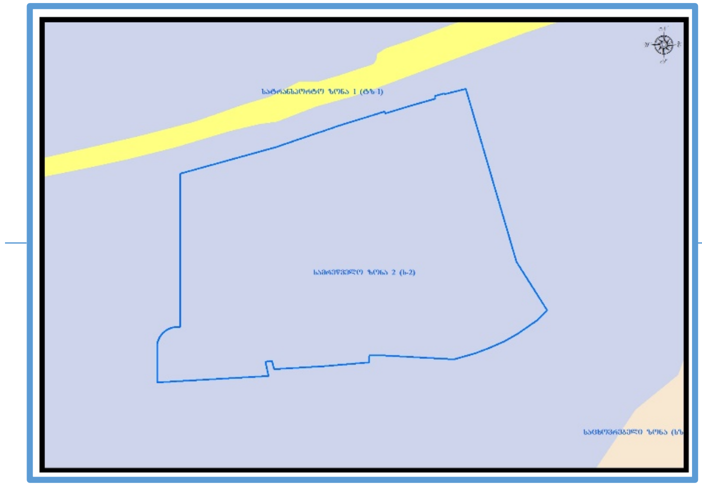

არსებული ზონირება

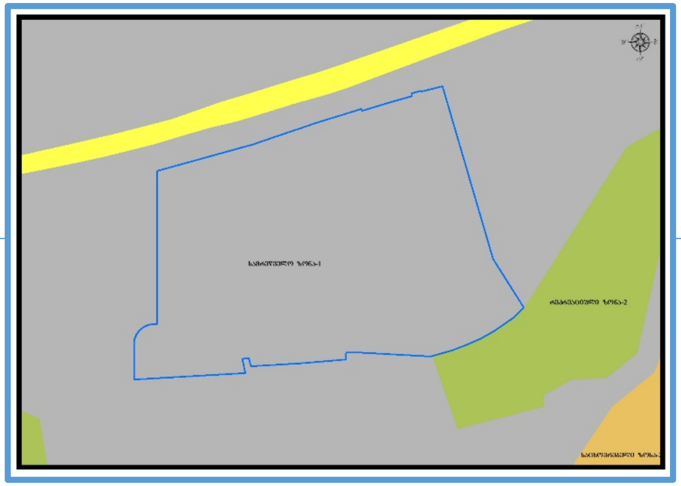

მოთხოვნილი ზონირება

მოთხოვნის ტექსტი: სამრეწველო ზონა-1 (ს-1)-ის ცვლილება სამრეწველო ზონა-2 (ს-2)-ით;
ცვლილების საერთო ფართობი: 27650 კვ.მ.
2014-2018 წლის გენერალური გეგმის ფუნქციური ზონირების რუკით ვრცელდებოდა სამრეწველო ზონა-2 (ს-2)

ზონირების ბალანსი

არსებული ზონირება	მოთხოვნილი ზონირება
სამრეწველო ზონა-1 (ს-1) (**27650**კვ.მ)	**სამრეწველო ზონა-2** (ს-2) (**27650**კვ.მ)

ქალაქ თბილისის მუნიციპალიტეტის მერიის გარემოს დაცვის საქალაქო სამსახურის პოზიცია: არ საჭიროებს პოზიციის დაფიქსირებას.

ქალაქ თბილისის მუნიციპალიტეტის საჯარო სამართლის იურიდიული პირის - ქალაქ თბილისის მუნიციპალიტეტის ტრანსპორტისა და ურბანული განვითარების სააგენტოს პოზიცია : შესაძლებლად მიაჩნია ფუნქციური ზონის ცვლილება.

ქალაქ თბილისის მუნიციპალიტეტის საკრებულოს

დადგენილება №

_____ 2024 წ. ქ. თბილისი

„დედაქალაქის მიწათსარგებლობის გენერალური გეგმის დამტკიცების შესახებ” ქალაქ თბილისის მუნიციპალიტეტის საკრებულოს 2019 წლის 15 მარტის №39-18 დადგენილებაში ცვლილების შეტანის თაობაზე

„ნორმატიული აქტების შესახებ” საქართველოს ორგანული კანონის მე-20 მუხლის თანახმად, ქალაქ თბილისის მუნიციპალიტეტის საკრებულო ადგენს:

მუხლი 1

შეტანილ იქნეს ცვლილება „დედაქალაქის მიწათსარგებლობის გენერალური გეგმის დამტკიცების შესახებ” ქ. თბილისის მუნიციპალიტეტის საკრებულოს 2019 წლის 15 მარტის №39-18 დადგენილებაში (სსმ, ვებგვერდი: www.matsne.gov.ge, 15/03/2019, სარეგისტრაციო კოდი: 330090020.35.101.016587) და დადგენილების პირველი პუნქტით დამტკიცებული დედაქალაქის მიწათსარგებლობის გენერალური გეგმის გრაფიკული ნაწილი – რუკა (ფუნქციური ზონები) ჩამოყალიბდეს თანდართული რედაქციით.

მუხლი 2

დადგენილება ამოქმედდეს გამოქვეყნებისთანავე.

ქალაქ თბილისის მუნიციპალიტეტის

საკრებულოს თავმჯდომარე გიორგი ტყემალაძე

„დედაქალაქის მიწათსარგებლობის გენერალური გეგმის დამტკიცების შესახებ" ქალაქ თბილისის მუნიციპალიტეტის საკრებულოს 2019 წლის 15 მარტის №39-18 დადგენილებაში ცვლილების შეტანის თაობაზე" ქალაქ თბილისის მუნიციპალიტეტის საკრებულოს დადგენილების პროექტის განმარტებითი ბარათი

ა) პროექტის მიღების (გამოცემის) მიზეზი/ძირითადი დამახასიათებელი ნიშნები:

„დედაქალაქის მიწათსარგებლობის გენერალური გეგმის დამტკიცების შესახებ" ქალაქ თბილისის მუნიციპალიტეტის საკრებულოს 2019 წლის 15 მარტის №39-18 დადგენილებით დამტკიცებულ მიწათსარგებლობის გენერალურ გეგმის გრაფიკული ნაწილის - რუკის ცვლილება განპირობებულია შემდეგი მიზეზებით:

ა) ქალაქ თბილისში, სოფელი დიღმის ტერიტორიაზე მდებარე მიწის ნაკვეთების (საკადასტრო კოდი: N01.72.14.047.206; N01.72.14.047.207) ნაწილზე მოთხოვნილია სატყეო ზონის სპეციალური ზონა 2-ით (სპეცზ-2) ცვლილება და გამწვანებული ტერიტორიების რუკით არსებული სატყეო ზონის მოხსნა;

N01.72.14.047.206 და N01.72.14.047.207 საკადასტრო კოდებით რეგისტრირებულ მიწის ნაკვეთებზე ფუნქციური ზონის ცვლილების მიზანს წარმოადგენს სასაფლაოს მოწყობა. ქალაქ თბილისის მუნიციპალიტეტის მთავრობის 2015 წლის 8 აპრილის N14.13.388 განკარგულებით გაცემულ იქნა თანხმობა საპროექტო ტერიტორიაზე, სასაფლაოს მოწყობასთან დაკავშირებით.

ქალაქ თბილისის მუნიციპალიტეტის მერიის გარემოს დაცვის საქალაქო სამსახური, 2024 წლის 6 მარტის N01240663448 წერილით, კომპეტენციის ფარგლებში თანახმაა, განხორციელდეს მოთხოვნილი ფუნქციური ზონის ცვლილება და ასევე, მოიხსნას თბილისის გამწვანებული ტერიტორიების თემატური რუკით გათვალისწინებული სატყეო ზონა.

ზემოაღნიშნულის გათვალისწინებით, ქალაქ თბილისში, სოფელი დიღმის ტერიტორიაზე მდებარე მიწის ნაკვეთების (საკადასტრო კოდი: N01.72.14.047.206; N01.72.14.047.207) ნაწილზე სატყეო ზონის სპეციალური ზონა 2-ით (სპეცზ-2) ცვლილება და გამწვანებული ტერიტორიების რუკით არსებული სატყეო ზონის მოხსნა მისაღებია;

ბ) ქალაქ თბილისში, ქიზიყის ქუჩა N27-ში მდებარე მიწის ნაკვეთზე (საკადასტრო კოდი: N01.19.24.004.083) მოთხოვნილია სამრეწველო ზონა 1-ის (ს-1) სამრეწველო ზონა 2-ით (ს-2) ცვლილება;

N01.19.24.004.083 საკადასტრო კოდით რეგისტრირებულ მიწის ნაკვეთზე ფუნქციური ზონის ცვლილების მიზანს წარმოადგენს V კლასის ობიექტის, ნავთობბაზის შემდგომი გაფართოება.

N01.19.24.004.083 საკადასტრო კოდით რეგისტრირებული მიწის ნაკვეთი, სამშენებლოდ განვითარებულია სამრეწველო ფუნქციით და სრულად გააჩნია შესაძლებლობა V კლასის ობიექტის ნავთობბაზის, შემდგომი გაფართოებისთვის. შესაბამისად, მასზე გავრცელებული, ტერიტორიის ქალაქგეგმარებითი ხასიათის გათვალისწინებით, სამრეწველო ზონა 1-ის (ს-1) სამრეწველო ზონა 2-ით (ს-2) ცვლილება ხელს შეუწყობს V კლასის ობიექტის, ნავთობბაზის განვითარებას.

მოთხოვნილი სახით ფუნქციური ზონის ცვლილების შემდგომ N01.19.24.004.083 საკადასტრო კოდით რეგისტრირებული მიწის ნაკვეთის ჩრდილოეთით არსებულ მომიჯნავე დაურეგისტრირებელ ტერიტორიაზე ხარვეზის სახით რჩება სამრეწველო ზონა 1 (ს-1). აღნიშნული ხარვეზის გასწორების მიზნით ქალაქ თბილისის მუნიციპალიტეტის საჯარო სამართლის იურიდიული პირის - ქალაქ თბილისის მუნიციპალიტეტის ტრანსპორტისა და ურბანული განვითარების სააგენტოს ინიციატივით ხორციელდება N01.19.24.004.083 საკადასტრო კოდით რეგისტრირებული მიწის ნაკვეთის ჩრდილოეთით არსებულ მომიჯნავე დაურეგისტრირებელ ტერიტორიაზე სამრეწველო ზონა 1-ის (ს-1) სამრეწველო ზონა 2-ით (ს-2) ცვლილება;

ზემოაღნიშნულის გათვალისწინებით, ქალაქ თბილისში, ქიზიყის ქუჩა N27-ში მდებარე მიწის ნაკვეთზე (საკადასტრო კოდი: N01.19.24.004.083) და მომიჯნავე დაურეგისტრირებელ ტერიტორიაზე სამრეწველო ზონა 1-ის (ს-1) სამრეწველო ზონა 2-ით (ს-2) ცვლილება მისაღებია;

ბ) პროექტის მიღებასთან დაკავშირებული საფინანსო- ეკონომიკური გაანგარიშება:

დადგენილების ამოქმედებისთვის საბიუჯეტო სახსრები საჭირო არ არის.

გ) ბავშვის უფლებრივ მდგომარეობაზე ზეგავლენის შეფასება, რასაც გამოიწვევს პროექტის მიღება (გამოცემა):

დადგენილების ამოქმედება არ მოახდენს ზეგავლენას ბავშვთა უფლებრივ მდგომარეობაზე.

დ) პროექტის ავტორი: ქალაქ თბილისის მუნიციპალიტეტის მერია.

ე) პროექტის წარმდგენი: ქალაქ თბილისის მუნიციპალიტეტის მერი.

„დედაქალაქის მიწათსარგებლობის გენერალური გეგმის დამტკიცების შესახებ“ ქალაქ თბილისის მუნიციპალიტეტის საკრებულოს 2019 წლის 15 მარტის №39-18 დადგენილებაში ცვლილების შეტანის თაობაზე” ქალაქ თბილისის მუნიციპალიტეტის საკრებულოს დადგენილების პროექტის მოწონების თაობაზე

ქალაქ თბილისის მუნიციპალიტეტის მთავრობა განიხილავს შემდეგ საკითხებს:

ა) 2024 წლის 28 თებერვლის N01240592860-67 განცხადებით ლაშა მიქუჩაძემ (პ/ნ: 01001001106) მოითხოვა ქალაქ თბილისში, სოფელი დიღმის ტერიტორიაზე მდებარე მიწის ნაკვეთების (საკადასტრო კოდი: N01.72.14.047.206; N01.72.14.047.207) ნაწილზე სატყეო ზონის სპეციალური ზონა 2-ით (სპეცზ-2) ცვლილება და გამწვანებული ტერიტორიების რუკით არსებული სატყეო ზონის მოხსნა;

ბ) 2024 წლის 4 მარტის N01240642871-67 განცხადებით ლევან ინასარიძემ (პ/ნ: 01008007119) მოითხოვა ქალაქ თბილისში, ქიზიყის ქუჩა N27-ში მდებარე მიწის ნაკვეთზე (საკადასტრო კოდი: N01.19.24.004.083) სამრეწველო ზონა 1-ის (ს-1) სამრეწველო ზონა 2-ით (ს-2) ცვლილება;

საქმისათვის არსებითი მნიშვნელობის მქონე გარემოებების შესწავლის შედეგად დადგინდა:

ა) ქალაქ თბილისში, სოფელი დიღმის ტერიტორიაზე მდებარე მიწის ნაკვეთების (საკადასტრო კოდი: N01.72.14.047.206; N01.72.14.047.207) ნაწილზე მოთხოვნილია სატყეო ზონის სპეციალური ზონა 2-ით (სპეცზ-2) ცვლილება და გამწვანებული ტერიტორიების რუკით არსებული სატყეო ზონის მოხსნა;

N01.72.14.047.206 და N01.72.14.047.207 საკადასტრო კოდებით რეგისტრირებულ მიწის ნაკვეთებზე ფუნქციური ზონის ცვლილების მიზანს წარმოადგენს სასაფლაოს მოწყობა. ქალაქ თბილისის მუნიციპალიტეტის მთავრობის 2015 წლის 8 აპრილის N14.13.388 განკარგულებით გაცემულ იქნა თანხმობა საპროექტო ტერიტორიაზე, სასაფლაოს მოწყობასთან დაკავშირებით.

ქალაქ თბილისის მუნიციპალიტეტის მერიის გარემოს დაცვის საქალაქო სამსახური, 2024 წლის 6 მარტის N01240663448 წერილით, კომპეტენციის ფარგლებში თანახმაა, განხორციელდეს მოთხოვნილი ფუნქციური ზონის ცვლილება და ასევე, მოიხსნას თბილისის გამწვანებული ტერიტორიების თემატური რუკით გათვალისწინებული სატყეო ზონა.

ზემოაღნიშნულის გათვალისწინებით, ქალაქ თბილისში, სოფელი დიღმის ტერიტორიაზე მდებარე მიწის ნაკვეთების (საკადასტრო კოდი: N01.72.14.047.206; N01.72.14.047.207) ნაწილზე სატყეო ზონის სპეციალური ზონა 2-ით (სპეცზ-2) ცვლილება და გამწვანებული ტერიტორიების რუკით არსებული სატყეო ზონის მოხსნა მისაღებია;

ბ) ქალაქ თბილისში, ქიზიყის ქუჩა N27-ში მდებარე მიწის ნაკვეთზე (საკადასტრო კოდი: N01.19.24.004.083) მოთხოვნილია სამრეწველო ზონა 1-ის (ს-1) სამრეწველო ზონა 2-ით (ს-2) ცვლილება;

N01.19.24.004.083 საკადასტრო კოდით რეგისტრირებულ მიწის ნაკვეთზე ფუნქციური ზონის ცვლილების მიზანს წარმოადგენს V კლასის ობიექტის, ნავთობბაზის შემდგომი გაფართოება.

N01.19.24.004.083 საკადასტრო კოდით რეგისტრირებული მიწის ნაკვეთი, სამშენებლოდ განვითარებულია სამრეწველო ფუნქციით და სრულად გააჩნია შესაძლებლობა V კლასის ობიექტის ნავთობბაზის, შემდგომი გაფართოებისთვის. შესაბამისად, მასზე გავრცელებული, ტერიტორიის ქალაქგეგმარებითი ხასიათის გათვალისწინებით, სამრეწველო ზონა 1-ის (ს-1) სამრეწველო ზონა 2-ით (ს-2) ცვლილება ხელს შეუწყობს V კლასის ობიექტის, ნავთობბაზის განვითარებას.

მოთხოვნილი სახით ფუნქციური ზონის ცვლილების შემდგომ N01.19.24.004.083 საკადასტრო კოდით რეგისტრირებული მიწის ნაკვეთის ჩრდილოეთით არსებულ მომიჯნავე დაურეგისტრირებელ ტერიტორიაზე ხარვეზის სახით რჩება სამრეწველო ზონა 1 (ს-1). აღნიშნული ხარვეზის გასწორების მიზნით ქალაქ თბილისის მუნიციპალიტეტის საჯარო სამართლის იურიდიული პირის - ქალაქ თბილისის მუნიციპალიტეტის ტრანსპორტისა და ურბანული განვითარების სააგენტოს ინიციატივით ხორციელდება N01.19.24.004.083 საკადასტრო კოდით რეგისტრირებული მიწის ნაკვეთის ჩრდილოეთით არსებულ მომიჯნავე დაურეგისტრირებელ ტერიტორიაზე სამრეწველო ზონა 1-ის (ს-1) სამრეწველო ზონა 2-ით (ს-2) ცვლილება;

ზემოაღნიშნულის გათვალისწინებით, ქალაქ თბილისში, ქიზიყის ქუჩა N27-ში მდებარე მიწის ნაკვეთზე (საკადასტრო კოდი: N01.19.24.004.083) და მომიჯნავე დაურეგისტრირებელ ტერიტორიაზე სამრეწველო ზონა 1-ის (ს-1) სამრეწველო ზონა 2-ით (ს-2) ცვლილება მისაღებია;

საქართველოს ორგანული კანონის „ადგილობრივი თვითმმართველობის კოდექსის“ 75-ე მუხლის „ბ.ა“ და „ე.ბ“ ქვეპუნქტებისა და „ტექნიკური რეგლამენტის-დასახლებათა ტერიტორიების გამოყენებისა და განაშენიანების რეგულირების ძირითადი დებულებების დამტკიცების თაობაზე” საქართველოს მთავრობის 2014 წლის 15 იანვრის №59 დადგენილებით დამტკიცებული ტექნიკური რეგლამენტის მე-14 მუხლის პირველი პუნქტისა და „ქ. თბილისის მუნიციპალიტეტის ტერიტორიების გამოყენებისა და განაშენიანების რეგულირების წესების დამტკიცების შესახებ“ ქალაქ თბილისის მუნიციპალიტეტის საკრებულოს 2016 წლის 24 მაისის №14–39 დადგენილებით დამტკიცებული წესების მე-9 მუხლის მე-12 პუნქტის საფუძველზე,

ქალაქ თბილისის მუნიციპალიტეტის მთავრობამ გადაწყვიტა:

1. მოწონებულ იქნეს „დედაქალაქის მიწათსარგებლობის გენერალური გეგმის დამტკიცების შესახებ“ ქალაქ თბილისის მუნიციპალიტეტის საკრებულოს 2019 წლის 15 მარტის №39-18 დადგენილებაში ცვლილების შეტანის თაობაზე“ ქალაქ თბილისის მუნიციპალიტეტის საკრებულოს დადგენილების პროექტი, ამ განკარგულების დანართის შესაბამისად, შემდეგ საკითხებზე:

ა) ქალაქ თბილისში, სოფელი დიღმის ტერიტორიაზე მდებარე მიწის ნაკვეთების (საკადასტრო კოდი: N01.72.14.047.206; N01.72.14.047.207) ნაწილზე სატყეო ზონის სპეციალური ზონა 2-ით (სპეცზ-2) ცვლილება და გამწვანებული ტერიტორიების რუკით არსებული სატყეო ზონის მოხსნა;

ბ) ქალაქ თბილისში, ქიზიყის ქუჩა N27-ში მდებარე მიწის ნაკვეთზე (საკადასტრო კოდი: N01.19.24.004.083) და მომიჯნავე დაურეგისტრირებელ ტერიტორიაზე სამრეწველო ზონა 1-ის (ს-1) სამრეწველო ზონა 2-ით (ს-2) ცვლილება;

2. კონტროლი განკარგულების შესრულებაზე დაევალოს ქალაქ თბილისის მუნიციპალიტეტის მერის პირველ მოადგილეს (ვიცე - მერს) ირაკლი ხმალაძეს.

3. ამ განკარგულების გასაჩივრება, დაინტერესებული მხარის მიერ, შესაძლებელია მისთვის განკარგულების გაცნობიდან ერთი თვის ვადაში, თბილისის საქალაქო სასამართლოში (მისამართი: ქ. თბილისი, დავით აღმაშენებლის ხეივანი, №64) საქართველოს კანონმდებლობით დადგენილი წესით.

ქალაქ თბილისის მუნიციპალიტეტის მერი კახა კალაძე

„დედაქალაქის მიწათსარგებლობის გენერალური გეგმის დამტკიცების შესახებ" ქალაქ თბილისის მუნიციპალიტეტის საკრებულოს 2019 წლის 15 მარტის №39-18 დადგენილებაში ცვლილების შეტანის თაობაზე" ქალაქ თბილისის მუნიციპალიტეტის საკრებულოს დადგენილების პროექტის მოწონების თაობაზე" ქალაქ თბილისის მუნიციპალიტეტის მთავრობის განკარგულების პროექტის განმარტებითი ბარათი

ა) პროექტის მიღების (გამოცემის) მიზეზი/ძირითადი დამახასიათებელი ნიშნები:

ქალაქ თბილისის მუნიციპალიტეტის მთავრობა იწონებს „დედაქალაქის მიწათსარგებლობის გენერალური გეგმის დამტკიცების შესახებ" ქალაქ თბილისის მუნიციპალიტეტის საკრებულოს 2019 წლის 15 მარტის №39-18 დადგენილებაში ცვლილების შეტანის თაობაზე" ქალაქ თბილისის მუნიციპალიტეტის საკრებულოს დადგენილების პროექტს, შემდეგ საკითხებზე:

ა) ქალაქ თბილისში, სოფელი დიღმის ტერიტორიაზე მდებარე მიწის ნაკვეთების (საკადასტრო კოდი: N01.72.14.047.206; N01.72.14.047.207) ნაწილზე მოთხოვნილია სატყეო ზონის სპეციალური ზონა 2-ით (სპეცზ-2) ცვლილება და გამწვანებული ტერიტორიების რუკით არსებული სატყეო ზონის მოხსნა;

N01.72.14.047.206 და N01.72.14.047.207 საკადასტრო კოდებით რეგისტრირებულ მიწის ნაკვეთებზე ფუნქციური ზონის ცვლილების მიზანს წარმოადგენს სასაფლაოს მოწყობა. ქალაქ თბილისის მუნიციპალიტეტის მთავრობის 2015 წლის 8 აპრილის N14.13.388 განკარგულებით გაცემულ იქნა თანხმობა საპროექტო ტერიტორიაზე, სასაფლაოს მოწყობასთან დაკავშირებით.

ქალაქ თბილისის მუნიციპალიტეტის მერიის გარემოს დაცვის საქალაქო სამსახური, 2024 წლის 6 მარტის N01240663448 წერილით, კომპეტენციის ფარგლებში თანახმაა, განხორციელდეს მოთხოვნილი ფუნქციური ზონის ცვლილება და ასევე, მოიხსნას თბილისის გამწვანებული ტერიტორიების თემატური რუკით გათვალისწინებული სატყეო ზონა.

ზემოაღნიშნულის გათვალისწინებით, ქალაქ თბილისში, სოფელი დიღმის ტერიტორიაზე მდებარე მიწის ნაკვეთების (საკადასტრო კოდი: N01.72.14.047.206; N01.72.14.047.207) ნაწილზე სატყეო ზონის სპეციალური ზონა 2-ით (სპეცზ-2) ცვლილება და გამწვანებული ტერიტორიების რუკით არსებული სატყეო ზონის მოხსნა მისაღებია;

ბ) ქალაქ თბილისში, ქიზიყის ქუჩა N27-ში მდებარე მიწის ნაკვეთზე (საკადასტრო კოდი: N01.19.24.004.083) მოთხოვნილია სამრეწველო ზონა 1-ის (ს-1) სამრეწველო ზონა 2-ით (ს-2) ცვლილება;

N01.19.24.004.083 საკადასტრო კოდით რეგისტრირებულ მიწის ნაკვეთზე ფუნქციური ზონის ცვლილების მიზანს წარმოადგენს V კლასის ობიექტის, ნავთობბაზის შემდგომი გაფართოება.

N01.19.24.004.083 საკადასტრო კოდით რეგისტრირებული მიწის ნაკვეთი, სამშენებლოდ განვითარებულია სამრეწველო ფუნქციით და სრულად გააჩნია შესაძლებლობა V კლასის ობიექტის ნავთობბაზის, შემდგომი გაფართოებისთვის. შესაბამისად, მასზე გავრცელებული, ტერიტორიის ქალაქგეგმარებითი ხასიათის გათვალისწინებით, სამრეწველო ზონა 1-ის (ს-1) სამრეწველო ზონა 2-ით (ს-2) ცვლილება ხელს შეუწყობს V კლასის ობიექტის, ნავთობბაზის განვითარებას.

მოთხოვნილი სახით ფუნქციური ზონის ცვლილების შემდგომ N01.19.24.004.083 საკადასტრო კოდით რეგისტრირებული მიწის ნაკვეთის ჩრდილოეთით არსებულ მომიჯნავე დაურეგისტრირებელ ტერიტორიაზე ხარვეზის სახით რჩება სამრეწველო ზონა 1 (ს-1). აღნიშნული ხარვეზის გასწორების მიზნით ქალაქ თბილისის მუნიციპალიტეტის საჯარო სამართლის იურიდიული პირის - ქალაქ თბილისის მუნიციპალიტეტის ტრანსპორტისა და ურბანული განვითარების სააგენტოს ინიციატივით ხორციელდება N01.19.24.004.083 საკადასტრო კოდით რეგისტრირებული მიწის ნაკვეთის ჩრდილოეთით არსებულ მომიჯნავე დაურეგისტრირებელ ტერიტორიაზე სამრეწველო ზონა 1-ის (ს-1) სამრეწველო ზონა 2-ით (ს-2) ცვლილება;

ზემოაღნიშნულის გათვალისწინებით, ქალაქ თბილისში, ქიზიყის ქუჩა N27-ში მდებარე მიწის ნაკვეთზე (საკადასტრო კოდი: N01.19.24.004.083) და მომიჯნავე დაურეგისტრირებელ ტერიტორიაზე სამრეწველო ზონა 1-ის (ს-1) სამრეწველო ზონა 2-ით (ს-2) ცვლილება მისაღებია;

ბ) პროექტის ფინანსურ–ეკონომიკური დასაბუთება:

პროექტის მიღება არ გამოიწვევს ბიუჯეტიდან აუცილებელი ხარჯების გამოყოფას, არ მოახდენს გავლენას ქალაქ თბილისის მუნიციპალიტეტის ბიუჯეტის საშემოსავლო და ხარჯვით ნაწილზე.

გ)პროექტის ავტორ(ებ)ი:

პროექტის ავტორია ქალაქ თბილისის მუნიციპალიტეტის საჯარო სამართლის იურიდიული პირი - ქალაქ თბილისის მუნიციპალიტეტის ტრანსპორტისა და ურბანული განვითარების სააგენტო.

დ) პროექტის წარმდგენი:

პროექტის წარმდგენია ქალაქ თბილისის მუნიციპალიტეტის საჯარო სამართლის იურიდიული პირის - ქალაქ თბილისის მუნიციპალიტეტის ტრანსპორტისა და ურბანული განვითარების სააგენტოს უფროსი.