ქალაქ თბილისის
მუნიციპალიტეტის საკრებულო

ნომერი: 12-032234317-03
თარიღი: 09.12.2022 12:48
ვადა: 09.01.2023

განმცხადებელი (დაინტერესებული პირი)

ქალაქ თბილისის მუნიციპალიტეტის მერია
მისამართი: შარტავას ქ. 7ა
საკონტაქტო ინფორმაცია: (+995 32) 2 72 22 22;
განცხადების N: 01-0122343945 განცხადების თარიღი: 09.12.2022
ხელმომწერი: კახა კალაძე თანამდებობა: მერი

განცხადება/ნომენკლატურა

ქალაქ თბილისის მუნიციპალიტეტის საკრებულო
თავისუფალი განცხადება

მოთხოვნის ტექსტი

ქალაქ თბილისის მუნიციპალიტეტის მთავრობის მიერ 2022 წლის 8 დეკემბრის N22.1862.2006 განკარგულებით მოწონებული საკითხი.

დამატებითი ინფორმაცია

- ფურცლების რაოდენობა: 0
- დანართი: -
- პასუხის გაცემის ფორმა:

ქალაქ თბილისის მუნიციპალიტეტის საკრებულო
№ 12-032234317-03
09.12.2022 : 12:48
თბილისი, 0114, თავისუფლების მოედანი N2

წერილის ნომერი: **01-0122343945**
თარიღი: **09/12/2022**

ადრესატი: ქალაქ თბილისის მუნიციპალიტეტის საკრებულო
მისამართი: თავისუფლების მოედანი N2

ქალაქ თბილისის მუნიციპალიტეტის საკრებულოს თავმჯდომარეს

ბატონ გიორგი ტყემალაძეს

ბატონო გიორგი,

ქალაქ თბილისის მუნიციპალიტეტის საჯარო სამართლის იურიდიული პირის - ქალაქ თბილისის მუნიციპალიტეტის ტრანსპორტისა და ურბანული განვითარების სააგენტოში წარდგენილი N01222642964-67 (01222943123-67; N0122313276-67; N01223221-67; N01223223351-67) განცხადებებით და ქალაქ თბილისის მუნიციპალიტეტის საჯარო სამართლის იურიდიული პირის - ქალაქ თბილისის მუნიციპალიტეტის ტრანსპორტისა და ურბანული განვითარების სააგენტოს ინიციატივით მოთხოვნილია, ქ. თბილისის ტერიტორიაზე დედაქალაქის მიწათსარგებლობის გენერალური გეგმით დამტკიცებული ფუნქციურ ზონის ცვლილება. აღნიშნული საკითხი „ქ. თბილისის მუნიციპალიტეტის ტერიტორიების გამოყენებისა და განაშენიანების რეგულირების წესების დამტკიცების შესახებ“ ქალაქ თბილისის მუნიციპალიტეტის საკრებულოს 2016 წლის 24 მაისის №14-39 დადგენილების მე-9 მუხლის მე-9, მე-10, მე-12 პუნქტების თანახმად, განხილულია ქალაქ თბილისის მუნიციპალიტეტის მთავრობის მიერ და მოწონებული იქნა 2022 წლის 8 დეკემბრის N22.1862.2006 განკარგულებით.

„ქ.თბილისის მუნიციპალიტეტის ტერიტორიების გამოყენებისა და განაშენიანების რეგულირების წესების დამტკიცების შესახებ“ ქალაქ თბილისის მუნიციპალიტეტის საკრებულოს 2016 წლის 24 მაისის №14-39 დადგენილების მე-9 მუხლის მე-12 და მე-13 პუნქტების შესაბამისად, განსახილველად გიგზავნით, „დედაქალაქის მიწათსარგებლობის გენერალური გეგმის დამტკიცების შესახებ“ ქალაქ თბილისის მუნიციპალიტეტის საკრებულოს 2019 წლის 15 მარტის N39-18 დადგენილებაში ცვლილების შეტანის თაობაზე ქ. თბილისის მუნიციპალიტეტის საკრებულოს დადგენილების პროექტს.

დანართი:

1. ქალაქ თბილისის მუნიციპალიტეტის მთავრობის 2022 წლის 8 დეკემბრის N22.1862.2006 განკარგულება - 2 ფურცელი;

2.„დედაქალაქის მიწათსარგებლობის გენერალური გეგმის დამტკიცების შესახებ“ ქალაქ თბილისის მუნიციპალიტეტის საკრებულოს 2019 წლის 15 მარტის N39-18 დადგენილებაში ცვლილების შეტანის თაობაზე ქალაქ თბილისის საკრებულოს დადგენილების პროექტი - 1 ფურცელი;

3.„დედაქალაქის მიწათსარგებლობის გენერალური გეგმის დამტკიცების შესახებ“ ქალაქ თბილისის მუნიციპალიტეტის საკრებულოს 2019 წლის 15 მარტის N39-18 დადგენილებაში ცვლილების შეტანის თაობაზე ქალაქ თბილისის მუნიციპალიტეტის საკრებულოს დადგენილების პროექტის განმარტებითი ბარათი - 2 ფურცელი;

4. მიმდინარე სივრცით-გეგმარებითი და სამშენებლო განვითარების სამუშაო პროცესის შედეგად გენგეგმაში შესატანი ცვლილებების შესახებ პროექტი სულ - 4 ფურცელი.

კახა კალაძე

ქალაქ თბილისის მუნიციპალიტეტის მერი

გამოყენებულია კვალიფიციური ელექტრონული ხელმოწერა/ ელექტრონული შტამპი

განკარგულება - N 22.1862.2006
8 / დეკემბერი / 2022 წ.

„დედაქალაქის მიწათსარგებლობის გენერალური გეგმის დამტკიცების შესახებ“ ქალაქ თბილისის მუნიციპალიტეტის საკრებულოს 2019 წლის 15 მარტის N39-18 დადგენილებაში ცვლილების შეტანის თაობაზე“ ქალაქ თბილისის მუნიციპალიტეტის საკრებულოს დადგენილების პროექტის მოწონების შესახებ

ქალაქ თბილისის მუნიციპალიტეტის მთავრობა განიხილავს შემდეგ საკითხს: 2022 წლის 21 სექტემბრის N01222642964-67 (01222943123-67; N0122313276-67; N01223221-67; N01223223351-67) განცხადებებით (სამსახურებრივი ბარათი N16-01223352627) ამირან ანდღულაძემ (პ/ნ 33001076370) მოითხოვა ქალაქ თბილისში, სოფელ დიღომში, ერედვის ქუჩა N81-83-85-87-91; ფატმანის ქუჩა N84-89-92-94-96-98-100-ში მდებარე მიწის ნაკვეთებზე (საკადასტრო კოდები: N01.72.14.038.116; N01.72.14.038.522; N01.72.14.038.368; N01.72.14.038.521; N01.72.14.056.128; N01.72.14.038.178; N01.72.14.038.657; N01.72.14.056.129; N01.72.14.038.112; N01.72.14.038.520; N01.72.14.038.117; N01.72.14.038.118; N01.72.14.038.915; N01.72.14.038.972) ფუნქციური ზონის ცვლილება დამტკიცებული განაშენიანების რეგულირების გეგმის შესაბამისად;

საქმისათვის არსებითი მნიშვნელობის მქონე გარემოებების შესწავლის შედეგად დადგინდა:

ქალაქ თბილისში, სოფელ დიღომში, ერედვის ქუჩა N81-83-85-87-91; ფატმანის ქუჩა N84-89-92-94-96-98-100-ში მდებარე მიწის ნაკვეთებზე (საკადასტრო კოდები: N01.72.14.038.116; N01.72.14.038.522; N01.72.14.038.368; N01.72.14.038.521; N01.72.14.056.128; N01.72.14.038.178; N01.72.14.038.657; N01.72.14.056.129; N01.72.14.038.112; N01.72.14.038.520; N01.72.14.038.117; N01.72.14.038.118; N01.72.14.038.915; N01.72.14.038.972) მოთხოვნილია ფუნქციური ზონის ცვლილება დამტკიცებული განაშენიანების რეგულირების გეგმის შესაბამისად;

აღნიშნულ ტერიტორიაზე „ქალაქ თბილისში, სოფელ დიღომში; ქალაქი თბილისი, სოფელ დიღომში, ერედვის ქუჩა, N87, N81, N89, N85, N83, N91; ქალაქი თბილისი, სოფელი დიღომი, ფატმანის ქუჩა N96, N100, N98, N84, N94, N92-ში არსებულ მიწის ნაკვეთებზე (საკადასტრო კოდები: N01.72.14.038.178, N01.72.14.038.116, N01.72.14.038.657, N01.72.14.038.520, N01.72.14.038.117, N01.72.14.038.118, N01.72.14.038.972, N01.72.14.038.522, N01.72.14.038.368, N01.72.14.038.521, N01.72.14.056.128, N01.72.14.056.129, N01.72.14.038.112, N01.72.14.038.915) მრავალბინიანი საცხოვრებელი სახლების კომპლექსის განაშენიანების რეგულირების გეგმის პროექტის დამტკიცების თაობაზე“ ქალაქ თბილისის მუნიციპალიტეტის საკრებულოს 2022 წლის 25 ნოემბრის N623 განკარგულება ადგენს ტერიტორიაზე ფუნქციურ ზონებს და სხვა საჭირო ინფრასტრუქტურას.

მოთხოვნილი ფუნქციური ზონის ცვლილების შედეგად საპროექტო ტერიტორიის მიმდებარედ დაურეგისტრირებელ ტერიტორიაზე ხარვეზის გასწორების მიზნით, ქალაქ თბილისის მუნიციპალიტეტის საჯარო სამართლის იურიდიული პირის - ტრანსპორტისა და ურბანული განვითარების სააგენტოს ინიციატივით ხორციელდება სატრანსპორტო ზონა 1-ის (ტზ-1) კორექტირება.

ზემოაღნიშნულის გათვალისწინებით, ქალაქ თბილისში, სოფელ დიღომში, ერედვის ქუჩა N81-83-85-87-91; ფატმანის ქუჩა N84-89-92-94-96-98-100-ში მდებარე მიწის ნაკვეთებზე (საკადასტრო კოდები: N01.72.14.038.116; N01.72.14.038.522; N01.72.14.038.368; N01.72.14.038.521; N01.72.14.056.128; N01.72.14.038.178; N01.72.14.038.657; N01.72.14.056.129; N01.72.14.038.112; N01.72.14.038.520;

N01.72.14.038.117; N01.72.14.038.118; N01.72.14.038.915; N01.72.14.038.972) ფუნქციური ზონის ცვლილება დამტკიცებული განაშენიანების რეგულირების გეგმის შესაბამისად და მის მიმდებარედ დაურეგისტრირებელ ტერიტორიაზე სატრანსპორტო ზონა 1-ის (ტზ-1) კორექტირება მისაღებია;

საქართველოს ორგანული კანონის „ადგილობრივი თვითმმართველობის კოდექსის“ 75-ე მუხლის „ბ.ა“ და „ე.ბ“ ქვეპუნქტებისა და „ტექნიკური რეგლამენტის-დასახლებათა ტერიტორიების გამოყენებისა და განაშენიანების რეგულირების ძირითადი დებულებების დამტკიცების თაობაზე“ საქართველოს მთავრობის 2014 წლის 15 იანვრის N59 დადგენილებით დამტკიცებული ტექნიკური რეგლამენტის მე-14 მუხლის პირველი პუნქტისა და „ქ. თბილისის მუნიციპალიტეტის ტერიტორიების გამოყენებისა და განაშენიანების რეგულირების წესების დამტკიცების შესახებ“ ქალაქ თბილისის მუნიციპალიტეტის საკრებულოს 2016 წლის 24 მაისის N14-39 დადგენილებით დამტკიცებული წესების მე-9 მუხლის მე-12 პუნქტის საფუძველზე,

ქალაქ თბილისის მუნიციპალიტეტის მთავრობამ გადაწყვიტა:

1. მოწონებულ იქნეს „დედაქალაქის მიწათსარგებლობის გენერალური გეგმის დამტკიცების შესახებ“ ქალაქ თბილისის მუნიციპალიტეტის საკრებულოს 2019 წლის 15 მარტის N39-18 დადგენილებაში ცვლილების შეტანის თაობაზე“ ქალაქ თბილისის მუნიციპალიტეტის საკრებულოს დადგენილების პროექტი, ამ განკარგულების დანართის შესაბამისად, შემდეგ საკითხზე: ქალაქ თბილისში, სოფელ დიღომში, ერედვის ქუჩა N81-83-85-87-91; ფატმანის ქუჩა N84-89-92-94-96-98-100-ში მდებარე მიწის ნაკვეთებზე (საკადასტრო კოდები: N01.72.14.038.116; N01.72.14.038.522; N01.72.14.038.368; N01.72.14.038.521; N01.72.14.056.128; N01.72.14.038.178; N01.72.14.038.657; N01.72.14.056.129; N01.72.14.038.112; N01.72.14.038.520; N01.72.14.038.117; N01.72.14.038.118; N01.72.14.038.915; N01.72.14.038.972) ფუნქციური ზონის ცვლილება დამტკიცებული განაშენიანების რეგულირების გეგმის შესაბამისად და მის მიმდებარედ დაურეგისტრირებელ ტერიტორიაზე სატრანსპორტო ზონა 1-ის (ტზ-1) კორექტირება;

2. კონტროლი განკარგულების შესრულებაზე დაევალოს ქალაქ თბილისის მუნიციპალიტეტის მერის პირველ მოადგილეს (ვიცე - მერი) ირაკლი ხმალაძეს.

3.ამ განკარგულების გასაჩივრება, დაინტერესებული მხარის მიერ, შესაძლებელია მისთვის განკარგულების გაცნობიდან ერთი თვის ვადაში, თბილისის საქალაქო სასამართლოში (მისამართი: ქ.თბილისი, დავით აღმაშენებლის ხეივანი N64), საქართველოს კანონმდებლობით დადგენილი წესით.

ქალაქ თბილისის მუნიციპალიტეტის მერი

კახა კალაძე

ქალაქ თბილისის მუნიციპალიტეტის საკრებულოს

დადგენილება №

_____ 2022 წ. ქ. თბილისი

„დედაქალაქის მიწათსარგებლობის გენერალური გეგმის დამტკიცების შესახებ" ქალაქ თბილისის მუნიციპალიტეტის საკრებულოს 2019 წლის 15 მარტის №39-18 დადგენილებაში ცვლილების შეტანის თაობაზე

„ნორმატიული აქტების შესახებ" საქართველოს ორგანული კანონის მე-20 მუხლის თანახმად, ქალაქ თბილისის მუნიციპალიტეტის საკრებულო ადგენს:

მუხლი 1

შეტანილ იქნეს ცვლილება „დედაქალაქის მიწათსარგებლობის გენერალური გეგმის დამტკიცების შესახებ" ქ. თბილისის მუნიციპალიტეტის საკრებულოს 2019 წლის 15 მარტის №39-18 დადგენილებაში (სსმ, ვებგვერდი: www.matsne.gov.ge, 15/03/2019, სარეგისტრაციო კოდი: 330090020.35.101.016587) და დადგენილების პირველი პუნქტით დამტკიცებული დედაქალაქის მიწათსარგებლობის გენერალური გეგმის გრაფიკული ნაწილი – რუკა (ფუნქციური ზონები) ჩამოყალიბდეს თანდართული რედაქციით.

მუხლი 2

დადგენილება ამოქმედდეს გამოქვეყნებისთანავე.

ქალაქ თბილისის მუნიციპალიტეტის

საკრებულოს თავმჯდომარე გიორგი ტყემალაძე

„დედაქალაქის მიწათსარგებლობის გენერალური გეგმის დამტკიცების შესახებ" ქალაქ თბილისის მუნიციპალიტეტის საკრებულოს 2019 წლის 15 მარტის №39-18 დადგენილებაში ცვლილების შეტანის თაობაზე" ქალაქ თბილისის მუნიციპალიტეტის საკრებულოს დადგენილების პროექტის განმარტებითი ბარათი

ა) პროექტის მიღების (გამოცემის) მიზეზი/ძირითადი დამახასიათებელი ნიშნები:

„დედაქალაქის მიწათსარგებლობის გენერალური გეგმის დამტკიცების შესახებ" ქალაქ თბილისის მუნიციპალიტეტის საკრებულოს 2019 წლის 15 მარტის №39-18 დადგენილებით დამტკიცებულ მიწათსარგებლობის გენერალურ გეგმის გრაფიკული ნაწილის - რუკის ცვლილება განპირობებულია შემდეგი მიზეზებით:

წინამდებარე ცვლილების პროექტი ქალაქ თბილისის მუნიციპალიტეტის საჯარო სამართლის იურიდიული პირის - ქალაქ თბილისის მუნიციპალიტეტის ტრანსპორტისა და ურბანული განვითარების სააგენტოს ინიციატივით წარდგენილ იქნა ქალაქ თბილისის მუნიციპალიტეტის მთავრობის სხდომაზე და მიეცა დადებითი შეფასება:

ქალაქ თბილისში, სოფელ დიღომში, ერედვის ქუჩა N81-83-85-87-91; ფატმანის ქუჩა N84-89-92-94-96-98-100-ში მდებარე მიწის ნაკვეთებზე (საკადასტრო კოდი: N01.72.14.038.116; N01.72.14.038.522; N01.72.14.038.368; N01.72.14.038.521; N01.72.14.056.128; N01.72.14.038.178; N01.72.14.038.657; N01.72.14.056.129; N01.72.14.038.112; N01.72.14.038.520; N01.72.14.038.117; N01.72.14.038.118; N01.72.14.038.915; N01.72.14.038.972) მოთხოვნილია ფუნქციური ზონის ცვლილება დამტკიცებული განაშენიანების რეგულირების გეგმის შესაბამისად;

აღნიშნულ ტერიტორიაზე „ქალაქ თბილისში, სოფელ დიღომში; ქალაქი თბილისი, სოფელი დიღომში, ერედვის ქუჩა, N87, N81, N89, N85, N83, N91; ქალაქი თბილისი, სოფელი დიღომი, ფატმანის ქუჩა N96, N100, N98, N84, N94, N92-ში არსებულ მიწის ნაკვეთებზე (საკადასტრო კოდები: N01.72.14.038.178, N01.72.14.038.116, N01.72.14.038.657, N01.72.14.038.520, N01.72.14.038.117, N01.72.14.038.118, N01.72.14.038.972, N01.72.14.038.522, N01.72.14.038.368, N01.72.14.038.521, N01.72.14.056.128, N01.72.14.056.129, N01.72.14.038.112, N01.72.14.038.915) მრავალბინიანი საცხოვრებელი სახლების კომპლექსის განაშენიანების რეგულირების გეგმის პროექტის დამტკიცების თაობაზე" ქალაქ თბილისის მუნიციპალიტეტის საკრებულოს 2022 წლის 25 ნოემბრის N623 განკარგულება ადგენს ტერიტორიაზე ფუნქციურ ზონებს და სხვა საჭირო ინფრასტრუქტურას.

მოთხოვნილი ფუნქციური ზონის ცვლილების შედეგად საპროექტო ტერიტორიის მიმდებარედ დაურეგისტრირებელ ტერიტორიაზე ხარვეზის გასწორების მიზნით, ქალაქ თბილისის მუნიციპალიტეტის

საჯარო სამართლის იურიდიული პირის - ტრანსპორტისა და ურბანული განვითარების სააგენტოს ინიციატივით ხორციელდება სატრანსპორტო ზონა 1-ის (ტზ-1) კორექტირება.

ზემოაღნიშნულის გათვალისწინებით, ქალაქ თბილისში, სოფელ დიღომში, ერედვის ქუჩა N81-83-85-87-91; ფატმანის ქუჩა N84-89-92-94-96-98-100-ში მდებარე მიწის ნაკვეთებზე (საკადასტრო კოდები: N01.72.14.038.116; N01.72.14.038.522; N01.72.14.038.368; N01.72.14.038.521; N01.72.14.056.128; N01.72.14.038.178; N01.72.14.038.657; N01.72.14.056.129; N01.72.14.038.112; N01.72.14.038.520; N01.72.14.038.117; N01.72.14.038.118; N01.72.14.038.915; N01.72.14.038.972) ფუნქციური ზონის ცვლილება დამტკიცებული განაშენიანების რეგულირების გეგმის შესაბამისად და მის მიმდებარედ დაურეგისტრირებელ ტერიტორიაზე სატრანსპორტო ზონა 1-ის (ტზ-1) კორექტირება მისაღებია;

ბ) პროექტის მიღებასთან დაკავშირებული საფინანსო- ეკონომიკური გაანგარიშება:

დადგენილების ამოქმედებისთვის საბიუჯეტო სახსრები საჭირო არ არის.

გ) ბავშვის უფლებრივ მდგომარეობაზე ზეგავლენის შეფასება, რასაც გამოიწვევს პროექტის მიღება (გამოცემა):

დადგენილების ამოქმედება არ მოახდენს ზეგავლენას ბავშვთა უფლებრივ მდგომარეობაზე.

დ) პროექტის ავტორი: ქალაქ თბილისის მუნიციპალიტეტის მერია.

ე) პროექტის წარმდგენი: ქალაქ თბილისის მუნიციპალიტეტის მერი.

N
W
E
S
1:30,000

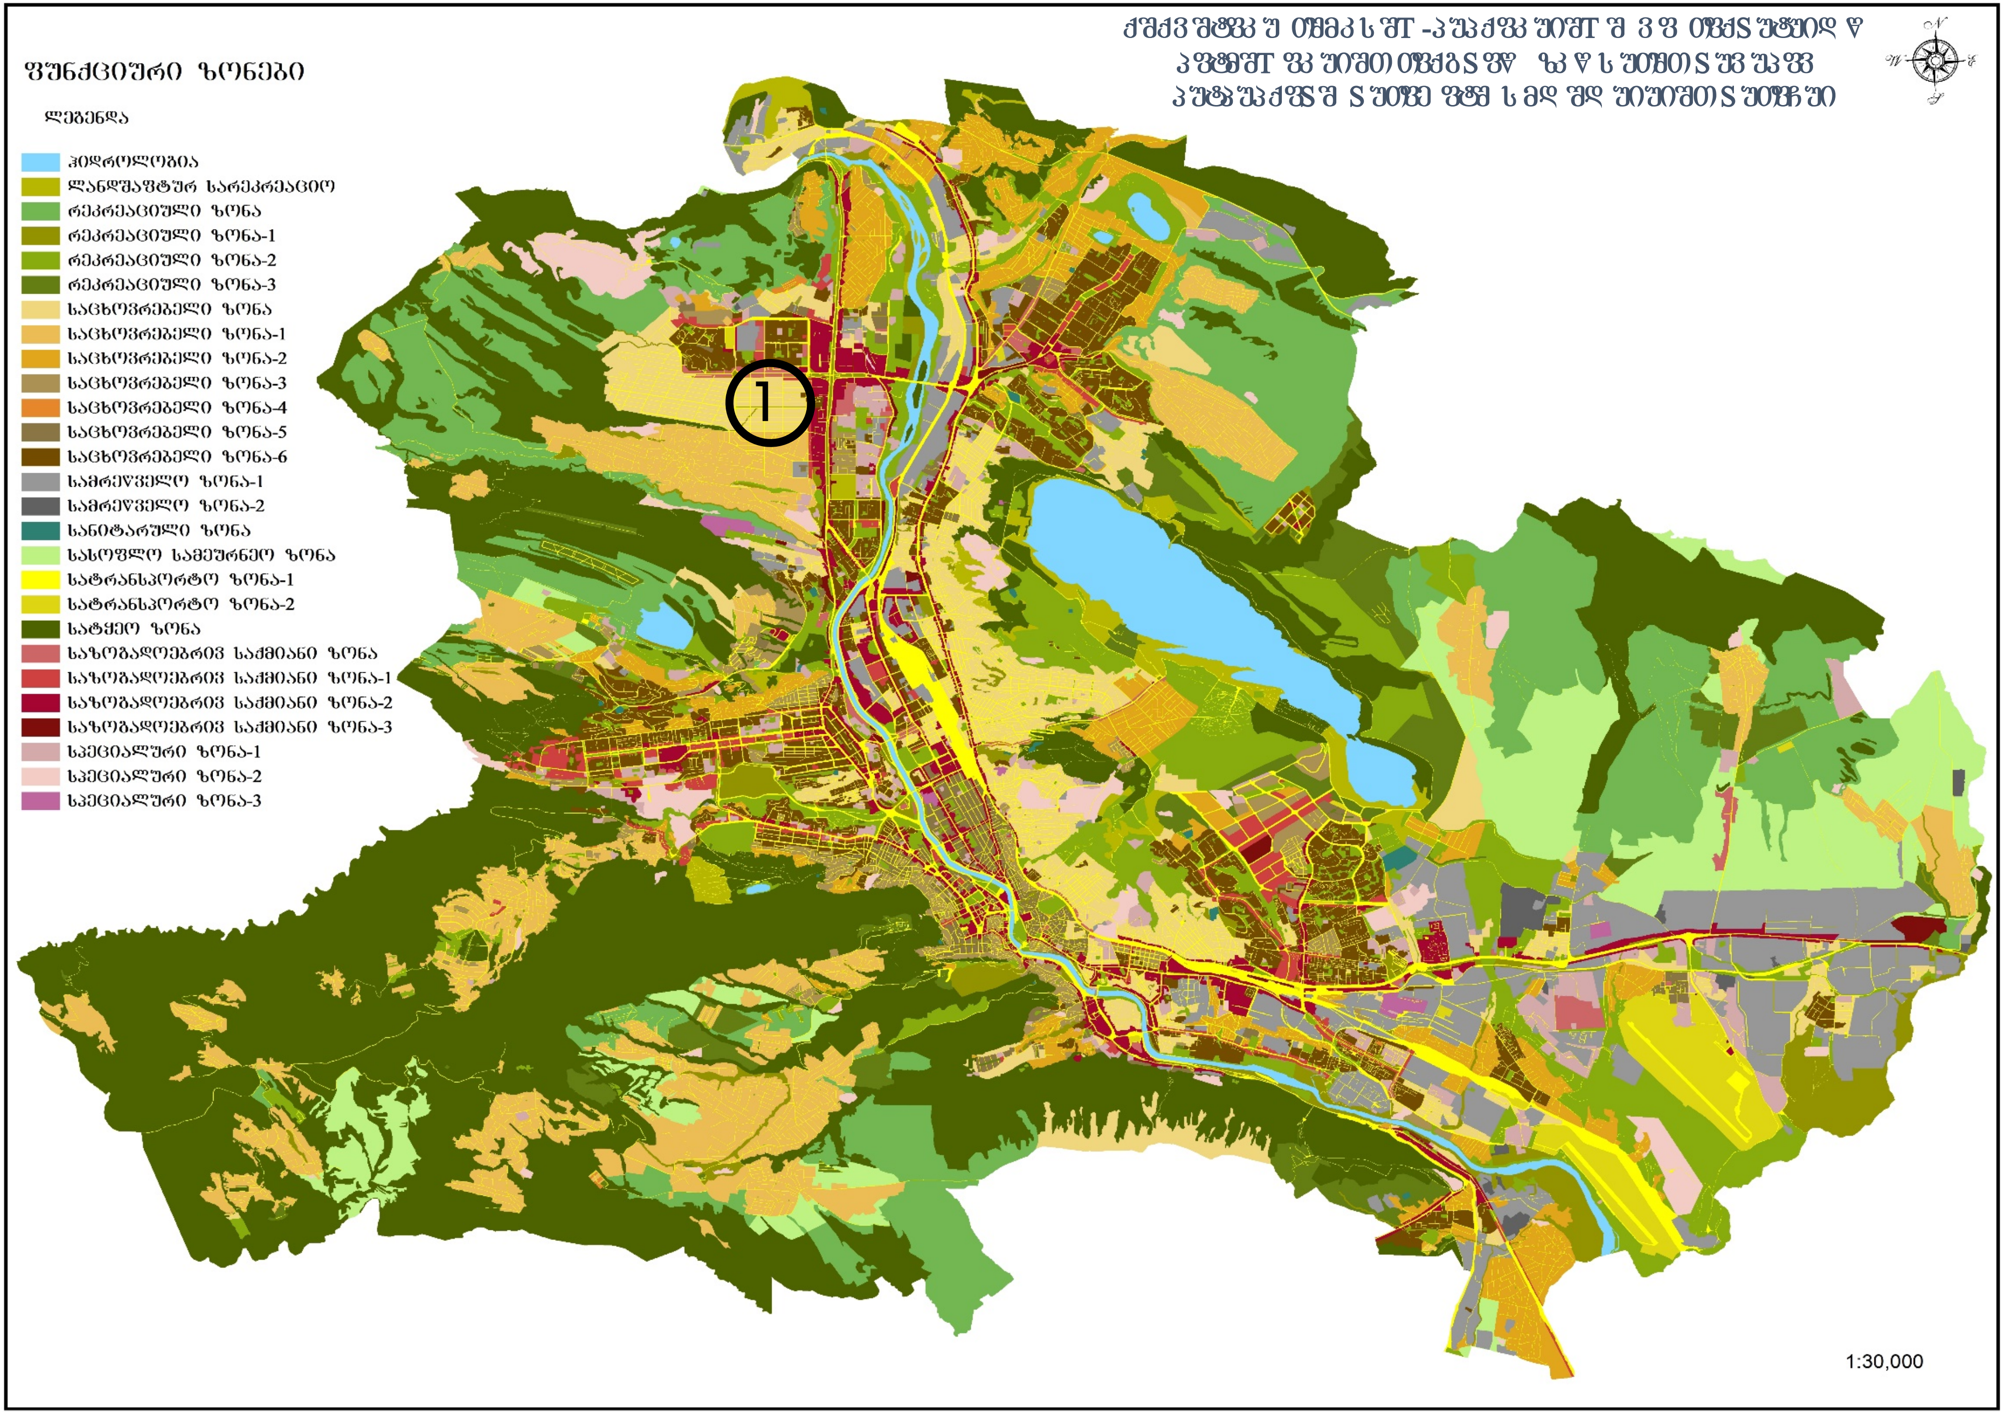

ფუნქციური ზონები
ლეგენდა
ჰიდროლოგია
ლანდშაფტურ სარეკრეაციო
რეკრეაციული ზონა
რეკრეაციული ზონა-1
რეკრეაციული ზონა-2
რეკრეაციული ზონა-3
საცხოვრებელი ზონა
საცხოვრებელი ზონა-1
საცხოვრებელი ზონა-2
საცხოვრებელი ზონა-3
საცხოვრებელი ზონა-4
საცხოვრებელი ზონა-5
საცხოვრებელი ზონა-6
სამრეწველო ზონა-1
სამრეწველო ზონა-2
სანიტარული ზონა
სასოფლო სამეურნეო ზონა
სატრანსპორტო ზონა-1
სატრანსპორტო ზონა-2
სატყეო ზონა
საზოგადოებრივ საქმიანი ზონა
საზოგადოებრივ საქმიანი ზონა-1
საზოგადოებრივ საქმიანი ზონა-2
საზოგადოებრივ საქმიანი ზონა-3
სპეციალური ზონა-1
სპეციალური ზონა-2
სპეციალური ზონა-3
1
1:30,000

ფუნქციური ზონირების ცვლილების მოთხოვნა

საკითხი 1

ადგილმდებარეობა

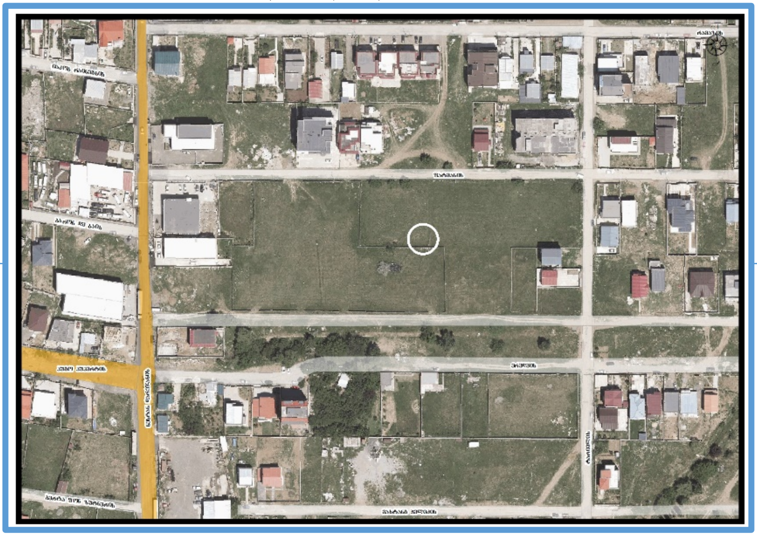

დაინტერესებული პირი: მიხეილ ჯინჭარაძე

დამკვეთის ინფორმაცია: ამირან ანდღულაძე

მესაკუთრე: შპს "კოლოსი დიღომი"

მისამართი: ქალაქი თბილისი, სოფელი დიღომი, ერედვის ქუჩა N 81-83-85-87-91; სოფელი დიღომი, ფატმანის ქუჩა N 84-89-92-94-96-98-100

საკადასტრო კოდი : N01.72.14.038.116; N01.72.14.038.522; N01.72.14.038.368; N01.72.14.038.521; N01.72.14.056.128; N01.72.14.038.178; N01.72.14.038.657; N01.72.14.056.129; N01.72.14.038.112; N01.72.14.038.520; N01.72.14.038.117; N01.72.14.038.118; N01.72.14.038.915; N01.72.14.038.972 და მიმდებარე დაურეგისტრირებელი ტერიტორია

მიზნობრიობა: განაშენიანების რეგულირების გეგმის შესაბამისად

http://maps.tbilisi.gov.ge/?orgId=1&objId=263399&lrId=10900#/C=44.7493702-41.7818791@Z=21

განცხადების ნომერი : N 01222642964-67 (16-01223352627)

ფუნქციური ზონირება 2014-2018

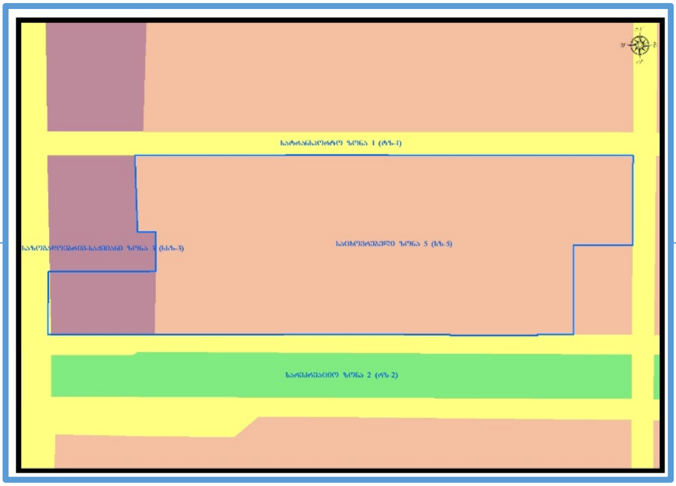

არსებული ზონირება

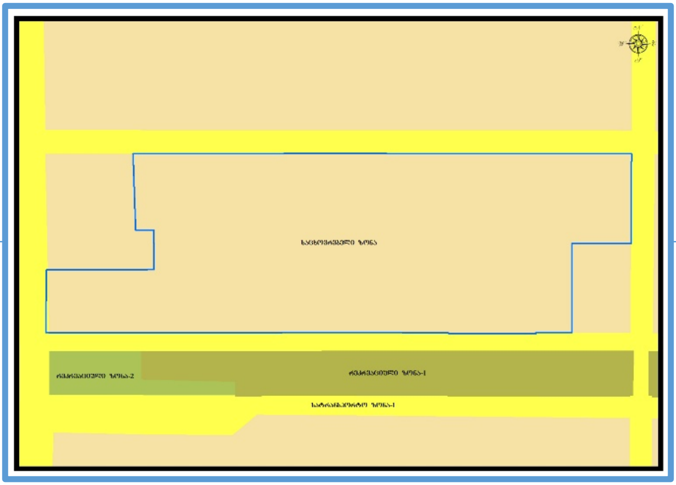

მოთხოვნილი ზონირება

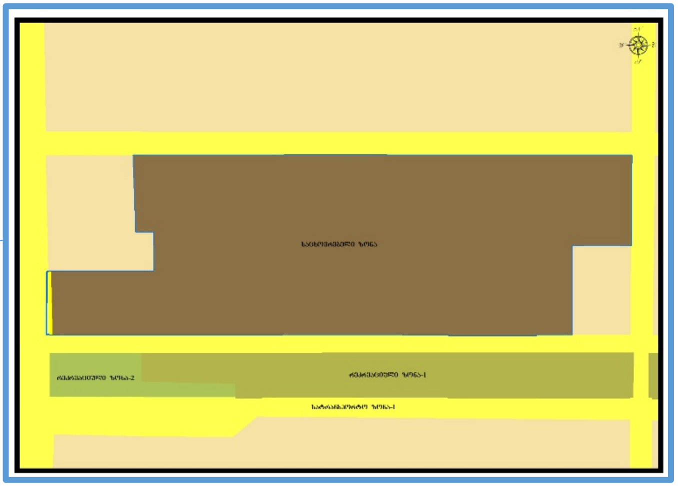

მოთხოვნის ტექსტი: დამტკიცებული განაშენიანების რეგულირების გეგმის შესაბამისად ფუნქციური ზონის ცვლილება;
ცვლილების საერთო ფართობი: 16775 კვ.მ.
2014-2018 წლის გენერალური გეგმის ფუნქციური ზონირების რუკით ვრცელდებოდა საცხოვრებელი ზონა-5 (სზ-5), საზოგადოებრივ-საქმიანი ზონა-3 (სსზ-3), სატრანსპორტო ზონა-1 (ტზ-1)

საკითხი 1

ზონირების ბალანსი

არსებული ზონირება	მოთხოვნილი ზონირება
საცხოვრებელი ზონა (სზ) (**16749**კვ.მ)	**საცხოვრებელი ზონა-5** (სზ-5) (**16736**კვ.მ)
სატრანსპორტო ზონა-1 (ტზ-1) (**26**კვ.მ)	**სატრანსპორტო ზონა-1** (ტზ-1) (**39**კვ.მ)

ქალაქ თბილისის მუნიციპალიტეტის საჯარო სამართლის იურიდიული პირის - ქალაქ თბილისის მუნიციპალიტეტის ტრანსპორტისა და ურბანული განვითარების სააგენტოს პოზიცია : შესაძლებლად მიაჩნია ფუნქციური ზონის ცვლილება