



განმცხადებელი (დამინტერესებული პირი)

ქალაქ თბილისის მუნიციპალიტეტის მერია
მისამართი: შარტავას ქ. 7ა
საკონტაქტო ინფორმაცია: (+995 32) 2 72 22 22;
განცხადების N: 01-01233543639 განცხადების თარიღი: 20.12.2023
ხელმოწერი: კახა კალაძე თანამდებობა: მერი

განცხადება/რომენკლატურა

ქალაქ თბილისის მუნიციპალიტეტის საკრებულო
თავისუფალი განცხადება

მოთხოვნის ტექსტი

2023 წლის 20 დეკემბრის 23.1997.2227 განკარგულებით მოწონებული მთავრობის თანხმობები საკრებულოში
გადასაგზავნი

დამატებითი ინფორმაცია

- ფურცლების რაოდენობა: 0
- დანართი: -
- პასუხის გაცემის ფორმა:



ქალაქ თბილისის მუნიციპალიტეტის მერი



წერილის ნომერი: **01-01233543639**
თარიღი: **20/12/2023**

ადრესატი: ქალაქ თბილისის მუნიციპალიტეტის საკრებულო
მისამართი: თავისუფლების მოედანი N2

ქალაქ თბილისის მუნიციპალიტეტის საკრებულოს თავმჯდომარეს
ბატონ გიორგი ტყემალაძეს

ბატონო გიორგი,

ქალაქ თბილისის მუნიციპალიტეტის საჯარო სამართლის იურიდიული პირის - ქალაქ თბილისის მუნიციპალიტეტის ტრანსპორტისა და ურბანული განვითარების სააგენტოში წარდგენილი განცხადებით N01233323726-67; N01233412815-67 განცხადებებით მოთხოვნილია, ქ. თბილისის ტერიტორიაზე დედაქალაქის მიწათსარგებლობის გენერალური გეგმით დამტკიცებული ფუნქციური ზონის ცვლილება. აღნიშნული საკითხები „ქ. თბილისის მუნიციპალიტეტის ტერიტორიების გამოყენებისა და განაშენიანების რეგულირების წესების დამტკიცების შესახებ“ ქალაქ თბილისის მუნიციპალიტეტის საკრებულოს 2016 წლის 24 მაისის №14-39 დადგენილების მე-9 მუხლის მე-9, მე-10, მე-12 პუნქტების თანახმად, განხილულია ქალაქ თბილისის მუნიციპალიტეტის მთავრობის მიერ და მოწონებული იქნა 2023 წლის 20 დეკემბრის 23.1997.2227 განკარგულებით.

„ქ.თბილისის მუნიციპალიტეტის ტერიტორიების გამოყენებისა და განაშენიანების რეგულირების წესების დამტკიცების შესახებ“ ქალაქ თბილისის მუნიციპალიტეტის საკრებულოს 2016 წლის 24 მაისის №14-39 დადგენილების მე-9 მუხლის მე-12 და მე-13 პუნქტების შესაბამისად, განსახილველად გიგზავნით, „დედაქალაქის მიწათსარგებლობის გენერალური გეგმის დამტკიცების შესახებ“ ქალაქ თბილისის მუნიციპალიტეტის საკრებულოს 2019 წლის 15 მარტის N39-18 დადგენილებაში ცვლილების შეტანის თაობაზე ქ. თბილისის მუნიციპალიტეტის საკრებულოს დადგენილების პროექტს.

დანართი:

1. ქალაქ თბილისის მუნიციპალიტეტის მთავრობის 2023 წლის 20 დეკემბრის 23.1997.2227 განკარგულება - 3 ფურცელი;
2. „დედაქალაქის მიწათსარგებლობის გენერალური გეგმის დამტკიცების შესახებ“ ქალაქ თბილისის მუნიციპალიტეტის საკრებულოს 2019 წლის 15 მარტის N39-18 დადგენილებაში ცვლილების შეტანის თაობაზე ქალაქ თბილისის საკრებულოს დადგენილების პროექტი - 3 ფურცელი;
3. „დედაქალაქის მიწათსარგებლობის გენერალური გეგმის დამტკიცების შესახებ“ ქალაქ თბილისის მუნიციპალიტეტის საკრებულოს 2019 წლის 15 მარტის N39-18 დადგენილებაში ცვლილების

შეტანის თაობაზე ქალაქ თბილისის მუნიციპალიტეტის საკრებულოს დადგენილების პროექტის განმარტებითი ბარათი - 3 ფურცელი;

4. პრეზენტაცია 7 ფურცელი

კახა კალაძე

ქალაქ თბილისის მუნიციპალიტეტის მერი

გამოყენებულია კვალიფიცირი
ელექტრონული ხელმოწერა/
ელექტრონული შტამპი





ქალაქ თბილისის მუნიციპალიტეტის მთავრობა



განკარგულება - N 23.1997.2227
20 / დეკემბერი / 2023 წ.

**„დედაქალაქის მიწათსარგებლობის გენერალური გეგმის დამტკიცების
შესახებ“ ქალაქ თბილისის მუნიციპალიტეტის საკრებულოს 2019 წლის 15
მარტის N39-18 დადგენილებაში ცვლილების შეტანის თაობაზე“ ქალაქ
თბილისის მუნიციპალიტეტის საკრებულოს დადგენილების პროექტის
მოწონების შესახებ**

ქალაქ თბილისის მუნიციპალიტეტის მთავრობა განიხილავს შემდეგ საკითხებს:

ა) 2023 წლის 28 ნოემბრის N01233323726-67 განცხადებით ქალაქ თბილისის მუნიციპალიტეტის საჯარო სამართლის იურიდიულმა პირმა - ქონების მართვის სააგენტომ მოითხოვა ქალაქ თბილისში, ირაკლი უჩანეიშვილის III ჩიხი N11-ის მიმდებარედ არსებულ მიწის ნაკვეთზე (საკადასტრო კოდი: N01.14.08.001.608) სატყეო ზონის საცხოვრებელი ზონა 1-ით (სზ-1) ცვლილება და გამწვანებული ტერიტორიების რუკით არსებული სატყეო ზონის მოხსნა;

ბ) 2023 წლის 7 დეკემბრის N01233412815-67 განცხადებით ლაშა ტალახაძემ (პ/ნ 18001032268) მოითხოვა ქალაქ თბილისში, ქიზიყის ქუჩა N3ბ-ში მდებარე მიწის ნაკვეთზე (საკადასტრო კოდი: N01.19.21.002.558) საცხოვრებელი ზონა 6-ის (სზ-2) სამრეწველო ზონა 1-ით (ს-1) ცვლილება.

საქმისათვის არსებითი მნიშვნელობის მქონე გარემოებების შესწავლის შედეგად დადგინდა:

ა) ქალაქ თბილისში, ირაკლი უჩანეიშვილის III ჩიხი N11-ის მიმდებარედ არსებულ მიწის ნაკვეთზე (საკადასტრო კოდი: N01.14.08.001.608) მოთხოვნილია სატყეო ზონის საცხოვრებელი ზონა 1-ით (სზ-1) ცვლილება და გამწვანებული ტერიტორიების რუკით არსებული სატყეო ზონის მოხსნა;

N01.14.08.001.608 საკადასტრო კოდით რეგისტრირებულ მიწის ნაკვეთზე ფუნქციური ზონის ცვლილების მიზანს წარმოადგენს საკადასტრო ერთეულის პრივატიზება.

ქალაქ თბილისის მუნიციპალიტეტის მერიის გარემოს დაცვის საქალაქო



სამსახური, 2023 წლის 1 დეკემბრის N01233351443 წერილით, თანახმაა საპროექტო ტერიტორიაზე განხორციელდეს მოთხოვნილი ფუნქციური ზონის ცვლილება და ასევე, მოიხსნას თბილისის გამწვანებული ტერიტორიების თემატური რუკით გათვალისწინებული სატყეო ზონა.

ზემოაღნიშნულის გათვალისწინებით, ქალაქ თბილისში, ირაკლი უჩანეიშვილის III ჩიხი N11-ის მიმდებარედ არსებულ მიწის ნაკვეთზე (საკადასტრო კოდი: N01.14.08.001.608) სატყეო ზონის საცხოვრებელი ზონა 1-ით (სზ-1) ცვლილება და გამწვანებული ტერიტორიების რუკით არსებული სატყეო ზონის მოხსნა მისაღებია;

ბ) ქალაქ თბილისში, ქიზიყის ქუჩა N3ბ-ში მდებარე მიწის ნაკვეთზე (საკადასტრო კოდი: 01.19.21.002.558) მოთხოვნილია საცხოვრებელი ზონა 6-ის (სზ-6) სამრეწველო ზონა 1-ით (ს-1) ცვლილება;

N01.19.21.002.558 საკადასტრო კოდით რეგისტრირებულ მიწის ნაკვეთზე ფუნქციური ზონის ცვლილების მიზანს წარმოადგენს ტერიტორიის სამშენებლოდ განვითარება.

ვინაიდან, საპროექტო მიწის ნაკვეთზე და მიმდებარე ტერიტორიაზე სამრეწველო ზონა 1 (ს-1) ვრცელდება ერთიან არეალზე, საცხოვრებელი ზონა 6-ის ცვლილება სამრეწველო ზონა 1-ით (ს-1) არ გამოიწვევს ზონის ფრაგმენტიზაციას და აღნიშნული ცვლილებით მოხდება ტერიტორიის ერთიანი ფუნქციური ზონით განვითარება.

ზემოაღნიშნულის გათვალისწინებით, ქალაქ თბილისში, ქიზიყის ქუჩა N3ბ-ში მდებარე მიწის ნაკვეთზე (საკადასტრო კოდი: N01.19.21.002.558) საცხოვრებელი ზონა 6-ის (სზ-6) სამრეწველო ზონა 1-ით (ს-1) ცვლილება მისაღებია;

საქართველოს ორგანული კანონის „ადგილობრივი თვითმმართველობის კოდექსის“ 75-ე მუხლის „ბ.ა“ და „ე.ბ“ ქვეპუნქტებისა და „ტექნიკური რეგლამენტის-დასახლებათა ტერიტორიების გამოყენებისა და განაშენიანების რეგულირების ძირითადი დებულებების დამტკიცების თაობაზე“ საქართველოს მთავრობის 2014 წლის 15 იანვრის N59 დადგენილებით დამტკიცებული ტექნიკური რეგლამენტის მე-14 მუხლის პირველი პუნქტისა და „ქ. თბილისის მუნიციპალიტეტის ტერიტორიების გამოყენებისა და განაშენიანების რეგულირების წესების დამტკიცების შესახებ“ ქალაქ თბილისის მუნიციპალიტეტის საკრებულოს 2016 წლის 24 მაისის N14-39 დადგენილებით დამტკიცებული წესების მე-9 მუხლის მე-12 პუნქტის საფუძველზე,

ქალაქ თბილისის მუნიციპალიტეტის მთავრობამ გადაწყვიტა:

1. მოწონებულ იქნეს „დედაქალაქის მიწათსარგებლობის გენერალური გეგმის დამტკიცების შესახებ“ ქალაქ თბილისის მუნიციპალიტეტის საკრებულოს 2019 წლის 15 მარტის N39-18 დადგენილებაში ცვლილების შეტანის თაობაზე“ ქალაქ თბილისის

მუნიციპალიტეტის საკრებულოს დადგენილების პროექტი, ამ განკარგულების დანართის შესაბამისად, შემდეგ საკითხებზე:

ა) ქალაქ თბილისში, ირაკლი უჩანეიშვილის III ჩიხი N11-ის მიმდებარედ არსებულ მიწის ნაკვეთზე (საკადასტრო კოდი: N01.14.08.001.608) სატყეო ზონის საცხოვრებელი ზონა 1-ით (სზ-1) ცვლილება და გამწვანებული ტერიტორიების რუკით არსებული სატყეო ზონის მოხსნა;

ბ) ქალაქ თბილისში, ქიზიყის ქუჩა N3ბ-ში მდებარე მიწის ნაკვეთზე (საკადასტრო კოდი: 01.19.21.002.558) საცხოვრებელი ზონა 6-ის (სზ-6) სამრეწველო ზონა 1-ით (ს-1) ცვლილება;

2. კონტროლი განკარგულების შესრულებაზე დაევალოს ქალაქ თბილისის მუნიციპალიტეტის მერის პირველ მოადგილეს (ვიცე - მერი) ირაკლი ხმაღაძეს.

3. ამ განკარგულების გასაჩივრება, დაინტერესებული მხარის მიერ, შესაძლებელია მისთვის განკარგულების გაცნობიდან ერთი თვის ვადაში, თბილისის საქალაქო სასამართლოში (მისამართი: ქ.თბილისი, დავით აღმაშენებლის ხეივანი N64), საქართველოს კანონმდებლობით დადგენილი წესით.

ქალაქ თბილისის მუნიციპალიტეტის მერი



კახა კალაძე

ქალაქ თბილისის მუნიციპალიტეტის საკრებულოს

დადგენილება №

_____ 2023 წ.

ქ. თბილისი

„დედაქალაქის მიწათსარგებლობის გენერალური გეგმის დამტკიცების შესახებ“ ქალაქ თბილისის მუნიციპალიტეტის საკრებულოს 2019 წლის 15 მარტის №39-18 დადგენილებაში ცვლილების შეტანის თაობაზე

„ნორმატიული აქტების შესახებ“ საქართველოს ორგანული კანონის მე-20 მუხლის თანახმად, ქალაქ თბილისის მუნიციპალიტეტის საკრებულო ადგენს:

მუხლი 1

შეტანილ იქნეს ცვლილება „დედაქალაქის მიწათსარგებლობის გენერალური გეგმის დამტკიცების შესახებ“ ქ. თბილისის მუნიციპალიტეტის საკრებულოს 2019 წლის 15 მარტის №39-18 დადგენილებაში (სსმ, ვებგვერდი: www.matsne.gov.ge, 15/03/2019, სარეგისტრაციო კოდი: 330090020.35.101.016587) და დადგენილების პირველი პუნქტით დამტკიცებული დედაქალაქის მიწათსარგებლობის გენერალური გეგმის გრაფიკული ნაწილი – რუკა (ფუნქციური ზონები) ჩამოყალიბდეს თანდართული რედაქციით.

მუხლი 2

დადგენილება ამოქმედდეს გამოქვეყნებისთანავე.

ქალაქ თბილისის მუნიციპალიტეტის

საკრებულოს თავმჯდომარე

გიორგი ტყემალაძე

„დედაქალაქის მიწათსარგებლობის გენერალური გეგმის დამტკიცების შესახებ“ ქალაქ თბილისის მუნიციპალიტეტის საკრებულოს 2019 წლის 15 მარტის №39-18 დადგენილებაში ცვლილების შეტანის თაობაზე“ ქალაქ თბილისის მუნიციპალიტეტის საკრებულოს დადგენილების პროექტის განმარტებითი ბარათი

ა) პროექტის მიღების (გამოცემის) მიზეზი/ძირითადი დამახასიათებელი ნიშნები:

„დედაქალაქის მიწათსარგებლობის გენერალური გეგმის დამტკიცების შესახებ“ ქალაქ თბილისის მუნიციპალიტეტის საკრებულოს 2019 წლის 15 მარტის №39-18 დადგენილებით დამტკიცებულ მიწათსარგებლობის გენერალურ გეგმის გრაფიკული ნაწილის - რუკის ცვლილება განპირობებულია შემდეგი მიზეზებით:

ა) ქალაქ თბილისში, ირაკლი უჩანეიშვილის III ჩიხი N11-ის მიმდებარედ არსებულ მიწის ნაკვეთზე (საკადასტრო კოდი: N01.14.08.001.608) მოთხოვნილია სატყეო ზონის საცხოვრებელი ზონა 1-ით (სზ-1) ცვლილება და გამწვანებული ტერიტორიების რუკით არსებული სატყეო ზონის მოხსნა;

N01.14.08.001.608 საკადასტრო კოდით რეგისტრირებულ მიწის ნაკვეთზე ფუნქციური ზონის ცვლილების მიზანს წარმოადგენს საკადასტრო ერთეულის პრივატიზება.

ქალაქ თბილისის მუნიციპალიტეტის მერიის გარემოს დაცვის საქალაქო სამსახური 2023 წლის 1 დეკემბრის N01233351443 წერილით თანახმაა, საპროექტო ტერიტორიაზე განხორციელდეს მოთხოვნილი ფუნქციური ზონის ცვლილება და ასევე, მოიხსნას თბილისის გამწვანებული ტერიტორიების თემატური რუკით გათვალისწინებული სატყეო ზონა.

ზემოაღნიშნულის გათვალისწინებით, ქალაქ თბილისში, ირაკლი უჩანეიშვილის III ჩიხი N11-ის მიმდებარედ არსებულ მიწის ნაკვეთზე (საკადასტრო კოდი: N01.14.08.001.608) სატყეო ზონის საცხოვრებელი ზონა 1-ით (სზ-1) ცვლილება და გამწვანებული ტერიტორიების რუკით არსებული სატყეო ზონის მოხსნა მისაღებია;

ბ) ქალაქ თბილისში, ქიზიყის ქუჩა N3ბ-ში მდებარე მიწის ნაკვეთზე (საკადასტრო კოდი: 01.19.21.002.558) მოთხოვნილია საცხოვრებელი ზონა 6-ის (სზ-6) სამრეწველო ზონა 1-ით (ს-1) ცვლილება;

N01.19.21.002.558 საკადასტრო კოდით რეგისტრირებულ მიწის ნაკვეთზე ფუნქციური ზონის ცვლილების მიზანს წარმოადგენს ტერიტორიის სამშენებლოდ განვითარება.

ვინაიდან, საპროექტო მიწის ნაკვეთზე და მიმდებარე ტერიტორიაზე სამრეწველო ზონა 1 (ს-1) ვრცელდება ერთიან არეალზე, საცხოვრებელი ზონა 6-ის ცვლილება სამრეწველო ზონა 1-ით (ს-1) არ გამოიწვევს ზონის ფრაგმენტიზაციას და აღნიშნული ცვლილებით მოხდება ტერიტორიის ერთიანი ფუნქციური ზონით განვითარება.

ზემოაღნიშნულის გათვალისწინებით, ქალაქ თბილისში, ქიზიყის ქუჩა N38-ში მდებარე მიწის ნაკვეთზე (საკადასტრო კოდი: N01.19.21.002.558) საცხოვრებელი ზონა 6-ის (სზ-6) სამრეწველო ზონა 1-ით (ს-1) ცვლილება მისაღებია;

ბ) პროექტის მიღებასთან დაკავშირებული საფინანსო- ეკონომიკური გაანგარიშება:

დადგენილების ამოქმედებისთვის საბიუჯეტო სახსრები საჭირო არ არის.

გ) ბავშვის უფლებრივ მდგომარეობაზე ზეგავლენის შეფასება, რასაც გამოიწვევს პროექტის მიღება (გამოცემა):

დადგენილების ამოქმედება არ მოახდენს ზეგავლენას ბავშვთა უფლებრივ მდგომარეობაზე.

დ) პროექტის ავტორი: ქალაქ თბილისის მუნიციპალიტეტის მერია.

ე) პროექტის წარმდგენი: ქალაქ თბილისის მუნიციპალიტეტის მერი.

„დედაქალაქის მიწათსარგებლობის გენერალური გეგმის დამტკიცების შესახებ“ ქალაქ თბილისის მუნიციპალიტეტის საკრებულოს 2019 წლის 15 მარტის №39-18 დადგენილებაში ცვლილების შეტანის - თაობაზე“ ქალაქ თბილისის მუნიციპალიტეტის საკრებულოს დადგენილების პროექტის მოწონების თაობაზე

ქალაქ თბილისის მუნიციპალიტეტის მთავრობა განიხილავს შემდეგ საკითხებს:

ა) 2023 წლის 28 ნოემბრის N01233323726-67 განცხადებით ქალაქ თბილისის მუნიციპალიტეტის საჯარო სამართლის იურიდიულმა პირმა - ქონების მართვის სააგენტომ მოითხოვა ქალაქ თბილისში, ირაკლი უჩანეიშვილის III ჩიხი N11-ის მიმდებარედ არსებულ მიწის ნაკვეთზე (საკადასტრო კოდი: N01.14.08.001.608) სატყეო ზონის საცხოვრებელი ზონა 1-ით (სზ-1) ცვლილება და გამწვანებული ტერიტორიების რუკით არსებული სატყეო ზონის მოხსნა;

ბ) 2023 წლის 7 დეკემბრის N01233412815-67 განცხადებით ლაშა ტალახაძემ (პ/ნ:18001032268) მოითხოვა ქალაქ თბილისში, ქიზიყის ქუჩა N3ბ-ში მდებარე მიწის ნაკვეთზე (საკადასტრო კოდი: N01.19.21.002.558) საცხოვრებელი ზონა 6-ის (სზ-2) სამრეწველო ზონა 1-ით (ს-1) ცვლილება;

საქმისათვის არსებითი მნიშვნელობის მქონე გარემოებების შესწავლის შედეგად დადგინდა:

ა) ქალაქ თბილისში, ირაკლი უჩანეიშვილის III ჩიხი N11-ის მიმდებარედ არსებულ მიწის ნაკვეთზე (საკადასტრო კოდი: N01.14.08.001.608) მოთხოვნილია სატყეო ზონის საცხოვრებელი ზონა 1-ით (სზ-1) ცვლილება და გამწვანებული ტერიტორიების რუკით არსებული სატყეო ზონის მოხსნა;

N01.14.08.001.608 საკადასტრო კოდით რეგისტრირებულ მიწის ნაკვეთზე ფუნქციური ზონის ცვლილების მიზანს წარმოადგენს საკადასტრო ერთეულის პრივატიზება.

ქალაქ თბილისის მუნიციპალიტეტის მერიის გარემოს დაცვის საქალაქო სამსახური 2023 წლის 1 დეკემბრის N01233351443 წერილით თანახმაა, საპროექტო ტერიტორიაზე განხორციელდეს მოთხოვნილი ფუნქციური ზონის ცვლილება და ასევე, მოიხსნას თბილისის გამწვანებული ტერიტორიების თემატური რუკით გათვალისწინებული სატყეო ზონა.

ზემოაღნიშნულის გათვალისწინებით, ქალაქ თბილისში, ირაკლი უჩანეიშვილის III ჩიხი N11-ის მიმდებარედ არსებულ მიწის ნაკვეთზე (საკადასტრო კოდი: N01.14.08.001.608) სატყეო ზონის საცხოვრებელი ზონა 1-ით (სზ-1) ცვლილება და გამწვანებული ტერიტორიების რუკით არსებული სატყეო ზონის მოხსნა მისაღებია;

ბ) ქალაქ თბილისში, ქიზიყის ქუჩა N3ბ-ში მდებარე მიწის ნაკვეთზე (საკადასტრო კოდი: 01.19.21.002.558) მოთხოვნილია საცხოვრებელი ზონა 6-ის (სზ-6) სამრეწველო ზონა 1-ით (ს-1) ცვლილება;

N01.19.21.002.558 საკადასტრო კოდით რეგისტრირებულ მიწის ნაკვეთზე ფუნქციური ზონის ცვლილების მიზანს წარმოადგენს ტერიტორიის სამშენებლოდ განვითარება.

ვინაიდან, საპროექტო მიწის ნაკვეთზე და მიმდებარე ტერიტორიაზე სამრეწველო ზონა 1 (ს-1) ვრცელდება ერთიან არეალზე, საცხოვრებელი ზონა 6-ის ცვლილება სამრეწველო ზონა 1-ით (ს-1) არ გამოიწვევს ზონის ფრაგმენტიზაციას და აღნიშნული ცვლილებით მოხდება ტერიტორიის ერთიანი ფუნქციური ზონით განვითარება.

ზემოაღნიშნულის გათვალისწინებით, ქალაქ თბილისში, ქიზიყის ქუჩა N38-ში მდებარე მიწის ნაკვეთზე (საკადასტრო კოდი: N01.19.21.002.558) საცხოვრებელი ზონა 6-ის (სზ-6) სამრეწველო ზონა 1-ით (ს-1) ცვლილება მისაღებია;

საქართველოს ორგანული კანონის „ადგილობრივი თვითმმართველობის კოდექსის“ 75-ე მუხლის „ბ.ა“ და „ე.ბ“ ქვეპუნქტებისა და „ტექნიკური რეგლამენტის-დასახლებათა ტერიტორიების გამოყენებისა და განაშენიანების რეგულირების ძირითადი დებულებების დამტკიცების თაობაზე“ საქართველოს მთავრობის 2014 წლის 15 იანვრის №59 დადგენილებით დამტკიცებული ტექნიკური რეგლამენტის მე-14 მუხლის პირველი პუნქტისა და „ქ. თბილისის მუნიციპალიტეტის ტერიტორიების გამოყენებისა და განაშენიანების რეგულირების წესების დამტკიცების შესახებ“ ქალაქ თბილისის მუნიციპალიტეტის საკრებულოს 2016 წლის 24 მაისის №14-39 დადგენილებით დამტკიცებული წესების მე-9 მუხლის მე-12 პუნქტის საფუძველზე,

ქალაქ თბილისის მუნიციპალიტეტის მთავრობამ გადაწყვიტა:

1. მოწონებულ იქნეს „დედაქალაქის მიწათსარგებლობის გენერალური გეგმის დამტკიცების შესახებ“ ქალაქ თბილისის მუნიციპალიტეტის საკრებულოს 2019 წლის 15 მარტის №39-18 დადგენილებაში ცვლილების შეტანის თაობაზე“ ქალაქ თბილისის მუნიციპალიტეტის საკრებულოს დადგენილების პროექტი, ამ განკარგულების დანართის შესაბამისად, შემდეგ საკითხებზე:

ა) ქალაქ თბილისში, ირაკლი უჩანეიშვილის III ჩიხი N11-ის მიმდებარედ არსებულ მიწის ნაკვეთზე (საკადასტრო კოდი: N01.14.08.001.608) სატყეო ზონის საცხოვრებელი ზონა 1-ით (სზ-1) ცვლილება და გამწვანებული ტერიტორიების რუკით არსებული სატყეო ზონის მოხსნა;

ბ) ქალაქ თბილისში, ქიზიყის ქუჩა N38-ში მდებარე მიწის ნაკვეთზე (საკადასტრო კოდი: 01.19.21.002.558) საცხოვრებელი ზონა 6-ის (სზ-6) სამრეწველო ზონა 1-ით (ს-1) ცვლილება;

2. კონტროლი განკარგულების შესრულებაზე დაევალოს ქალაქ თბილისის მუნიციპალიტეტის მერის პირველ მოადგილეს (ვიცე - მერს) ირაკლი ხმაღაძეს.

3. ამ განკარგულების გასაჩივრება, დაინტერესებული მხარის მიერ, შესაძლებელია მისთვის განკარგულების გაცნობიდან ერთი თვის ვადაში, თბილისის საქალაქო სასამართლოში (მისამართი: ქ. თბილისი, დავით აღმაშენებლის ხეივანი, №64) საქართველოს კანონმდებლობით დადგენილი წესით.

ქალაქ თბილისის მუნიციპალიტეტის მერი

კახა კალაძე

„დედაქალაქის მიწათსარგებლობის გენერალური გეგმის დამტკიცების შესახებ“ ქალაქ თბილისის მუნიციპალიტეტის საკრებულოს 2019 წლის 15 მარტის №39-18 დადგენილებაში ცვლილების შეტანის თაობაზე“ ქალაქ თბილისის მუნიციპალიტეტის საკრებულოს დადგენილების პროექტის მოწონების თაობაზე“ ქალაქ თბილისის მუნიციპალიტეტის მთავრობის განკარგულების პროექტის განმარტებითი ბარათი

ა) პროექტის მიღების (გამოცემის) მიზეზი/პირითადი დამახასიათებელი ნიშნები:

ქალაქ თბილისის მუნიციპალიტეტის მთავრობა იწონებს „დედაქალაქის მიწათსარგებლობის გენერალური გეგმის დამტკიცების შესახებ“ ქალაქ თბილისის მუნიციპალიტეტის საკრებულოს 2019 წლის 15 მარტის №39-18 დადგენილებაში ცვლილების შეტანის თაობაზე“ ქალაქ თბილისის მუნიციპალიტეტის საკრებულოს დადგენილების პროექტს, შემდეგ საკითხებზე:

ა) ქალაქ თბილისში, ირაკლი უჩანეიშვილის III ჩიხი N11-ის მიმდებარედ არსებულ მიწის ნაკვეთზე (საკადასტრო კოდი: N01.14.08.001.608) მოთხოვნილია სატყეო ზონის საცხოვრებელი ზონა 1-ით (სზ-1) ცვლილება და გამწვანებული ტერიტორიების რუკით არსებული სატყეო ზონის მოხსნა;

N01.14.08.001.608 საკადასტრო კოდით რეგისტრირებულ მიწის ნაკვეთზე ფუნქციური ზონის ცვლილების მიზანს წარმოადგენს საკადასტრო ერთეულის პრივატიზება.

ქალაქ თბილისის მუნიციპალიტეტის მერიის გარემოს დაცვის საქალაქო სამსახური 2023 წლის 1 დეკემბრის N01233351443 წერილით თანახმაა, საპროექტო ტერიტორიაზე განხორციელდეს მოთხოვნილი ფუნქციური ზონის ცვლილება და ასევე, მოიხსნას თბილისის გამწვანებული ტერიტორიების თემატური რუკით გათვალისწინებული სატყეო ზონა.

ზემოაღნიშნულის გათვალისწინებით, ქალაქ თბილისში, ირაკლი უჩანეიშვილის III ჩიხი N11-ის მიმდებარედ არსებულ მიწის ნაკვეთზე (საკადასტრო კოდი: N01.14.08.001.608) სატყეო ზონის საცხოვრებელი ზონა 1-ით (სზ-1) ცვლილება და გამწვანებული ტერიტორიების რუკით არსებული სატყეო ზონის მოხსნა მისაღებია;

ბ) ქალაქ თბილისში, ქიზიყის ქუჩა N3ბ-ში მდებარე მიწის ნაკვეთზე (საკადასტრო კოდი: 01.19.21.002.558) მოთხოვნილია საცხოვრებელი ზონა 6-ის (სზ-6) სამრეწველო ზონა 1-ით (ს-1) ცვლილება;

N01.19.21.002.558 საკადასტრო კოდით რეგისტრირებულ მიწის ნაკვეთზე ფუნქციური ზონის ცვლილების მიზანს წარმოადგენს ტერიტორიის სამშენებლოდ განვითარება.

ვინაიდან, საპროექტო მიწის ნაკვეთზე და მიმდებარე ტერიტორიაზე სამრეწველო ზონა 1 (ს-1) ვრცელდება ერთიან არეალზე, საცხოვრებელი ზონა 6-ის ცვლილება სამრეწველო ზონა 1-ით (ს-1) არ

გამოიწვევს ზონის ფრაგმენტიზაციას და აღნიშნული ცვლილებით მოხდება ტერიტორიის ერთიანი ფუნქციური ზონით განვითარება.

ზემოაღნიშნულის გათვალისწინებით, ქალაქ თბილისში, ქიზიყის ქუჩა N38-ში მდებარე მიწის ნაკვეთზე (საკადასტრო კოდი: N01.19.21.002.558) საცხოვრებელი ზონა 6-ის (სზ-6) სამრეწველო ზონა 1-ით (ს-1) ცვლილება მისაღებია;

ბ) პროექტის ფინანსურ-ეკონომიკური დასაბუთება:


პროექტის მიღება არ გამოიწვევს ბიუჯეტიდან აუცილებელი ხარჯების გამოყოფას, არ მოახდენს გავლენას ქალაქ თბილისის მუნიციპალიტეტის ბიუჯეტის საშემოსავლო და ხარჯვით ნაწილზე.

გ) პროექტის ავტორ(ებ)ი:

პროექტის ავტორია ქალაქ თბილისის მუნიციპალიტეტის საჯარო სამართლის იურიდიული პირი - ქალაქ თბილისის მუნიციპალიტეტის ტრანსპორტისა და ურბანული განვითარების სააგენტო.

დ) პროექტის წარმდგენი:

პროექტის წარმდგენია ქალაქ თბილისის მუნიციპალიტეტის საჯარო სამართლის იურიდიული პირის - ქალაქ თბილისის მუნიციპალიტეტის ტრანსპორტისა და ურბანული განვითარების სააგენტოს უფროსი.

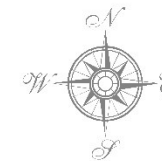

მიმდინარე სივრცით-გეგმარებითი და სამშენებლო
ბანკითარების სამუშაო პროცესის შედეგად
გენბეგმაში შესატანი ცვლილებების შესახებ



1:30,000

ფუნქციური ზონები

ლეგენდა

- ღანღმავთურ-სარეკლამაციო ზონა (ღსზ)
- საცხოვერებელი ზონა (სზ)
- საცხოვერებელი ზონა 1 (სზ-1)
- საცხოვერებელი ზონა 2 (სზ-2)
- საცხოვერებელი ზონა 3 (სზ-3)
- საცხოვერებელი ზონა 4 (სზ-4)
- საცხოვერებელი ზონა 5 (სზ-5)
- საცხოვერებელი ზონა 6 (სზ-6)
- საპულტო
- სამრეწველო ზონა 1 (ს-1)
- სამრეწველო ზონა 2 (ს-2)
- სანიტარული ზონა (სანზ)
- სარეკლამაციო ზონა 1 (რზ-1)
- სარეკლამაციო ზონა 2 (რზ-2)
- სარეკლამაციო ზონა 3 (რზ-3)
- სასოფლო-სამეურნეო ზონა (სოფზ)
- სატრანსპორტო ზონა 1 (ტზ-1)
- სატრანსპორტო ზონა 2 (ტზ-2)
- სატრანსპორტო ზონა 3 (ტზ-3)
- სატყეო
- საზოგადოებრივ-სამედიანო ზონა 1 (სზზ-1)
- საზოგადოებრივ-სამედიანო ზონა 2 (სზზ-2)
- საზოგადოებრივ-სამედიანო ზონა 3 (სზზ-3)
- სამედიკალური ზონა 1 (სამეიზ-1)
- სამედიკალური ზონა 2 (სამეიზ-2)
- ბარემოს ღამნავი ზონა 3 (ბზზ-3)

მიმდინარე სივრცით-გეგმარებითი და სამშენებლო
განვითარების სამუშაო პროცესის შედეგად
გენგებმაში შესატანი ცვლილებების შესახებ

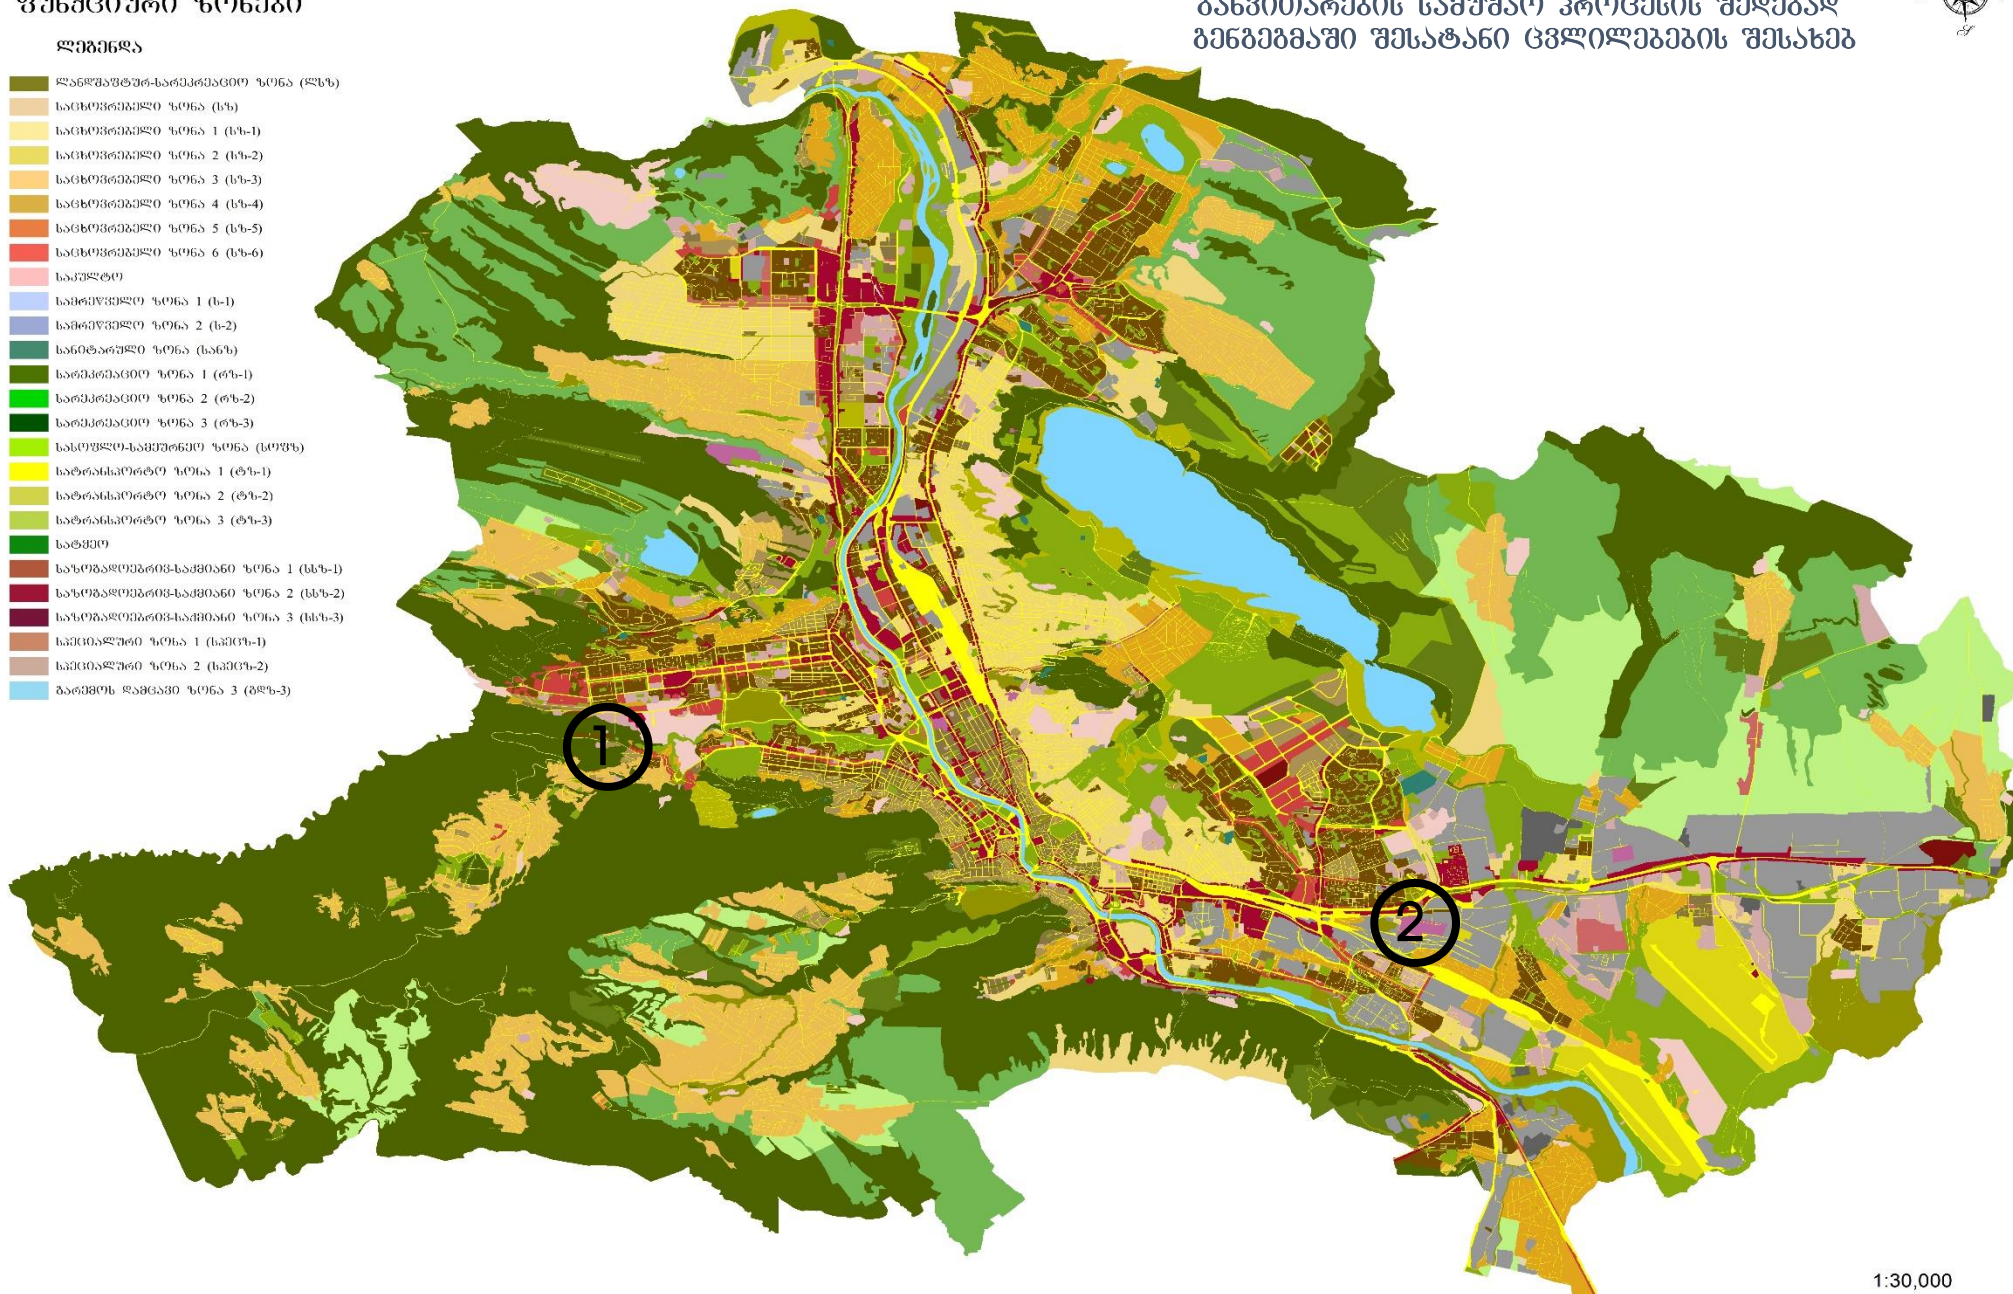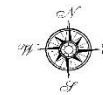

ადგილმდებარეობა



დაინტერესებული პირი: სსიპ ქონების მართვის სააგენტო

დამკვეთის ინფორმაცია: სსიპ ქონების მართვის სააგენტო

მესაკუთრე: სსიპ „ქალაქ თბილისის მუნიციპალიტეტი“

მისამართი: ქალაქი თბილისი, ი. უჩანეიშვილის III ჩიხი #11


საკადასტრო კოდი : N01.14.08.001.608

მიზნობრიობა: პრივატიზება

<https://maps.tbilisi.gov.ge/?orgId=1&objId=392503&lrId=10880#/C=44.7255065-41.7084429@Z=17>

განცხადების ნომერი : N 01233323726-67

ფუნქციური ზონირება 2014-2018

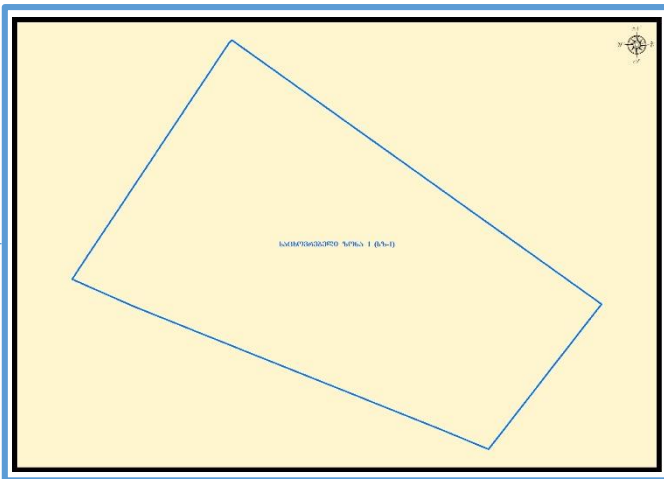

არსებული ზონირება



მოთხოვნილი ზონირება



მოთხოვნის ტექსტი: სატყეო ზონის (სატყეო) ცვლილება საცხოვრებელი ზონა-1 (სზ-1)-ით;

ცვლილების საერთო ფართობი: 476 კვ.მ.

2014-2018 წლის გენერალური გეგმის ფუნქციური ზონირების რუკით ვრცელდებოდა საცხოვრებელი ზონა-1 (სზ-1)

არსებული ზონირება	მოთხოვნილი ზონირება
სატყეო ზონა (სატყეო) (476კვ.მ)	საცხოვრებელი ზონა-1 (სზ-1) (476კვ.მ)

ქალაქ თბილისის მუნიციპალიტეტის მერიის გარემოს დაცვის საქალაქო სამსახურის პოზიცია: 2023 წლის 1 დეკემბრის 01233351443 წერილით სამსახური კომპეტენციის ფარგლებში თანახმაა, საპროექტო ტერიტორიაზე განხორციელდეს მოთხოვნილი ფუნქციური ზონის ცვლილება და ასევე, მოიხსნას თბილისის გამწვანებული ტერიტორიების თემატური რუკით გათვალისწინებული სატყეო ზონის ფენა;

ქალაქ თბილისის მუნიციპალიტეტის საჯარო სამართლის იურიდიული პირის - ქალაქ თბილისის მუნიციპალიტეტის ტრანსპორტისა და ურბანული განვითარების სააგენტოს პოზიცია : შესაძლებლად მიაჩნია ფუნქციური ზონის ცვლილება;

არსებული ზონირება



მოთხოვნილი ზონირება



ფუნქციური ზონირების ცვლილების მოთხოვნა

ადგილმდებარეობა



დაინტერესებული პირი: ლალი ავაქიშვილი

დამკვეთის ინფორმაცია: ლაშა ტალახაძე

მესაკუთრე: შპს "რემონტადა დოს"

მისამართი: ქალაქი თბილისი, ქიზიყის ქუჩა N 3ბ


საკადასტრო კოდი : N01.19.21.002.558

მიზნობრიობა: სამშენებლოდ განვითარება;


<https://maps.tbilisi.gov.ge/?orgId=1&objId=399209&Irid=10880#C=44.8920110-41.6834696@Z=17>

განცხადების ნომერი : N 01233412815-67


ფუნქციური ზონირება 2014-2018

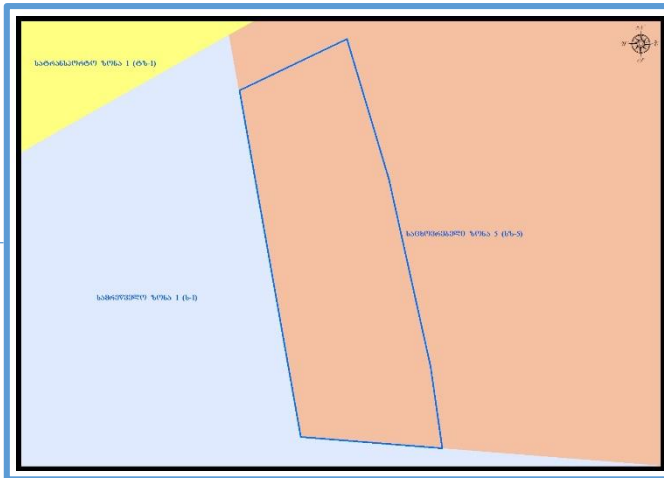

არსებული ზონირება

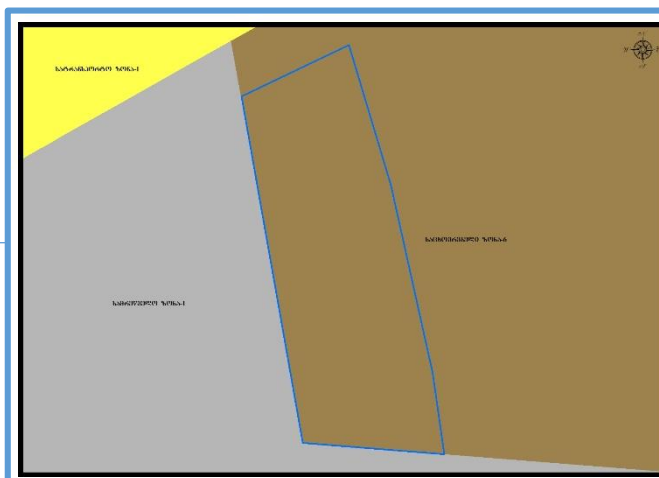

მოთხოვნილი ზონირება

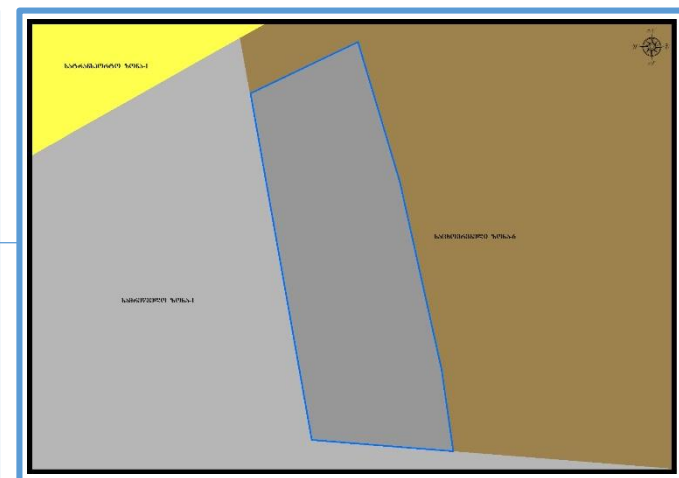

მოთხოვნის ტექსტი: საცხოვრებელი ზონა-6 (სზ-6)-ის ცვლილება სამრეწველო ზონა-1 (ს-1)-ით

ცვლილების საერთო ფართობი: 128 კვ.მ.

2014-2018 წლის გენერალური გეგმის ფუნქციური ზონირების რუკით ვრცელდებოდა საცხოვრებელი ზონა-5 (სზ-5)

არსებული ზონირება		მოთხოვნილი ზონირება	
	საცხოვრებელი ზონა-6 (სზ-6) (128კვ.მ)		სამრეწველო ზონა-1 (ს-1) (128კვ.მ)

ქალაქ თბილისის მუნიციპალიტეტის მერიის გარემოს დაცვის საქალაქო სამსახურის პოზიცია: არ საჭიროებს;

ქალაქ თბილისის მუნიციპალიტეტის საჯარო სამართლის იურიდიული პირის - ქალაქ თბილისის მუნიციპალიტეტის ტრანსპორტისა და ურბანული განვითარების სააგენტოს პოზიცია : შესაძლებლად მიაჩნია ფუნქციური ზონის ცვლილება;