ქალაქ თბილისის მუნიციპალიტეტის საკრებულო

ნომერი: 12-032329259-03
თარიღი: 19.10.2023 16:27
ვადა: 20.11.2023

განმცხადებელი (დაინტერესებული პირი)

ქალაქ თბილისის მუნიციპალიტეტის მერია
მისამართი: შარტავას ქ. 7ა
საკონტაქტო ინფორმაცია: (+995 32) 2 72 22 22;
განცხადების N: 01-01232922423 განცხადების თარიღი: 19.10.2023
ხელმომწერი: კახა კალაძე თანამდებობა: მერი

განცხადება/ნომენკლატურა

ქალაქ თბილისის მუნიციპალიტეტის საკრებულო
თავისუფალი განცხადება

მოთხოვნის ტექსტი

2023 წლის 19 ოქტომბრის N23.1602.1765 განკარგულებით მოწონებული მტავრობის თანხმობები

დამატებითი ინფორმაცია

- ფურცლების რაოდენობა: 0
- დანართი: -
- პასუხის გაცემის ფორმა:

ქალაქ თბილისის მუნიციპალიტეტის საკრებულო
№ 12-032329259-03
19.10.2023 : 16:27
თბილისი, 0114, თავისუფლების მოედანი N2

ქალაქ თბილისის მუნიციპალიტეტის მერი

წერილის ნომერი: **01-01232922423**
თარიღი: **19/10/2023**

ადრესატი: ქალაქ თბილისის მუნიციპალიტეტის საკრებულო
მისამართი: თავისუფლების მოედანი N2

ქალაქ თბილისის მუნიციპალიტეტის საკრებულოს თავმჯდომარეს

ბატონ გიორგი ტყემალაძეს

ბატონო გიორგი,

ქალაქ თბილისის მუნიციპალიტეტის საჯარო სამართლის იურიდიული პირის - ქალაქ თბილისის მუნიციპალიტეტის ტრანსპორტისა და ურბანული განვითარების სააგენტოში წარდგენილი განცხადებით N01232822439-67; N01232823379-67 განცხადებებით მოთხოვნილია, ქ. თბილისის ტერიტორიაზე დედაქალაქის მიწათსარგებლობის გენერალური გეგმით დამტკიცებული ფუნქციური ზონის ცვლილება. აღნიშნული საკითხები „ქ. თბილისის მუნიციპალიტეტის ტერიტორიების გამოყენებისა და განაშენიანების რეგულირების წესების დამტკიცების შესახებ“ ქალაქ თბილისის მუნიციპალიტეტის საკრებულოს 2016 წლის 24 მაისის №14-39 დადგენილების მე-9 მუხლის მე-9, მე-10, მე-12 პუნქტების თანახმად, განხილულია ქალაქ თბილისის მუნიციპალიტეტის მთავრობის მიერ და მოწონებული იქნა 2023 წლის 19 ოქტომბრის N23.1602.1765 განკარგულებით.

„ქ.თბილისის მუნიციპალიტეტის ტერიტორიების გამოყენებისა და განაშენიანების რეგულირების წესების დამტკიცების შესახებ“ ქალაქ თბილისის მუნიციპალიტეტის საკრებულოს 2016 წლის 24 მაისის №14-39 დადგენილების მე-9 მუხლის მე-12 და მე-13 პუნქტების შესაბამისად, განსახილველად გიგზავნით, „დედაქალაქის მიწათსარგებლობის გენერალური გეგმის დამტკიცების შესახებ“ ქალაქ თბილისის მუნიციპალიტეტის საკრებულოს 2019 წლის 15 მარტის N39-18 დადგენილებაში ცვლილების შეტანის თაობაზე ქ. თბილისის მუნიციპალიტეტის საკრებულოს დადგენილების პროექტს.

დანართი:

1. ქალაქ თბილისის მუნიციპალიტეტის მთავრობის 2023 წლის 18 ოქტომბრის N23.1602.1765 განკარგულება - 3 ფურცელი;

2. „დედაქალაქის მიწათსარგებლობის გენერალური გეგმის დამტკიცების შესახებ“ ქალაქ თბილისის მუნიციპალიტეტის საკრებულოს 2019 წლის 15 მარტის N39-18 დადგენილებაში ცვლილების შეტანის თაობაზე ქალაქ თბილისის საკრებულოს დადგენილების პროექტი - 3 ფურცელი;

3. „დედაქალაქის მიწათსარგებლობის გენერალური გეგმის დამტკიცების შესახებ“ ქალაქ თბილისის მუნიციპალიტეტის საკრებულოს 2019 წლის 15 მარტის N39-18 დადგენილებაში ცვლილების შეტანის თაობაზე ქალაქ თბილისის მუნიციპალიტეტის საკრებულოს დადგენილების პროექტის განმარტებითი ბარათი - 3 ფურცელი;

საქართველო, თბილისი, 0160, ჟ. შარტავას ქ. N7, (+995 32) 237 81 57

4. პრეზენტაცია - 8 ფურცელი

კახა კალაძე

ქალაქ თბილისის მუნიციპალიტეტის მერი

გამოყენებულია კვალიფიციური
ელექტრონული ხელმოწერა/
ელექტრონული შტამპი

განკარგულება - N 23.1602.1765
19 / ოქტომბერი / 2023 წ.

„დედაქალაქის მიწათსარგებლობის გენერალური გეგმის დამტკიცების შესახებ" ქალაქ თბილისის მუნიციპალიტეტის საკრებულოს 2019 წლის 15 მარტის №39-18 დადგენილებაში ცვლილების შეტანის თაობაზე" ქალაქ თბილისის მუნიციპალიტეტის საკრებულოს დადგენილების პროექტის მოწონების შესახებ

ქალაქ თბილისის მუნიციპალიტეტის მთავრობა განიხილავს შემდეგ საკითხებს:

ა) 2023 წლის 9 ოქტომბრის N01232822439-67 განცხადებით ქალაქ თბილისის მუნიციპალიტეტის სსიპ - ქონების მართვის სააგენტომ მოითხოვა ქალაქ თბილისში, დიმიტრი (დიმა) ბათიაშვილის ქუჩა N21-ის მიმდებარედ არსებულ მიწის ნაკვეთზე (საკადასტრო კოდი: N01.20.01.173.503) სატყეო ზონის საცხოვრებელი ზონა 1-ით (სზ-1) ცვლილება და გამწვანებული ტერიტორიების რუკით არსებული სატყეო ზონის მოხსნა;

ბ) 2023 წლის 9 ოქტომბრის N01232823379-67 განცხადებით ქალაქ თბილისის მუნიციპალიტეტის სსიპ - ქონების მართვის სააგენტომ მოითხოვა ქალაქ თბილისში, დიმიტრი (დიმა) ბათიაშვილის ქუჩა N21/N21ა-ში არსებული მიწის ნაკვეთების (საკადასტრო კოდები: N01.14.09.008.334, N01.14.09.008.335) ნაწილზე სატყეო ზონის სარეკრეაციო ზონა 2-ით (რზ-2) ცვლილება და გამწვანებული ტერიტორიების რუკით არსებული სატყეო ზონის სარეკრეაციო ზონა 2-ით (რზ-2) ცვლილება.

საქმისათვის არსებითი მნიშვნელობის მქონე გარემოებების შესწავლის შედეგად დადგინდა:

ა) ქალაქ თბილისში, დიმიტრი (დიმა) ბათიაშვილის ქუჩა N21-ის მიმდებარედ არსებულ მიწის ნაკვეთზე (საკადასტრო კოდი: N01.20.01.173.503) მოთხოვნილია სატყეო ზონის საცხოვრებელი ზონა 1-ით (სზ-1) ცვლილება და გამწვანებული ტერიტორიების რუკით არსებული სატყეო ზონის მოხსნა.

N01.20.01.173.503 საკადასტრო კოდით რეგისტრირებულ მიწის ნაკვეთზე ფუნქციური ზონის ცვლილების მიზანია მიწის ნაკვეთის განკარგვა/პრივატიზება.

ქალაქ თბილისის მუნიციპალიტეტის მერიის გარემოს დაცვის საქალაქო სამსახურის 2023 წლის 17 ოქტომბრის N01232903562 წერილით თანახმაა საპროექტო ტერიტორიაზე განხორციელდეს მოთხოვნილი ფუნქციური ზონის ცვლილება და ასევე, მოიხსნას თბილისის გამწვანებული ტერიტორიების თემატური რუკით გათვალისწინებული ფენა (სატყეო ზონა).

მოთხოვნილი სახით ფუნქციური ზონის ცვლილების შემდგომ წარმოქმნილი ხარვეზის გასწორების მიზნით, N01.14.09.008.686 საკადასტრო კოდით რეგისტრირებული მიწის ნაკვეთის ნაწილზე ქალაქ

თბილისის მუნიციპალიტეტის საჯარო სამართლის იურიდიული პირის - ქალაქ თბილისის მუნიციპალიტეტის ტრანსპორტისა და ურბანული განვითრების სააგენტოს ინიციატივით ხორციელდება სატყეო ზონის საცხოვრებელი ზონა 1-ით (სზ-1) ცვლილება და გამწვანებული ტერიტორიების რუკით არსებული სატყეო ზონის მოხსნა.

ზემოაღნიშნულის გათვალისწინებით, ქალაქ თბილისში, დიმიტრი (დიმა) ბათიაშვილის ქუჩა N21-ის მიმდებარედ არსებულ მიწის ნაკვეთებზე (საკადასტრო კოდები: N01.20.01.173.503, N01.14.09.008.686-ის ნაწილზე) სატყეო ზონის საცხოვრებელი ზონა 1-ით (სზ-1) ცვლილება და გამწვანებული ტერიტორიების რუკით არსებული სატყეო ზონის მოხსნა მისაღებია;

ბ) ქალაქ თბილისში, დიმიტრი (დიმა) ბათიაშვილის ქუჩა N21/N21ა-ში არსებული მიწის ნაკვეთების (საკადასტრო კოდები: N01.14.09.008.334, N01.14.09.008.335) ნაწილზე მოთხოვნილია სატყეო ზონის სარეკრეაციო ზონა 2-ით (რზ-2) ცვლილება და გამწვანებული ტერიტორიების რუკით არსებული სატყეო ზონის სარეკრეაციო ზონა 2-ით (რზ-2) ცვლილება.

ქალაქ თბილისის მუნიციპალიტეტის მერიის გარემოს დაცვის საქალაქო სამსახური, 2023 წლის 17 ოქტომბრის N01232903561 წერილით, კომპეტენციის ფარგლებში, თანახმაა, საპროექტო ტერიტორიაზე განხორციელდეს მოთხოვნილი ფუნქციური ზონის ცვლილება და ასევე, მოიხსნას თბილისის გამწვანებული ტერიტორიების თემატური რუკით გათვალისწინებული ფენა (სატყეო ზონა).

ზემოაღნიშნულის გათვალისწინებით, ქალაქ თბილისში, დიმიტრი (დიმა) ბათიაშვილის ქუჩა N21/N21ა-ში არსებული მიწის ნაკვეთების (საკადასტრო კოდები: N01.14.09.008.334, N01.14.09.008.335) ნაწილზე სატყეო ზონის სარეკრეაციო ზონა 2-ით (რზ-2) ცვლილება და გამწვანებული ტერიტორიების რუკით არსებული სატყეო ზონის სარეკრეაციო ზონა 2-ით (რზ-2) ცვლილება მისაღებია.

საქართველოს ორგანული კანონის „ადგილობრივი თვითმმართველობის კოდექსის" 75-ე მუხლის „ბ.ა" და „ე.ბ" ქვეპუნქტებისა და „ტექნიკური რეგლამენტის-დასახლებათა ტერიტორიების გამოყენებისა და განაშენიანების რეგულირების ძირითადი დებულებების დამტკიცების თაობაზე" საქართველოს მთავრობის 2014 წლის 15 იანვრის №59 დადგენილებით დამტკიცებული ტექნიკური რეგლამენტის მე-14 მუხლის პირველი პუნქტისა და „ქ. თბილისის მუნიციპალიტეტის ტერიტორიების გამოყენებისა და განაშენიანების რეგულირების წესების დამტკიცების შესახებ" ქალაქ თბილისის მუნიციპალიტეტის საკრებულოს 2016 წლის 24 მაისის №14-39 დადგენილებით დამტკიცებული წესების მე-9 მუხლის მე-12 პუნქტის საფუძველზე,

ქალაქ თბილისის მუნიციპალიტეტის მთავრობამ გადაწყვიტა:

1. მოწონებულ იქნეს „დედაქალაქის მიწათსარგებლობის გენერალური გეგმის დამტკიცების შესახებ" ქალაქ თბილისის მუნიციპალიტეტის საკრებულოს 2019 წლის 15 მარტის №39-18 დადგენილებაში ცვლილების შეტანის თაობაზე" ქალაქ თბილისის მუნიციპალიტეტის საკრებულოს დადგენილების პროექტი, ამ განკარგულების დანართის შესაბამისად, შემდეგ საკითხებზე:

ა) ქალაქ თბილისში, დიმიტრი (დიმა) ბათიაშვილის ქუჩა N21-ის მიმდებარედ არსებულ მიწის ნაკვეთებზე (საკადასტრო კოდები: N01.20.01.173.503, N01.14.09.008.686-ის ნაწილზე) სატყეო ზონის საცხოვრებელი ზონა 1-ით (სზ-1) ცვლილება და გამწვანებული ტერიტორიების რუკით არსებული სატყეო ზონის მოხსნა;

ბ) ქალაქ თბილისში, დიმიტრი (დიმა) ბათიაშვილის ქუჩა N21/N21ა-ში არსებული მიწის ნაკვეთების (საკადასტრო კოდები: N01.14.09.008.334, N01.14.09.008.335) ნაწილზე სატყეო ზონის

სარეკრეაციო ზონა 2-ით (რზ-2) ცვლილება და გამწვანებული ტერიტორიების რუკით არსებული სატყეო ზონის სარეკრეაციო ზონა 2-ით (რზ-2) ცვლილება.

2. კონტროლი განკარგულების შესრულებაზე დაევალოს ქალაქ თბილისის მუნიციპალიტეტის მერის პირველ მოადგილეს (ვიცე-მერი) ირაკლი ხმალაძეს.

3. ამ განკარგულების გასაჩივრება, დაინტერესებული მხარის მიერ, შესაძლებელია მისთვის განკარგულების გაცნობიდან ერთი თვის ვადაში, თბილისის საქალაქო სასამართლოში (მისამართი: ქ. თბილისი, დავით აღმაშენებლის ხეივანი №64), საქართველოს კანონმდებლობით დადგენილი წესით.

ქალაქ თბილისის მუნიციპალიტეტის მერი კახა კალაძე

N
W
E
S
1:30,000

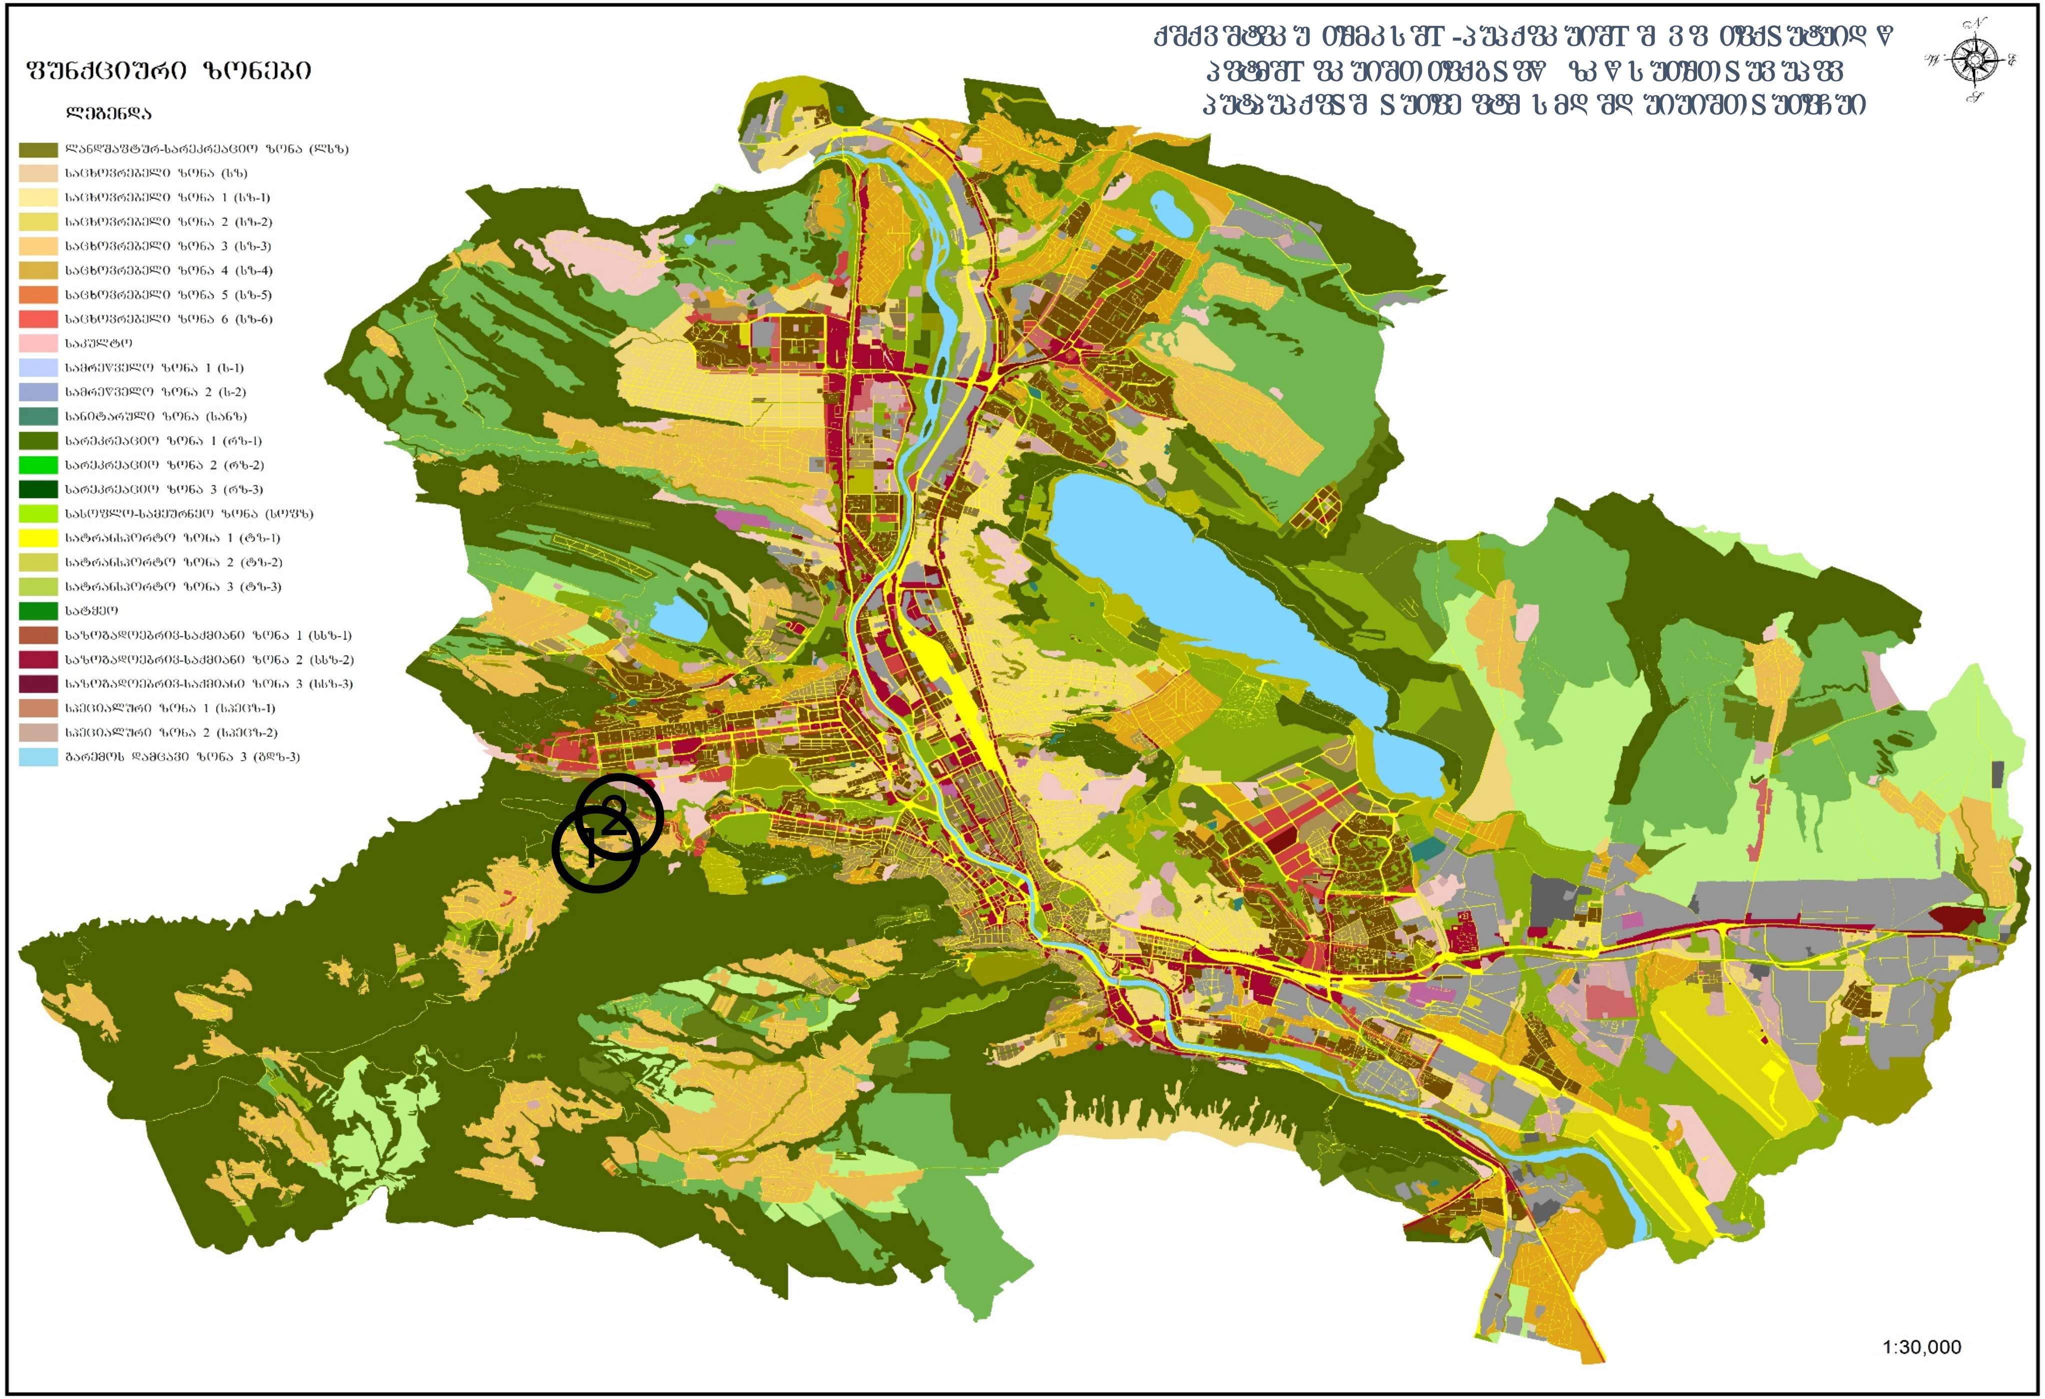
ფუნქციური ზონები
ლეგენდა
ლანდშაფტურ-სარეკრეაციო ზონა (ლსზ)
საცხოვრებელი ზონა (სზ)
საცხოვრებელი ზონა 1 (სზ-1)
საცხოვრებელი ზონა 2 (სზ-2)
საცხოვრებელი ზონა 3 (სზ-3)
საცხოვრებელი ზონა 4 (სზ-4)
საცხოვრებელი ზონა 5 (სზ-5)
საცხოვრებელი ზონა 6 (სზ-6)
საკულტო
სამრეწველო ზონა 1 (ს-1)
სამრეწველო ზონა 2 (ს-2)
სანიტარული ზონა (სანზ)
სარეკრეაციო ზონა 1 (რზ-1)
სარეკრეაციო ზონა 2 (რზ-2)
სარეკრეაციო ზონა 3 (რზ-3)
სასოფლო-სამეურნეო ზონა (სოფზ)
სატრანსპორტო ზონა 1 (ტზ-1)
სატრანსპორტო ზონა 2 (ტზ-2)
სატრანსპორტო ზონა 3 (ტზ-3)
სატყეო
საზოგადოებრივ-საქმიანი ზონა 1 (სსზ-1)
საზოგადოებრივ-საქმიანი ზონა 2 (სსზ-2)
საზოგადოებრივ-საქმიანი ზონა 3 (სსზ-3)
სპეციალური ზონა 1 (სპეცზ-1)
სპეციალური ზონა 2 (სპეცზ-2)
გარემოს დამცავი ზონა 3 (გდზ-3)
1:30,000

ფუნქციური ზონირების ცვლილების მოთხოვნა

საკითხი 1

ადგილმდებარეობა

დაინტერესებული პირი: სსიპ ქონების მართვის სააგენტო

დამკვეთის ინფორმაცია: სსიპ ქონების ამრთვის სააგენტო

მესაკუთრე: სსიპ ქალაქ თბილისის მუნიციპალიტეტი

მისამართი: ქალაქი თბილისი, დიმიტრი (დიმა) ბათიაშვილის ქუჩა 21 -ის მიმდებარედ

საკადასტრო კოდი : N01.20.01.173.503, 01.14.09.008.686-ნაწილზე

მიზნობრიობა: განკარგვა/პრივატიზება

https://maps.tbilisi.gov.ge/?orgId=1&objId=374273&lrId=10880#/C=44.7141003-41.7044769@Z=17

განცხადების ნომერი: N01232822439-67

ფუნქციური ზონირება 2014-2018

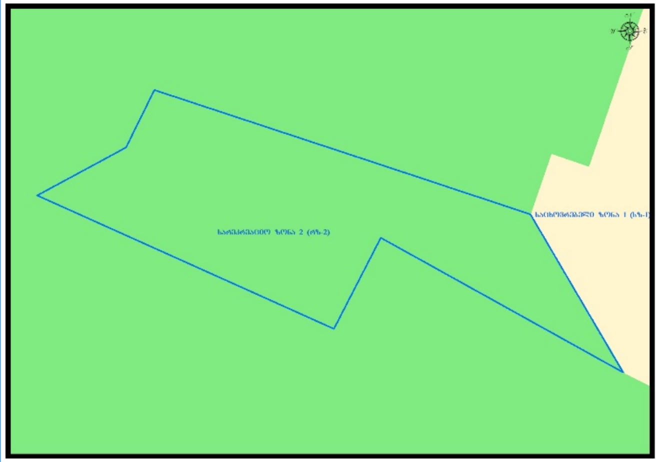

არსებული ზონირება

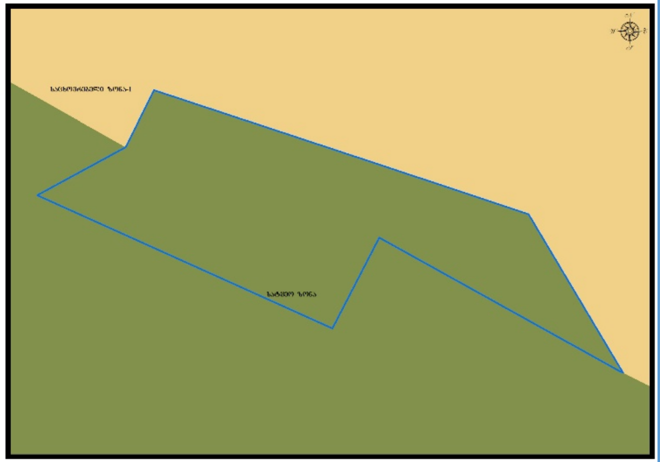

მოთხოვნილი ზონირება

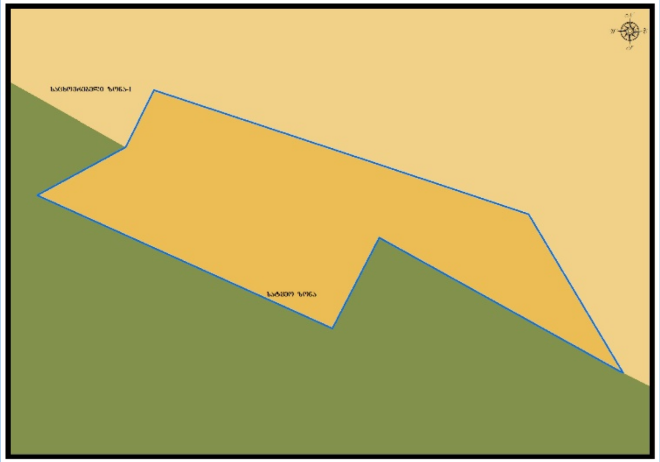

მოთხოვნის ტექსტი: სატყეო ზონის (სატყეო) ცვლილება საცხოვრებელი ზონა-1 (სზ-1)-ით;
ცვლილების საერთო ფართობი: 158 კვ.მ.
2014-2018 წლის გენერალური გეგმის ფუნქციური ზონირების რუკით ვრცელდებოდა სარეკრეაციო ზონა-2 (რზ-2)

ზონირების ბალანსი

საკითხი 1

არსებული ზონირება	მოთხოვნილი ზონირება
სატყეო ზონა (სატყეო) (**158**კვ.მ)	**საცხოვრებელი ზონა-1** (სზ-1) (**158**კვ.მ)

ქალაქ თბილისის მუნიციპალიტეტის მერიის გარემოს დაცვის საქალაქო სამსახურის პოზიცია: 2023 წლის 17 ოქტომბრის N01232903561 წერილით სამსახური, კომპეტენციის ფარგლებში, თანახმაა, საპროექტო ტერიტორიაზე განხორციელდეს მოთხოვნილი ფუნქციური ზონის ცვლილება და ასევე, მოიხსნას თბილისის გამწვანებული ტერიტორიების თემატური რუკით გათვალისწინებული ფენა (სატყეო ზონა).

ქალაქ თბილისის მუნიციპალიტეტის საჯარო სამართლის იურიდიული პირის - ქალაქ თბილისის მუნიციპალიტეტის ტრანსპორტისა და ურბანული განვითარების სააგენტოს პოზიცია : შესაძლებლად მიჩნია ფუნქციური ზონის ცვლილება

საკითხი 1

გამწვანების თემატური რუკა

არსებული ზონირება

მოთხოვნილი ზონირება

ფუნქციური ზონირების ცვლილების მოთხოვნა

საკითხი 2

ადგილმდებარეობა

დაინტერესებული პირი: : სსიპ ქონების მართვის სააგენტო

დამკვეთის ინფორმაცია: : სსიპ ქონების მართვის სააგენტო

მესაკუთრე: სსიპ ქალაქ თბილისის მუნიციპალიტეტი

მისამართი: ქალაქი თბილისი, დიმიტრი (დიმა) ბათიაშვილის ქუჩა 21ა

საკადასტრო კოდი : N01.14.09.008.334, 01.14.09.008.335 ნაწილზე

მიზნობრიობა: განკარგვა/პრივატიზება

https://maps.tbilisi.gov.ge/?orgId=1&objId=374273&lrId=10880#/C=44.7141003-41.7044769@Z=17

განცხადების ნომერი : N 01232823379-67

ფუნქციური ზონირება 2014-2018

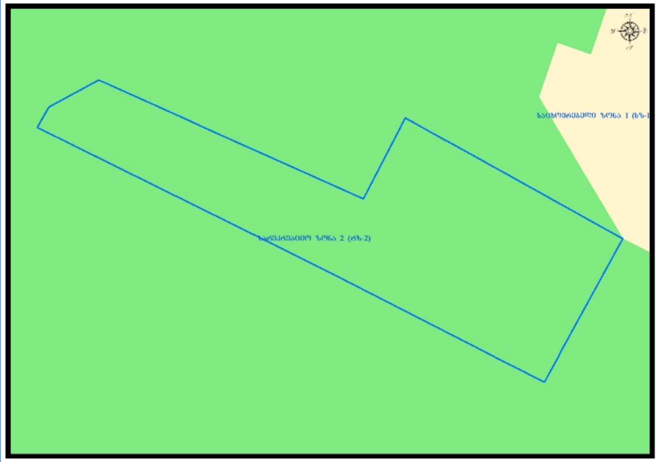

არსებული ზონირება

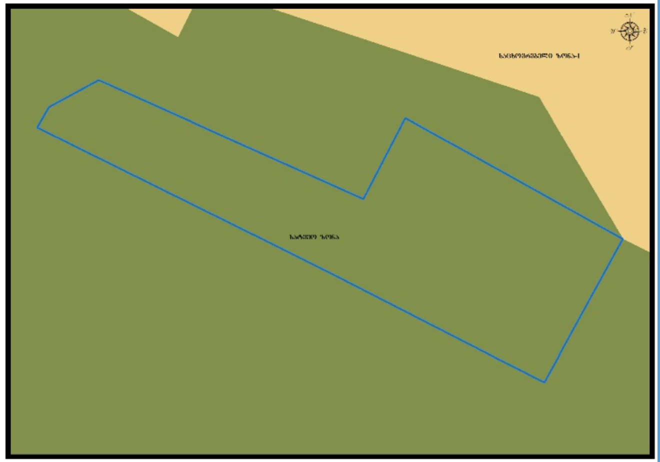

მოთხოვნილი ზონირება

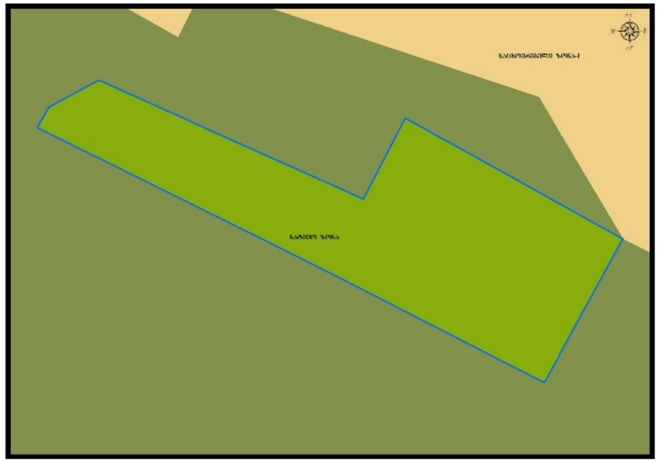

მოთხოვნის ტექსტი: სატყეო ზონის (სატყეო) ცვლილება სარეკრეაციო ზონა 2-ით (რზ-2);
ცვლილების საერთო ფართობი: 208 კვ.მ.
2014-2018 წლის გენერალური გეგმის ფუნქციური ზონირების რუკით ვრცელდებოდა სარეკრეაციო ზონა-2 (რზ-2)

ზონირების ბალანსი

არსებული ზონირება	მოთხოვნილი ზონირება
სატყეო ზონა (სატყეო) (**208**კვ.მ)	**სარეკრეაციო ზონა-2** (რზ-2) (**208**კვ.მ)

ქალაქ თბილისის მუნიციპალიტეტის მერიის გარემოს დაცვის საქალაქო სამსახურის პოზიცია: 2023 წლის 17 ოქტომბრის N01232903561 წერილით სამსახური, კომპეტენციის ფარგლებში, თანახმაა, საპროექტო ტერიტორიაზე განხორციელდეს მოთხოვნილი ფუნქციური ზონის ცვლილება და ასევე, მოიხსნას თბილისის გამწვანებული ტერიტორიების თემატური რუკით გათვალისწინებული ფენა (სატყეო ზონა).

ქალაქ თბილისის მუნიციპალიტეტის საჯარო სამართლის იურიდიული პირის - ქალაქ თბილისის მუნიციპალიტეტის ტრანსპორტისა და ურბანული განვითარების სააგენტოს პოზიცია : შესაძლებლად მიაჩნია ფუნქციური ზონის ცვლილება

გამწვანების თემატური რუკა

არსებული ზონირება

მოთხოვნილი ზონირება

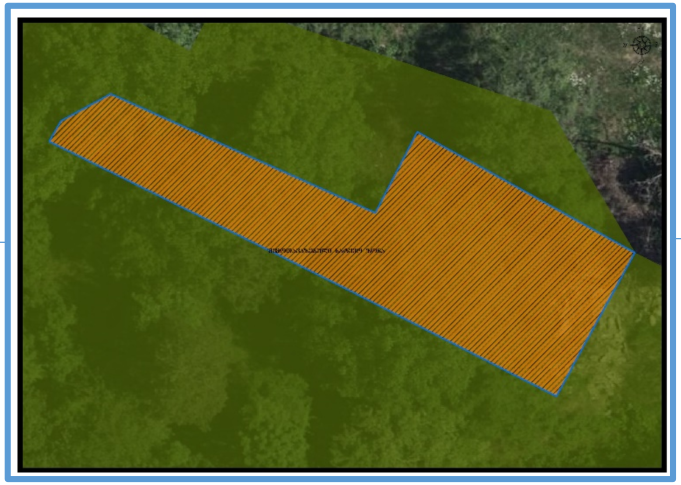

ქალაქ თბილისის მუნიციპალიტეტის საკრებულოს

დადგენილება №

_____ 2021 წ. ქ. თბილისი

„დედაქალაქის მიწათსარგებლობის გენერალური გეგმის დამტკიცების შესახებ" ქალაქ თბილისის მუნიციპალიტეტის საკრებულოს 2019 წლის 15 მარტის №39-18 დადგენილებაში ცვლილების შეტანის თაობაზე

„ნორმატიული აქტების შესახებ" საქართველოს ორგანული კანონის მე-20 მუხლის თანახმად, ქალაქ თბილისის მუნიციპალიტეტის საკრებულო ადგენს:

მუხლი 1

შეტანილ იქნეს ცვლილება „დედაქალაქის მიწათსარგებლობის გენერალური გეგმის დამტკიცების შესახებ" ქ. თბილისის მუნიციპალიტეტის საკრებულოს 2019 წლის 15 მარტის №39-18 დადგენილებაში (სსმ, ვებგვერდი: www.matsne.gov.ge, 15/03/2019, სარეგისტრაციო კოდი: 330090020.35.101.016587) და დადგენილების პირველი პუნქტით დამტკიცებული დედაქალაქის მიწათსარგებლობის გენერალური გეგმის გრაფიკული ნაწილი – რუკა (ფუნქციური ზონები) ჩამოყალიბდეს თანდართული რედაქციით.

მუხლი 2

დადგენილება ამოქმედდეს გამოქვეყნებისთანავე.

ქალაქ თბილისის მუნიციპალიტეტის

საკრებულოს თავმჯდომარე გიორგი ტყემალაძე

„დედაქალაქის მიწათსარგებლობის გენერალური გეგმის დამტკიცების შესახებ" ქალაქ თბილისის მუნიციპალიტეტის საკრებულოს 2019 წლის 15 მარტის №39-18 დადგენილებაში ცვლილების შეტანის თაობაზე" ქალაქ თბილისის მუნიციპალიტეტის საკრებულოს დადგენილების პროექტის განმარტებითი ბარათი

ა) პროექტის მიღების (გამოცემის) მიზეზი/ძირითადი დამახასიათებელი ნიშნები:

„დედაქალაქის მიწათსარგებლობის გენერალური გეგმის დამტკიცების შესახებ" ქალაქ თბილისის მუნიციპალიტეტის საკრებულოს 2019 წლის 15 მარტის №39-18 დადგენილებით დამტკიცებულ მიწათსარგებლობის გენერალურ გეგმის გრაფიკულ ნაწილ - რუკაში ცვლილება შედის შემდეგ საკითხებზე:

ა) ქალაქ თბილისში, დიმიტრი (დიმა) ბათიაშვილის ქუჩა N21-ის მიმდებარედ არსებულ მიწის ნაკვეთზე (საკადასტრო კოდი: N01.20.01.173.503) მოთხოვნილია სატყეო ზონის საცხოვრებელი ზონა 1-ით (სზ-1) ცვლილება და გამწვანებული ტერიტორიების რუკით არსებული სატყეო ზონის მოხსნა.

N01.20.01.173.503 საკადასტრო კოდით რეგისტრირებულ მიწის ნაკვეთზე ფუნქციური ზონის ცვლილების მიზანია მიწის ნაკვეთის განკარგვა/პრივატიზება.

ქალაქ თბილისის მუნიციპალიტეტის მერიის გარემოს დაცვის საქალაქო სამსახურის 2023 წლის 17 ოქტომბრის N01232903562 წერილით თანახმაა საპროექტო ტერიტორიაზე განხორციელდეს მოთხოვნილი ფუნქციური ზონის ცვლილება და ასევე, მოიხსნას თბილისის გამწვანებული ტერიტორიების თემატური რუკით გათვალისწინებული ფენა (სატყეო ზონა).

მოთხოვნილი სახით ფუნქციური ზონის ცვლილების შემდგომ წარმოქმნილი ხარვეზის გასწორების მიზნით, N01.14.09.008.686 საკადასტრო კოდით რეგისტრირებული მიწის ნაკვეთის ნაწილზე ქალაქ თბილისის მუნიციპალიტეტის საჯარო სამართლის იურიდიული პირის - ქალაქ თბილისის მუნიციპალიტეტის ტრანსპორტისა და ურბანული განვითრების სააგენტოს ინიციატივით ხორციელდება სატყეო ზონის საცხოვრებელი ზონა 1-ით (სზ-1) ცვლილება და გამწვანებული ტერიტორიების რუკით არსებული სატყეო ზონის მოხსნა.

ზემოაღნიშნულის გათვალისწინებით, ქალაქ თბილისში, დიმიტრი (დიმა) ბათიაშვილის ქუჩა N21-ის მიმდებარედ არსებულ მიწის ნაკვეთებზე (საკადასტრო კოდი: N01.20.01.173.503; N01.14.09.008.686-ის ნაწილზე) სატყეო ზონის საცხოვრებელი ზონა 1-ით (სზ-1) ცვლილება და გამწვანებული ტერიტორიების რუკით არსებული სატყეო ზონის მოხსნა მისაღებია;

ზ) ქალაქ თბილისში, დიმიტრი (დიმა) ბათიაშვილის ქუჩა N21/N21ა-ში არსებული მიწის ნაკვეთების (საკადასტრო კოდი: N01.14.09.008.334, N01.14.09.008.335) ნაწილზე მოთხოვნილია სატყეო ზონის სარეკრეაციო ზონა 2-ით (რზ-2) ცვლილება და გამწვანებული ტერიტორიების რუკით არსებული სატყეო ზონის სარეკრეაციო ზონა 2-ით (რზ-2) ცვლილება.

ქალაქ თბილისის მუნიციპალიტეტის მერიის გარემოს დაცვის საქალაქო სამსახური, 2023 წლის 17 ოქტომბრის N01232903561 წერილით, კომპეტენციის ფარგლებში, თანახმაა, საპროექტო ტერიტორიაზე განხორციელდეს მოთხოვნილი ფუნქციური ზონის ცვლილება და ასევე, მოიხსნას თბილისის გამწვანებული ტერიტორიების თემატური რუკით გათვალისწინებული ფენა (სატყეო ზონა).

ზემოაღნიშნულის გათვალისწინებით, ქალაქ თბილისში, დიმიტრი (დიმა) ბათიაშვილის ქუჩა N21/N21ა-ში არსებული მიწის ნაკვეთების (საკადასტრო კოდი: N01.14.09.008.334, N01.14.09.008.335) ნაწილზე სატყეო ზონის სარეკრეაციო ზონა 2-ით (რზ-2) ცვლილება და გამწვანებული ტერიტორიების რუკით არსებული სატყეო ზონის სარეკრეაციო ზონა 2-ით (რზ-2) ცვლილება მისაღებია.

ბ) პროექტის მიღებასთან დაკავშირებული საფინანსო- ეკონომიკური გაანგარიშება:

დადგენილების ამოქმედებისთვის საბიუჯეტო სახსრები საჭირო არ არის.

გ) ბავშვის უფლებრივ მდგომარეობაზე ზეგავლენის შეფასება, რასაც გამოიწვევს პროექტის მიღება (გამოცემა):

დადგენილების ამოქმედება არ მოახდენს ზეგავლენას ბავშვთა უფლებრივ მდგომარეობაზე.

დ) პროექტის ავტორი: ქალაქ თბილისის მუნიციპალიტეტის მერია.

ე) პროექტის წარმდგენი: ქალაქ თბილისის მუნიციპალიტეტის მერი.

„დედაქალაქის მიწათსარგებლობის გენერალური გეგმის დამტკიცების შესახებ" ქალაქ თბილისის მუნიციპალიტეტის საკრებულოს 2019 წლის 15 მარტის №39-18 დადგენილებაში ცვლილების შეტანის თაობაზე" ქალაქ თბილისის მუნიციპალიტეტის საკრებულოს დადგენილების პროექტის მოწონების თაობაზე" ქალაქ თბილისის მუნიციპალიტეტის მთავრობის განკარგულების პროექტის განმარტებითი ბარათი

ა) პროექტის მიღების (გამოცემის) მიზეზი/ძირითადი დამახასიათებელი ნიშნები:

ქალაქ თბილისის მუნიციპალიტეტის მთავრობა იწონებს „დედაქალაქის მიწათსარგებლობის გენერალური გეგმის დამტკიცების შესახებ" ქალაქ თბილისის მუნიციპალიტეტის საკრებულოს 2019 წლის 15 მარტის №39-18 დადგენილებაში ცვლილების შეტანის თაობაზე" ქალაქ თბილისის მუნიციპალიტეტის საკრებულოს დადგენილების პროექტს, შემდეგ საკითხებზე:

ა) ქალაქ თბილისში, დიმიტრი (დიმა) ბათიაშვილის ქუჩა N21-ის მიმდებარედ არსებულ მიწის ნაკვეთზე (საკადასტრო კოდი: N01.20.01.173.503) მოთხოვნილია სატყეო ზონის საცხოვრებელი ზონა 1-ით (სზ-1) ცვლილება და გამწვანებული ტერიტორიების რუკით არსებული სატყეო ზონის მოხსნა.

N01.20.01.173.503 საკადასტრო კოდით რეგისტრირებულ მიწის ნაკვეთზე ფუნქციური ზონის ცვლილების მიზანია მიწის ნაკვეთის განკარგვა/პრივატიზება.

ქალაქ თბილისის მუნიციპალიტეტის მერიის გარემოს დაცვის საქალაქო სამსახურის 2023 წლის 17 ოქტომბრის N01232903562 წერილით თანახმაა საპროექტო ტერიტორიაზე განხორციელდეს მოთხოვნილი ფუნქციური ზონის ცვლილება და ასევე, მოიხსნას თბილისის გამწვანებული ტერიტორიების თემატური რუკით გათვალისწინებული ფენა (სატყეო ზონა).

მოთხოვნილი სახით ფუნქციური ზონის ცვლილების შემდგომ წარმოქმნილი ხარვეზის გასწორების მიზნით, N01.14.09.008.686 საკადასტრო კოდით რეგისტრირებული მიწის ნაკვეთის ნაწილზე ქალაქ თბილისის მუნიციპალიტეტის საჯარო სამართლის იურიდიული პირის - ქალაქ თბილისის მუნიციპალიტეტის ტრანსპორტისა და ურბანული განვითარების სააგენტოს ინიციატივით ხორციელდება სატყეო ზონის საცხოვრებელი ზონა 1-ით (სზ-1) ცვლილება და გამწვანებული ტერიტორიების რუკით არსებული სატყეო ზონის მოხსნა.

ზემოაღნიშნულის გათვალისწინებით, ქალაქ თბილისში, დიმიტრი (დიმა) ბათიაშვილის ქუჩა N21-ის მიმდებარედ არსებულ მიწის ნაკვეთებზე (საკადასტრო კოდი: N01.20.01.173.503; N01.14.09.008.686-

ის ნაწილზე) სატყეო ზონის საცხოვრებელი ზონა 1-ით (სზ-1) ცვლილება და გამწვანებული ტერიტორიების რუკით არსებული სატყეო ზონის მოხსნა მისაღებია;

ბ) ქალაქ თბილისში, დიმიტრი (დიმა) ბათიაშვილის ქუჩა N21/N21ა-ში არსებული მიწის ნაკვეთების (საკადასტრო კოდი: N01.14.09.008.334, N01.14.09.008.335) ნაწილზე მოთხოვნილია სატყეო ზონის სარეკრეაციო ზონა 2-ით (რზ-2) ცვლილება და გამწვანებული ტერიტორიების რუკით არსებული სატყეო ზონის სარეკრეაციო ზონა 2-ით (რზ-2) ცვლილება.

ქალაქ თბილისის მუნიციპალიტეტის მერიის გარემოს დაცვის საქალაქო სამსახური, 2023 წლის 17 ოქტომბრის N01232903561 წერილით, კომპეტენციის ფარგლებში, თანახმაა, საპროექტო ტერიტორიაზე განხორციელდეს მოთხოვნილი ფუნქციური ზონის ცვლილება და ასევე, მოიხსნას თბილისის გამწვანებული ტერიტორიების თემატური რუკით გათვალისწინებული ფენა (სატყეო ზონა).

ზემოაღნიშნულის გათვალისწინებით, ქალაქ თბილისში, დიმიტრი (დიმა) ბათიაშვილის ქუჩა N21/N21ა-ში არსებული მიწის ნაკვეთების (საკადასტრო კოდი: N01.14.09.008.334, N01.14.09.008.335) ნაწილზე სატყეო ზონის სარეკრეაციო ზონა 2-ით (რზ-2) ცვლილება და გამწვანებული ტერიტორიების რუკით არსებული სატყეო ზონის სარეკრეაციო ზონა 2-ით (რზ-2) ცვლილება მისაღებია.

ბ) პროექტის ფინანსურ–ეკონომიკური დასაბუთება:

პროექტის მიღება არ გამოიწვევს ბიუჯეტიდან აუცილებელი ხარჯების გამოყოფას, არ მოახდენს გავლენას ქალაქ თბილისის მუნიციპალიტეტის ბიუჯეტის საშემოსავლო და ხარჯვით ნაწილზე.

გ)პროექტის ავტორ(ებ)ი:

პროექტის ავტორია ქალაქ თბილისის მუნიციპალიტეტის საჯარო სამართლის იურიდიული პირი - ქალაქ თბილისის მუნიციპალიტეტის ტრანსპორტისა და ურბანული განვითარების სააგენტო.

დ) პროექტის წარმდგენი:

პროექტის წარმდგენია ქალაქ თბილისის მუნიციპალიტეტის საჯარო სამართლის იურიდიული პირის - ქალაქ თბილისის მუნიციპალიტეტის ტრანსპორტისა და ურბანული განვითარების სააგენტოს უფროსი.

„დედაქალაქის მიწათსარგებლობის გენერალური გეგმის დამტკიცების შესახებ“ ქალაქ თბილისის მუნიციპალიტეტის საკრებულოს 2019 წლის 15 მარტის №39-18 დადგენილებაში ცვლილების შეტანის - თაობაზე“ ქალაქ თბილისის მუნიციპალიტეტის საკრებულოს დადგენილების პროექტის მოწონების თაობაზე

ქალაქ თბილისის მუნიციპალიტეტის მთავრობა განიხილავს შემდეგ საკითხებს:

ა) 2023 წლის 9 ოქტომბრის N01232822439-67 განცხადებით ქალაქ თბილისის მუნიციპალიტეტის სსიპ - ქონების მართვის სააგენტომ მოითხოვა ქალაქ თბილისში, დიმიტრი (დიმა) ბათიაშვილის ქუჩა N21-ის მიმდებარედ არსებულ მიწის ნაკვეთზე (საკადასტრო კოდი: N01.20.01.173.503) სატყეო ზონის საცხოვრებელი ზონა 1-ით (სზ-1) ცვლილება და გამწვანებული ტერიტორიების რუკით არსებული სატყეო ზონის მოხსნა;

ბ) 2023 წლის 9 ოქტომბრის N01232823379-67 განცხადებით ქალაქ თბილისის მუნიციპალიტეტის სსიპ - ქონების მართვის სააგენტომ მოითხოვა ქალაქ თბილისში, დიმიტრი (დიმა) ბათიაშვილის ქუჩა N21/N21ა-ში არსებული მიწის ნაკვეთების (საკადასტრო კოდი: N01.14.09.008.334, N01.14.09.008.335) ნაწილზე სატყეო ზონის სარეკრეაციო ზონა 2-ით (რზ-2) ცვლილება და გამწვანებული ტერიტორიების რუკით არსებული სატყეო ზონის სარეკრეაციო ზონა 2-ით (რზ-2) ცვლილება.

საქმისათვის არსებითი მნიშვნელობის მქონე გარემოებების შესწავლის შედეგად დადგინდა:

ა) ქალაქ თბილისში, დიმიტრი (დიმა) ბათიაშვილის ქუჩა N21-ის მიმდებარედ არსებულ მიწის ნაკვეთზე (საკადასტრო კოდი: N01.20.01.173.503) მოთხოვნილია სატყეო ზონის საცხოვრებელი ზონა 1-ით (სზ-1) ცვლილება და გამწვანებული ტერიტორიების რუკით არსებული სატყეო ზონის მოხსნა.

N01.20.01.173.503 საკადასტრო კოდით რეგისტრირებულ მიწის ნაკვეთზე ფუნქციური ზონის ცვლილების მიზანია მიწის ნაკვეთის განკარგვა/პრივატიზება.

ქალაქ თბილისის მუნიციპალიტეტის მერიის გარემოს დაცვის საქალაქო სამსახურის 2023 წლის 17 ოქტომბრის N01232903562 წერილით თანახმაა საპროექტო ტერიტორიაზე განხორციელდეს მოთხოვნილი ფუნქციური ზონის ცვლილება და ასევე, მოიხსნას თბილისის გამწვანებული ტერიტორიების თემატური რუკით გათვალისწინებული ფენა (სატყეო ზონა).

მოთხოვნილი სახით ფუნქციური ზონის ცვლილების შემდგომ წარმოქმნილი ხარვეზის გასწორების მიზნით, N01.14.09.008.686 საკადასტრო კოდით რეგისტრირებული მიწის ნაკვეთის ნაწილზე ქალაქ თბილისის მუნიციპალიტეტის საჯარო სამართლის იურიდიული პირის - ქალაქ თბილისის მუნიციპალიტეტის ტრანსპორტისა და ურბანული განვითარების სააგენტოს ინიციატივით ხორციელდება სატყეო ზონის საცხოვრებელი ზონა 1-ით (სზ-1) ცვლილება და გამწვანებული ტერიტორიების რუკით არსებული სატყეო ზონის მოხსნა.

ზემოაღნიშნულის გათვალისწინებით, ქალაქ თბილისში, დიმიტრი (დიმა) ბათიაშვილის ქუჩა N21-ის მიმდებარედ არსებულ მიწის ნაკვეთებზე (საკადასტრო კოდი: N01.20.01.173.503; N01.14.09.008.686-ის ნაწილზე) სატყეო ზონის საცხოვრებელი ზონა 1-ით (სზ-1) ცვლილება და გამწვანებული ტერიტორიების რუკით არსებული სატყეო ზონის მოხსნა მისაღებია;

ბ) ქალაქ თბილისში, დიმიტრი (დიმა) ბათიაშვილის ქუჩა N21/N21ა-ში არსებული მიწის ნაკვეთების (საკადასტრო კოდი: N01.14.09.008.334, N01.14.09.008.335) ნაწილზე მოთხოვნილია სატყეო ზონის სარეკრეაციო ზონა 2-ით (რზ-2) ცვლილება და გამწვანებული ტერიტორიების რუკით არსებული სატყეო ზონის სარეკრეაციო ზონა 2-ით (რზ-2) ცვლილება.

ქალაქ თბილისის მუნიციპალიტეტის მერიის გარემოს დაცვის საქალაქო სამსახური, 2023 წლის 17 ოქტომბრის N01232903561 წერილით, კომპეტენციის ფარგლებში, თანახმაა, საპროექტო ტერიტორიაზე განხორციელდეს მოთხოვნილი ფუნქციური ზონის ცვლილება და ასევე, მოიხსნას თბილისის გამწვანებული ტერიტორიების თემატური რუკით გათვალისწინებული ფენა (სატყეო ზონა).

ზემოაღნიშნულის გათვალისწინებით, ქალაქ თბილისში, დიმიტრი (დიმა) ბათიაშვილის ქუჩა N21/N21ა-ში არსებული მიწის ნაკვეთების (საკადასტრო კოდი: N01.14.09.008.334, N01.14.09.008.335) ნაწილზე სატყეო ზონის სარეკრეაციო ზონა 2-ით (რზ-2) ცვლილება და გამწვანებული ტერიტორიების რუკით არსებული სატყეო ზონის სარეკრეაციო ზონა 2-ით (რზ-2) ცვლილება მისაღებია.

საქართველოს ორგანული კანონის „ადგილობრივი თვითმმართველობის კოდექსის“ 75-ე მუხლის „ბ.ა“ და „ე.ბ“ ქვეპუნქტებისა და „ტექნიკური რეგლამენტის-დასახლებათა ტერიტორიების გამოყენებისა და განაშენიანების რეგულირების ძირითადი დებულებების დამტკიცების თაობაზე” საქართველოს მთავრობის 2014 წლის 15 იანვრის №59 დადგენილებით დამტკიცებული ტექნიკური რეგლამენტის მე-14 მუხლის პირველი პუნქტისა და „ქ. თბილისის მუნიციპალიტეტის ტერიტორიების გამოყენებისა და განაშენიანების რეგულირების წესების დამტკიცების შესახებ“ ქალაქ თბილისის მუნიციპალიტეტის საკრებულოს 2016 წლის 24 მაისის №14–39 დადგენილებით დამტკიცებული წესების მე-9 მუხლის მე-12 პუნქტის საფუძველზე,

ქალაქ თბილისის მუნიციპალიტეტის მთავრობამ გადაწყვიტა:

1. მოწონებულ იქნეს „დედაქალაქის მიწათსარგებლობის გენერალური გეგმის დამტკიცების შესახებ“ ქალაქ თბილისის მუნიციპალიტეტის საკრებულოს 2019 წლის 15 მარტის №39-18 დადგენილებაში ცვლილების

შეტანის თაობაზე“ ქალაქ თბილისის მუნიციპალიტეტის საკრებულოს დადგენილების პროექტი, ამ განკარგულების დანართის შესაბამისად, შემდეგ საკითხებზე:

ა) ქალაქ თბილისში, დიმიტრი (დიმა) ბათიაშვილის ქუჩა N21-ის მიმდებარედ არსებულ მიწის ნაკვეთებზე (საკადასტრო კოდი: N01.20.01.173.503; N01.14.09.008.686-ის ნაწილზე) სატყეო ზონის საცხოვრებელი ზონა 1-ით (სზ-1) ცვლილება და გამწვანებული ტერიტორიების რუკით არსებული სატყეო ზონის მოხსნა;

ბ) ქალაქ თბილისში, დიმიტრი (დიმა) ბათიაშვილის ქუჩა N21/N21ა-ში არსებული მიწის ნაკვეთების (საკადასტრო კოდი: N01.14.09.008.334, N01.14.09.008.335) ნაწილზე სატყეო ზონის სარეკრეაციო ზონა 2-ით (რზ-2) ცვლილება და გამწვანებული ტერიტორიების რუკით არსებული სატყეო ზონის სარეკრეაციო ზონა 2-ით (რზ-2) ცვლილება.

2. კონტროლი განკარგულების შესრულებაზე დაევალოს ქალაქ თბილისის მუნიციპალიტეტის მერის პირველ მოადგილეს (ვიცე - მერს) ირაკლი ხმალაძეს.

3. ამ განკარგულების გასაჩივრება, დაინტერესებული მხარის მიერ, შესაძლებელია მისთვის განკარგულების გაცნობიდან ერთი თვის ვადაში, თბილისის საქალაქო სასამართლოში (მისამართი: ქ. თბილისი, დავით აღმაშენებლის ხეივანი, №64) საქართველოს კანონმდებლობით დადგენილი წესით.

ქალაქ თბილისის მუნიციპალიტეტის მერი **კახა კალაძე**