



ქალაქ თბილისის მუნიციპალიტეტის საკრებულო



გ ა ნ კ ა რ ბ უ ლ ე ბ ა № - 168

“ - 22 ” - მაისი - - 2015 წ

დ. თბილისი

ქ. თბილისში, გლდანის რაიონში, ვეკუას ქ. №1-ში არსებულ მიწის ნაკვეთზე მრავალფუნქციური კომპლექსის განაშენიანების რეგულირების გეგმის პროექტის დამტკიცების შესახებ

„საქართველოს ზოგადი ადმინისტრაციული კოდექსის“ 62-ე მუხლის, საქართველოს ორგანული კანონის „ადგილობრივი თვითმმართველობის კოდექსის“ მე-16 მუხლის მე-2 პუნქტის „ე“ ქვეპუნქტის, 73-ე მუხლის მე-2 პუნქტის „თ“ ქვეპუნქტის, ქ. თბილისის საკრებულოს 2009 წლის 27 მარტის №4-13 გადაწყვეტილებით დამტკიცებული „ქალაქ თბილისის ტერიტორიის გამოყენებისა და განაშენიანების რეგულირების წესების“ 25-ე, 26-ე მუხლების, ქალაქ თბილისის მუნიციპალიტეტის ტერიტორიების გამოყენებისა და განაშენიანების რეგულირების საკითხთა საბჭოს 2015 წლის 29 მარტის №14 ოქმის და ქ. თბილისის მუნიციპალიტეტის მერის 2015 წლის 4 მაისის №04/8396 წერილის (AR1292616) შესაბამისად, ქ. თბილისის მუნიციპალიტეტის საკრებულო ადგენს:

1. დამტკიცებულ იქნეს ქ. თბილისში, გლდანის რაიონში, ვეკუას ქ. №1-ში არსებულ მიწის ნაკვეთზე მრავალფუნქციური კომპლექსის განაშენიანების რეგულირების გეგმის პროექტი, ქალაქ თბილისის მუნიციპალიტეტის სსიპ არქიტექტურის სამსახურის ელექტრონულ გვერდზე www.tas.ge რეგისტრირებული AR1292616 განაცხადის შესაბამისად (იხ. თანდართული უფლებრივი ზონირების რუკა).

2. აღნიშნული განკარგულების შესაბამისად, გასატარებელი ღონისძიებების განხორციელება დაევალოს ქალაქ თბილისის მუნიციპალიტეტის სსიპ არქიტექტურის სამსახურს.

3. განკარგულება ძალაშია ხელმოწერისთანავე.


4. განკარგულების გასაჩივრება შესაძლებელია თბილისის საქალაქო სასამართლოს ადმინისტრაციულ საქმეთა კოლეგიაში (მისამართი: ქ. თბილისი, დაკით აღმაშენებლის ხეივანი, მე-12 კმ. №6), გაცნობიდან ერთი თვის ვადაში.

საკრებულოს თავმჯდომარე

გიორგი ალიბეგაშვილი



ganaSenianebris simaRle xizaniSvilis quCidan

$H=13.4/3.5=38.5$

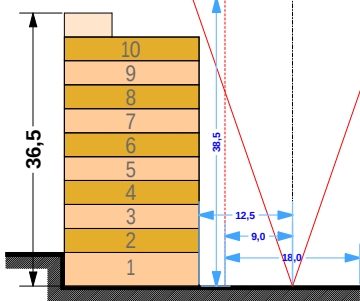

ganaSenianebris simaRle vasaZis quCidan

$H=34.5/0.4=86.5$

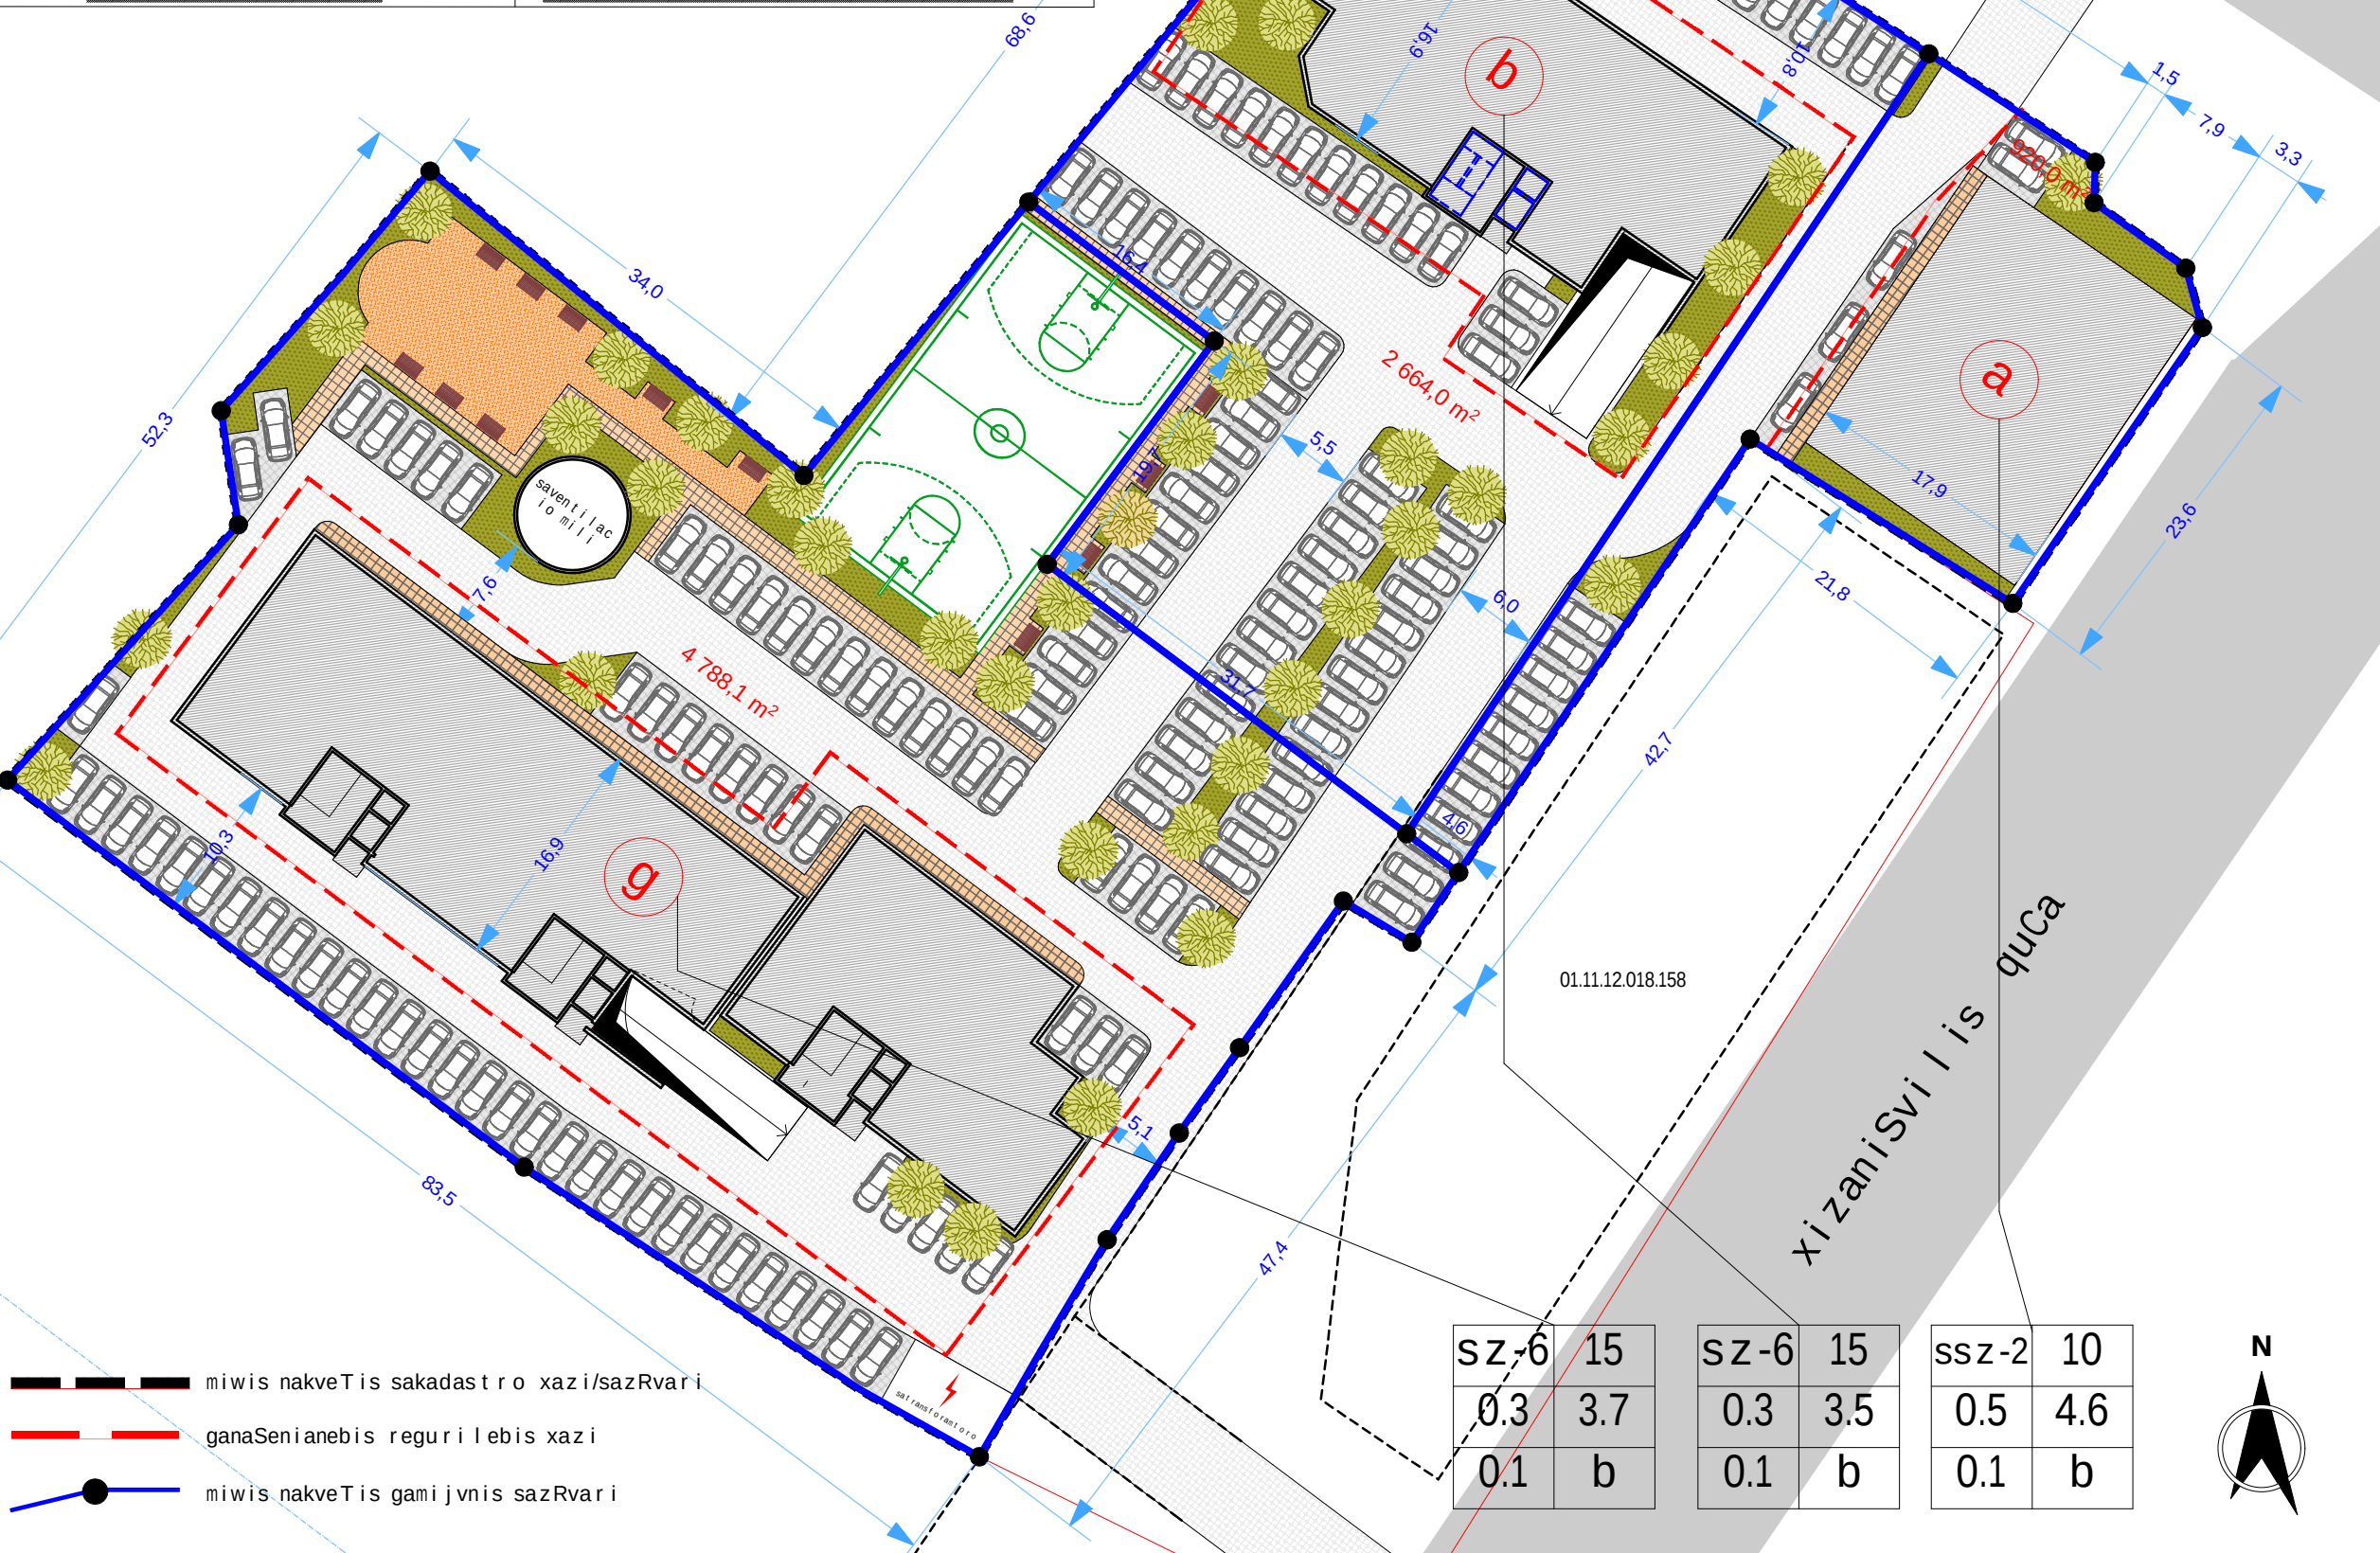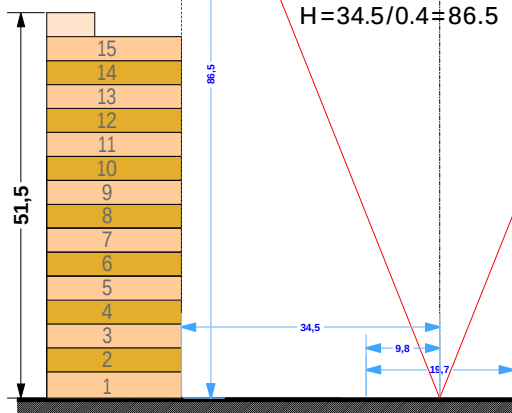

- miwis nakveTis sakadastro xazi/sazRvari
- ganaSenianebris regurilebis xazi
- miwis nakveTis gamijvnis sazRvari

SZ-6	15	SZ-6	15	SSZ-2	10
0.3	3.7	0.3	3.5	0.5	4.6
0.1	b	0.1	b	0.1	b



q. Tbilisi vekuas quCa #1
mraVal funqciuri kompleksis
ganaSenianebris regurilebis gegma

kompleqsis teqnikiuri maCveneblebi

teritoriis farTi 8372 kv.m
ganaSenianebris farTi 2314 kv.m k1=0.3
ganaSenianebris intens.farTi 31563 kv.m k2=3.8

gaTvaliswinebulia miwisqveSa
avtosadgomebis moyyoba 50 manqanaze

sektori a

teritoriis farTi 920 kv.m
ganaSenianebris farTi 415 kv.m
ganaSenianebris intens.farTi 4276 kv.m

sektori b

teritoriis farTi 2664 kv.m
ganaSenianebris farTi 670 kv.m
ganaSenianebris intens.farTi 9428 kv.m

sektori g

teritoriis farTi 4788 kv.m
ganaSenianebris farTi 1229 kv.m
ganaSenianebris intens.farTi 17859 kv.m

- samanqano gza
- avtoparkingi
- safexmavlo gza
- gamwvaneba
- sabavSvo baqani

1	2
3	4
5	6

1. zonis saxeoba
2. sarTulianoba da simaRle
3. ganaSenianebris koeficienti k-1
4. intensivobis koeficienti k-2
5. gamwvanebis koeficienti k-3
6. saxuravis tipi

stadia	proeqti	
furceli	furceli	
Tanamdeboba	gvari	xelowera
direktori	gbendeliani	
arqitektori	gbendeliani	
arqitektori	igogoxia	
Seasrula		

saproeqto logo misamarTi

BIJI ARCHITECTURE
q. Tbilisi
lorTqifanizis q.
TEL: 595 55-35-74
599 75-28-88

masStabi		
TaraRi		
stadia	furceli	furceli
proeqti	A3	