



ქალაქ თბილისის მუნიციპალიტეტის საკრებულო



ბ ა ნ კ ა რ ბ უ ლ ე ბ ა № 21

3 თებერვალი
“ --- ” ----- 2017 წ

ქ. თბილისი

ქ. თბილისში, ვაკის რაიონში, ი. ჭავჭავაძის I ჩიხი №23,25,25ა,25ბ,25ვ,27,27ა,29-ში არსებულ მიწის ნაკვეთებზე მრავალფუნქციური კომპლექსის განაშენიანების რეგულირების გეგმის პროექტის დამტკიცების შესახებ

საქართველოს ორგანული კანონის - „ადგილობრივი თვითმმართველობის კოდექსი“ მე-16 მუხლის მე-2 პუნქტის „ე“ ქვეპუნქტის, 73-ე მუხლის მე-2 პუნქტის „თ“ ქვეპუნქტის, ქალაქ თბილისის საკრებულოს 2016 წლის 24 მაისის №14-39 დადგენილებით დამტკიცებული „ქ. თბილისის მუნიციპალიტეტის ტერიტორიების გამოყენებისა და განაშენიანების რეგულირების წესების“, ქალაქ თბილისის მუნიციპალიტეტის ტერიტორიების გამოყენებისა და განაშენიანების რეგულირების საკითხთა საბჭოს 2016 წლის 15 დეკემბრის №60 ოქმის და ქ. თბილისის მუნიციპალიტეტის მერის 2017 წლის 20 იანვრის №04/940 წერილის (AR1464048) შესაბამისად, ქ. თბილისის მუნიციპალიტეტის საკრებულო ადგენს:

1. დამტკიცებული იქნას ქ. თბილისში, ვაკის რაიონში, ი. ჭავჭავაძის I ჩიხი №23,25,25ა,25ბ,25ვ,27,27ა,29-ში არსებულ მიწის ნაკვეთებზე მრავალფუნქციური კომპლექსის განაშენიანების რეგულირების გეგმის პროექტი, ქალაქ თბილისის მუნიციპალიტეტის სსიპ არქიტექტურის სამსახურის ელექტრონულ გვერდზე www.tas.ge რეგისტრირებული AR1464048 განაცხადის შესაბამისად (იხ. თანდართული უფლებრივი ზონირების რუკა).


2. აღნიშნული განკარგულების შესაბამისად, გასატარებელი ღონისძიებების განხორციელება დაევალოს ქალაქ თბილისის მუნიციპალიტეტის სსიპ არქიტექტურის სამსახურს.

3. განკარგულება ძალაშია ხელმოწერისთანავე.

4. განკარგულება, ერთი თვის ვადაში, შეიძლება გასაჩივრდეს თბილისის საქალაქო სასამართლოს ადმინისტრაციულ საქმეთა კოლეგიაში (მისამართი: ქ. თბილისი, დავით აღმაშენებლის ხეივანი, მე-12 კმ., №6).

საკრებულოს თავმჯდომარე

გიორგი ალიბეგაშვილი

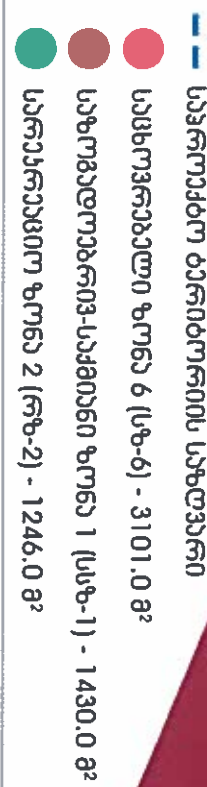

მკვლევარები ფუნქციური ზონირება
დადგენილი ზონების და გავრცელების
სახეობების წახა


გ. ბ. ბ. "საქართველო"
გ. ბ. ბ. "საქართველო"
გ. ბ. ბ. "საქართველო"

[illegible]

1. **NAME**
 2. **ADDRESS**
 3. **CITY**
 4. **STATE**
 5. **ZIP**

13.11.2016

მონეტა	წაკვეთილი №3	2487,0 გ	სტ - 6	1246,0 გ - რ. - 2
გაბაქვიანის მონეტა	909,9 გ	1241,0 გ	1 - 0,7	1 - 0,0
გაბაქვიანის მონეტა	1223,4 გ	1241,0 გ	1 - 0,7	1 - 0,0
გაბაქვიანის მონეტა	327,2 გ	1241,0 გ	1 - 0,3	1 - 0,0
სტალინის მონეტა	327,2 გ	1241,0 გ	1 - 0,3	1 - 0,0

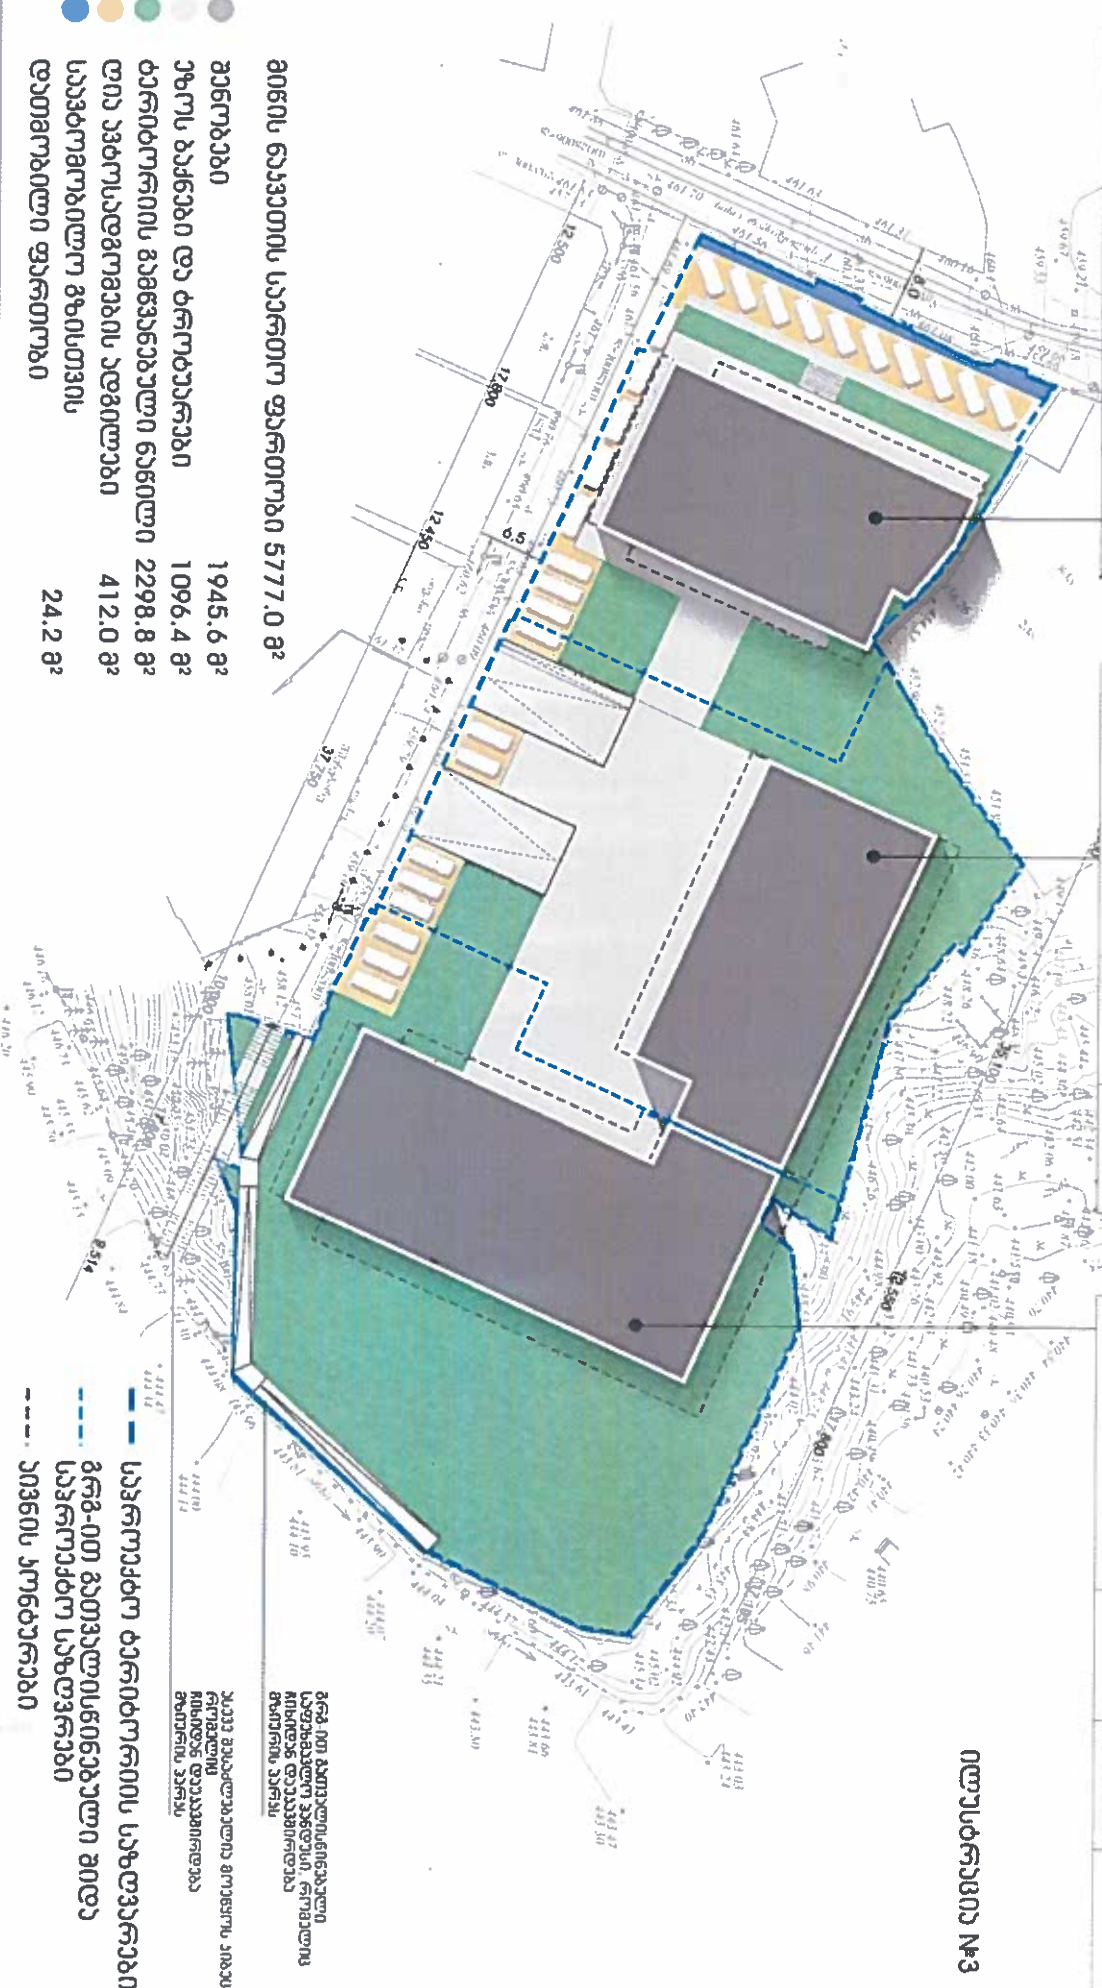

08796667000 №3

მიწის ნაკვეთის საერთო ფართობი 5777.0 მ²	
მანქანები	1945.6 მ²
უბოს ბაქნები და ტროტუარები	1096.4 მ²
ბარბიტორიის გამწვანებული ნაწილი	2298.8 მ²
ღია ავტოსადგომების აღმოსავლი	412.0 მ²
საავტომობილო გზისთვის	
ღათმობილი ფართობი	24.2 მ²

განაშენების რეგულირების გეგმა

მრავალფუნქციური პროვლასი
ქ. თბილისი, ი. ჯავახიშვილის ქ. 106ში

სივრცით-ბირთვული განვითარების
კვლევები

მკვეთარად დაზარალებულია ქვემო ქართლი, აჭარა, თბილისი, მცხეთა-მთიანეთის რაიონები, სადაც უკვე დაგეგმილია საკმაოდ დიდი რაოდენობის ადამიანების განადგურება.

- სავროკაძო ბაკრიძეობის სახელმწიფო
- გვამთა მუშაობისათვის და
სავროკაძო სახელმწიფო

გარკი იმ პირობებში, როდესაც
საქართველო უკანასკნელ
რომანოვ დინასტიას
მხედრობდა.

[illegible]

ՅՈՐՈՒՆ ԵՆԿՅԱՅՈՒՆ ԼՆԱԴՐՈՂ ԳՆԱԴՐՈՒՄ 5777.0 Զ²	
ԵՆԿՅԱՅՈՒՆ N1	1430.0 Զ²
ԵՆԿՅԱՅՈՒՆ N2	1860.0 Զ²
ԵՆԿՅԱՅՈՒՆ N3	2487.0 Զ²

1430.0 g²
1860.0 g²
2487.0 g²

განაშენების რეგულირების გეგმა

მიზის ნაევეთების განაწილების რუკა
საერთო



მონაწილეობენ ჩვენს ჯანდაცვაში
ქ. თბილისი, ი. ჯავახიშვილის ქ. 108

[illegible]

1. მიწის ნაკვეთის ფართობი - 1430.0 მ²
2. ფინანსური ზონა - საზოგადოებრივ-სამეცნო ზონა - 2 (სა-1)
3. დავაზენილი მიწებისთვის დაინიშნება - პრაქტიკული საგნისათვის
4. ზონების დებენილი პირობები

	ა-1	ბ-1	გ-1	დ-1
კომუნიკაციები	ა-1=0.5 (656.6 მ²)	ბ-1=5.3 (7536.2 მ²)	გ-1=0.2 (308.6 მ²)	დ-1=0.2 (308.6 მ²)
- სიმაღლე - 46.80 მ (10.00 ნიშნული, ავტო) 10.2 მ (10.00 ნიშნული, კვანძი)
 საერთო სიგანე - 13 სათაბო (10.00 ნიშნული ზედა) 3 სათაბო (10.00 ნიშნული კვანძი)
5. პატარაგზისთვის რეკონსტრუქცია - 65 პატარაგზისთვის
 მიწისაკვეთი პატარაგზისთვის რეკონსტრუქცია - 18 პატარაგზისთვის
 მიწისაკვეთი პატარაგზისთვის რეკონსტრუქცია - 47 პატარაგზისთვის
6. საგზისათვის პატარაგზის საბაზისი
- საგზისათვის მიწის ნაკვეთი
7. პატარაგზის საბაზისი

მიწისაკვეთისათვის კომუნიკაციის ქსელისათვის, საფარი, საბურთავი

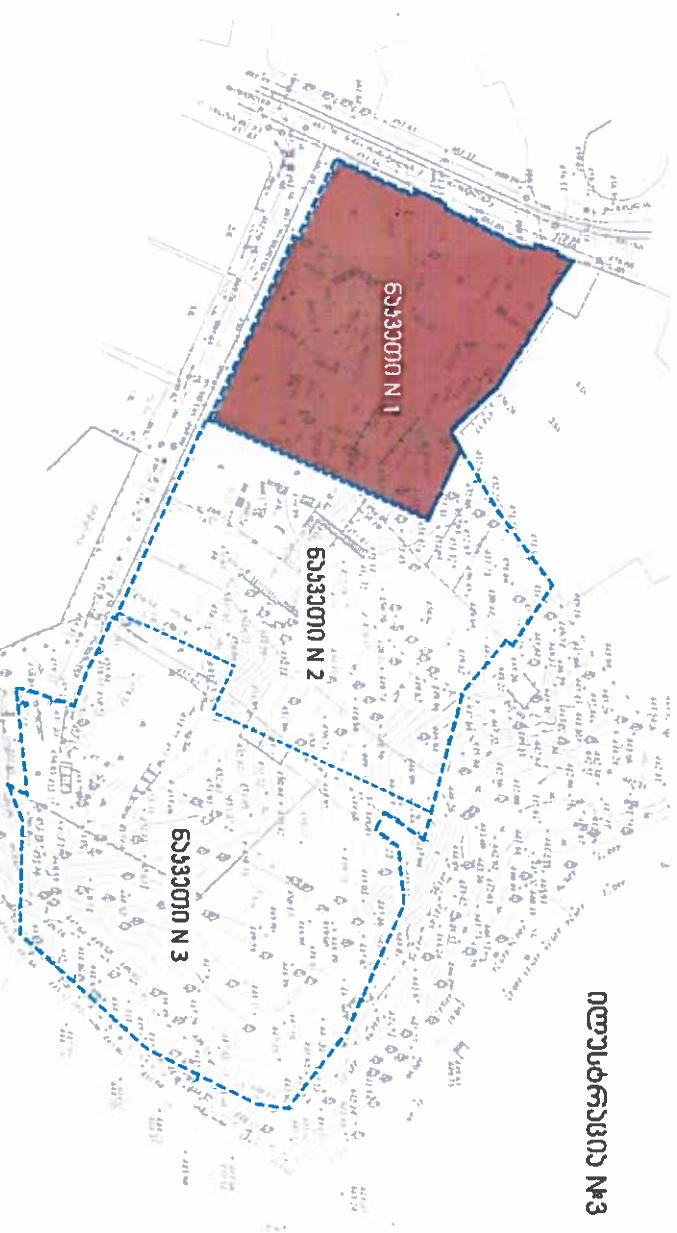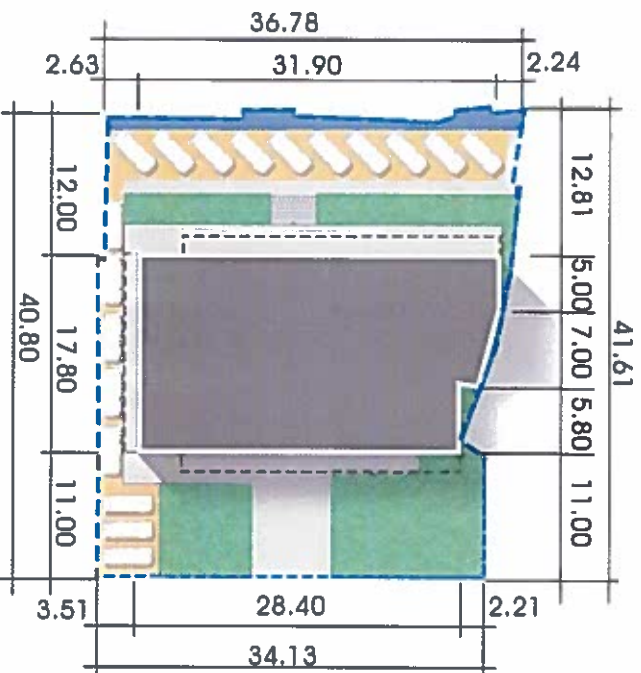

- A გეოგრაფიული
- უზრუნველყოფის და მოვლის სისტემები
- მონიტორინგის სისტემები
- დამატებითი მომსახურების სისტემები
- საინჟინერო გეოლოგიური და მომსახურების სისტემები
- სპეციალური ტექნიკური სისტემების მოვლა
- გეოლოგიური და მომსახურების სისტემების მოვლა
- სპეციალური ტექნიკური სისტემების მოვლა

განაშენიანების რეგულირების გეგმა

მრავალფუნქციური პროვლადი
ქ. თბილისი, ი. ჯავახიშვილის ქ. 106


გვერდი 10

მინის ნახვთების განაღობის რუკა
N1


[illegible]

მიწის ნაკვეთის ნომერი - N2

1. მიწის ნაკვეთის ფართობი - 1860 მ²
2. ფენასტური ზონა - სასოფრობაო ზონა - 6 (სპ-6)
3. დაგეგმილი მიწის ნაკვეთი დაგეგმვაზე - არასაპროექტო-საკადასტრო
4. ზონაში დაგეგმილი ზონირება
პოლიგონობა 3-1-0-6 (1102.3 მ²)
3-2-4-9 (1037.8 მ²)
3-3-0-2 (417.0 მ²)
- სიმაღლე - 50.10 მ (0.00 ნიშნულს ზევით) 10.2 მ (0.00 ნიშნულს ქვემოთ)
სართულიანობა - 14 სართული (0.00 ნიშნულს ზევით) 3 სართული (0.00 ნიშნულს ქვემოთ)
5. კატორღოვანი რეკონსტრუქცია - 89 კატორღოვანი
მიწის ნაკვეთი უკონსტრუქციო რეკონსტრუქცია - 6 კატორღოვანი
მიწის ნაკვეთი კატორღოვანი რეკონსტრუქცია - 83 კატორღოვანი
6. საგეგმარო მიწის ნაკვეთი - საგეგმარო
7. მიწის ნაკვეთი
მიწის ნაკვეთი უკონსტრუქციო რეკონსტრუქცია (სართული, სასოფრობაო)

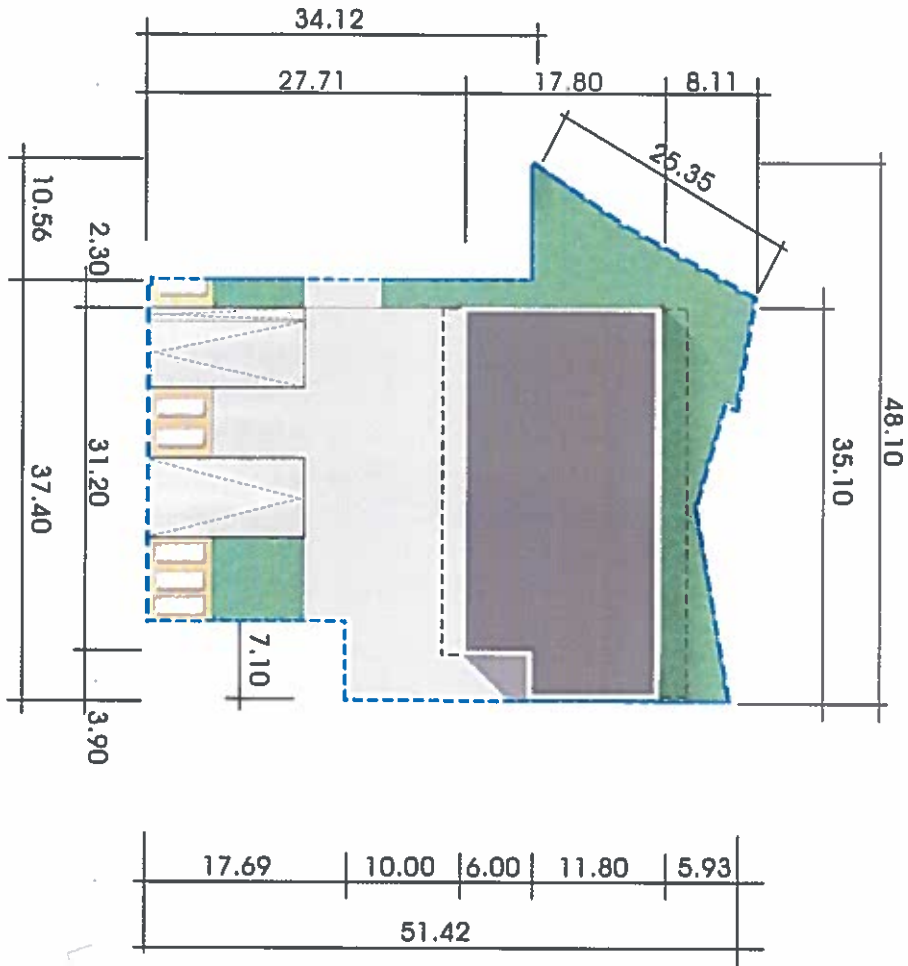

- B ბლოკი
- ზონის ბაჟები და ტროტუარები
- გამწვანებული ნაწილი
- ღია ავტოსადგომების ადგილები
- საკონსტრუქციო ტერიტორიის საზღვარი
- მრგ-ით გათვალისწინებული შიდა
- საკონსტრუქციო საზღვარი

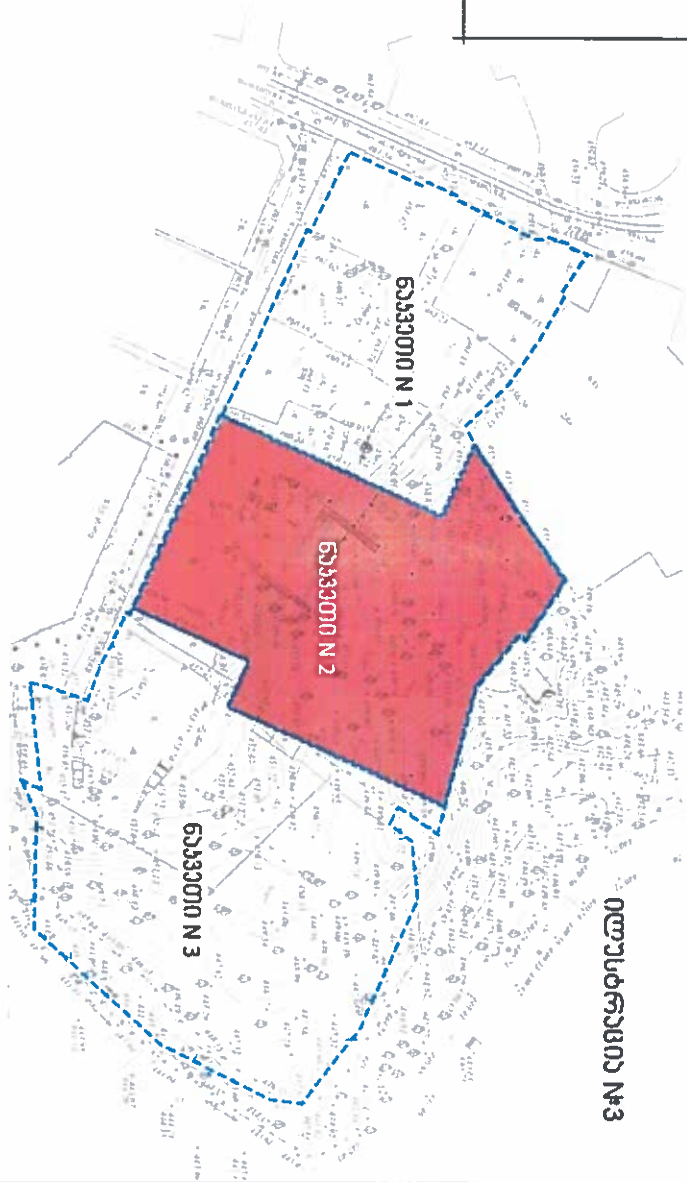

ილუსტრაცია №3

განმარტების რეკონსტრუქცია გეგმა

მიწის ნაკვეთის განმარტების რეკონსტრუქცია


მრგ-ით გათვალისწინებული შიდა

გაკვეთი N2, 0.00 ნიშნულს ზევით

გაკვეთი N2	1:500
გაკვეთი N2	26
გაკვეთი N2	48
გაკვეთი N2	A-3
გაკვეთი N2	13.11.2016

გაკვეთი N2

ՈՇԽԱՆԻՄԱՆ ՈՒՍՈՒՄՆԵՐԻ ՆԵՐՈՒՄ

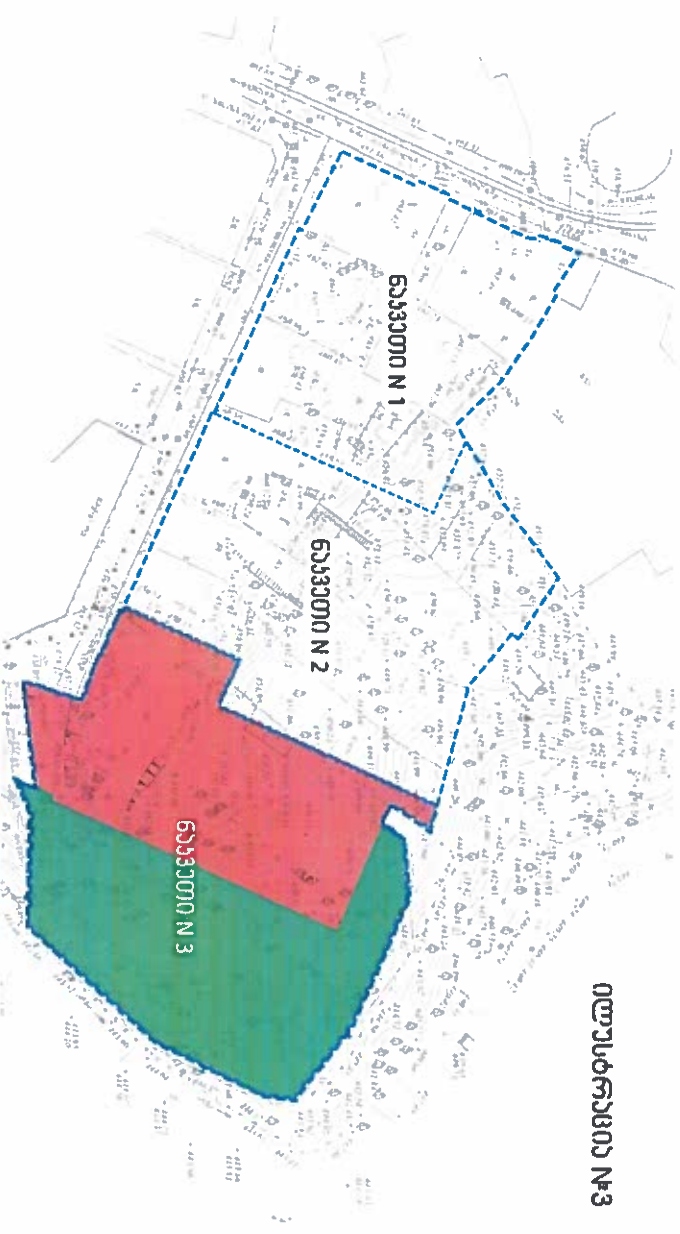

- C ბლოკი
- უზრუნველყოფის და ბრუნვა
- მართვის და მართვის
- დამამუშავებელი და მართვის
- საპროექტო და მართვის
- მართვის და მართვის

განაშენიანების რეგულირების მიზნად

მინდის ნაპვეთების განაწილების რუკა
N3


მრავალფუნქციური ელემენტები
კ. თბილისი, ი. ჯავახიშვილის ქ. 106

გაბრიელის მიხედვით, სადაც არიან ადამიანები, იქ უნდა იყოს ღმერთიც.

[illegible]

13.11.2016



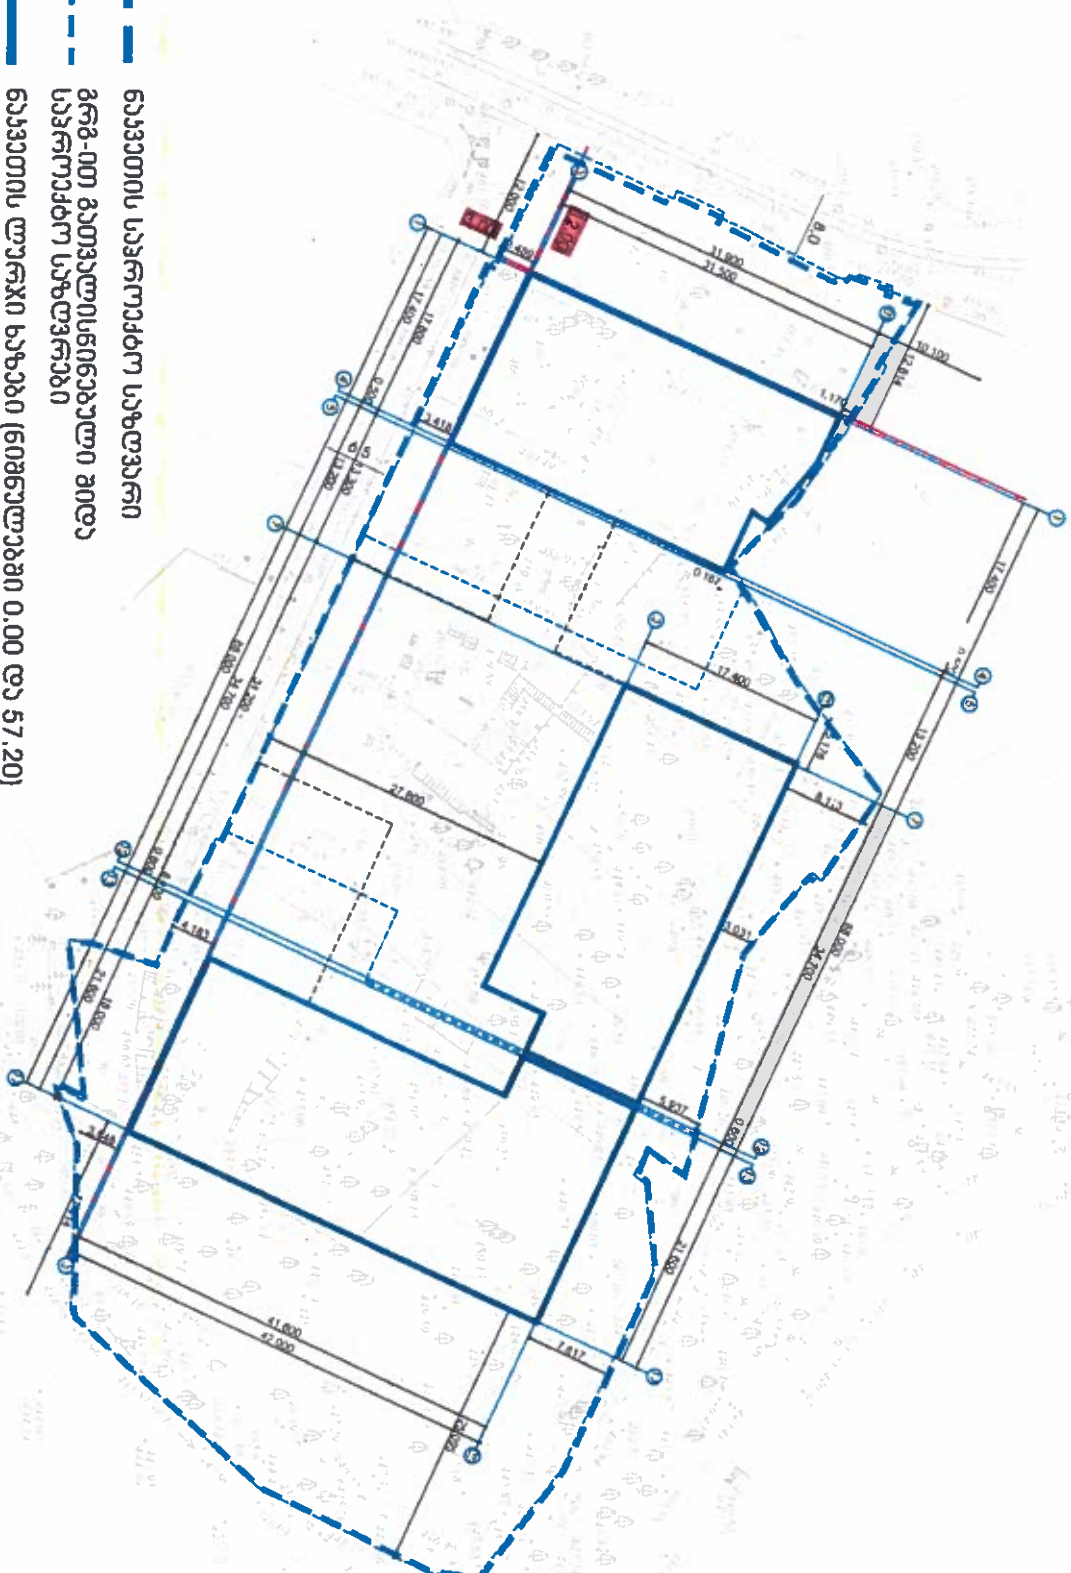

- ნაკვეთის საზღვარი საზღვარი
- გრძ-ით გათვალისწინებული შიდა საზღვარი
- ნაკვეთის ლუკჩი ხაზები (ნიშნულაში 0.00 და 57.20)
- 0.00 ნიშნულს ქვემოთ არსებული შენობის აუზბუერი
- განაშენიანების საპლანო ბუნიტი

განაშენების კავშირების გეგმა

შენიშვნა: გეგმაში აღნიშნულია (ნიშნული და ლუკჩი ხაზები)

გეგმაში აღნიშნულია აუზბუერი

4. თბილისი, ი. ჯავახიშვილის ქ. 100

გეგმის სახელი	გეგმის სახელი	მასშტაბი	1:500
გეგმის ავტორი	გეგმის ავტორი	ფურცელი	28
გეგმის თარიღი	გეგმის თარიღი	საპროექტო	48
გეგმის სახელი	გეგმის სახელი	ფურცელი	43
გეგმის სახელი	გეგმის სახელი	ფურცელი	12.11.2016

