



ქალაქ თბილისის მუნიციპალიტეტის საკრებულო



ბ ა ნ კ ა რ ბ უ ლ ე ბ ა № 397

22 ნოემბერი
“ --- ” ----- 2019 წ

ქ. თბილისი

ქალაქ თბილისში, დიღომში, დავით აღმაშენებლის ხეივანის მე-12 კმ-ზე არსებულ მიწის ნაკვეთებზე (საკადასტრო კოდით: №01.72.14.013.841; №01.72.14.013.670) საზოგადოებრივ-საქმიანი (საოფისე, საგამოფენო, სასაწყობო, დამხმარე, კომერციული) კომპლექსის განაშენიანების რეგულირების გეგმის პროექტის დამტკიცების თაობაზე

საქართველოს ორგანული კანონის - „ადგილობრივი თვითმმართველობის კოდექსი“ მე-16 მუხლის მე-2 პუნქტის „ე“ ქვეპუნქტის, 61-ე მუხლის მე-2 პუნქტის, 73-ე მუხლის მე-2 პუნქტის „თ“ ქვეპუნქტის, ქალაქ თბილისის მუნიციპალიტეტის საკრებულოს 2016 წლის 24 მაისის №14-39 დადგენილებით დამტკიცებული „ქ. თბილისის მუნიციპალიტეტის ტერიტორიების გამოყენებისა და განაშენიანების რეგულირების წესების“ და ქალაქ თბილისის მუნიციპალიტეტის მთავრობის 2019 წლის 12 ნოემბრის №19.1183.1498 განკარგულების შესაბამისად, ქ. თბილისის მუნიციპალიტეტის საკრებულო ადგენს:

1. დამტკიცებულ იქნას ქალაქ თბილისში, დიღომში, დავით აღმაშენებლის ხეივანის მე-12 კმ-ზე არსებულ მიწის ნაკვეთებზე (საკადასტრო კოდით: №01.72.14.013.841; №01.72.14.013.670) საზოგადოებრივ-საქმიანი (საოფისე, საგამოფენო, სასაწყობო, დამხმარე, კომერციული) კომპლექსის განაშენიანების რეგულირების გეგმის პროექტი, ქალაქ თბილისის მუნიციპალიტეტის მერიის ურბანული განვითარების საქალაქო სამსახურის ოფიციალურ ვებ - გვერდზე www.urban.tbilisi.gov.ge რეგისტრირებული №01192062429-67 (№01192672665-67; №01192982802-67; №01193023581-67) განაცხადის და თანდართული დოკუმენტაციის შესაბამისად შენობა-ნაგებობების განთავსების არეალებისა და დადგენილი მაქსიმალური სიმაღლის დაცვით. ამასთან, არქიტექტურული პროექტის შეთანხმების ეტაპზე დაცულ უნდა იქნას ამერიკის შეერთებული შტატების საელჩოს შეზღუდვები.

2. აღნიშნული განკარგულების შესაბამისად, გასატარებელი ღონისძიებების განხორციელება დაევალოს ქალაქ თბილისის მუნიციპალიტეტის მერიის ურბანული განვითარების საქალაქო სამსახურს.

3. განკარგულება ძალაშია ხელმოწერისთანავე.

4. განკარგულება, ერთი თვის ვადაში, შეიძლება გასაჩივრდეს თბილისის საქალაქო სასამართლოს ადმინისტრაციულ საქმეთა კოლეგიაში (მისამართი: ქ. თბილისი, დავით აღმაშენებლის ხეივანი, მე-12 კმ., №6).

ქალაქ თბილისის მუნიციპალიტეტის
საკრებულოს თავმჯდომარე

გიორგი ტყემალაძე

29608362

მონის ნაკვეთი
მანქანის/საქონლის ან იმპობი



მის. აღმავანებლის ხეივანი, ბა-2 კმ. N5.
თბილისი. საჰაერო

დავით

TEGETA MOTORS

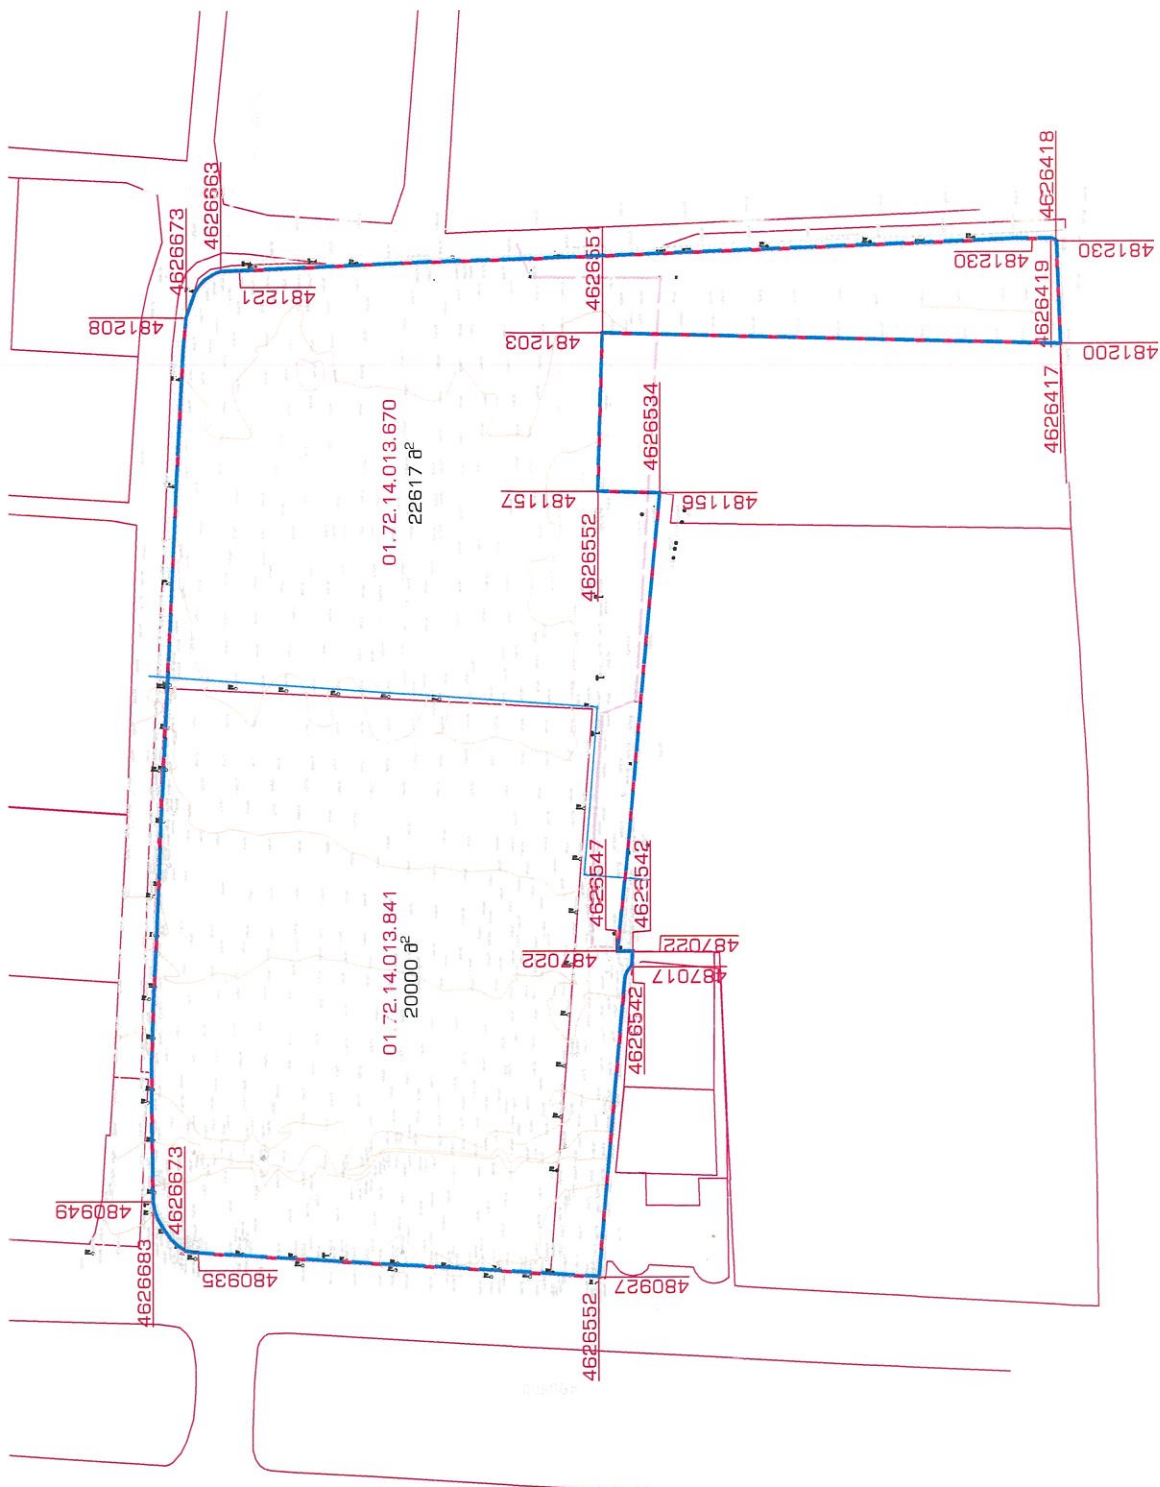









თბილისი, საქართველო

დავით

TEGETA MOTORS


Free ARCHITECTS®

14054-425-900




დადგენილი ფუნქციური ერთები და
ბაჟოყვანილს სახელმწიფოს ბიზნეს

03606/2019

1:1500



A3



მონის ნაკვეთი	ფართობი	ფუნქციური ჯგუფი	ძირითადი შენობის დასახელება	სამართლებრივი ნაბიჯების აღწერა
01.72.14.013.841	20 000 კვ.მ	საბ-2	შენიშნული შენობა	შენიშნული შენობა
01.72.14.013.670	22 617 კვ.მ	საბ-2	შენიშნული შენობა	შენიშნული შენობა







01.72.14.013.841	20 000 43.6	ԱՅՑ-2	ԲՈՒՅՆԱԿԱՆԱԿԱՆ ՄԱՍԻՆԵՐԻ ՄԱՍԻՆԵՐԻ ԿՈՆՍԵՐՎԱՆ	0.7	14800	4.6	3.5	69204.8	0.2
------------------	-------------	-------	---	-----	-------	-----	-----	---------	-----

01.72.14.013.670	22 617 336	აწკ.პლ.ფენ.ფიქსირებული კომპლექტები	დაზღავნ. პენსიონა- რებისთვის (10%)	0.5*0.7	0.7	16736.6	4.6	2.3	55078	0.2
------------------	------------	---------------------------------------	--	---------	-----	---------	-----	-----	-------	-----




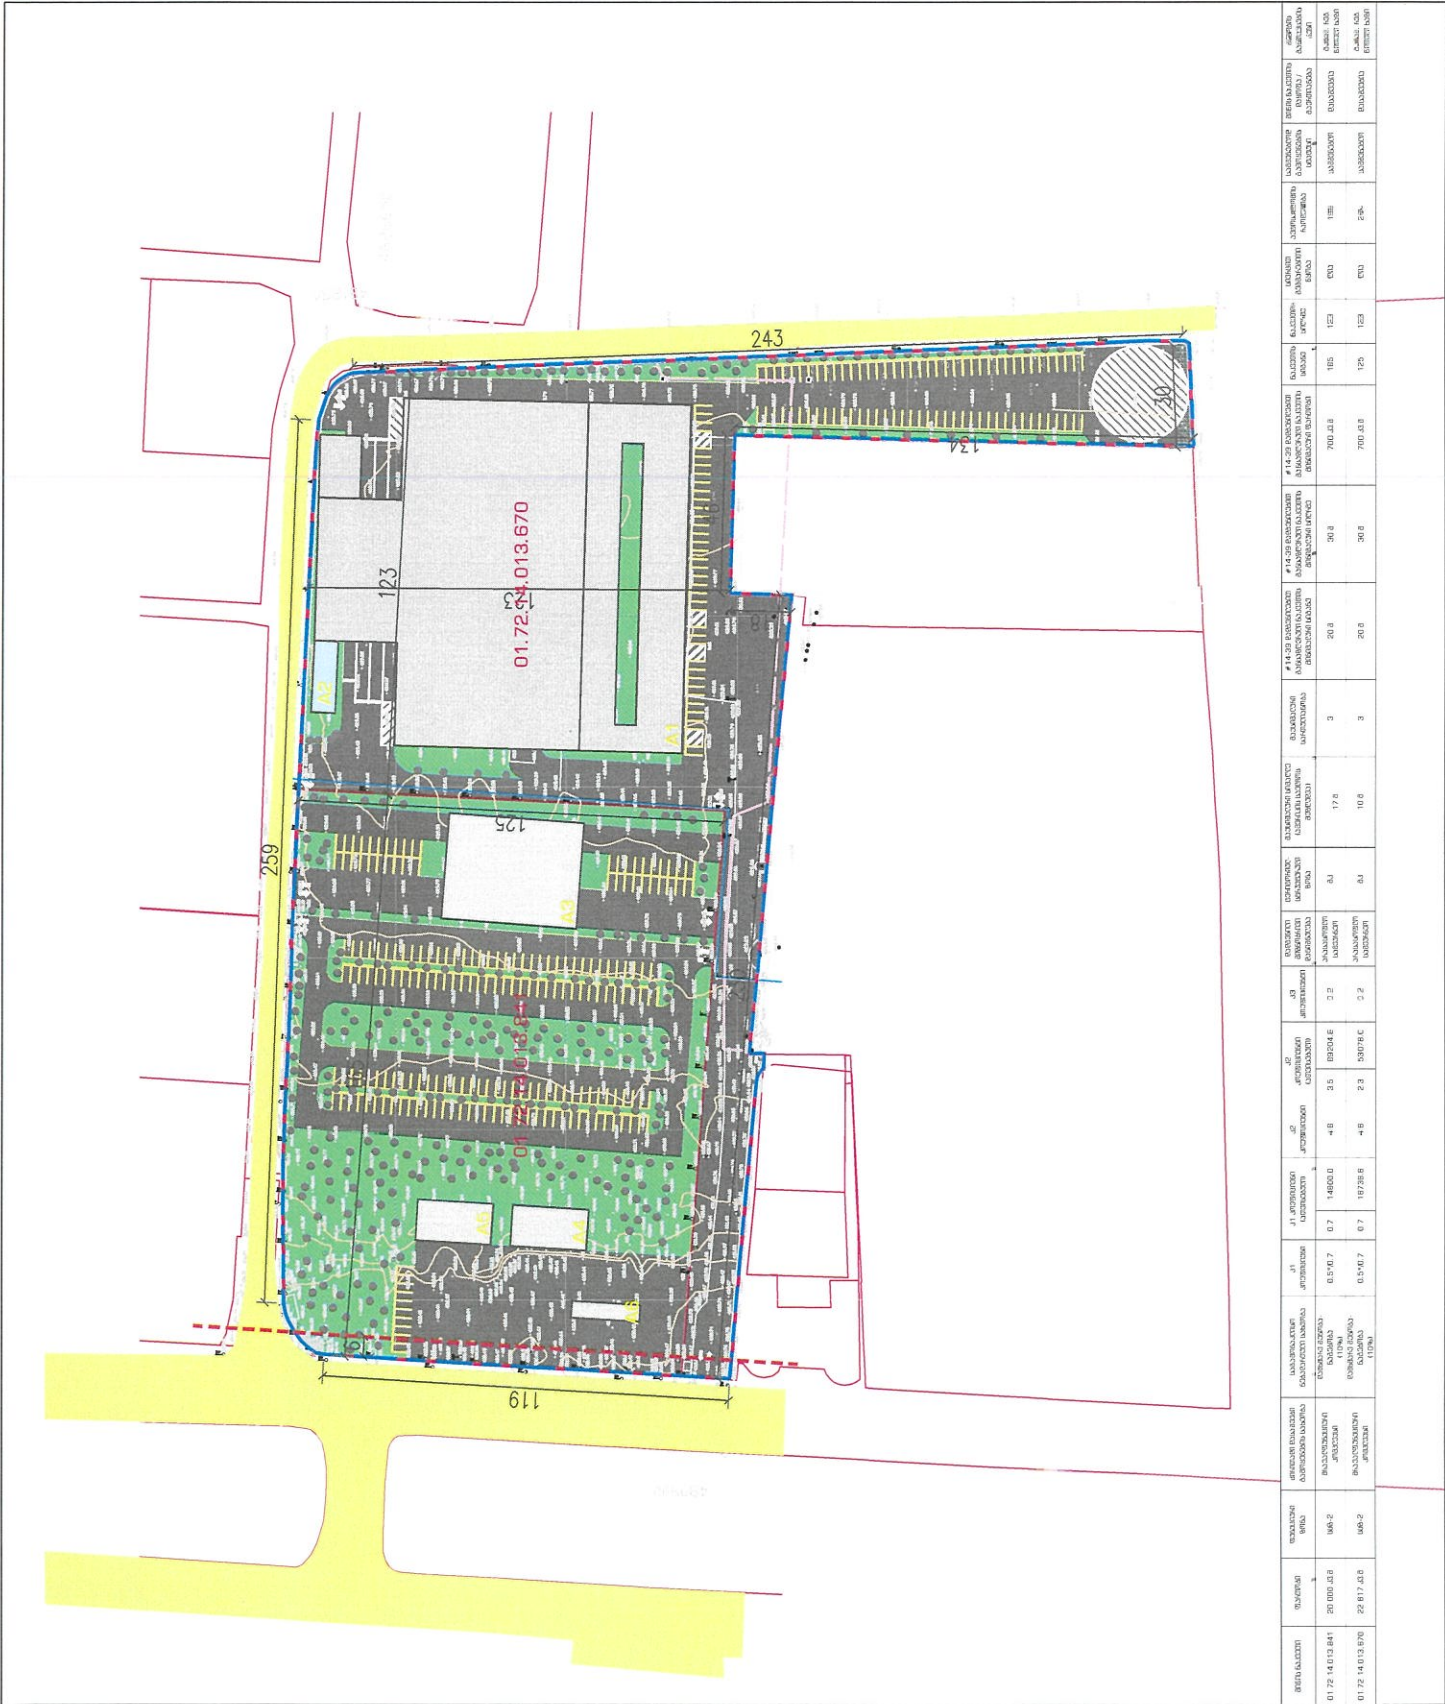

[illegible]


მრავალფუნქციური კომპლექსის
ბანაშნიანების რეპორტების გზამკ

დავალოთ
თბილისში
TEGETA MOTORS




ქალაქ თბილისის მუნიციპალიტეტის მერია
ტრანსპორტის საქალაქო სამსახური



წერილის ნომერი: 0119301857

თარიღი: 28/10/2019

პინი: 6694

გადაამოწმეთ: document.municipal.gov.ge

2019 წლის 25 ოქტომბრის N01192982802 67 გახცხადების პასუხად, რომელიც შეეხება ქალაქ თბილისში, აღმაშენებლის ხეივანი მე-12 კმ-ზე არსებულ მიწის ნაკვეთებზე (ს/კ 01.72.14.013.841 და 01.72.14.013.670) განაშენიანების რეგულირების გეგმის დამტკიცებას, გაცნობებთ, რომ ტრანსპორტის საქალაქო სამსახურმა შეიტანა ალბიშხელი პროექტის საგზაო მოძრაობის ორგანიზების სქემა და შესაბამისად, თავისი კომპეტენციის ფარგლებში, განაშენიანების რეგულირების გეგმის დამტკიცების წინააღმდეგი არ არის.

გამოყენებულია კვალიფიციური
ელექტრონული ხელმოწერა/ელექტრონული შტამპი





ქალაქ თბილისის მუნიციპალიტეტის მერია გარემოს დაცვის საქალაქო სამსახური



ნერილის ნომერი: 0119221697

თარიღი: 09/08/2019

პინი: 1151

გადაამოწმეთ: document.municipal.gov.ge

ქალაქ თბილისის მუნიციპალიტეტის მერიის გარემოს დაცვის საქალაქო სამსახურმა, კომპეტენციის ფარგლებში, განიხილა თქვენი მიმდინარე წლის 25 ივლისის №01192062429-67 განცხადება, რომელიც ეხება ქალაქ თბილისში, დავით აღმაშენებლის ხეივანის მე-12 კმ-ზე არსებული მიწის ნაკვეთებზე (ს/კ: 01.72.14.013.841, 01.72.14.013.670 ფუნქციური ზონა. სამოგადოებრივ-საქმიანი ზონა 2) მრავალფუნქციური კომპლექსის განაშენიანების რეგულირების გეგმის დამტკიცების საკითხს.

გაცნობებთ, რომ განმცხადებლის მიერ წარმოდგენილი მწვანე ნარგავების ხარისხობრივი შეფასების შესახებ საექსპერტო დასკვნის თანახმად, საპროექტო ტერიტორიაზე აღწერილი 79 ძირი პირამიდული კვიპაროსი (№1-79) წარმოადგენს ჯანსაღ ეგზემპლარებს და მათი დიამეტრი არ აღემატება 25 სანტიმეტრს. აქვე გაცნობებთ, რომ „ქ. თბილისის მუნიციპალიტეტის ტერიტორიაზე მწვანე ნარგავების დაცვის, მოვლისა და აღდგენის წესის დამტკიცების შესახებ“ ქალაქ თბილისის მუნიციპალიტეტის საკრებულოს 2014 წლის 12 დეკემბრის №17-55 დადგენილების 21-ე მუხლის 1¹ პუნქტის მიხედვით, მწვანე ნარგავების გადარგვას ენიჭება უპირატესობა მათ მოჭრასთან მიმართებით. ამავე მუხლის მე-3 პუნქტის თანახმად, გადარგვის ნებართვის გაცემა შესაძლებელია მხოლოდ მას შემდეგ, რაც მწვანე ნარგავების მდგომარეობა და გადარგვის შესაძლებლობა დადასტურებული იქნება მწვანე ნარგავების ხარისხობრივ შეფასებაზე დასკვნის გამცემი უფლებამოსილი პირის (პირების) მიერ. გამომდინარე იქიდან, რომ ექსპერტის მიერ დადასტურებულია ზემოაღნიშნული მწვანე ნარგავების გადარგვის შესაძლებლობა, სამსახური თანახმაა გადაირგოს აღნიშნული მწვანე ნარგავები მშენებლობის ნებართვის გაცემის პროცესში, დეტალური პროექტირების დროს უფლებამოსილი ორგანოს მიერ გაცემული ნებართვის საფუძველზე.

აქვე გაცნობებთ, რომ წარმოდგენილი გამწვანების პროექტის ფარგლებში ტერიტორიაზე გასამწვანებლად შემოთავაზებული მწვანე ნარგავების რაოდენობა (არსებული 174 ძირი და გადასარგავი 79 ძირი პირამიდული კვიპაროსი, ასევე, საპროექტოდ დასარგავი 125 ძირი ძინდვრის ხეკერჩხალი და 125 ძირი იფახი გრძელფოთლოა - ჯამში: 503 ერთეული) სრულად ითვისებს კ-3 გამწვანების კოეფიციენტის საანგარიშო ფართობს (8 523 მ²).

იმის გათვალისწინებით, რომ გასამწვანებლად შემოთავაზებული მწვანე ნარგავები გამოირჩევა მრავალფეროვნებით, (სე-მცენარეების სახეობები შეირჩეულია ქ. თბილისის მუნიციპალიტეტის მთავრობის 2018 წლის 8 თებერვლის №05.14.147 განკარგულებით დამტკიცებული პრიორიტეტული ხეების სიიდან) და ისინი ქ. თბილისის კლიმატისა და ლანდშაფტის შესაბამისია, სამსახური თანახმაა წარმოდგენილი სახით შეითანხმოს გამწვანების (დენდროლოგიური) პროექტი.

გამოყენებულია კვალიფიციური
ელექტრონული ხელმოწერა/ელექტრონული შტამპი





ქალაქ თბილისის მუნიციპალიტეტის მთავრობა



განკარგულება - N 19.1183.1498

12 / ნოემბერი / 2019 წ.

ქალაქ თბილისში, დიღომში, დავით აღმაშენებლის ხეივანის მე-12 კმ-ზე არსებულ მიწის ნაკვეთებზე (საკადასტრო კოდები: N01.72.14.013.841; N01.72.14.013.670) საზოგადოებრივ-საქმიანი (საოფისე, საგამოფენო, სასაწყობე, დამხმარე, კომერციული) კომპლექსის განაშენიანების რეგულირების გეგმის პროექტის მოწონების თაობაზე

ქალაქ თბილისის მუნიციპალიტეტის მერიის ურბანული განვითარების საქალაქო სამსახურს 2019 წლის 25 ივლისს N01192062429-67 (NN01192672665-67; 01192982802-67; 01193023581-67) განცხადებით მომართა ავთანდილ წერეთელმა (პ/ნ 01013007102) და მოითხოვა ქალაქ თბილისში, დიღომში, დავით აღმაშენებლის ხეივანის მე-12 კმ-ზე არსებულ მიწის ნაკვეთებზე (საკადასტრო კოდები: N01.72.14.013.841; N01.72.14.013.670) საზოგადოებრივ-საქმიანი (საოფისე, საგამოფენო, სასაწყობე, დამხმარე, კომერციული) კომპლექსის განაშენიანების რეგულირების გეგმის პროექტის დამტკიცება.

საპროექტო ტერიტორია მდებარეობს ქალაქ თბილისში, დიღომში, დავით აღმაშენებლის ხეივანის მე-12 კმ-ზე არსებულ მიწის ნაკვეთებზე (საკადასტრო კოდები: N01.72.14.013.841; N01.72.14.013.670). საერთო ფართობი 42 617 კვ.მ.

„დედაქალაქის მიწათსარგებლობის გენერალური გეგმის დამტკიცების შესახებ“ ქალაქ თბილისის მუნიციპალიტეტის საკრებულოს 2019 წლის 15 მარტის №39-18 დადგენილებით დამტკიცებული მიწათსარგებლობის გენერალური გეგმის მიხედვით, საპროექტო ტერიტორიაზე ვრცელდება საზოგადოებრივ-საქმიანი ზონა 2 (სსზ-2).

არსებული მდგომარეობით, საპროექტო და მისი მიმდებარე ტერიტორია მდებარეობს ძირითადად საზოგადოებრივი ფუნქციებით განვითარებულ, ჩამოყალიბებულ და მოწესრიგებულ განაშენიანებაში. სამშენებლო მიწის ნაკვეთების ძირითადი ნაწილი არის ხე-ნარგავებისაგან თავისუფალი და წარმოადგენს მარტივ რელიეფს. ასევე, ტერიტორია უზრუნველყოფილია სატრანსპორტო და საინჟინრო ინფრასტრუქტურით.

საპროექტო წინადადებით დაგეგმილია მომიჯნავე მიწის ნაკვეთებზე არსებული შპს „თეგეტა მოტორსის“ სერვის ცენტრის გაფართოება, რაც გულისხმობს საოფისე, საგამოფენო, სასაწყობე, დამხმარე, კომერციული ფართების დამატებას. აგრეთვე, სამსართულიანი ძირითადი შენობა-ნაგებობებისა და 1-3 სართულიანი დამხმარე ტიპის ნაგებობების მშენებლობას.

საპროექტო ტერიტორია ვითარდება მიწათსარგებლობის გენერალური გეგმით დადგენილი საზოგადოებრივ-საქმიანი ზონა 2-ის (სსზ-2) შესაბამისად, თუმცა დაგეგმვის მიზნებიდან გამომდინარე, არ არის სრულად ათვისებული ზონისთვის მინიჭებული მიწის ნაკვეთის განაშენიანების ინტენსივობის (კ-2) კოეფიციენტი. ასევე,



გათვალისწინებულია განაშენიანების რეგულირების გეგმის გეგმარებით დავალებაში დაფიქსირებული მოთხოვნა: „საზოგადოებრ-საქმინი ზონისათვის მინიჭებული განაშენიანების ინტენსივობის (კ-2) კოეფიციენტი უნდა დაზუსტდეს გრგ-ს პროექტის ეტაპზე, მაქსიმალური (კ-2=4,6) კოეფიციენტის ათვისების უფლების გარეშე.“ სივრცით-გეგმარებითი გადაწყვეტები მორგებულია არსებულ განაშენიანებას და არ იღვწის ჩამოყალიბებული განაშენიანების სტრუქტურა.

საპროექტო ტერიტორია მდებარეობს, ამერიკის შეერთებული შტატების საელჩოს მომიჯნავედ. შესაბამისად, მასზე ვრცელდება ამერიკის შეერთებული შტატების საელჩოს 100 მ; 200 მ და 500 მ შეზღუდვის არეალები.

წარმოდგენილი საპროექტო გადაწყვეტა არ ეწინააღმდეგება ამერიკის შეერთებული შტატების საელჩოს მოთხოვნებს, ხოლო დეტალური საკითხები, როგორებიცაა ლიბების მოწყობა, გადასურვის ტიპები და ამ დაზუსტდება არქიტექტურული პროექტის შეთანხმების ეტაპზე.

„ქ. თბილისის მუნიციპალიტეტის ტერიტორიების გამოყენებისა და განაშენიანების რეგულირების წესების დამტკიცების შესახებ“ ქალაქ თბილისის მუნიციპალიტეტის საკრებულოს 2016 წლის 24 მაისის №14-39 დადგენილებით დამტკიცებული წესების მე-9 მუხლის მე-4, მე-5 და მე-5¹ პუნქტების შესაბამისად, განაშენიანების რეგულირების გეგმის დამტკიცებასთან დაკავშირებული ადმინისტრაციული წარმოების ორივე ეტაპს აწარმოებს ურბანულ განვითარებაზე უფლებამოსილი თბილისის მერიის სტრუქტურული ერთეული. ამ მუხლის მე-4 პუნქტით გათვალისწინებული უფლებამოსილების განხორციელებისას, დაგეგმარებითი ამოცანების სრულყოფილად შესრულების მიზნით, ადმინისტრაციულ წარმოებაში მონაწილეობას იღებს გარემოს დაცვის პოლიტიკაზე უფლებამოსილი მერიის სტრუქტურული ერთეული, ხოლო ამ დადგენილებით გათვალისწინებულ შემთხვევაში - ასევე სატრანსპორტო პოლიტიკაზე უფლებამოსილი მერიის სტრუქტურული ერთეული. ამ მუხლის მე-4 პუნქტით გათვალისწინებული უფლებამოსილების განხორციელებისას, ადმინისტრაციულ წარმოებაში სატრანსპორტო პოლიტიკაზე უფლებამოსილი სამსახურის ჩართვა სავალდებულოა:

ა) გაუნაშენიანებელ ტერიტორიებზე განაშენიანების რეგულირების გეგმის დამტკიცებასთან დაკავშირებით ადმინისტრაციული წარმოების პროცესში;

ბ) თუ წარმოდგენილი საპროექტო წინადადებით/გადაწყვეტით საპროექტო ტერიტორიისათვის გათვალისწინებული განაშენიანების ინტენსივობის კოეფიციენტით განსაზღვრული მაქსიმალური საანგარიშო ფართობი აღემატება 5000 კვ.მ ს (გარდა ღამის კლუბის, სასაწყობო, საწარმოო და სამრეწველო ობიექტების, საგამოფენო დარბაზის, მუზეუმის, ბიბლიოთეკის და საკულტო ნაგებობის განაშენიანების რეგულირების გეგმებისა).

ქალაქ თბილისის მუნიციპალიტეტის მერიის ტრანსპორტის საქალაქო სამსახურის 2019 წლის 28 ოქტომბრის N0119301857 წერილის შესაბამისად, სამსახურმა შეითანხმა აღნიშნული პროექტის საგზაო მოძრაობის ორგანიზების სქემა და შესაბამისად, თავისი კომპეტენციის ფარგლებში, განაშენიანების რეგულირების გეგმის დამტკიცების წინააღმდეგი არ არის.

ქალაქ თბილისის მუნიციპალიტეტის მერიის გარემოს დაცვის საქალაქო სამსახურის 2019 წლის 9 აგვისტოს N0119221697 წერილის თანახმად, ქალაქ თბილისის მუნიციპალიტეტის მერიის გარემოს დაცვის საქალაქო სამსახური თანახმაა წარმოდგენილი სახით შეითანხმოს გამწვანების (დენდროლოგიური) პროექტი.

ყოველივე ზემოაღნიშნულიდან გამომდინარე, მოცემულ საპროექტო

ტერიტორიაზე განაშენიანების რეგულირების გეგმის პროექტის დამტკიცება მიზანშეწონილია წარმოდგენილი დოკუმენტაციის შესაბამისად, შენობა-ნაგებობების განთავსების არეალებისა და დადგენილი მაქსიმალური სიმაღლის დაცვით. ამასთან, არქიტექტურული პროექტის შეთანხმების ეტაპზე დაცულ უნდა იქნეს ამერიკის შეერთებული შტატების საელჩოს შეზღუდვები.

საქართველოს ორგანული კანონის „ადგილობრივი თვითმმართველობის კოდექსის“ 75-ე მუხლის „ე.ბ“ ქვეპუნქტისა და „ქ. თბილისის მუნიციპალიტეტის ტერიტორიების გამოყენებისა და განაშენიანების რეგულირების წესების დამტკიცების შესახებ“ ქალაქ თბილისის მუნიციპალიტეტის საკრებულოს 2016 წლის 24 მაისის №14-39 დადგენილებით დამტკიცებული წესების მე-9 მუხლის მე-6 პუნქტის შესაბამისად, ასევე, N01192062429-67 (NN01192672665 67; 01192982802 67; 01193023581-67) განცხადებაზე ქალაქ თბილისის მუნიციპალიტეტის მერიის ურბანული განვითარების საქალაქო სამსახურის მიერ მომზადებული დასკვნის საფუძველზე,

ქალაქ თბილისის მუნიციპალიტეტის მთავრობამ გადაწყვიტა:

1. მოწონებულ იქნეს ქალაქ თბილისში, დიღომში, დავით აღმაშენებლის ხეივანის მე-12 კმ-ზე არსებულ მიწის ნაკვეთებზე (საკადასტრო კოდები: N01.72.14.013.841; N01.72.14.013.670) საზოგადოებრივ-საქმიანი (საოფისე, საგამოფენო, სასაჩყობე, დამხმარე, კომერციული) კომპლექსის განაშენიანების რეგულირების გეგმის პროექტი.
2. წინამდებარე განკარგულების პროექტი დასამტკიცებლად გადაიგზავნოს ქალაქ თბილისის მუნიციპალიტეტის საკრებულოში.
3. კონტროლი განკარგულების შესრულებაზე დაევალოს ქალაქ თბილისის მუნიციპალიტეტის მერიის მოადგილეს ილია ელოშვილს.
4. ამ განკარგულების გასაჩივრება, დაინტერესებული მხარის მიერ, შესაძლებელია მისთვის განკარგულების გაცნობიდან ერთი თვის ვადაში, თბილისის საქალაქო სასამართლოში (მისამართი: ქ. თბილისი, დავით აღმაშენებლის ხეივანი, მე-12 კილომეტრი №6), საქართველოს კანონმდებლობით დადგენილი წესით.

ქალაქ თბილისის მუნიციპალიტეტის მერი



კახა კალაძე