



ქალაქ თბილისის მუნიციპალიტეტის საპრეზულო



გ ა ნ გ ა რ გ უ ლ ე ბ ა № 211

“— 27 — ი ვ ნ ი ს ი — 2017 წ

ა. თბილისი

ქ. თბილისში, ვაკის რაიონში, სოფელ თხინვალაში არსებულ მიწის ნაკვეთზე (ს/კ: №72.16.23.768; №72.16.23.767; №72.16.23.771; №72.16.23.772; №72.16.23.770; №72.16.23.769; №72.16.23.632) ინდივიდუალური ერთბინიანი საცხოვრებელი სახლების განაშენიანების რეგულირების გეგმის პროექტის დამტკიცების შესახებ

საქართველოს ორგანული კანონის - „ადგილობრივი თვითმმართველობის კოდექსი“ მე-16 მუხლის მე-2 პუნქტის „ე“ ქვეპუნქტის, 73-ე მუხლის მე-2 პუნქტის „თ“ ქვეპუნქტის, ქალაქ თბილისის საკრებულოს 2016 წლის 24 მაისის №14-39 დადგენილებით დამტკიცებული ,ქ. თბილისის მუნიციპალიტეტის ტერიტორიების გამოყენებისა და განაშენიანების რეგულირების წესების“, ქალაქ თბილისის მუნიციპალიტეტის ტერიტორიების გამოყენებისა და განაშენიანების რეგულირების საკითხთა საბჭოს 2017 წლის 6 აპრილის №14 ოქმის და ქ. თბილისის მუნიციპალიტეტის მერის 2017 წლის 14 ივნისის №04/6885 წერილის (AR1491427) შესაბამისად, ქ. თბილისის მუნიციპალიტეტის საკრებულო ადგენს:

1. დამტკიცებული იქნას ქ. თბილისში, ვაკის რაიონში, სოფელ თხინვალაში არსებულ მიწის ნაკვეთზე (ს/კ: №72.16.23.768; №72.16.23.767; №72.16.23.771; №72.16.23.772; №72.16.23.770; №72.16.23.769; №72.16.23.632) ინდივიდუალური ერთბინიანი საცხოვრებელი სახლების განაშენიანების რეგულირების გეგმის პროექტი, ქალაქ თბილისის მუნიციპალიტეტის სსიპ არქიტექტურის სამსახურის ელექტრონულ გვერდზე www.tas.ge რეგისტრირებული AR1491427 განაცხადის შესაბამისად (იხ. თანდართული უფლებრივი ზონირების რუკა).

2. აღნიშნული განკარგულების შესაბამისად, გასატარებელი ღონისძიებების განხორციელება დაევალოს ქალაქ თბილისის მუნიციპალიტეტის სსიპ არქიტექტურის სამსახურს.

3. განკარგულება ძალაშია ხელმოწერისთანავე.


4. განკარგულება, ერთი თვის ვადაში, შეიძლება გასაჩივრდეს თბილისის


საქალაქო სასამართლოს ადმინისტრაციულ საქმეთა კოლეგიაში (მისამართი: ქ. თბილისი, დავით აღმაშენებლის ხეივანი, მე-12 კმ., №6).

საკრებულოს თავმჯდომარე


გიორგი ალიბეგაშვილი


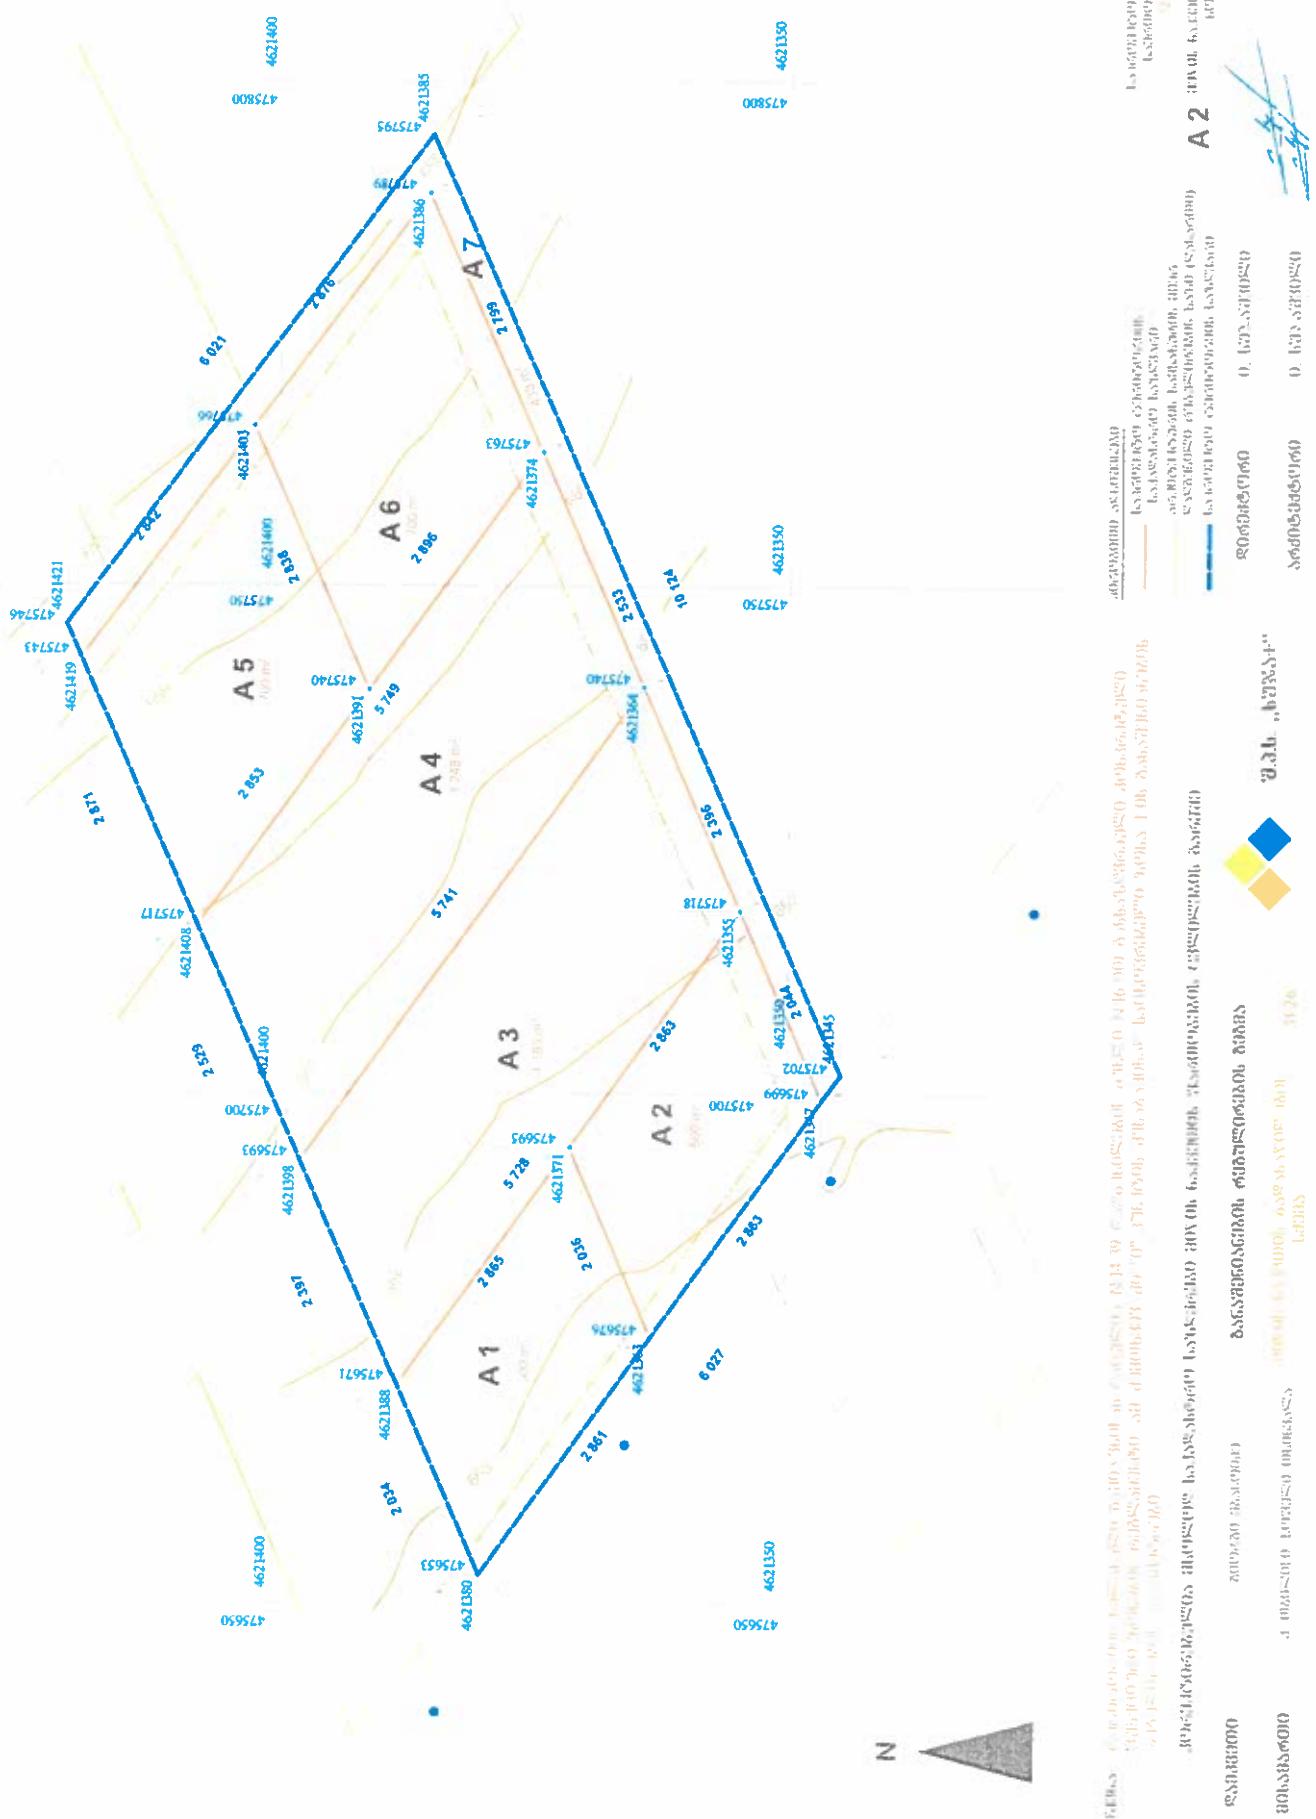

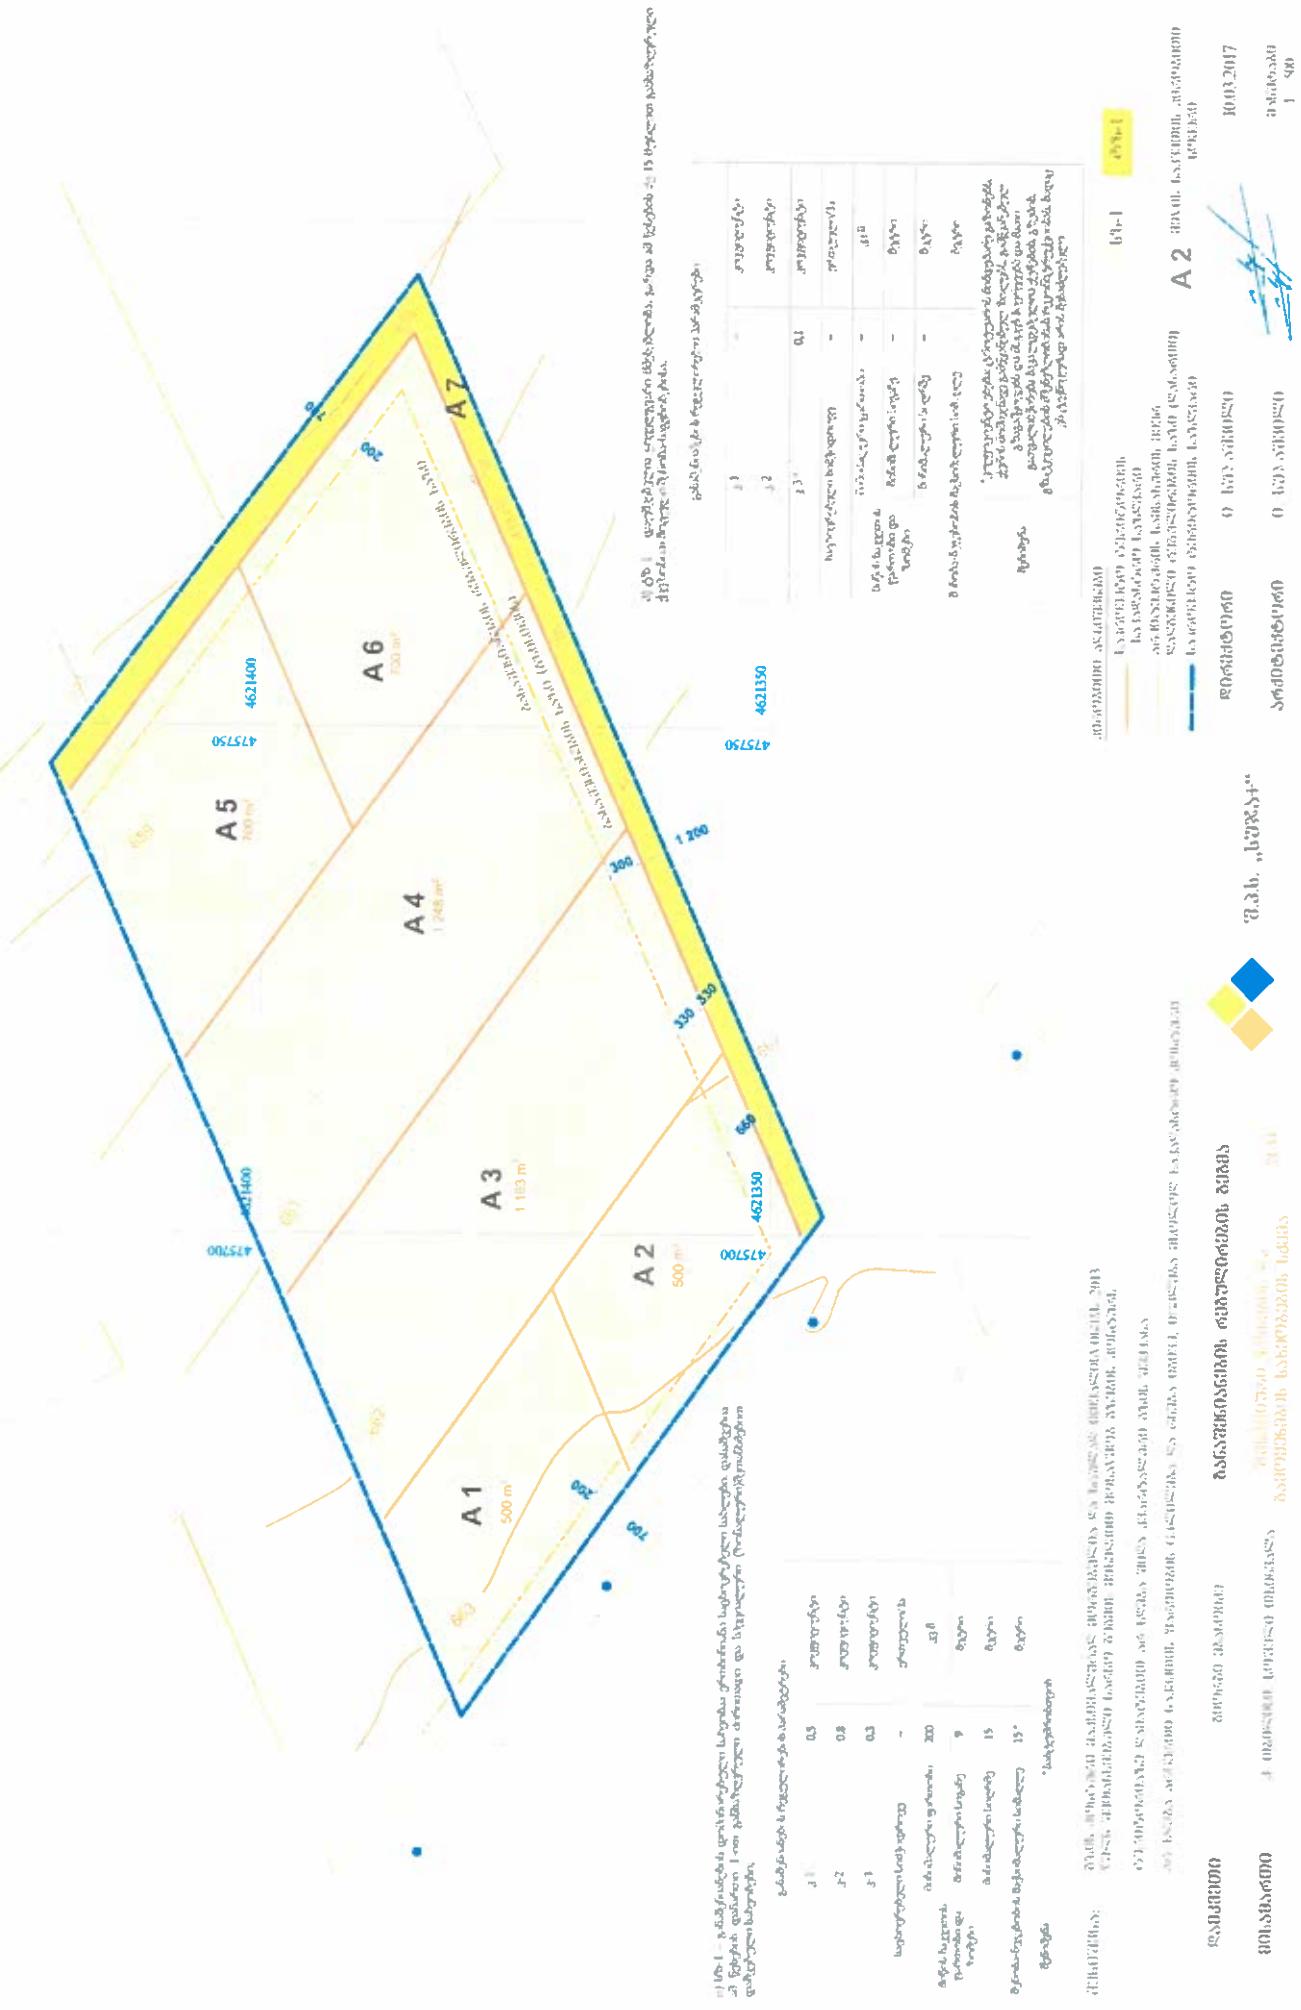


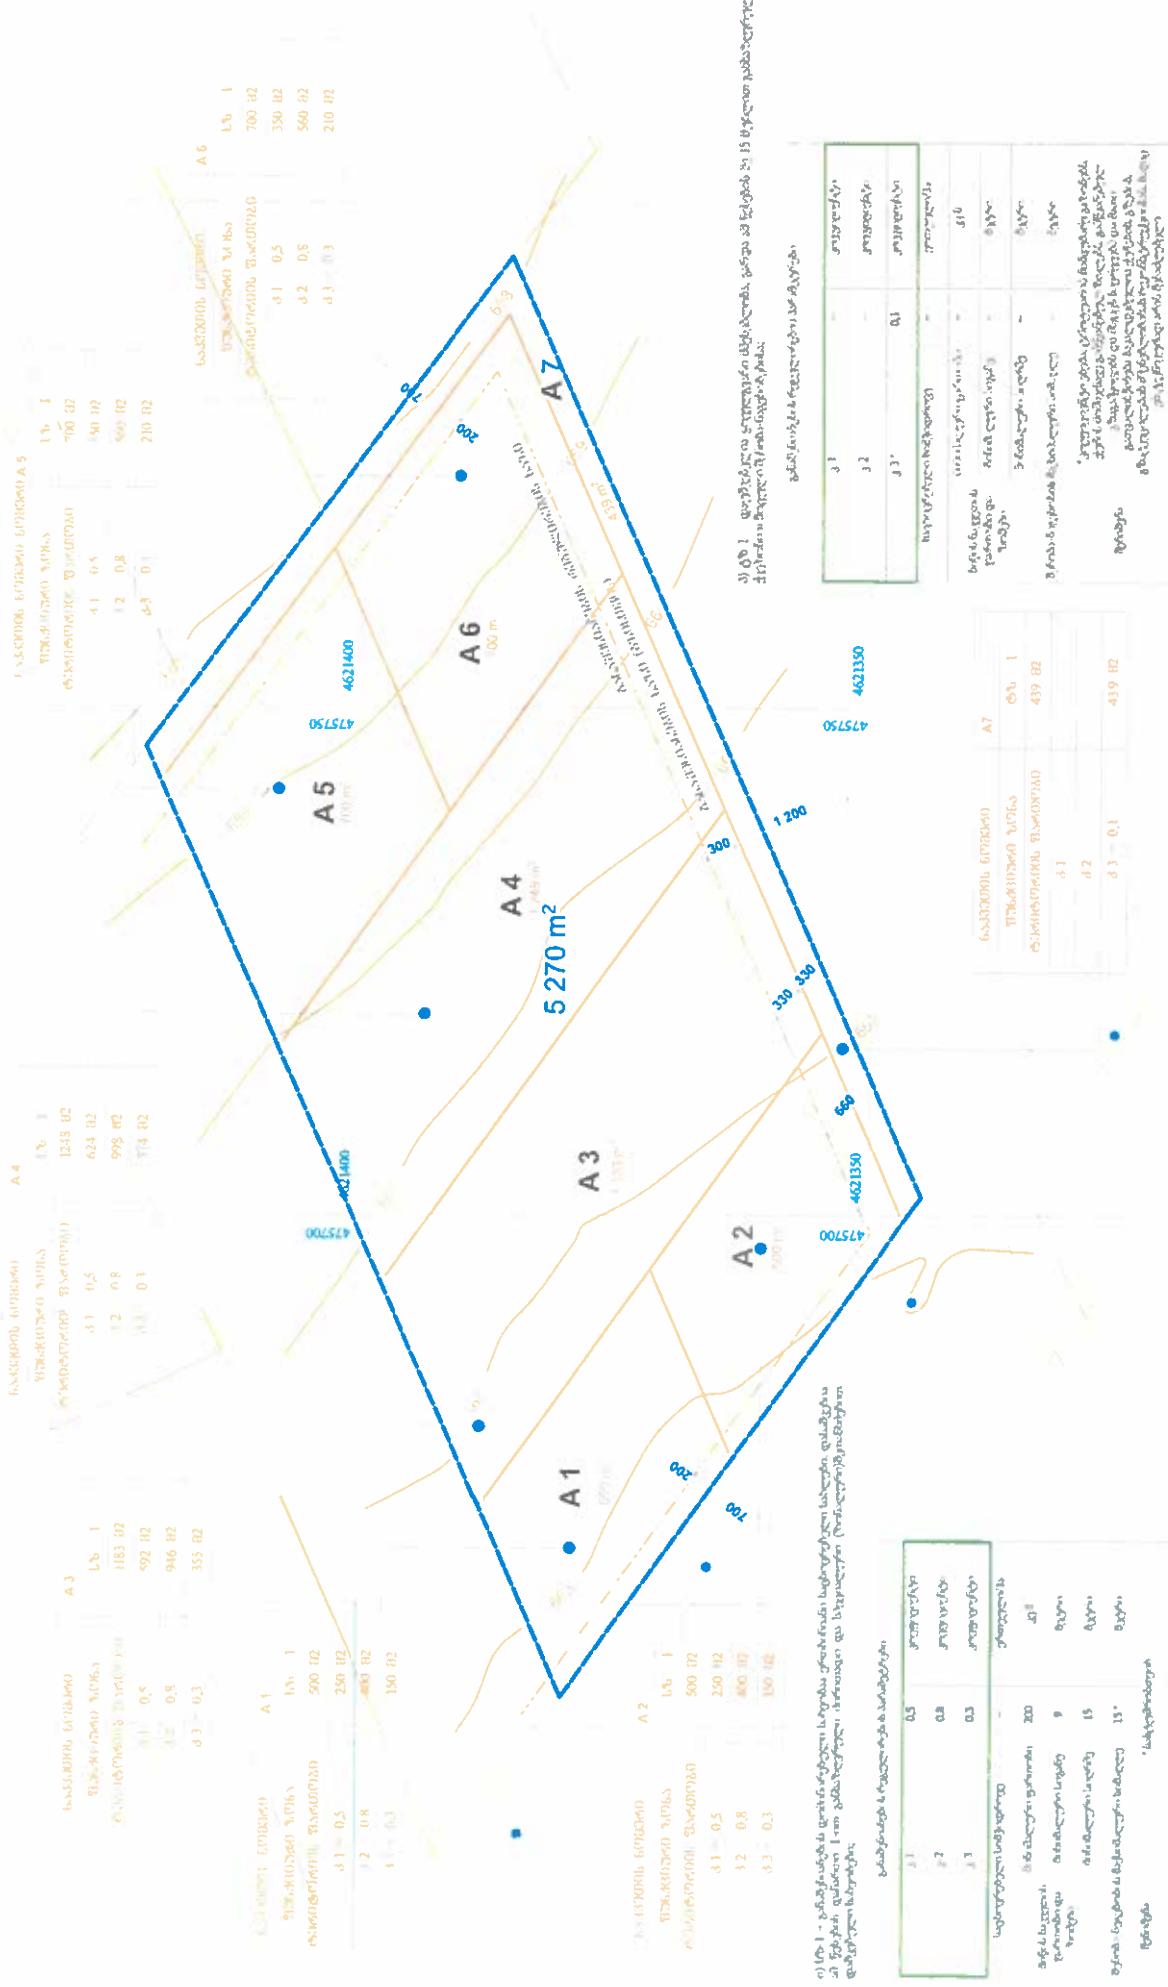

















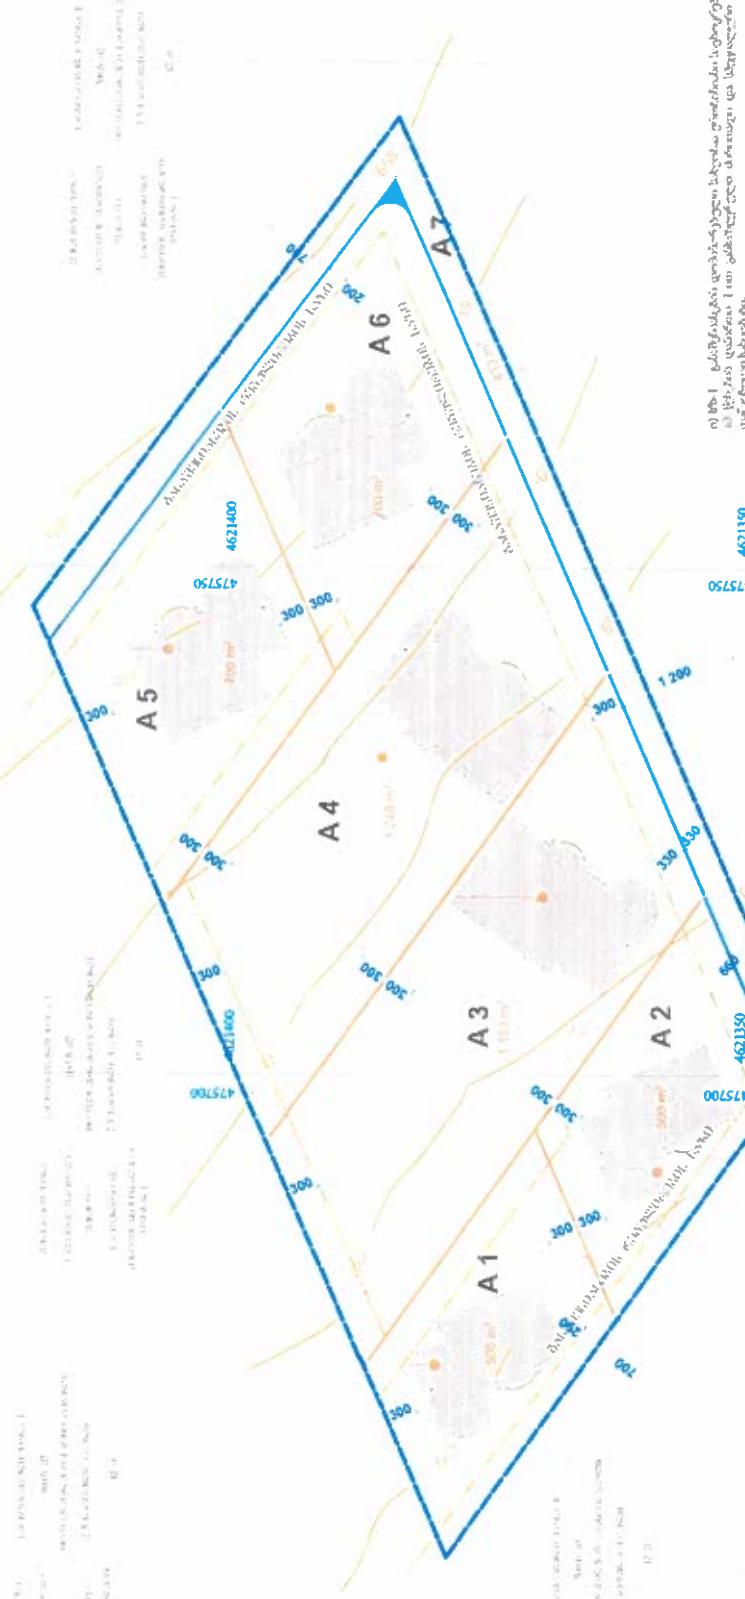



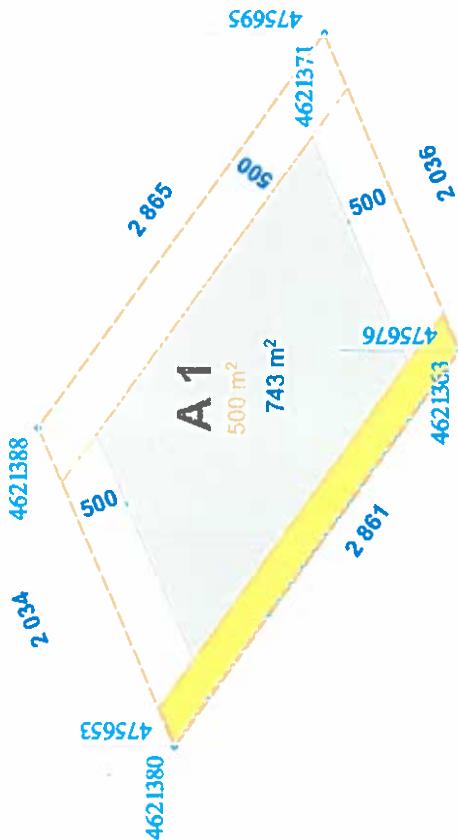







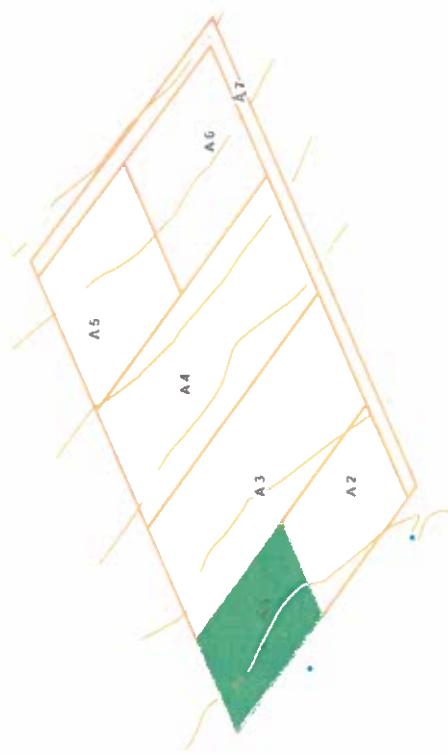




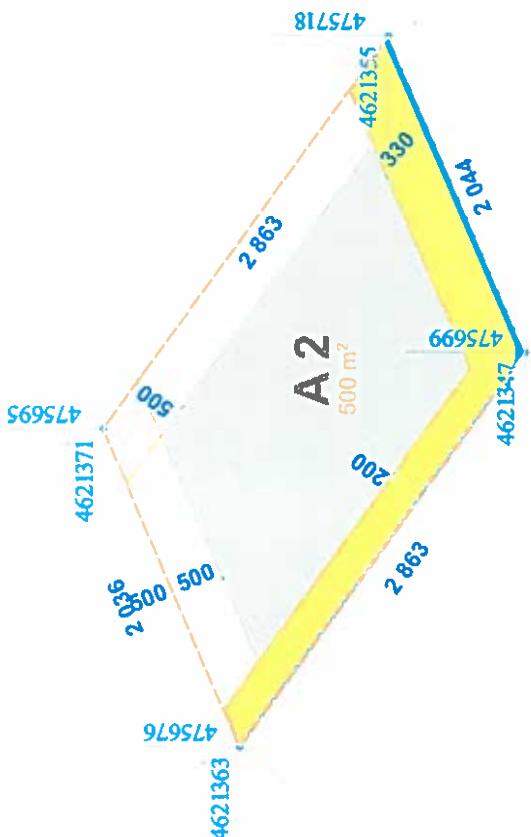


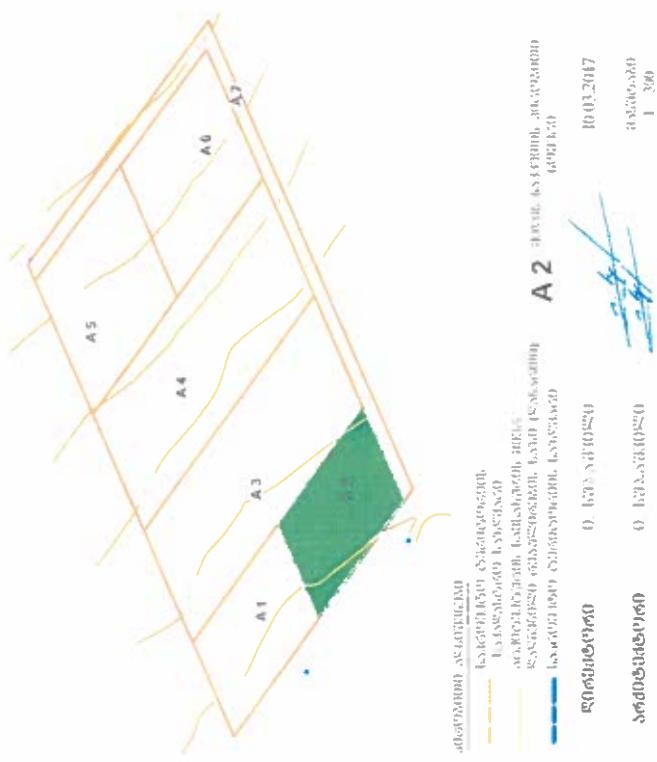





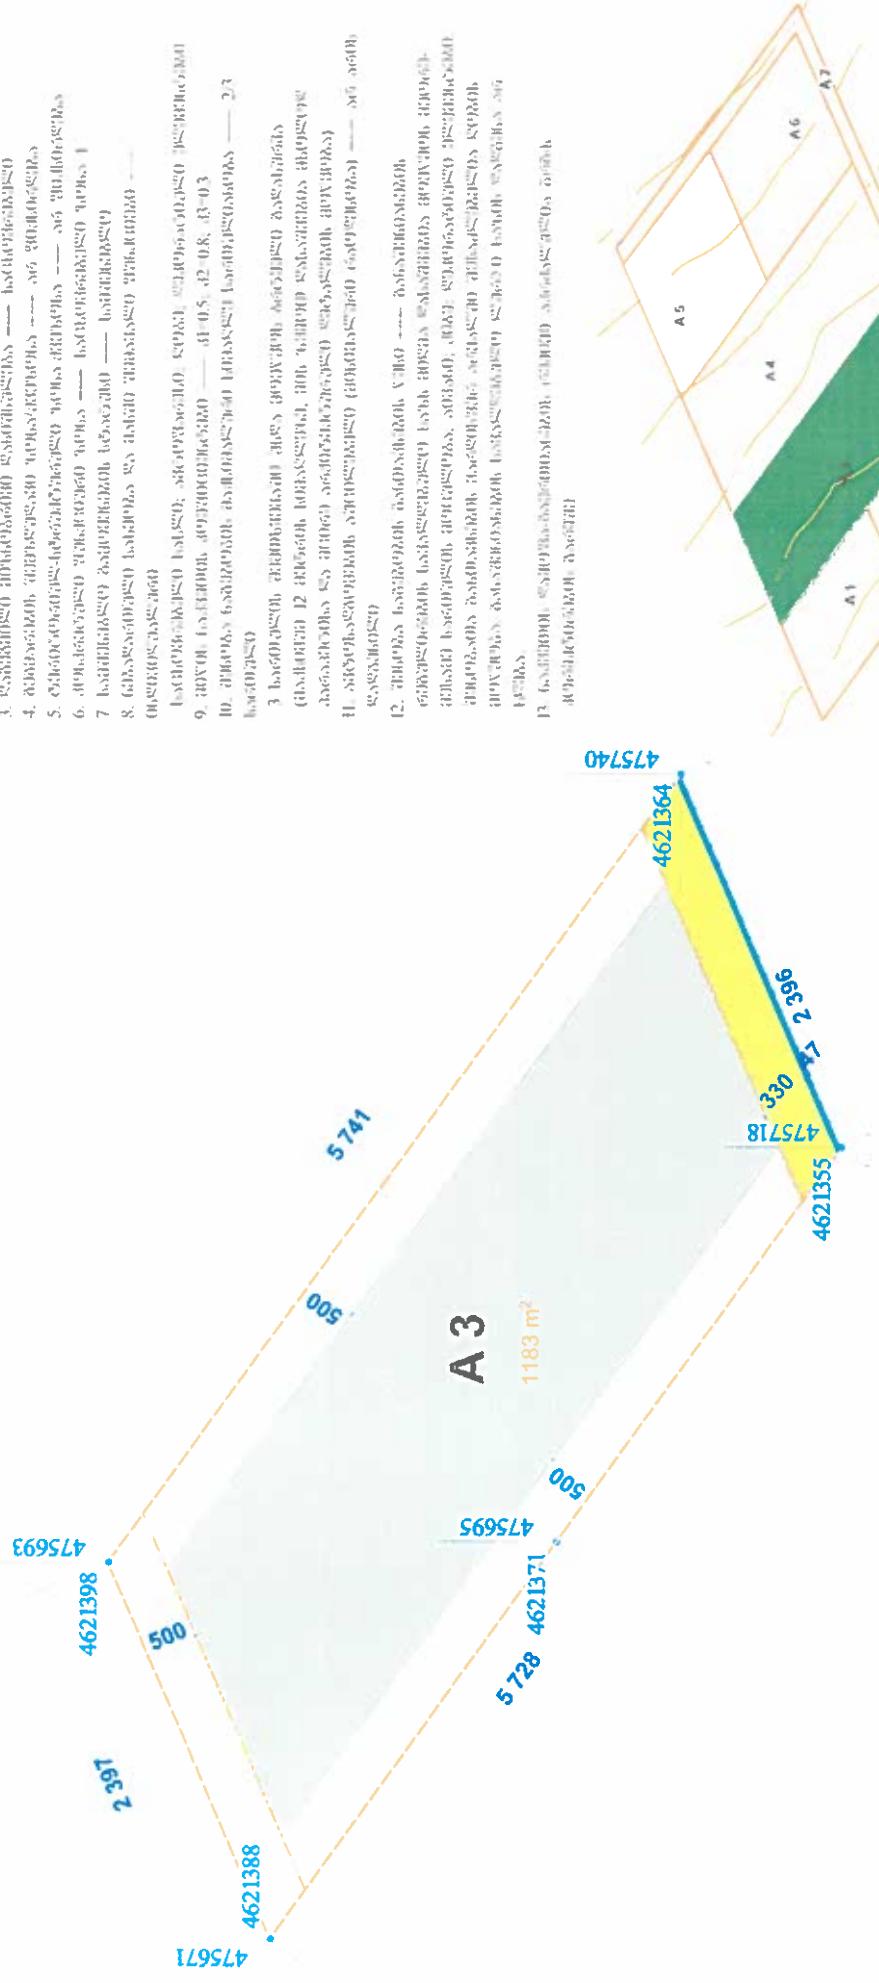



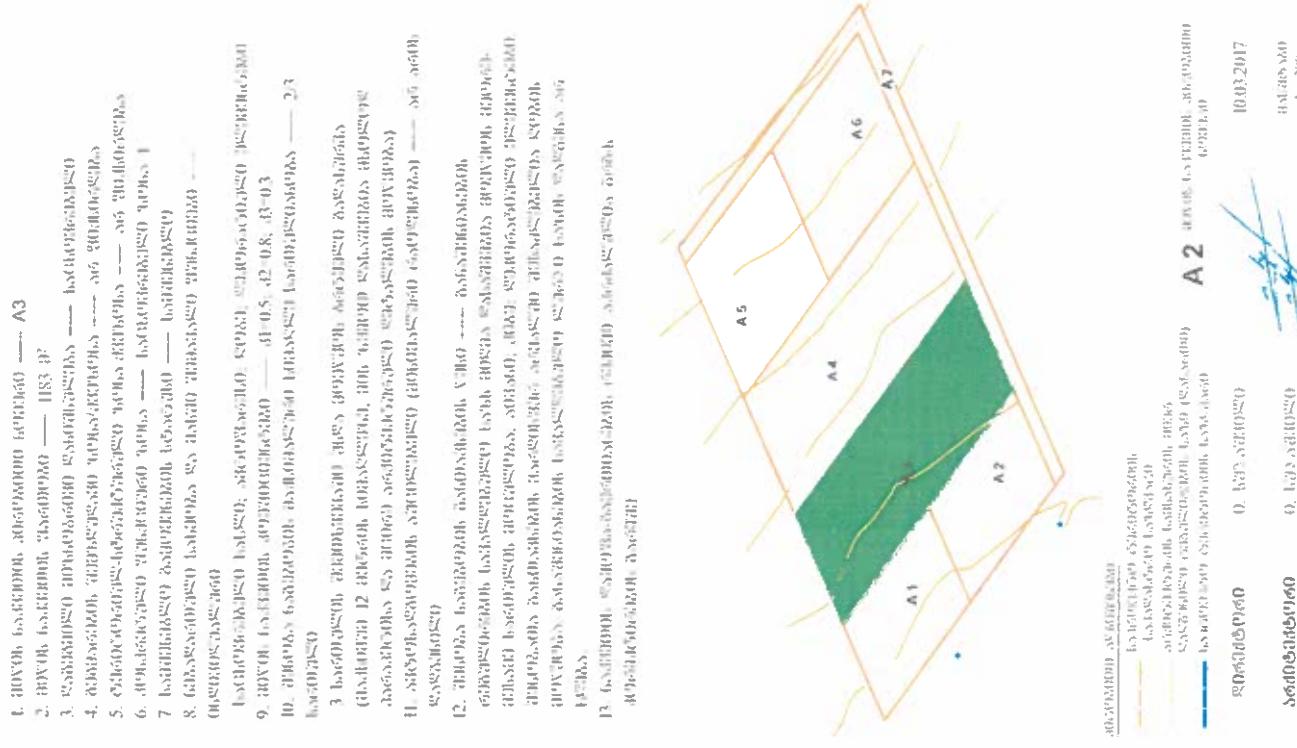




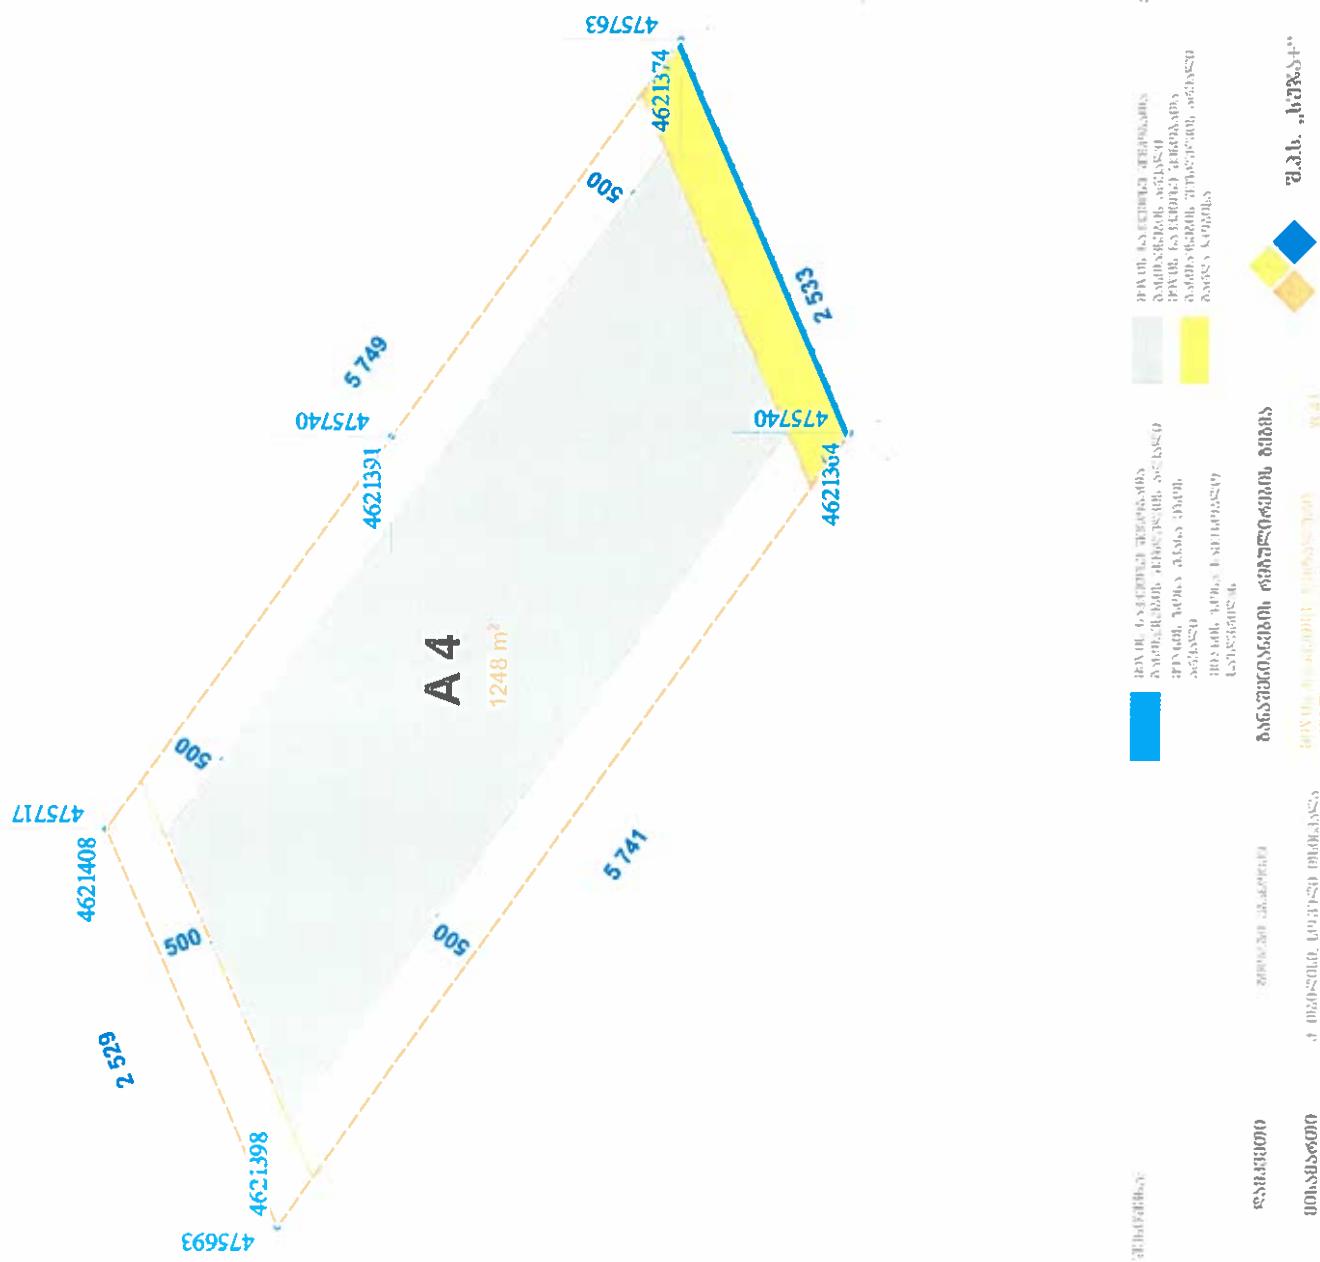

44



21


44

21

8070 ნაკვეთის დასალური რეგულამენტის ღირებულები


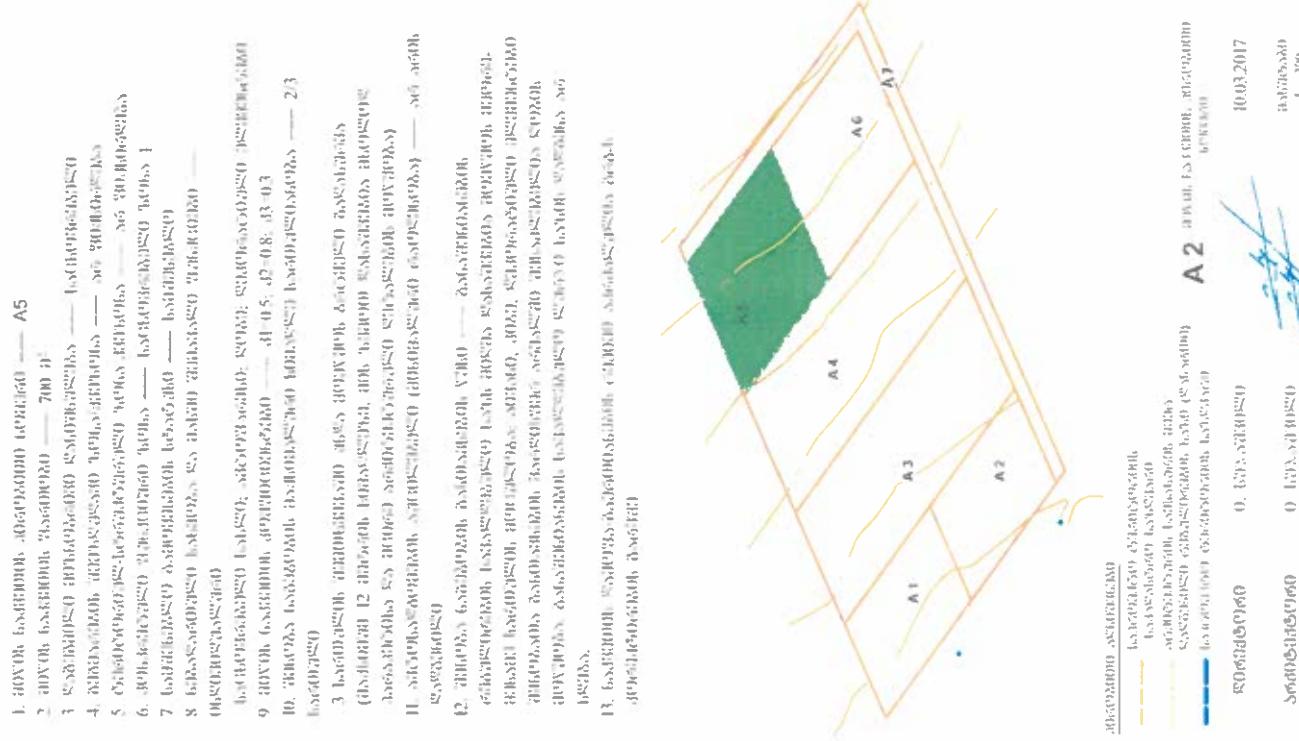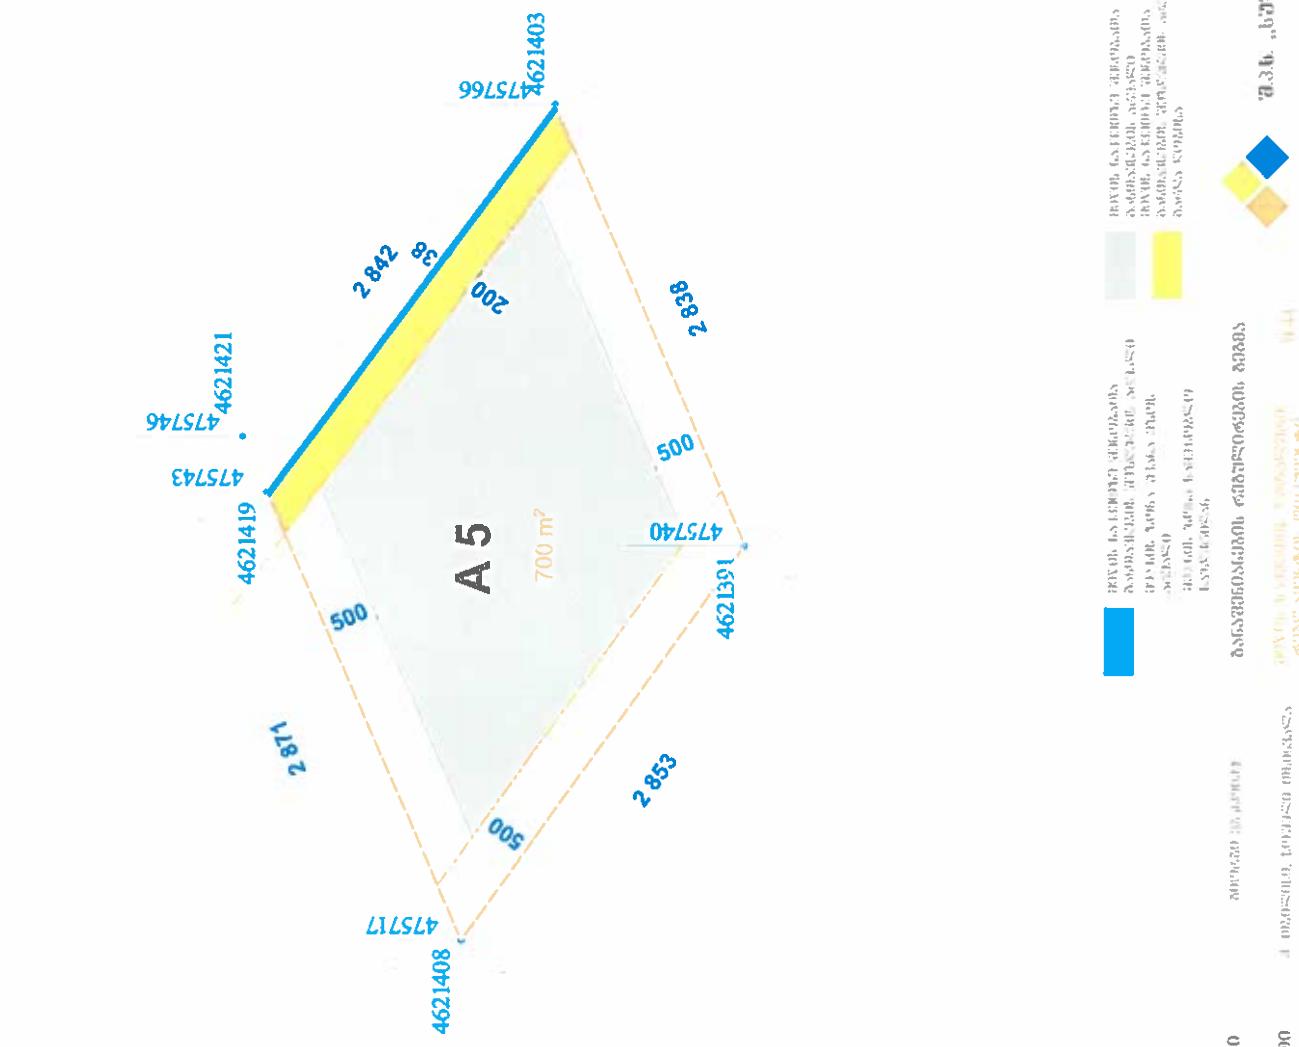

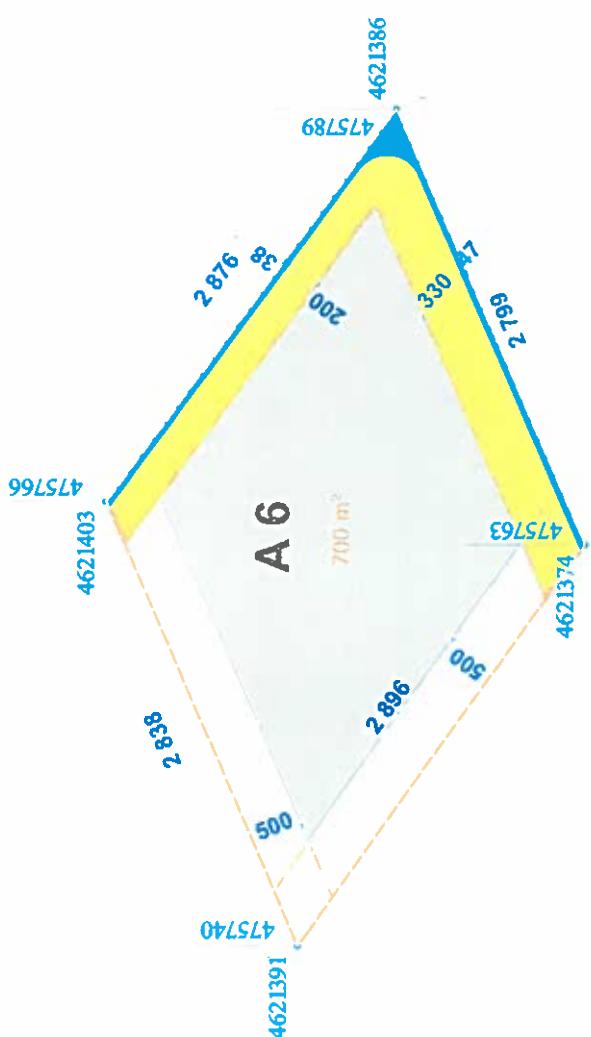
















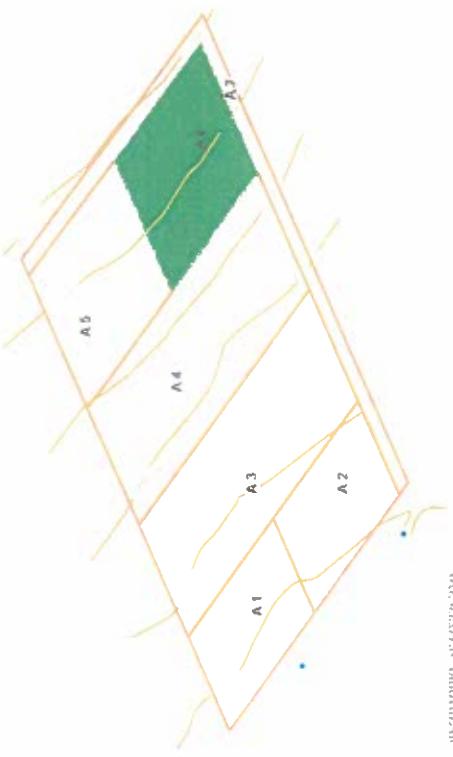




10032017
B. 10032017
A 2

330


