



ქალაქ თბილისის მუნიციპალიტეტის საკრებულო



ბ ა ნ კ ა რ ბ უ ლ ე ბ ა № 317
— — —

2 ოქტომბერი
“ — — — ” — — — — — 2018 წ

ქ. თბილისი

ქალაქ თბილისის მუნიციპალიტეტის საკრებულოს 2017 წლის 27 ივნისის №203 განკარგულებით დამტკიცებულ ქ. თბილისში, სამგორის რაონში, კაიროს ქ. N81-ის მიმდებარედ არსებულ მიწის ნაკვეთზე (ს/კ N01.19.22.011.012) სამეურნეო და საწარმოო ობიექტების განაშენიანების რეგულირების გეგმაში ცვლილების შეტანის თაობაზე

საქართველოს ორგანული კანონის - „ადგილობრივი თვითმმართველობის კოდექსი“ მე-16 მუხლის მე-2 პუნქტის „ე“ ქვეპუნქტის, 61-ე მუხლის მე-2 პუნქტის, 73-ე მუხლის მე-2 პუნქტის „თ“ ქვეპუნქტის, „საქართველოს ზოგადი ადმინისტრაციული კოდექსის“ 63-ე მუხლის, ქალაქ თბილისის საკრებულოს 2016 წლის 24 მაისის №14-39 დადგენილებით დამტკიცებული „ქ. თბილისის მუნიციპალიტეტის ტერიტორიების გამოყენებისა და განაშენიანების რეგულირების წესების“ და ქალაქ თბილისის მუნიციპალიტეტის მთავრობის 2018 წლის 26 სექტემბრის №18.790.1163 განკარგულების შესაბამისად, ქ. თბილისის მუნიციპალიტეტის საკრებულო ადგენს:

1. დამტკიცებული იქნას ქ. თბილისში, სამგორის რაონში, კაიროს ქ. N81-ის მიმდებარედ არსებულ მიწის ნაკვეთზე (ს/კ N01.19.22.011.012) სამეურნეო და საწარმოო ობიექტების განაშენიანების რეგულირების გეგმის კორექტირებული პროექტი, ქალაქ თბილისის მუნიციპალიტეტის მერიის ურბანული განვითარების საქალაქო სამსახურის ელექტრონულ გვერდზე www.urban.tbilisi.gov.ge რეგისტრირებული 01182072046-67 განაცხადის შესაბამისად (იხ. თანდართული უფლებრივი ზონირების რუკა).

2. აღნიშნული განკარგულების შესაბამისად, გასატარებელი ღონისძიებების განხორციელება დაევალოს ქალაქ თბილისის მუნიციპალიტეტის მერიის ურბანული განვითარების საქალაქო სამსახურს.

3. განკარგულება ძალაშია ხელმოწერისთანავე.

4. განკარგულება, ერთი თვის ვადაში, შეიძლება გასაჩივრდეს თბილისის საქალაქო სასამართლოს ადმინისტრაციულ საქმეთა კოლეგიაში (მისამართი: ქ. თბილისი, დავით აღმაშენებლის ხეივანი, მე-12 კმ., №6).


საკრებულოს თავმჯდომარე

გიორგი ტყემალაძე

მიწის ნაკვეთების განაწილების/გამიჯვნის რუკა

სექტორი 1	9492	5200		7280		950	0,1	0	18	2	ს1	პერიფერიული
ს 1	9492	5200		7280		950	0,1	0	18			

491650

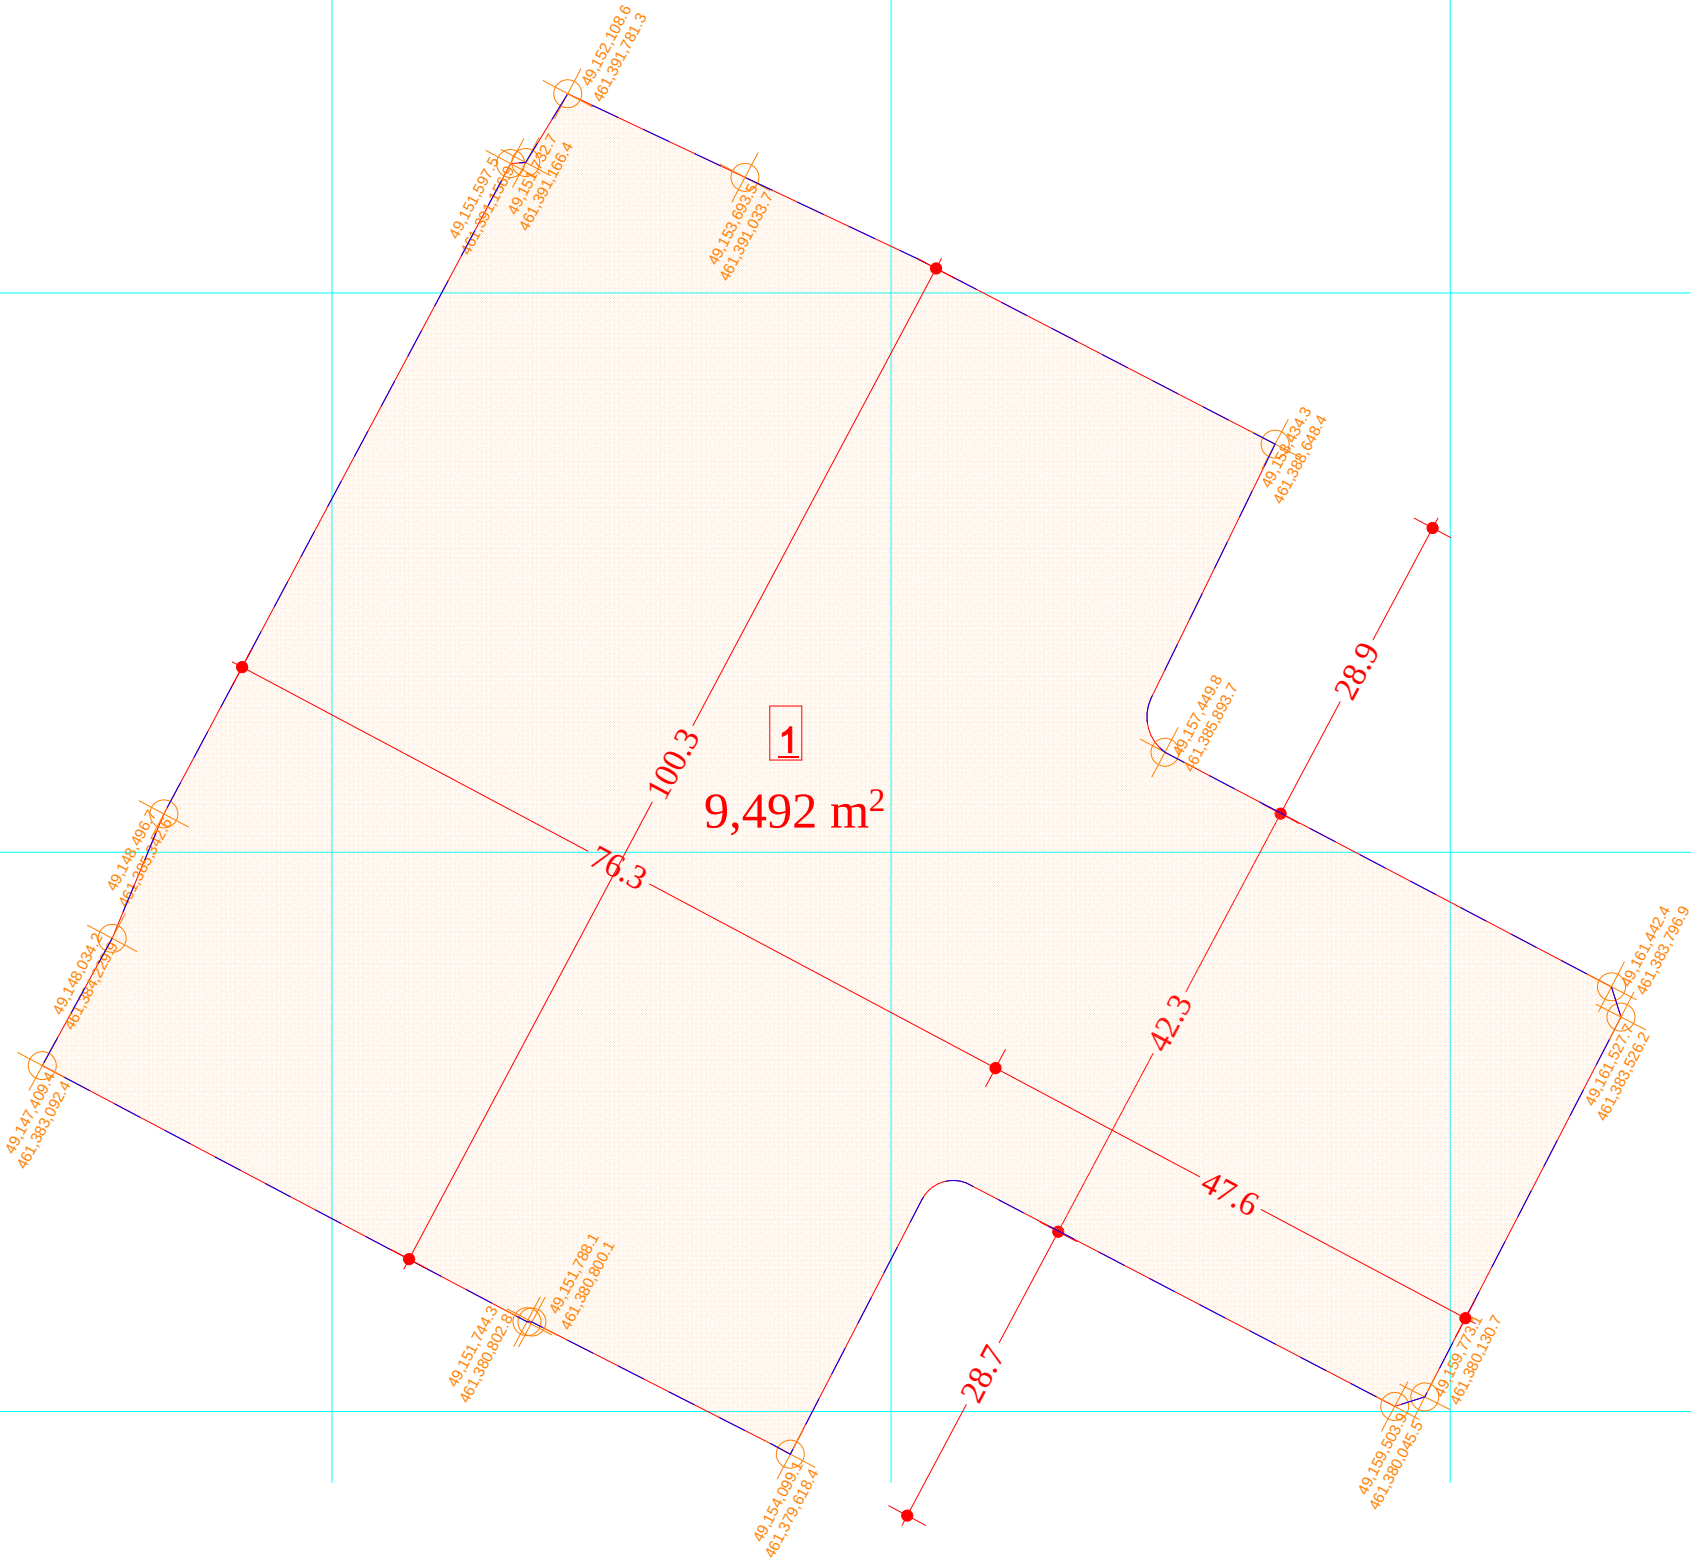


- ნაკვეთის საზღვრები
- საკადასტრო საზღვრები
- 1 სექტორის ნომერი
- ნაკვეთის ფართობი კვადრატული მეტრის სისტემაში

მასშტაბი	1:500	თარიღი	7/17/2018
ნახატი	DRWG.		
მიწის ნაკვეთების განაწილების/გამიჯვნის რუკა			
სტადია	STAGE	ინდექსი	INDEX
გვ. 8	A.48	ფურც. 8	PAGES


დადგენილი ზონები და გამოყენების სახეობების რუკა

ფურცელი	ფაშპონი №	პროექტის №	ფურცლის სახელი
A-3			
პერსონალი ადრეგები			LEGEND
საცხოვრებელი ზონა 2 სარეკრეაციო ზონა 3 საცხოვრებელი ზონა 6 საზოგადოებრივი - საქმიანი ზონა 1 საზოგადოებრივი - საქმიანი ზონა 2 სატრანსპორტო ზონა 1 ღანდღაფეტურ-სარეკრეაციო ზონა 2 სარეკრეაციო ზონა 1 სარეკრეაციო ზონა 2 სპეციალური ზონა 1 კოორდინატთა ბადე UTM სისტემაში სამრეწველო ზონა ნაკვეთის საზღვრები საკადასტრო საზღვრები 1 ჰექტორის ნომერი 11 780 მ² ნაკვეთის ფართობი კვადრატული მეტრის სისულესით შენობის განათავსების არეალი შენობის საფარეულო კონფიგურაცია			
საფურცელი	STAGE	ინდექსი	PAGES
8/8		A.42	

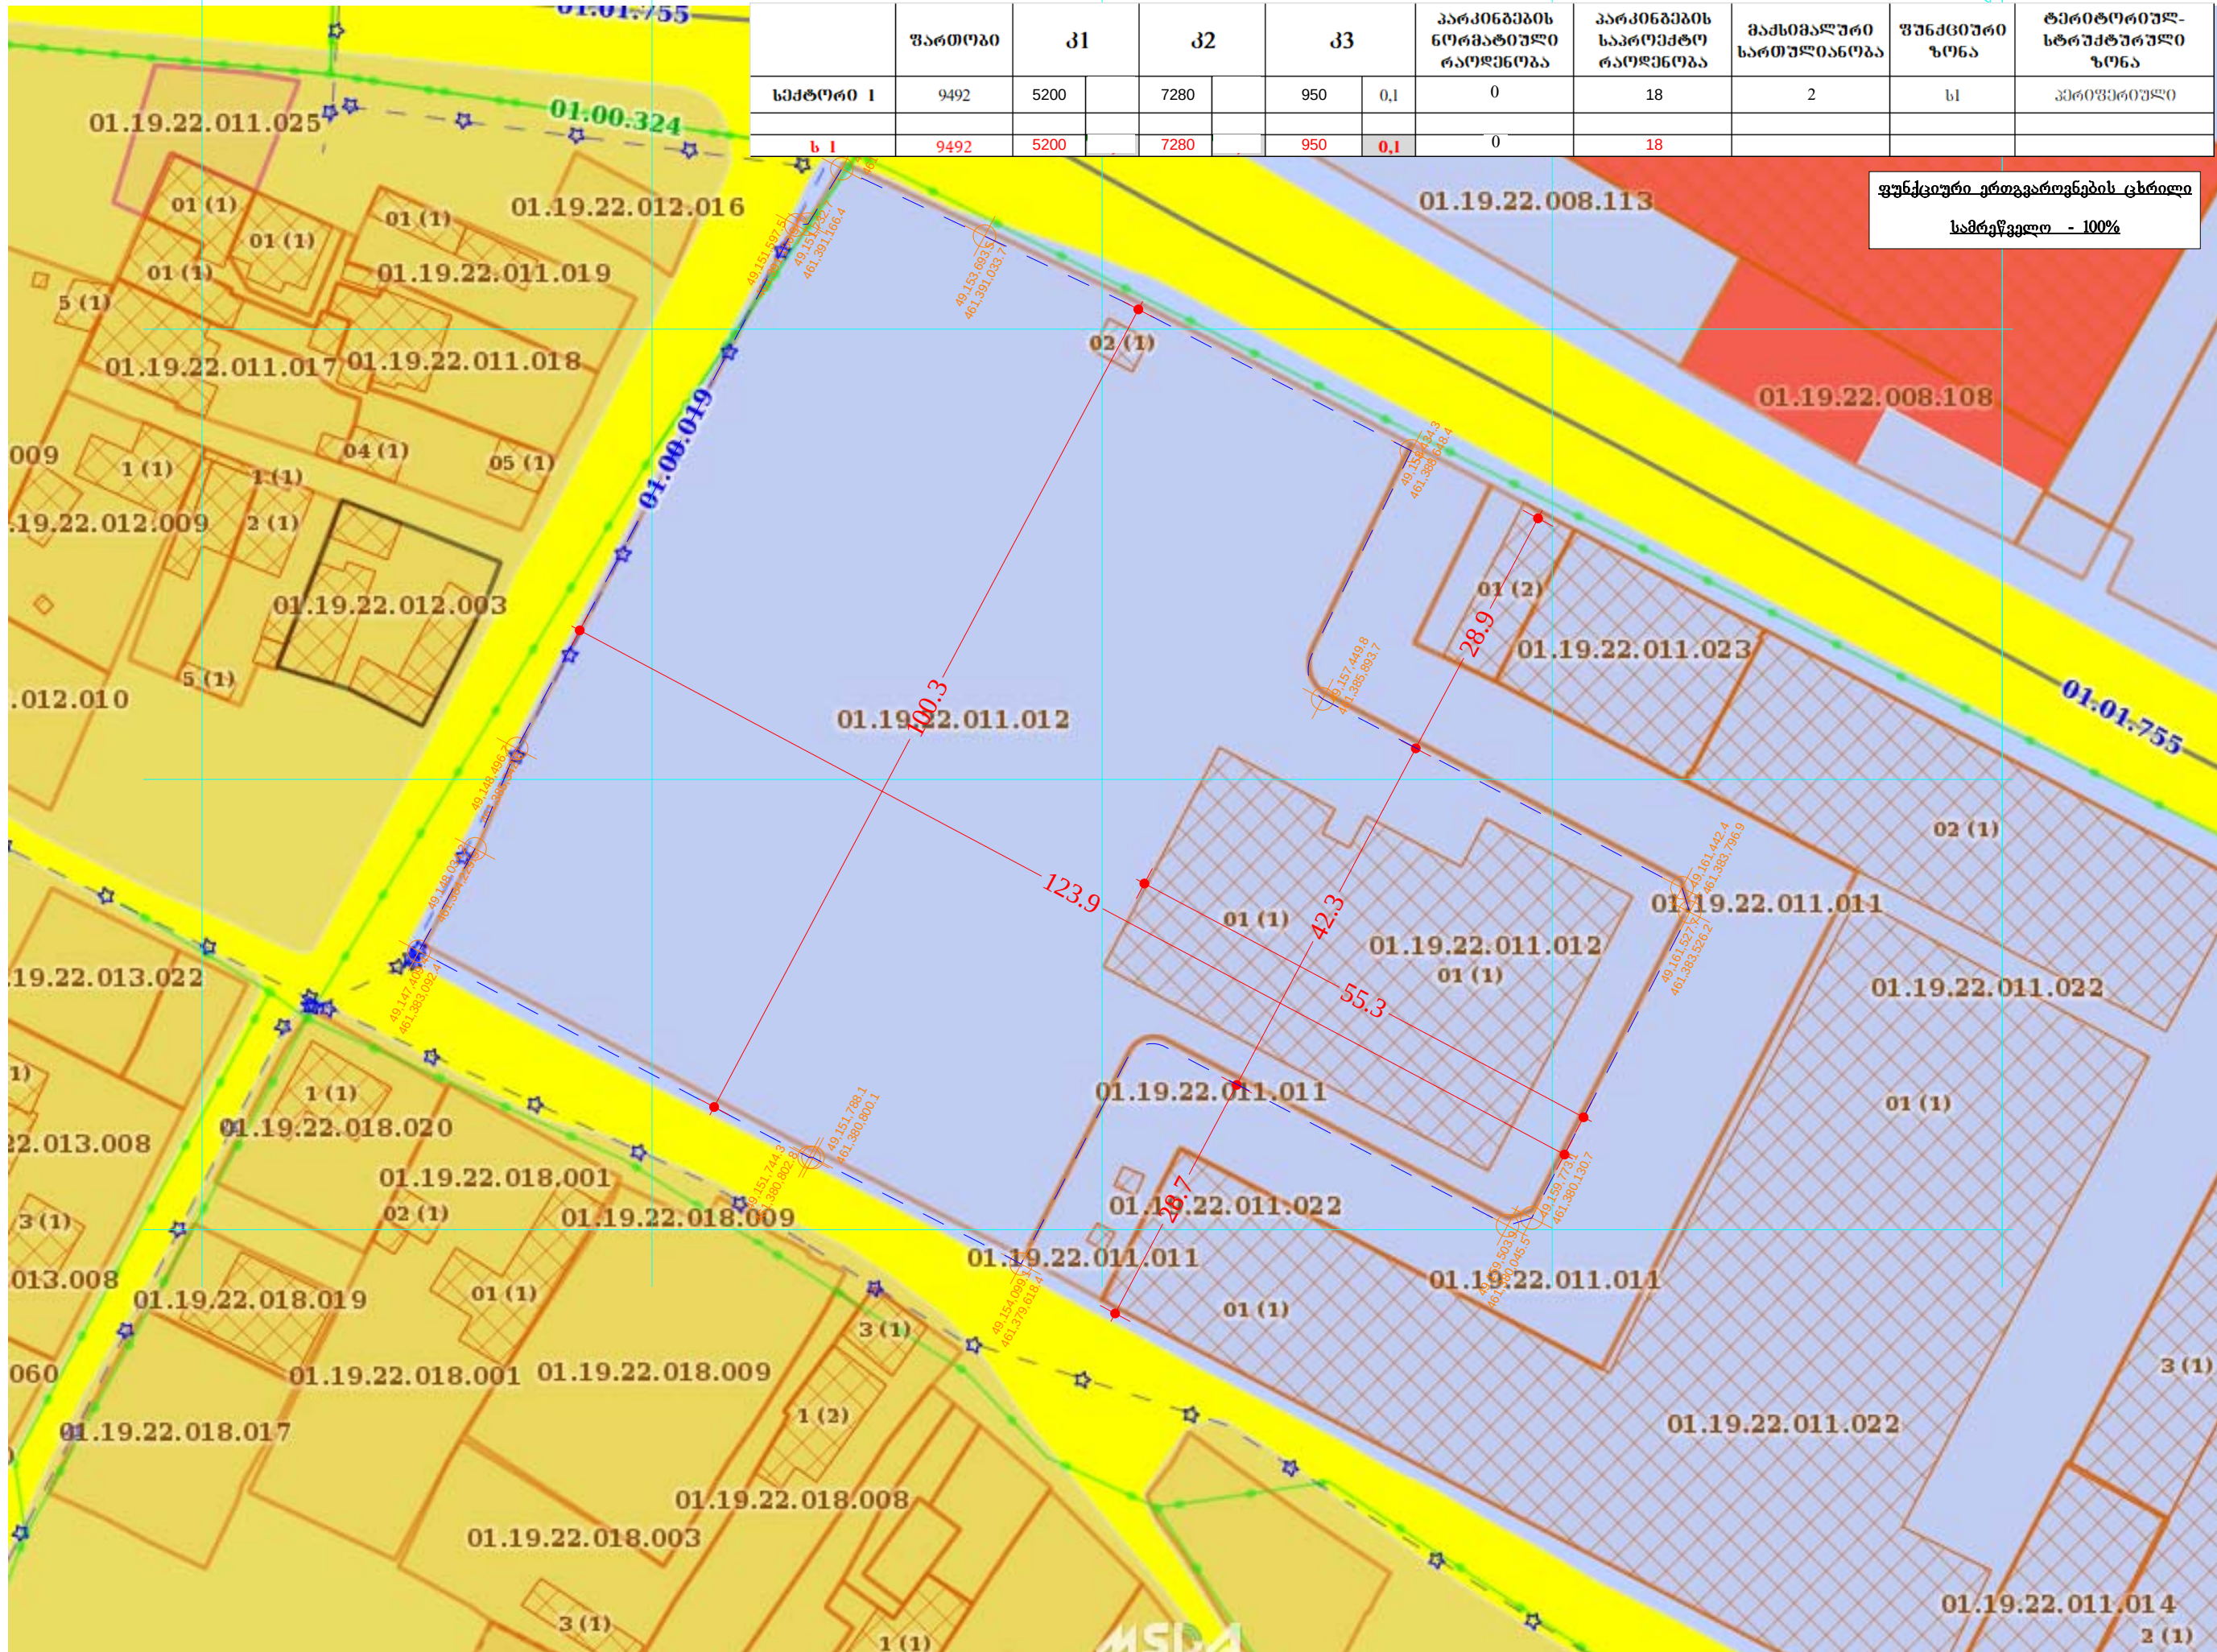


	ფართობი	კ1		კ2		კ3		პარკინგების ნორმატიული რაოდენობა	პარკინგების საპროექტო რაოდენობა	მაქსიმალური სართულიანობა	ფუნქციური ზონა	ტერიტორიულ- სტრუქტურული ზონა
სექტორი 1	9492	5200		7280		950	0,1	0	18	2	ს1	პერეფერული
ს 1	9492	5200		7280		950	0,1	0	18			

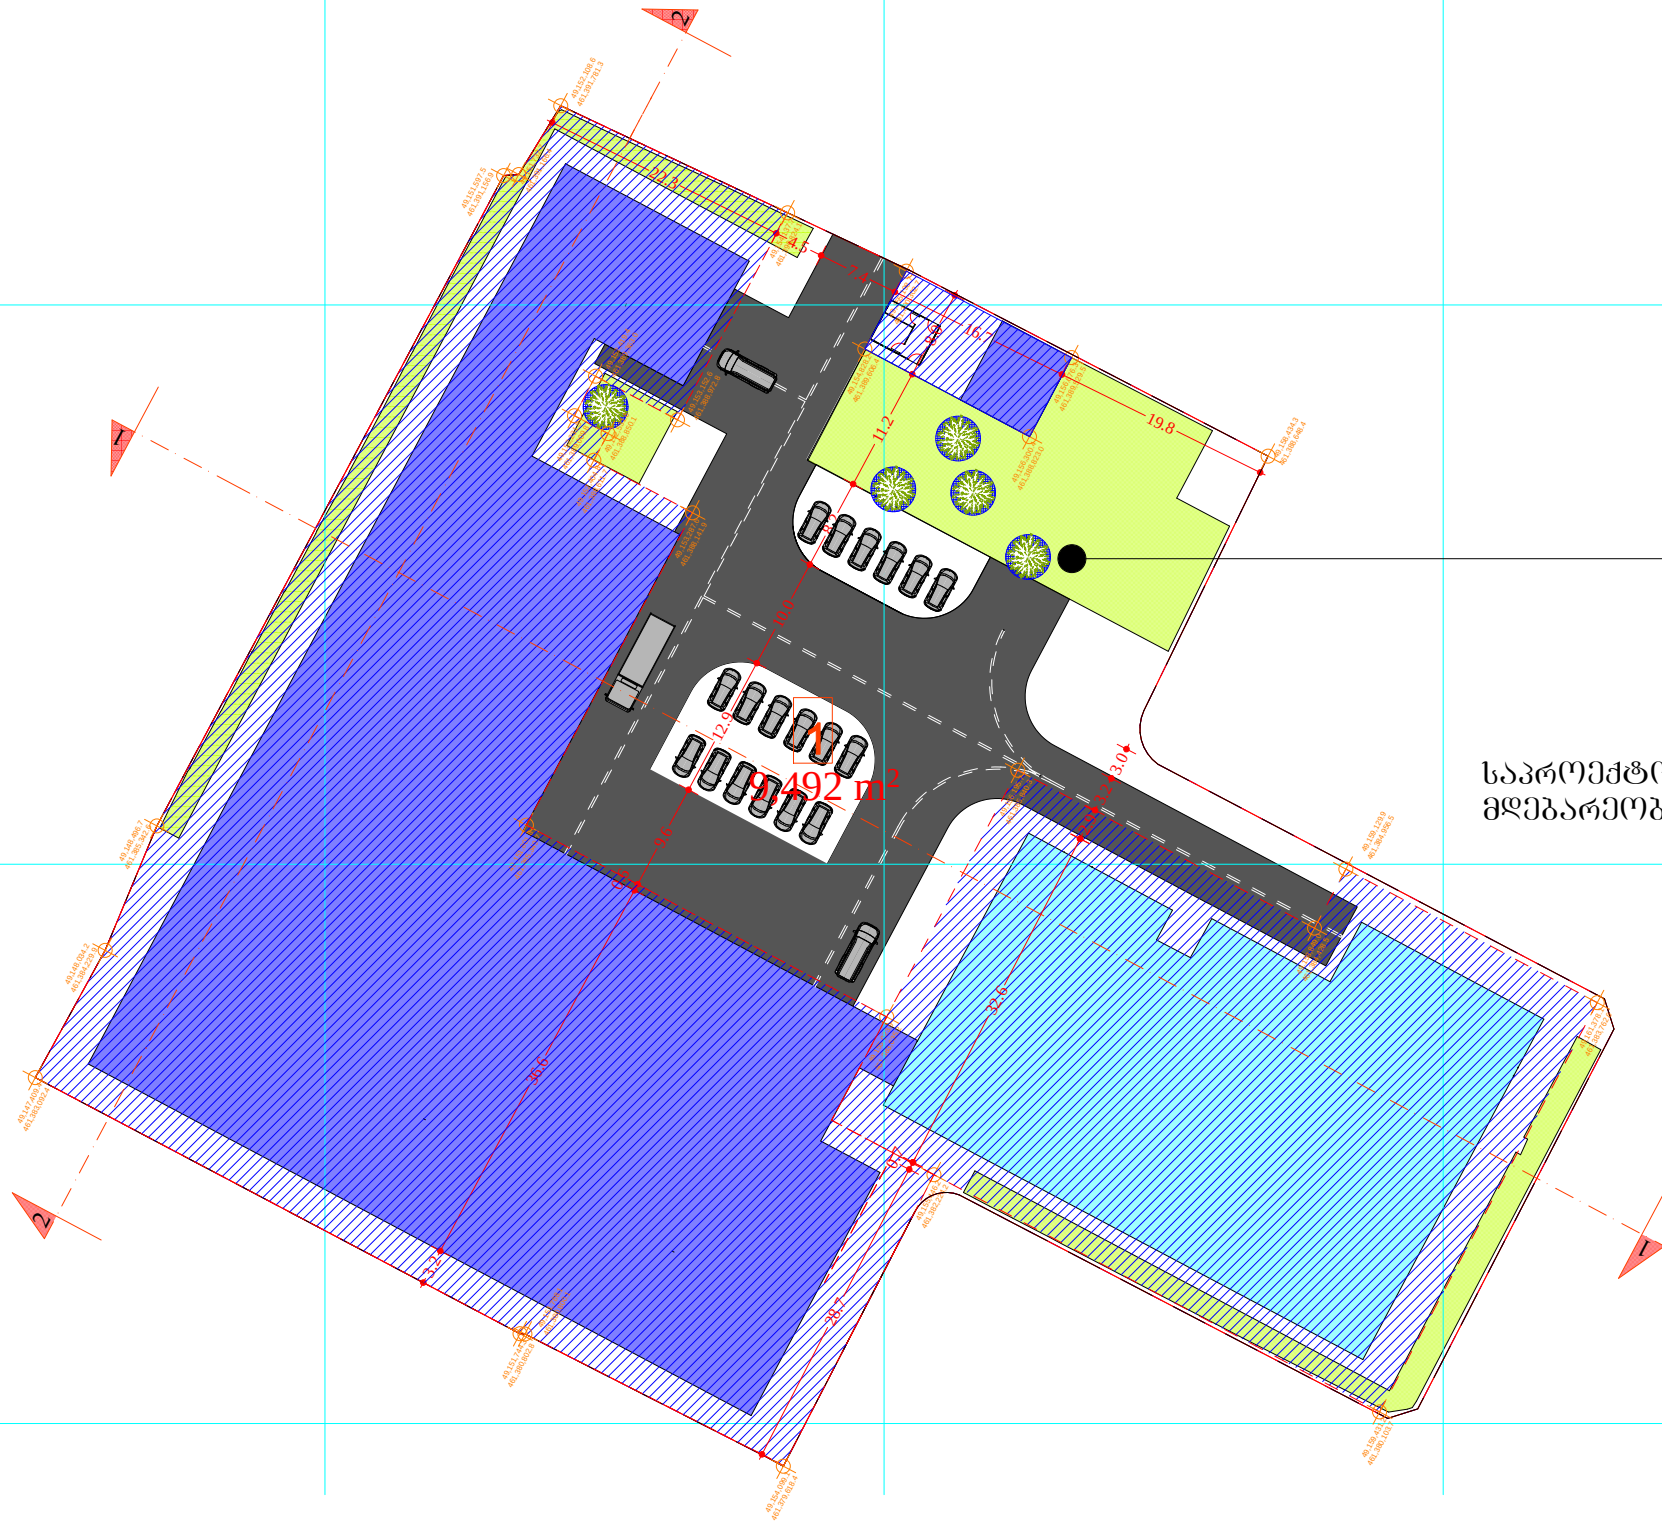

საკრომქტო ტერიტორია მილიანად
მდებარეობს სამრეწველო ზონა 1-ში

ნაკვეთის სახელურები

საკადასტრო სახელდებები

1

სექტორის ნომერი

ნაკვეთის ფართობი კვადრატულ მეტრის სიზუსტით

11 760 82

შენიშვნის განთავსების ადგილი

შენიშვნის საგარეულო კონფიგურაცია

აშენებული ნაგებობა

ფუნქციური ზონა	კ1
კ2	კ3
მიწისზედა პარტაულისაშობა	საზურავის ტიპი

	$\mathbb{1}$	-
●	-	0.1

ADDRESS		ს.პ. 01.19.22.011.012	
თანამდებარე	გზარი	ხელმოწერა	
დირექტორი	ი.საბუჯიძე	<i>[Handwritten Signature]</i>	
მთ.პროექტორი	გ. სულაშვიდი	<i>[Handwritten Signature]</i>	
არქიტექტორი	გ. მანაშაველი	<i>[Handwritten Signature]</i>	
დამამუშავ	გ. მანაშაველი	<i>[Handwritten Signature]</i>	
		შპს "არტსტუდიო პროექტი" 0662 შთომბილი, თბილისი ტელ/ფაქსი: (+995 32) 918254 www.artstudio.ge E mail: artstudio_project@yahoo.com info@artstudio.ge	
ბანკმინიჭების რეკონსტრუქცია გზაზე			
SCALE	1:500	DATE OF ISSUE	7/17/2018
შპს "არტსტუდიო პროექტი" 0662 შთომბილი, თბილისი ტელ/ფაქსი: (+995 32) 918254 www.artstudio.ge E mail: artstudio_project@yahoo.com info@artstudio.ge			
მიწის ნაკვეთის უბნო-მიწის ნაკვეთის 3-1, 3-2, 3-3 ცალკეობის რაზმ			
STAGE	INDEX	PAGES	
გზა	A.43		

	შართობი	კ1		კ2		კ3		პარკინგების ნორმატიული რაოდენობა	პარკინგების საპროექტო რაოდენობა	მაქსიმალური სართულიანობა	ფუნქციური ზონა	ტერიტორიულ- სტრუქტურული ზონა
სექტორი 1	9492	5200		7280		950	0,1	0	18	2	ს1	პერიფერიული
ს 1	9492	5200		7280		950	0,1	0	18			

თბილისის აეროპორტის შეზღუდვის შესაბამისად დადგენილი მაქსიმალური სიმაღლე და ნიშნულები აღემატება საპროექტო შენობის სიმაღლეს 65 მეტრით


საპროექტო შენობის სახურავის მაქსიმალური ნიშნული 459 მ
აეროპორტის შეზღუდვის შესაბამისად დადგენილი მაქსიმალური ნიშნული 524 მ

მაქსიმალური სართულიანობა	მაქსიმალური სიმაღლე (მ)
2	9

- ნაკვეთის საზღვრები
- საკადასტრო საზღვრები
- 1 სექტორის ნომერი
- ნაკვეთის ფართობი კვადრატული მეტრის სიზუსტით
- 11 760 მ²
- შენობის განთავსების არეალი
- შენობის სავარაუდო კონფიგურაცია
- აშენებელი ნაგებობა


მაქსიმალური სართულიანობა :

2

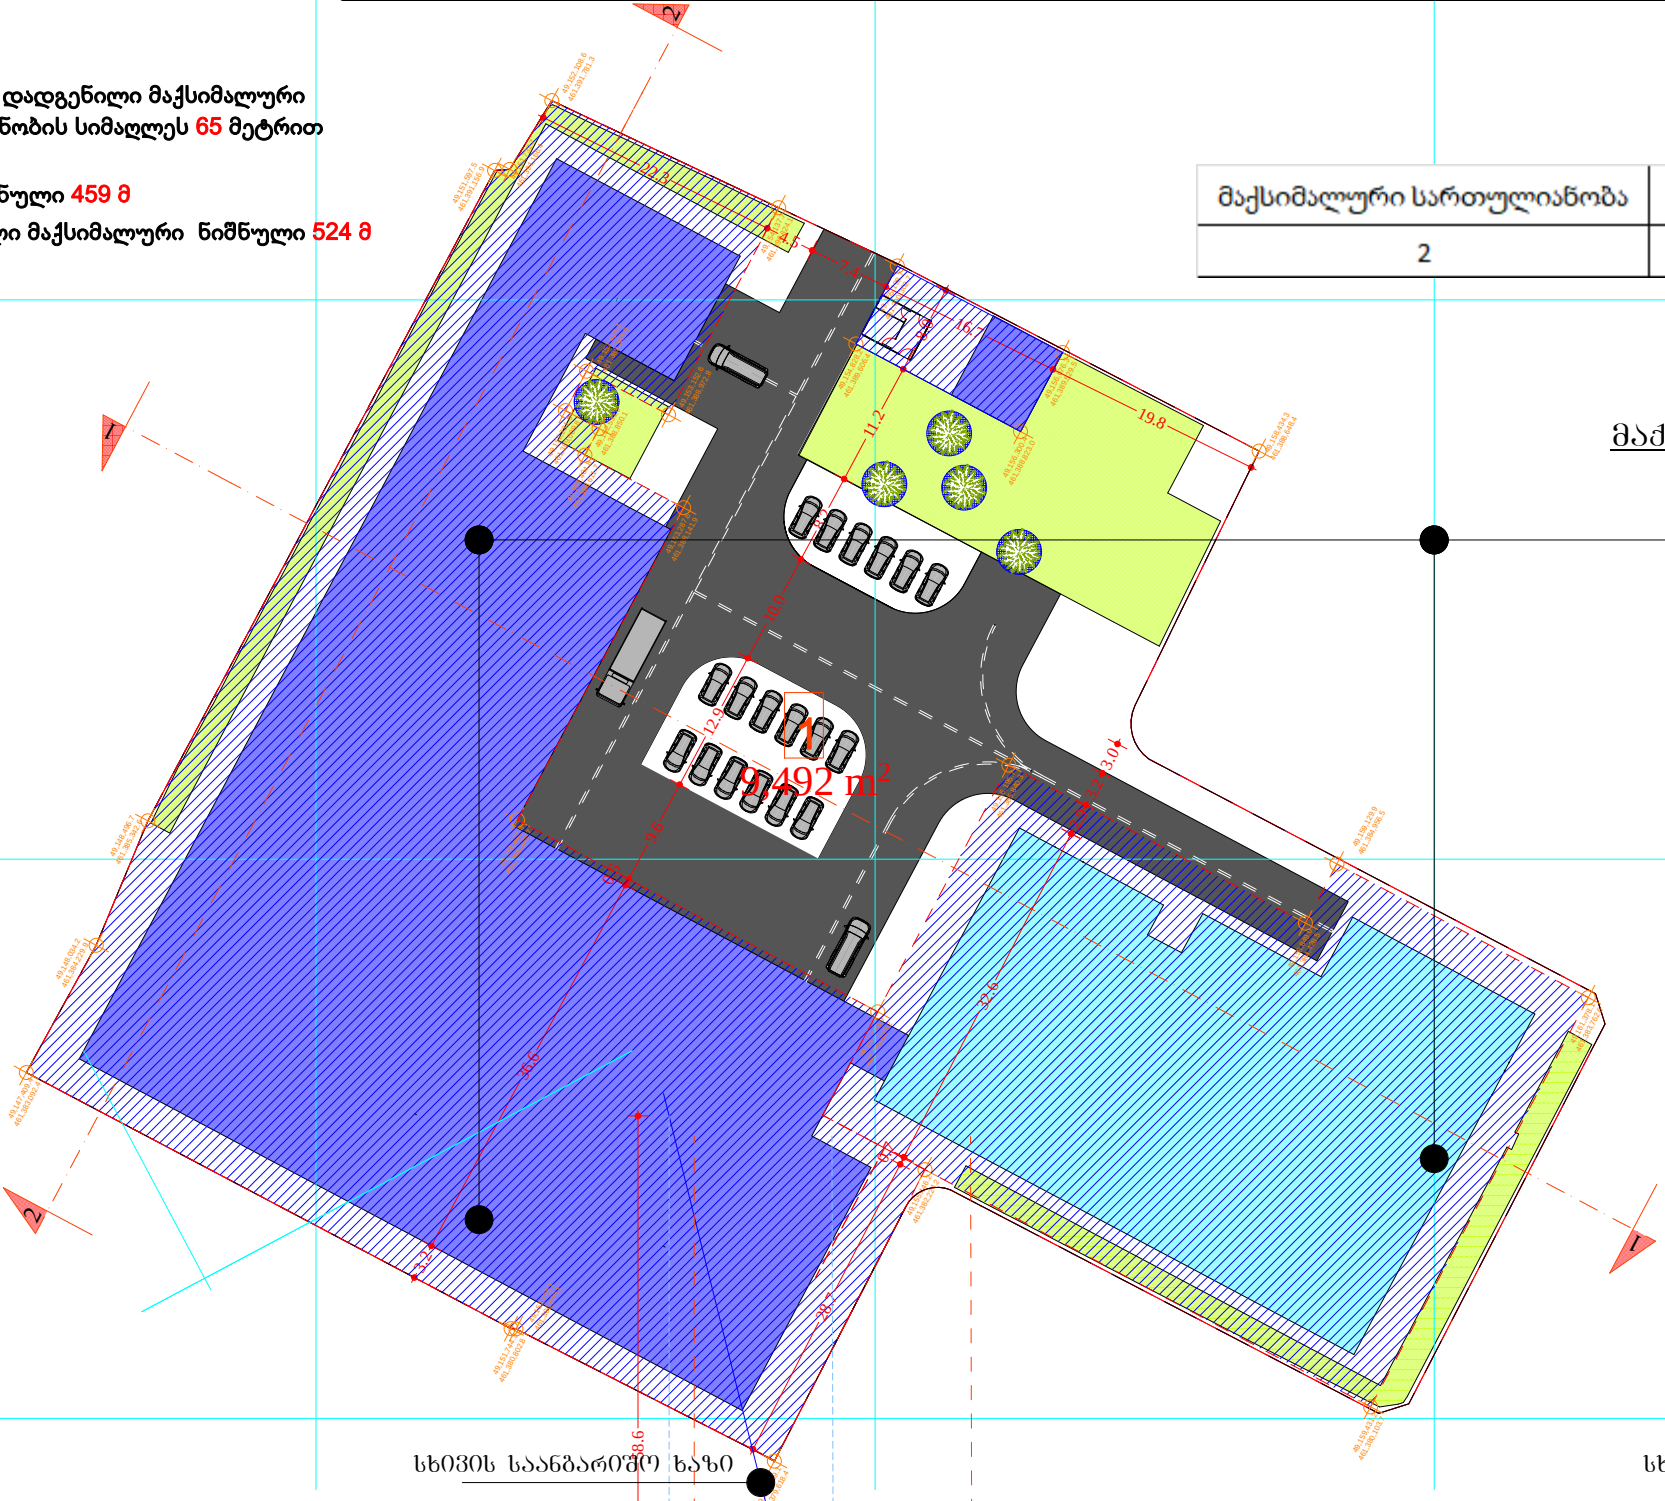



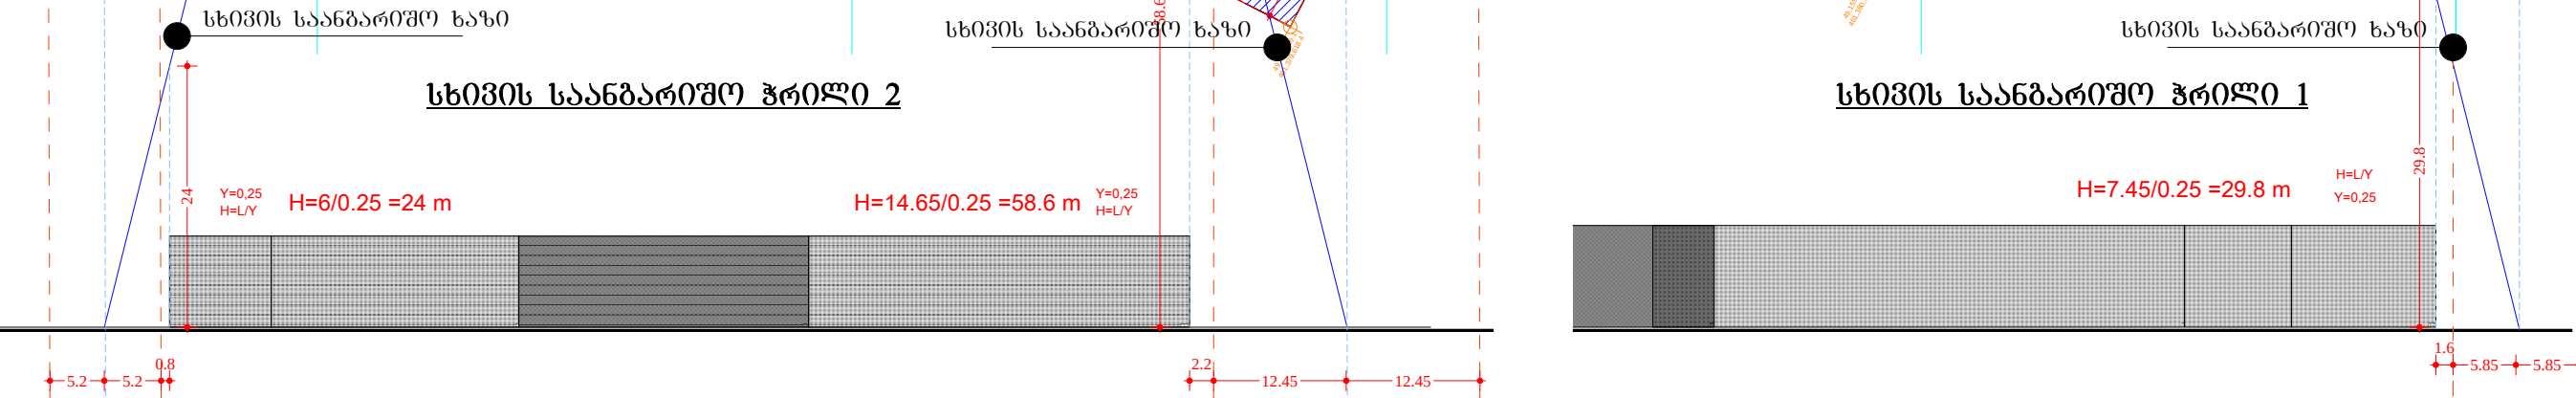

კლიენტი	შპს "იდეალური ბაქსილი"		
პროექტი	ქ. თბილისში, აეროპორტის ქ. №81 მიმდებარე არსებული მიწის ნაკვეთის განაშენების რეკონსტრუქციის გეგმა		
მისამართი	ს.პ. 01.19.22.011.012		
თანამშრომელი	გვარი	სახელი	
დირექტორი	ისააკიძე	გიორგი	
მეთვრამედი	ს. სულაშვილი		
არქიტექტორი	ს. შალვაშვილი		
თავმჯდომარე	ს. შალვაშვილი		
შპს "იდეალური ბაქსილი" 0662 თბილისი, ფილიის განყოფილება www.artstudio.ge E-mail: artstudio_project@yahoo.com, info@artstudio.ge			
განაშენების რეკონსტრუქციის გეგმა	მასშტაბი	თარიღი	7/17/2018
1:500	DATE OF ISSUE		
შენიშვნა	გენოზა-ნაგებობის მაქსიმალური სიმაღლის ან/და სართულიანობის დადგენის რუკა		
სტადია	STAGE	ინდექსი	ფურც. PAGES
გეგმა	A.44		

ფორმატი	ფაქტური №	პროექტის №	ფაილის სახელი
A-3			
პირობითი აღნიშვნები			LEGEND

	ნაკვეთის საზღვრები
	საკადასტრო საზღვრები
	ხეკტორის ნომერი
	ნაკვეთის ფართობი კვადრატული მეტრის სიზუსტით
	შენობის განთავსების არეალი
	შენობის სავარაუდო კონფიგურაცია
	ამენეбельი ნაგებობა

ლაგადმით CLIENT		ზეს "იდეების ბაზარი"	
პროექტი PROJECT		ქ. თბილისში, აიროს ქ. №81 მიმდებარე არსებულ მიწის ნაკვეთის ბანკშენიების რეკონსტრუქციის გეგმა	
მისამართი ADDRESS		ს.პ. 01.19.22.011.012	
თანდებულება	გვარი	ხელმოწერა	
დირექტორი	იმამაშვილი		
მუშაობის მენეჯერი	გ. სულაშვილი		
არქიტექტორი	გ. მანარაშვილი		
დამატება	გ. მანარაშვილი		
		ზეს "იდეების ბაზარი" 0662 თბილისი, გრიფონი შტაბილონი თბილისი t-995 32 91 8254 www.artstudio.ge E mail: artstudio_project@yahoo.com info@artstudio.ge	
ბანკშენიების რეკონსტრუქციის გეგმა			
შალაბით SCALE	1:500	თარიღი DATE OF ISSUE	7/17/2018
ნახატი DRAWG.			
ბანკშენიების სივრცით-გეგმარებითი გეგმის ცდგმების რააა			
სტადიუ STAGE	სტადიუ INDEX	ფურც.	PAGES
გეგმა	A.46		


ს 1	9492	5200	7280	950	0,1	0	18		

უძრავი ქონების გამოყენების ნებადართული საწილისათვის შესაბამისი ფუნქცია	ფუნქცია	პროცენტულობა
ტექსტილის ქარხანა	სამრეწველო	100%

მიწის ნაკვეთზე დაზუსტებული ნებადართული სახეობები და ფუნქციები	
სახეობა	ფუნქცია
ს-1	სამრეწველო

[illegible]


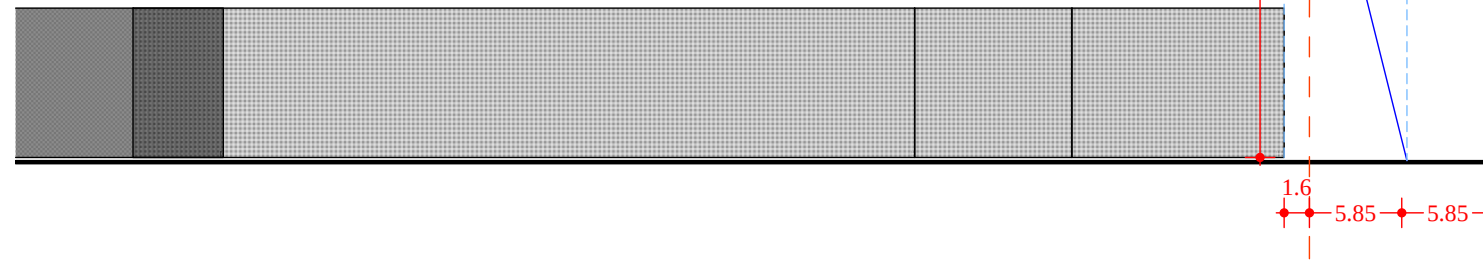[illegible]