



ქალაქ თბილისის მუნიციპალიტეტის საკრებულო



ბ ა ნ კ ა რ ბ უ ლ ე ბ ა № 116

“ 19 ” აპრილი 2019 წ

დ. თბილისი

„ქ. თბილისში, სოფელ თბიწვალაში, შ.პ.ს „მწვანე ცენტრი“-ს საკუთრებაში არსებულ მიწის ნაკვეთზე (ნაკვეთი №314) ინდივიდუალური, ერთბინიანი საცხოვრებელი სახლების და განაშენიანების დაბალი ინტენსივობის საცხოვრებელი ზონის (სზ-2) შესაბამისი ობიექტებისაგან შემდგარი კომპლექსის განაშენიანების რეგულირების გეგმის შეთანხმების შესახებ“ ქალაქ თბილისის მერიის ურბანული დაგეგმარების საქალაქო სამსახურის 2008 წლის 12 თებერვლის №01/122 ბრძანებით დამტკიცებული განაშენიანების რეგულირების გეგმის კორექტირებული პროექტის დამტკიცების თაობაზე

საქართველოს ორგანული კანონის - „ადგილობრივი თვითმმართველობის კოდექსი“ მე-16 მუხლის მე-2 პუნქტის „ე“ ქვეპუნქტის, 61-ე მუხლის მე-2 პუნქტის, „საქართველოს ზოგადი ადმინისტრაციული კოდექსის“ 63-ე მუხლის, ქალაქ თბილისის მუნიციპალიტეტის საკრებულოს 2016 წლის 24 მაისის №14-39 დადგენილებით დამტკიცებული „ქალაქ თბილისის მუნიციპალიტეტის ტერიტორიების გამოყენებისა და განაშენიანების რეგულირების წესების“ მე-40 მუხლის და ქალაქ თბილისის მუნიციპალიტეტის მთავრობის 2019 წლის 27 მარტის №19.339.464 განკარგულების შესაბამისად, ქალაქ თბილისის მუნიციპალიტეტის საკრებულო ადგენს:

1. დამტკიცებულ იქნას ქ. თბილისში, ლისის ტბისკენ მიმავალ ტერიტორიაზე არსებულ მიწის ნაკვეთებზე (საკადასტრო კოდი: №72.16.22.288, №72.16.22.814, №72.16.22.813, №72.16.22.246, №72.16.22.245, №72.16.22.725, №72.16.22.724, №72.16.22.723, №72.16.22.722, №72.16.22.721, №72.16.22.739, №72.16.22.738, №72.16.22.195, №72.16.22.193, №72.16.15.770, №72.16.15.769, №72.16.15.768, №72.16.15.767, №72.16.15.766, №72.16.15.765, №72.16.15.764, №72.16.15.763, №72.16.15.762) განაშენიანების რეგულირების გეგმის შეთანხმების შესახებ“ ქალაქ თბილისის მერიის ურბანული დაგეგმარების საქალაქო სამსახურის 2008 წლის 12 თებერვლის №01/122 ბრძანებით დამტკიცებული განაშენიანების რეგულირების გეგმის კორექტირებული პროექტი, ქალაქ თბილისის მუნიციპალიტეტის მერიის ურბანული დაგეგმარების საქალაქო სამსახურის ელექტრონულ გვერდზე www.urban.tbilisi.gov.ge რეგისტრირებული 0119070550-67 განაცხადის შესაბამისად (იხ. თანდართული უფლებრივი ზონირების რუკა).

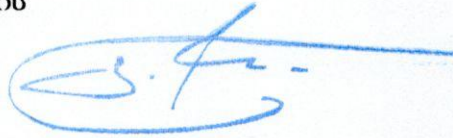
2. აღნიშნული განკარგულების შესაბამისად, გასატარებელი ღონისძიებების

განხორციელება დაევალოს ქალაქ თბილისის მუნიციპალიტეტის მერიის ურბანული განვითარების საქალაქო სამსახურს.

3. განკარგულება ძალაშია ხელმოწერისთანავე.

4. განკარგულება, ერთი თვის ვადაში, შეიძლება გასაჩივრდეს თბილისის საქალაქო სასამართლოს ადმინისტრაციულ საქმეთა კოლეგიაში (მის.: ქ. თბილისი, დავით აღმაშენებლის ხეივანი, მე-12 კმ., №6).

ქალაქ თბილისის მუნიციპალიტეტის
საკრებულოს თავმჯდომარე



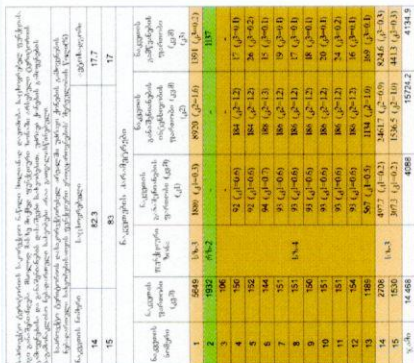
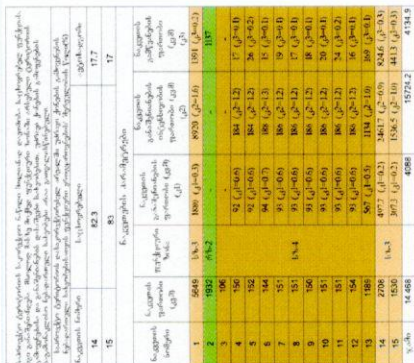
გიორგი ტყემალაძე



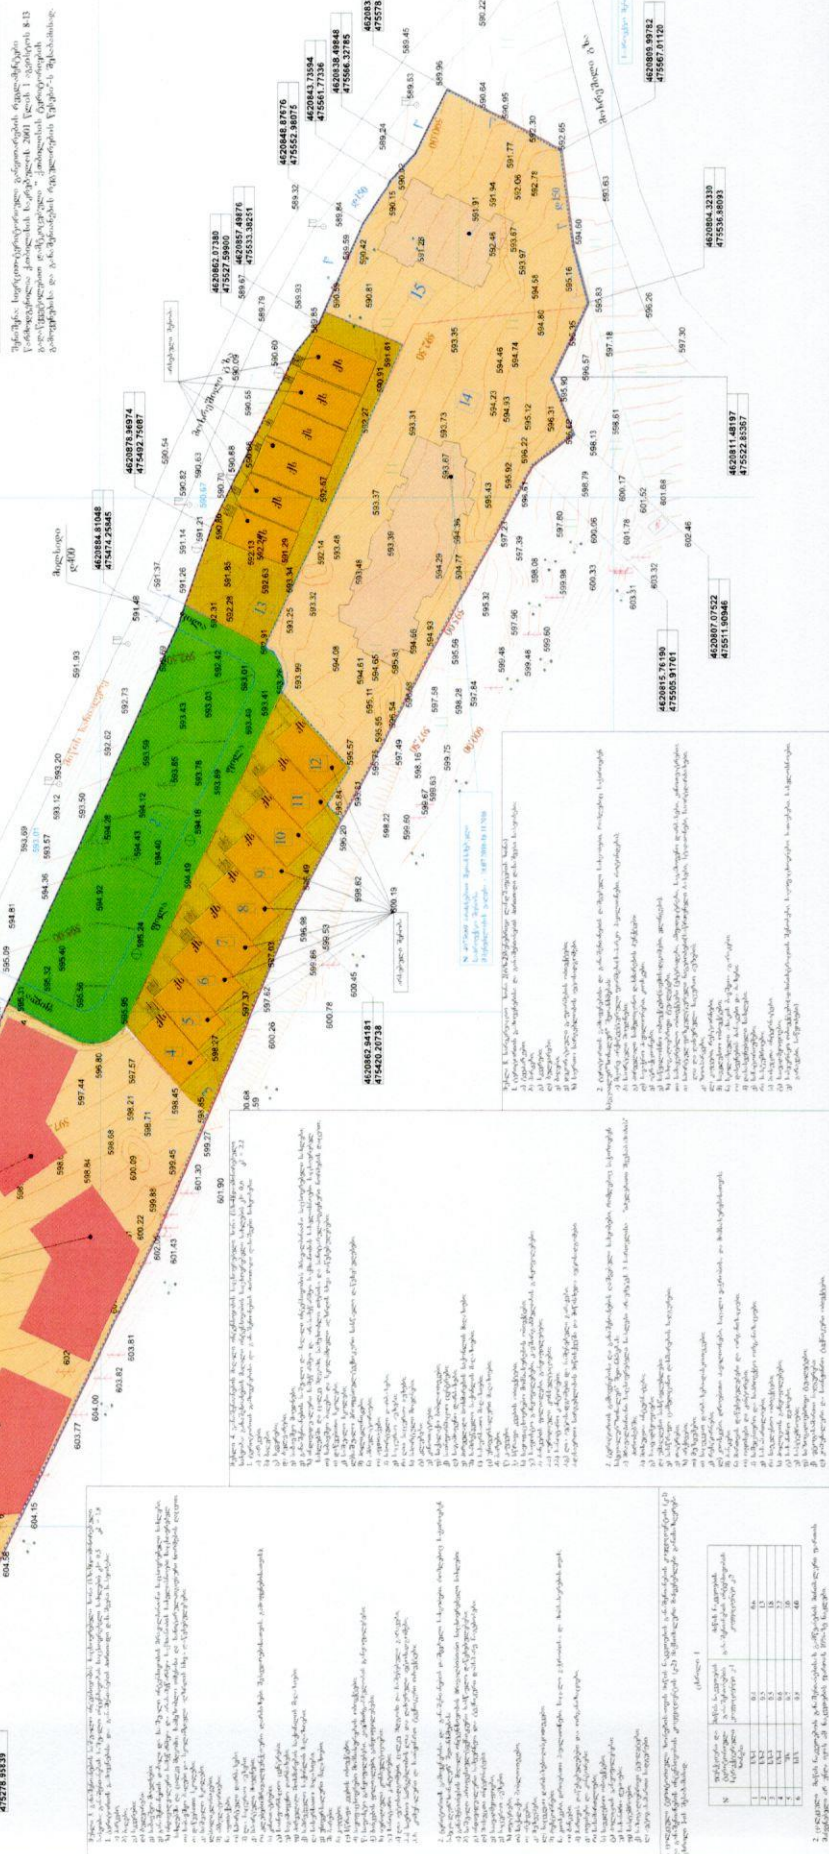

31N3 3: 1:1000

Tamagilina
026454954




[illegible]

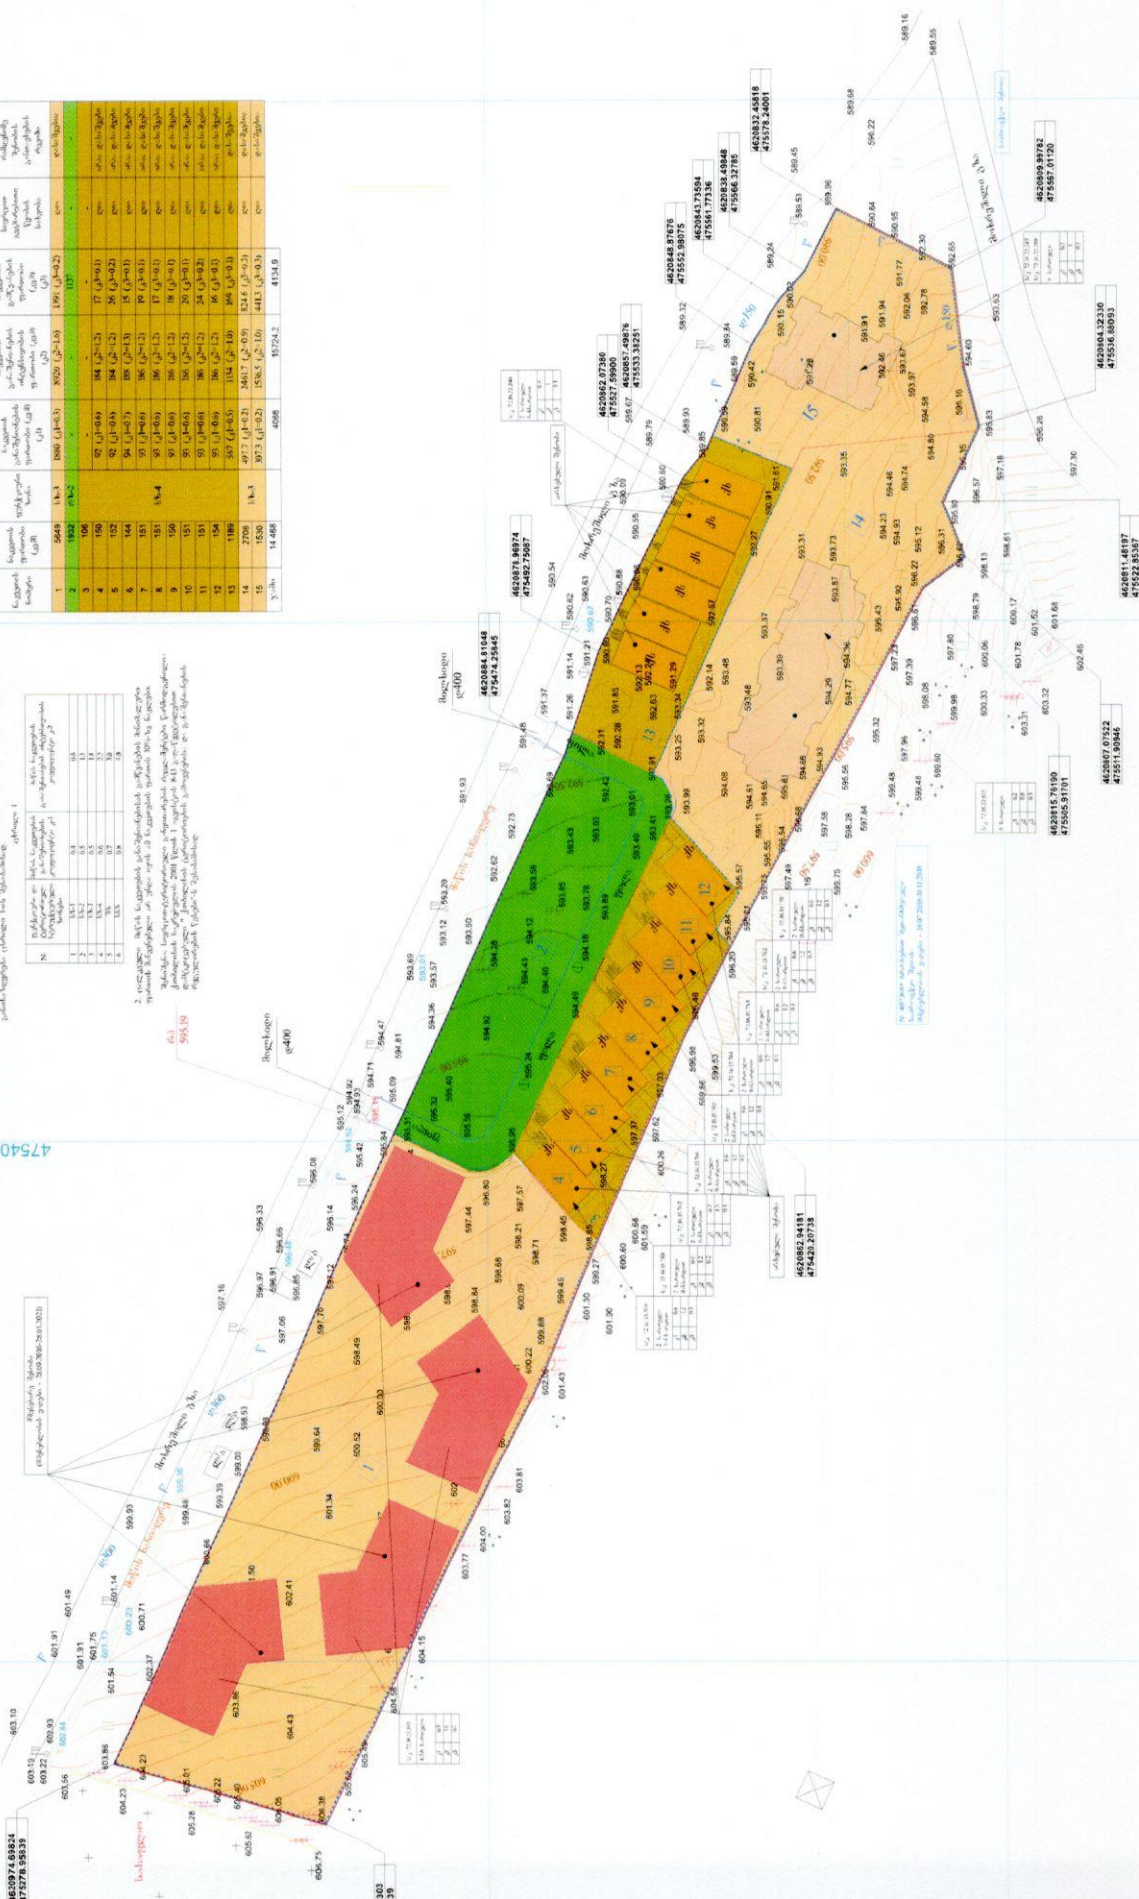


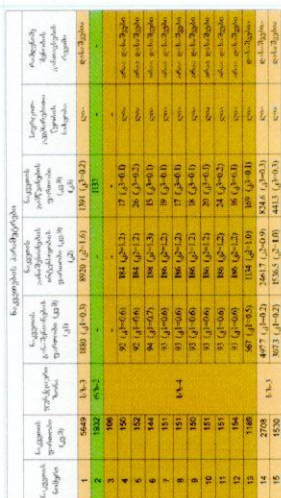
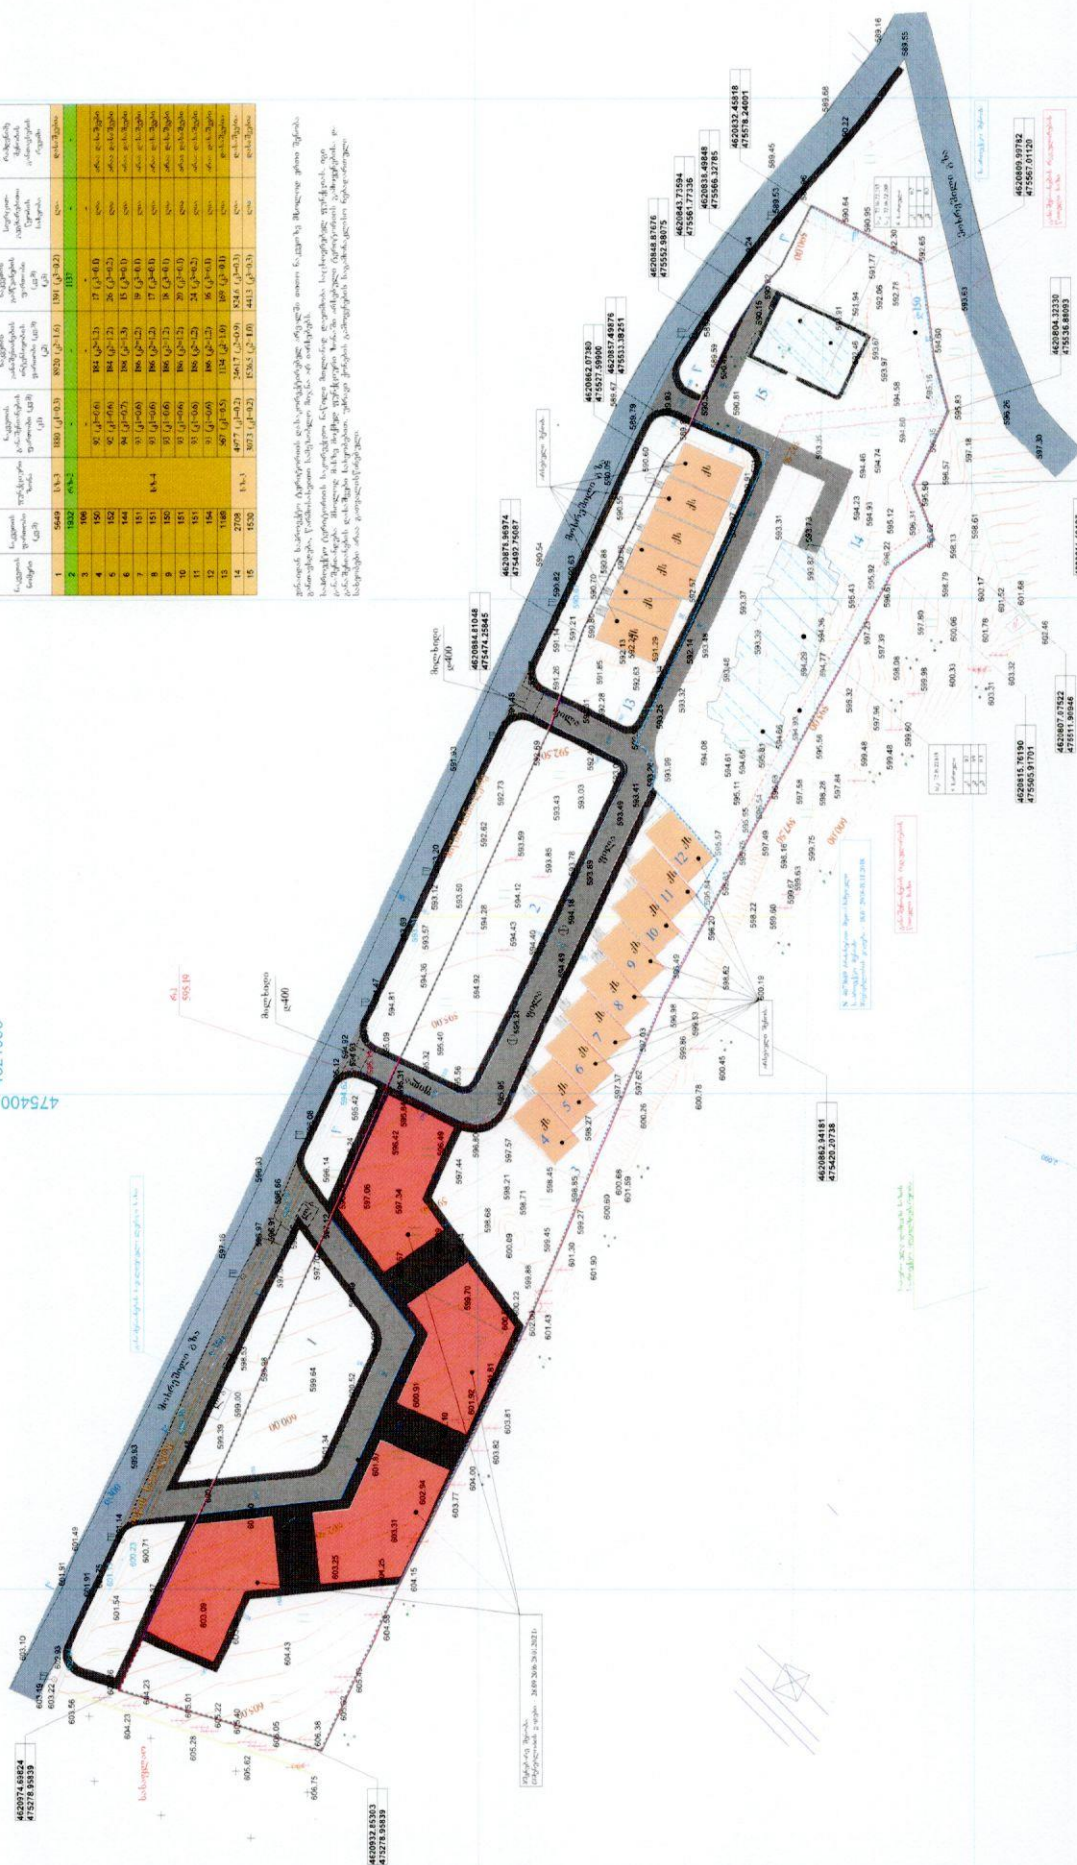
4621000

475400



[illegible][illegible]

[illegible][illegible]