



ქალაქ თბილისის მუნიციპალიტეტის საკრებულო



გ ა ნ კ ა რ გ უ ლ ე ბ ა № _ 118 _

“ 19 ” აპრილი 2019 წ

ა. თბილისი

ქალაქ თბილისში, აკაკი ბაქრაძის ქუჩა №6, №7, მარშალ გელოვანის გამზირი №23გ, №27, №23, №23ა, №23ბ-ში მდებარე მიწის ნაკვეთებზე (საკადასტრო კოდი: №01.10.10.025.023, №01.10.10.025.036, №01.10.10.025.045, №01.10.10.025.069, №01.10.10.025.070, №01.10.10.025.071, №01.10.10.025.086), მრავალფუნქციური კომპლექსის (საცხოვრებელი, საოფისე, სპორტულ - გამაჯანსაღებელი, სკოლა, ბაღი, კომერციული და დამხმარე) განაშენიანების რეგულირების გეგმის პროექტის დამტკიცების თაობაზე

საქართველოს ორგანული კანონის - „ადგილობრივი თვითმმართველობის კოდექსი“ მე-16 მუხლის მე-2 პუნქტის „ე“ ქვეპუნქტის, 61-ე მუხლის მე-2 პუნქტის, ქალაქ თბილისის მუნიციპალიტეტის საკრებულოს 2016 წლის 24 მაისის №14-39 დადგენილებით დამტკიცებული „ქალაქ თბილისის მუნიციპალიტეტის ტერიტორიების გამოყენებისა და განაშენიანების რეგულირების წესებისა“ და ქალაქ თბილისის მუნიციპალიტეტის მთავრობის 2019 წლის 10 აპრილის №19.401.535 განკარგულების შესაბამისად, ქალაქ თბილისის მუნიციპალიტეტის საკრებულო ადგენს:

1. დამტკიცებულ იქნას ქალაქ თბილისში, აკაკი ბაქრაძის ქუჩა №6, №7, მარშალ გელოვანის გამზირი №23გ, №27, №23, №23ა, №23ბ-ში მდებარე მიწის ნაკვეთებზე (საკადასტრო კოდი: №01.10.10.025.023, №01.10.10.025.036, №01.10.10.025.045, №01.10.10.025.069, №01.10.10.025.070, №01.10.10.025.071, №01.10.10.025.086), მრავალფუნქციური კომპლექსის (საცხოვრებელი, საოფისე, სპორტულ - გამაჯანსაღებელი, სკოლა, ბაღი, კომერციული და დამხმარე) განაშენიანების რეგულირების გეგმის პროექტი, ქალაქ თბილისის მუნიციპალიტეტის მერიის ურბანული განვითარების საქალაქო სამსახურის ელექტრონულ გვერდზე www.urban.tbilisi.gov.ge რეგისტრირებული №01190471-67 განაცხადის შესაბამისად (იხ. თანდართული უფლებრივი ზონირების რუკა).


2. აღნიშნული განკარგულების შესაბამისად, გასატარებელი ღონისძიებების განხორციელება დაევალოს ქალაქ თბილისის მუნიციპალიტეტის მერიის ურბანული განვითარების საქალაქო სამსახურს.

3. განკარგულება ძალაშია ხელმოწერისთანავე.

4. განკარგულება, ერთი თვის ვადაში, შეიძლება გასაჩივრდეს თბილისის საქალაქო სასამართლოს ადმინისტრაციულ საქმეთა კოლეგიაში (მის.: ქ. თბილისი, დავით აღმაშენებლის ხეივანი, მე-12 კმ., №6).

ქალაქ თბილისის მუნიციპალიტეტის
საკრებულოს თავმჯდომარე

გიორგი ტყემალაძე

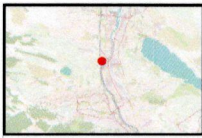

განაშენიანების
რეგულირების გეგმა
2. გრაფიკული ნაწილი


მიწის ნაკვეთი ფრაგმენტი
ზონირების და კომუნიკაციების
დაცვლის გეგმა

თარიღი	15/02/2019	მასშტაბი	1:1000
ფურცელი	A-1	ფურცელი	120


საპროექტო ნაშრომი


გეგმის N-1

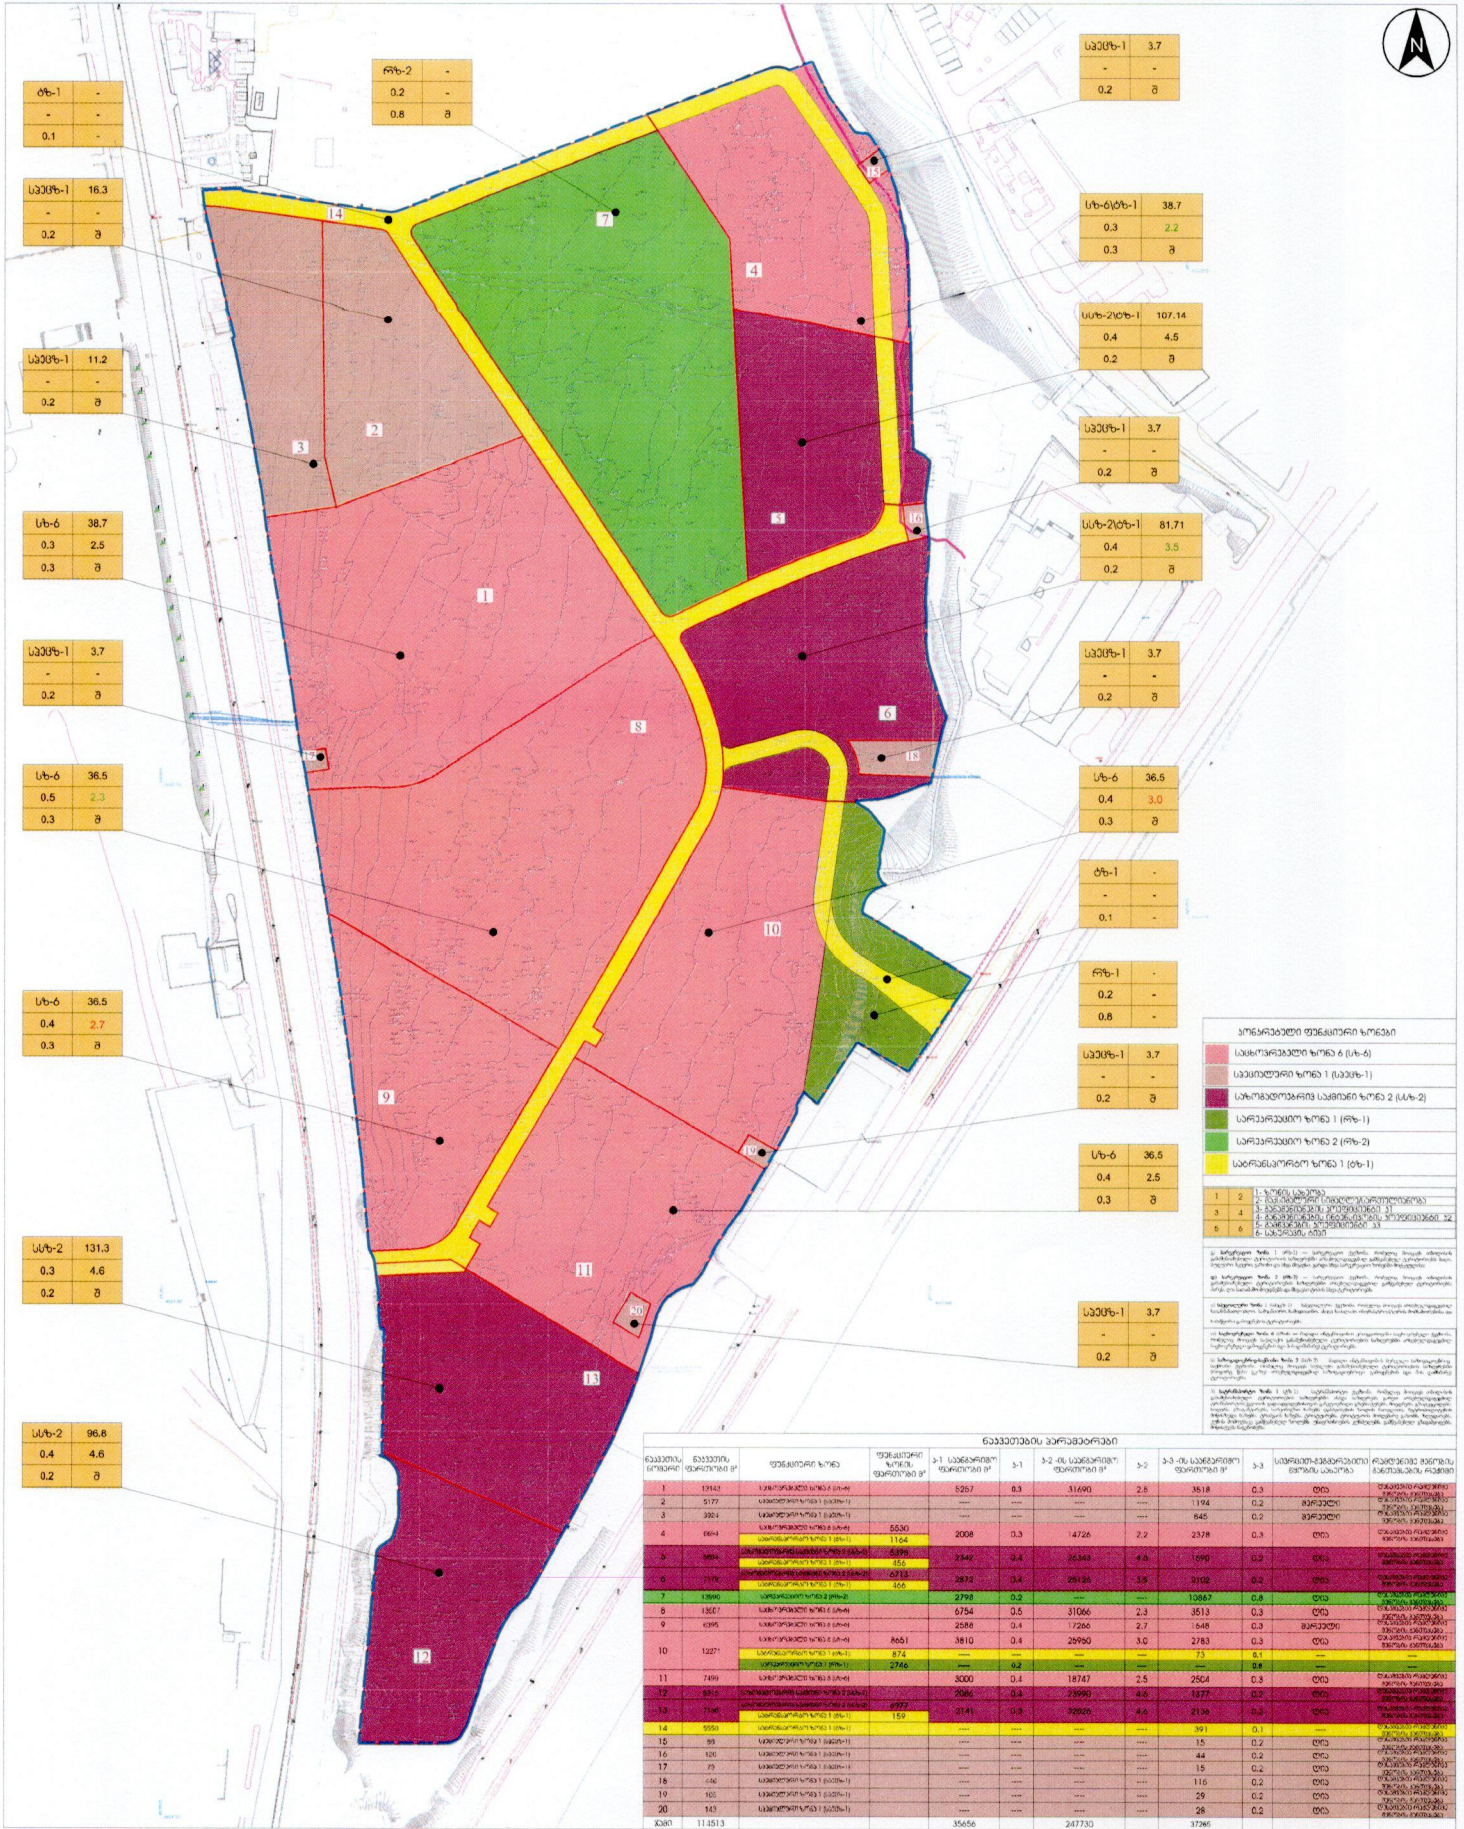

შენიშვნები	მონიტორინგის და მართვის	გეგმის, სხვა დოკუმენტის	დასაშვად	პროექტის დასახელება

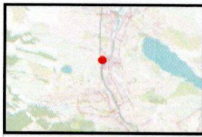

განაშენიანების რეგულირების გეგმა

2. გრაფიკული ნაწილი

მიწის ნაკვეთის მფლობელის
სიმაღლის ან საერთაშორისო
დადგენის გეგმა



თარიღი 15/02/2019 მასშტაბი 1:1250/1:1000
ფურცელი A-1 ფურცელი 122

პროექტის
ავტორი

- საპროექტო გეგმა
- საპროექტო ნაკვეთი
- საპროექტო გეგმის დეტალი
- საპროექტო ნაკვეთის ნომერი


მშენებლის მისამართი

საპროექტო გეგმის, მშენებლის
გეგმის N-1

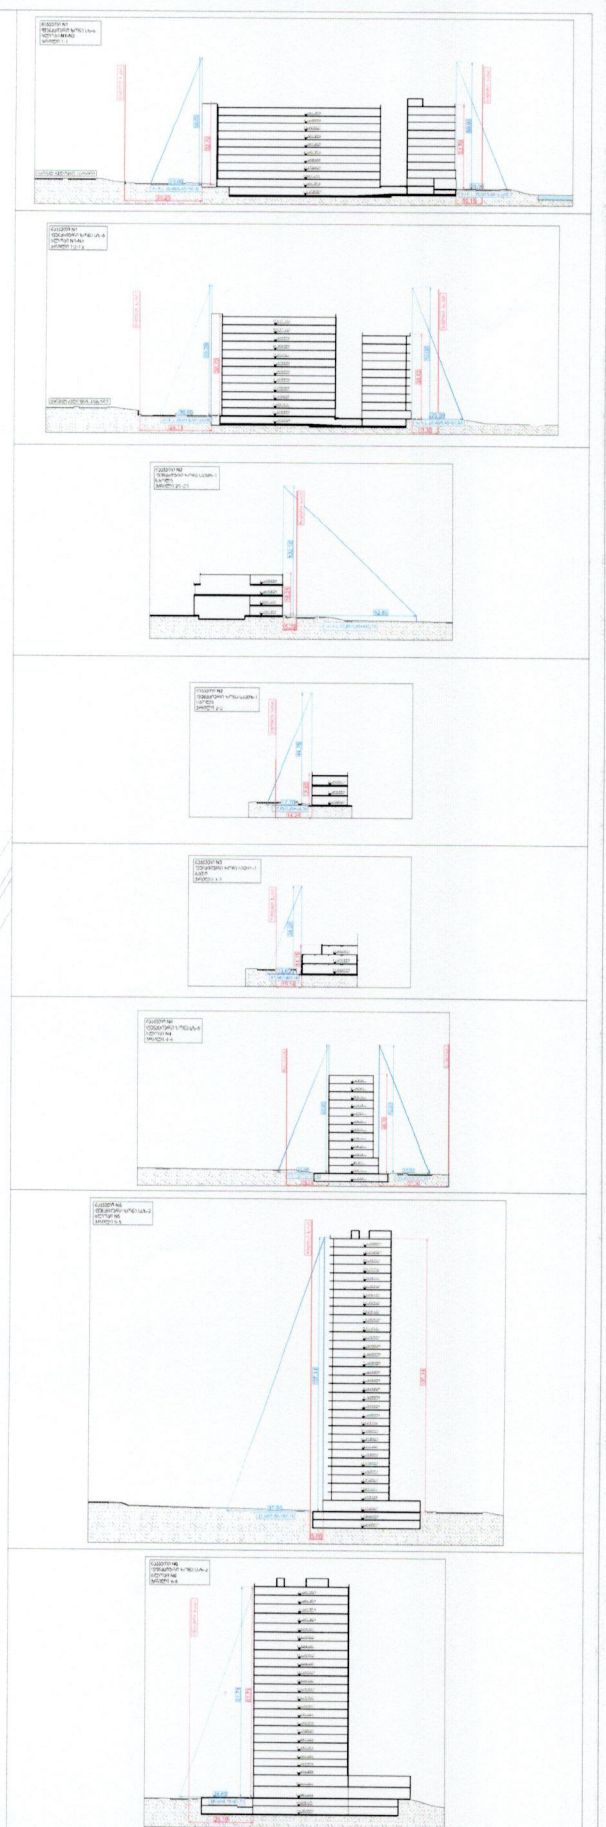
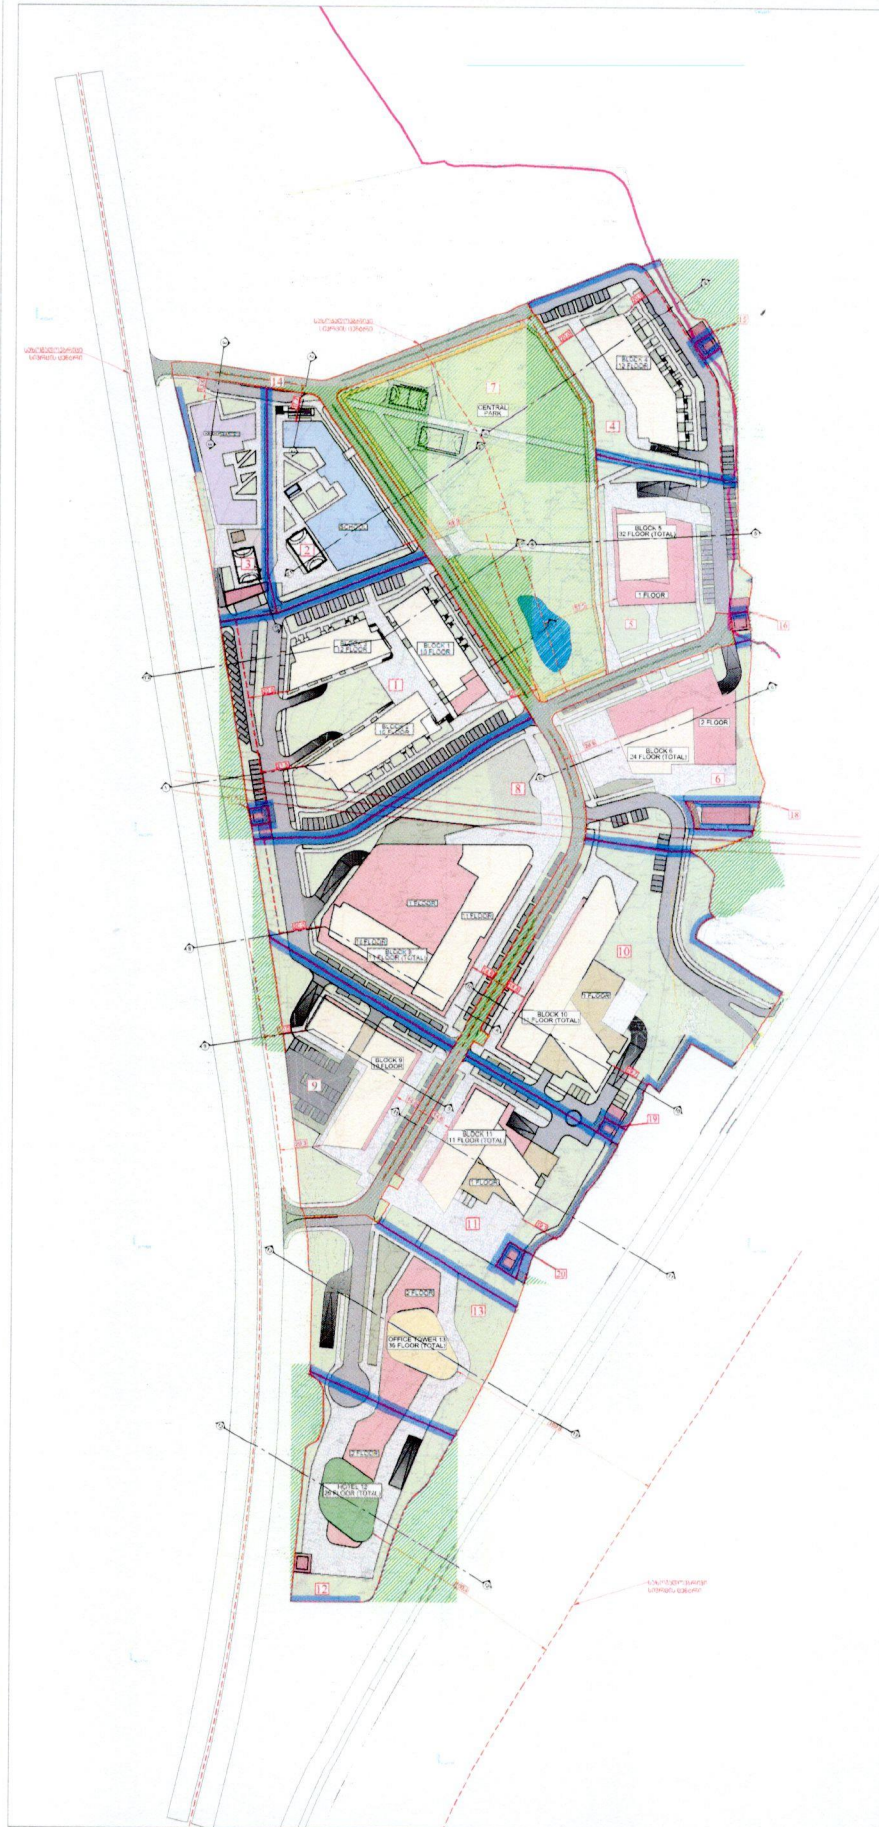




	განაშენიანების რეგულირების გეგმა 2. გრაფიკული ნაწილი	მიწის ნაკვეთის მასშტაბი: სიმაღლის 1:6 სართულიანობის დადგენის გეგმა თარიღი: 15/02/2019 მასშტაბი: 1:1250/1:1000 ფურცელი: A-1 ფურცელი: 123	პირობითი აღნიშვნები - საპროექტო ნაგებობა - საპროექტო ნაკვეთი - საპროექტო ბარიერი - საპროექტო ნაკვეთის ნომერი	ობიექტის მისამართი საქართველო ქ. თბილისი, მარგალიტის რაიონი N-1
---	---	---	---	--

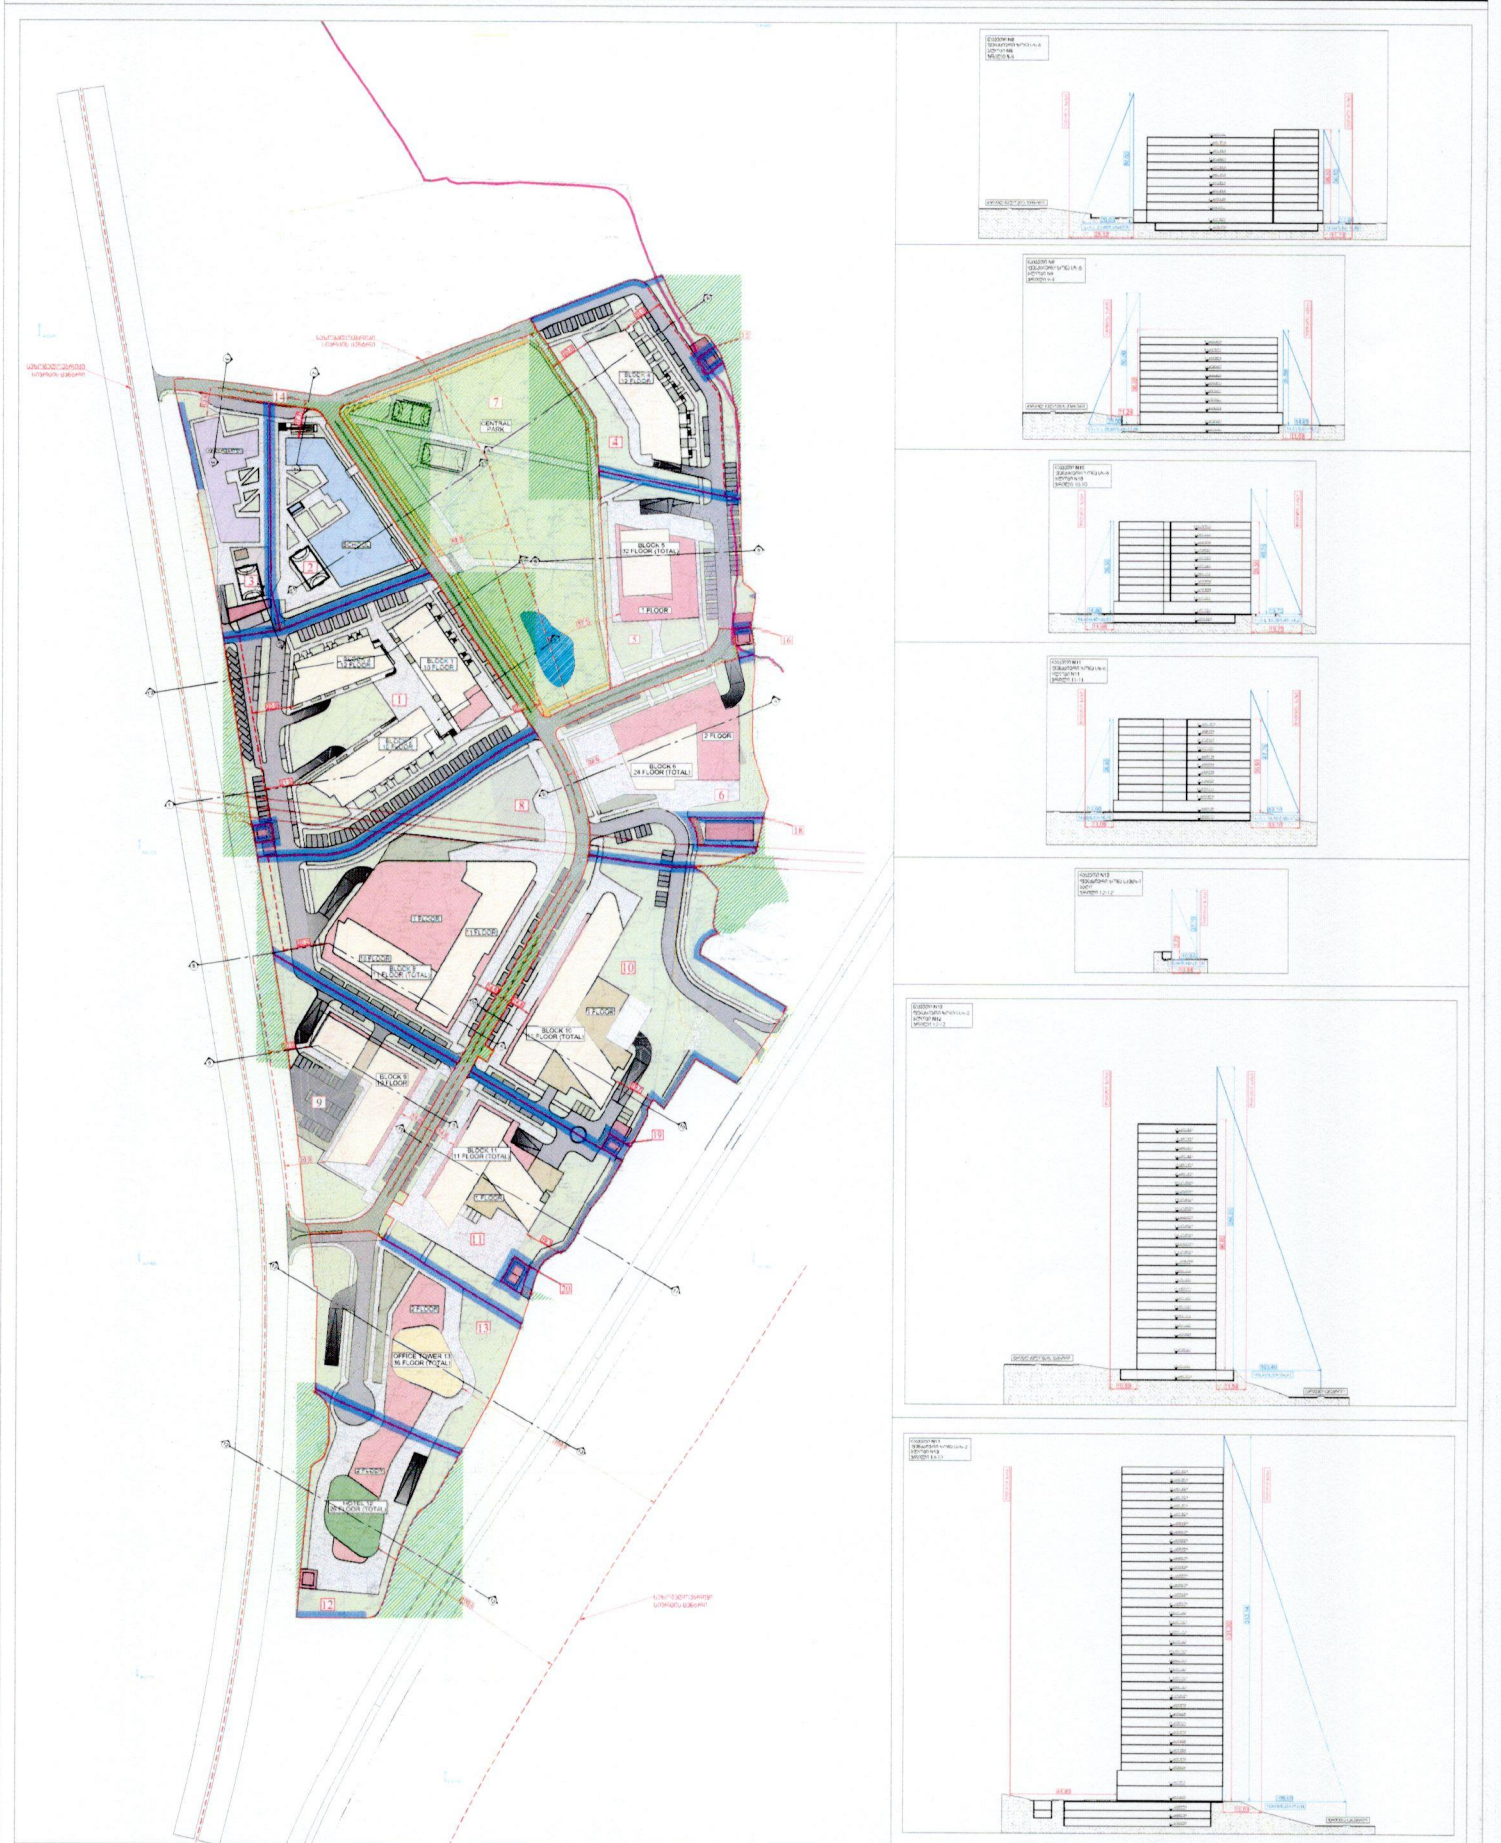



LANDMARK PROJECT	შეკვეთი შპს "ლანდმარკ პროექტი" საპროექტო ქ. თბილისი, საბურთალოს რაიონი, ვაჟა-ფშაველას ქ. კვარტალი 118, ბულ. 2 22 00 88	თანამდებობა დირექტორი მთავარი არქიტექტორი არქიტექტორი არქიტექტორი	გვარი, სახელი ბ. პიკაძე ბ. პიკაძე ბ. ლომიძე ნაღვლაძე	ხელმოწერა <i>[Signature]</i> <i>[Signature]</i> <i>[Signature]</i> <i>[Signature]</i>	დაგეგვით შპს "ანგარიშის პროექტი" საიდ. აქტი: 405116716 საპროექტო ქ. თბილისი, მარგალიტის რაიონი N-1	პროექტის დასახელება ანგარიშის პროექტი
--------------------------------	--	---	--	---	---	--

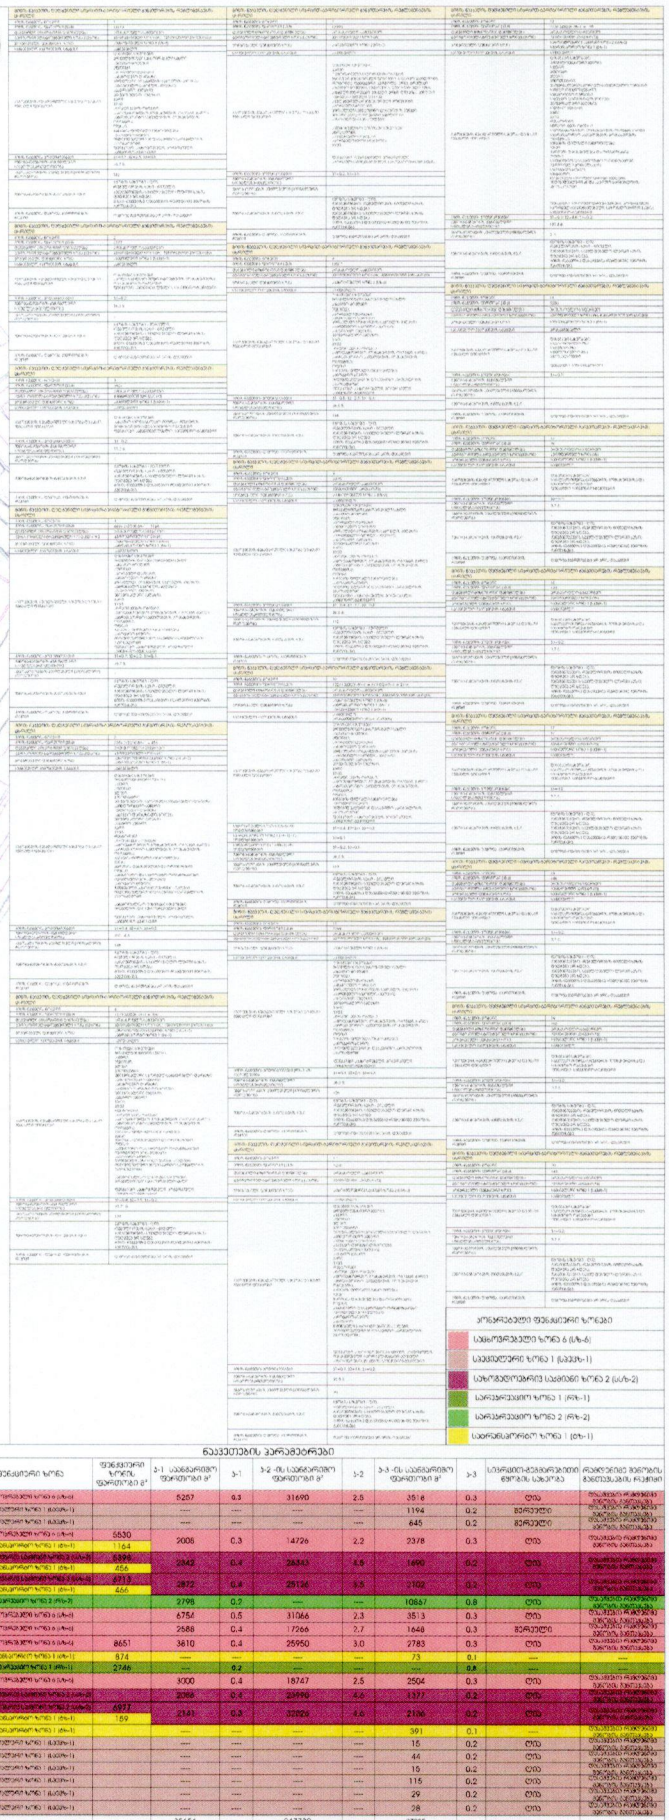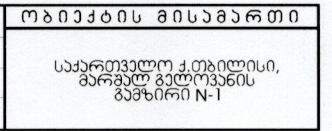



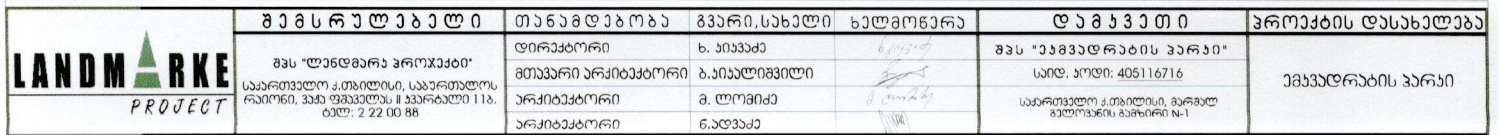

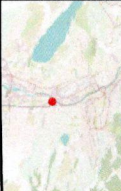

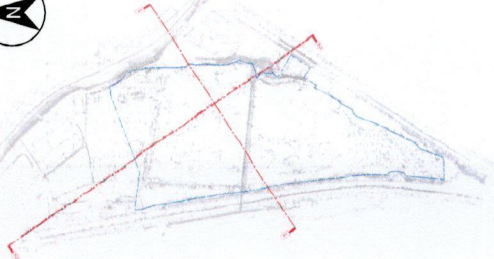


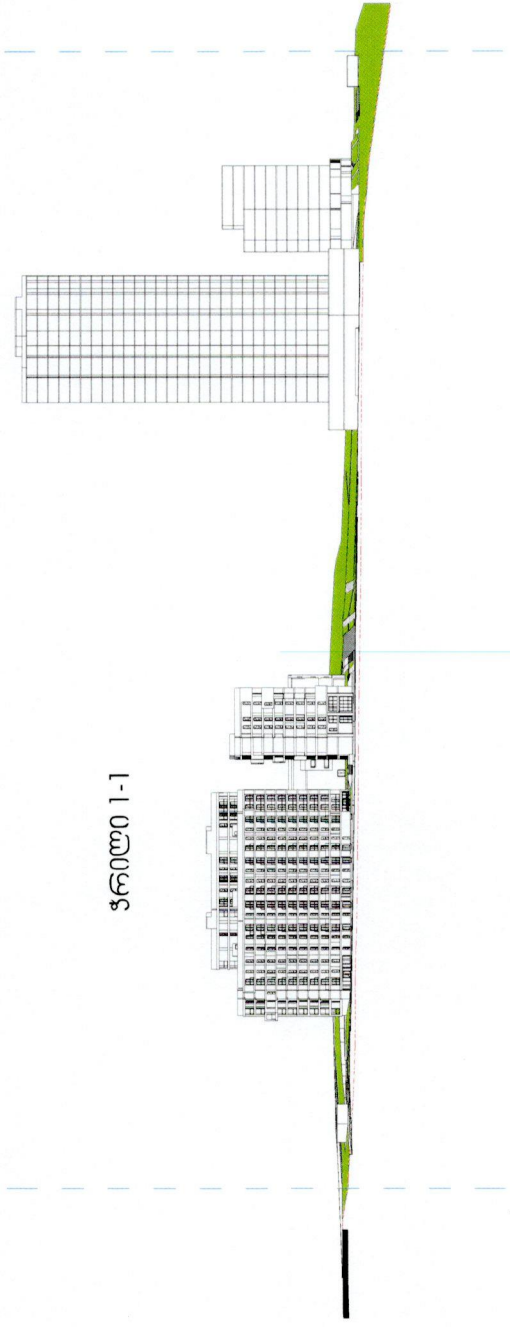


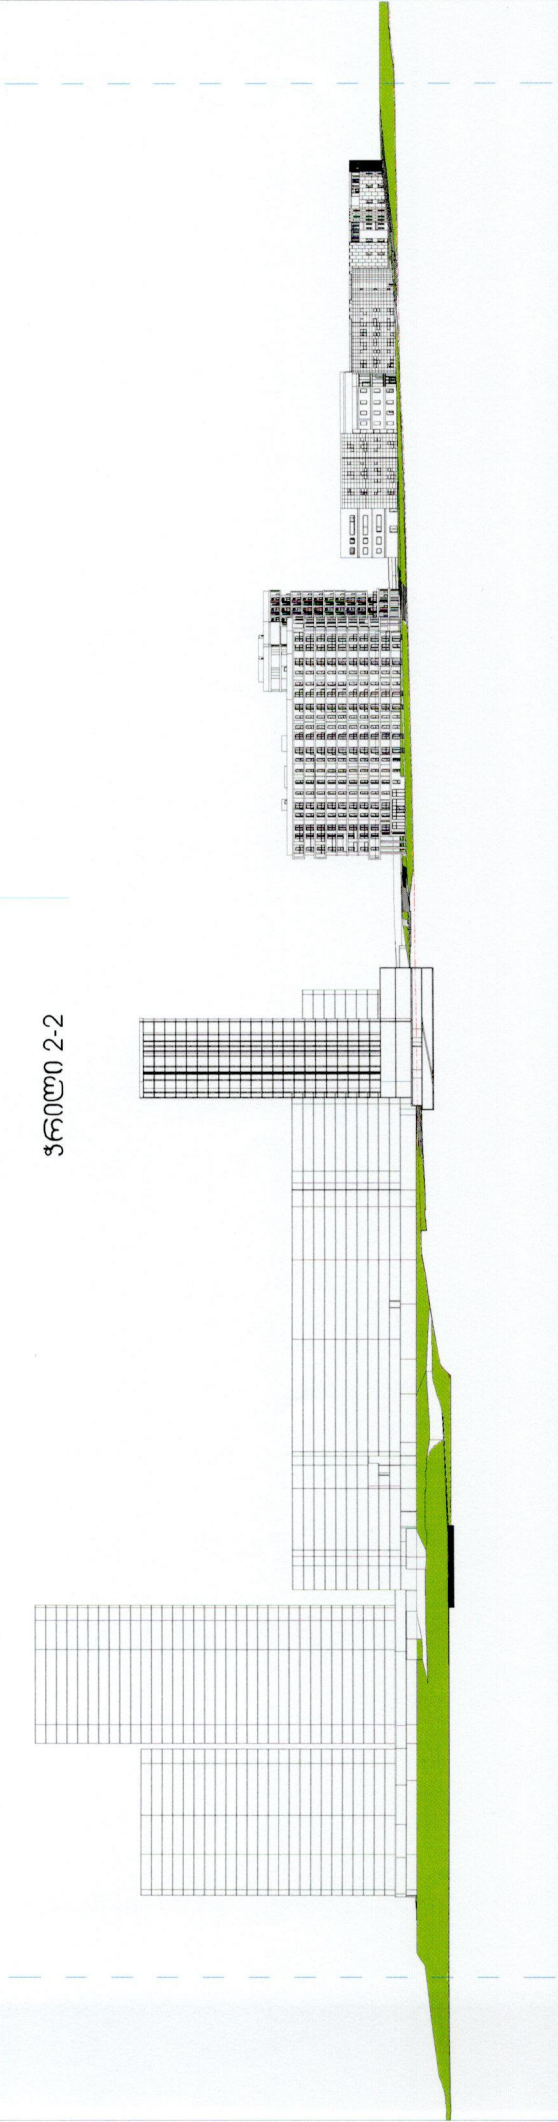


