



ქალაქ თბილისის მუნიციპალიტეტის საკრებულო



ბ ა ნ კ ა რ ბ უ ლ ე ბ ა № 14

“ 25 ” ი ა ნ ვ ა რ ი 2019 წ

ქ. თბილისი

“ქ. თბილისში, ძველი თბილისის რაიონში, ყიფიანის ქ. N31-ში მთაწმინდის ქ. N19-17-ში არსებულ მიწის ნაკვეთებზე საცხოვრებელი კომპლექსის განაშენიანების რეგულირების გეგმის შეთანხმების შესახებ“ ქალაქ თბილისის მუნიციპალიტეტის მერის 2012 წლის 20 სექტემბრის N2767 განკარგულებით შეთანხმებული განაშენიანების რეგულირების გეგმის კორექტირებული პროექტის დამტკიცების თაობაზე

საქართველოს ორგანული კანონის - „ადგილობრივი თვითმმართველობის კოდექსი“ მე-16 მუხლის მე-2 პუნქტის „ე“ ქვეპუნქტის, 61-ე მუხლის მე-2 პუნქტის, „საქართველოს ზოგადი ადმინისტრაციული კოდექსის“ 63-ე მუხლის, ქალაქ თბილისის მუნიციპალიტეტის საკრებულოს 2016 წლის 24 მაისის №14-39 დადგენილებით დამტკიცებული „ქალაქ თბილისის მუნიციპალიტეტის ტერიტორიების გამოყენებისა და განაშენიანების რეგულირების წესებისა“ და ქალაქ თბილისის მუნიციპალიტეტის მთავრობის 2018 წლის 26 დეკემბრის №18.1078.1535 განკარგულების შესაბამისად, ქალაქ თბილისის მუნიციპალიტეტის საკრებულო ადგენს:

1. დამტკიცებულ იქნას ქ. თბილისში, ძველი თბილისის რაიონში, ყიფიანის ქ. N31-ში მთაწმინდის ქ. N19-17-ში არსებულ მიწის ნაკვეთებზე (საკადასტრო კოდი: N01.15.06.001.041, N01.15.06.001.042, N01.15.06.001.040, N01.15.06.001.008) განაშენიანების რეგულირების გეგმის შეთანხმების შესახებ“ ქალაქ თბილისის მუნიციპალიტეტის მერის 2012 წლის 20 სექტემბრის N2767 განკარგულებით შეთანხმებული განაშენიანების რეგულირების გეგმის კორექტირებული პროექტი, ქალაქ თბილისის მუნიციპალიტეტის მერიის ურბანული დაგეგმარების საქალაქო სამსახურის ელექტრონულ გვერდზე www.urban.tbilisi.gov.ge რეგისტრირებული 0118325191-67 განაცხადის შესაბამისად (იხ. თანდართული უფლებრივი ზონირების რუკა).

2. აღნიშნული განკარგულების შესაბამისად, გასატარებელი ღონისძიებების განხორციელება დაევალოს ქალაქ თბილისის მუნიციპალიტეტის მერიის ურბანული განვითარების საქალაქო სამსახურს.

3. განკარგულება ძალაშია ხელმოწერისთანავე.

4. განკარგულება, ერთი თვის ვადაში, შეიძლება გასაჩივრდეს თბილისის საქალაქო სასამართლოს ადმინისტრაციულ საქმეთა კოლეგიაში (მის.: ქ. თბილისი, დავით აღმაშენებლის ხეივანი, მე-12 კილომეტრი, №6).

ქალაქ თბილისის მუნიციპალიტეტის
საკრებულოს თავმჯდომარე


გიორგი ტყემალაძე





ფუნქციური ზონები


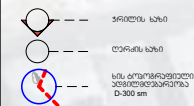


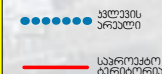

შეასრულა:

[illegible]


DWGNO	DWGNO	
DRWNG	DATE OF ISSUE	04.05.20
	DRAWING	
	SCALE	
	UNIT	
	SHEET NO.	A-3
	PAPER SIZE	
	(DRAWING) (A-3)	
	FILE NAME	C:\Users\K... \Documents\...
	(DRAWING)	76


●●●●●●●● საკვლევი ტერიტორიის კონტური



საპროექტო ტერიტორია

საცხოვრებელი ზონა სზ-2

საზოგადოებრივ საქმიანი ზონა
სსზ-2


ლანდშაფტურ-სარეკრეაციო
ზონა (ლსზ)

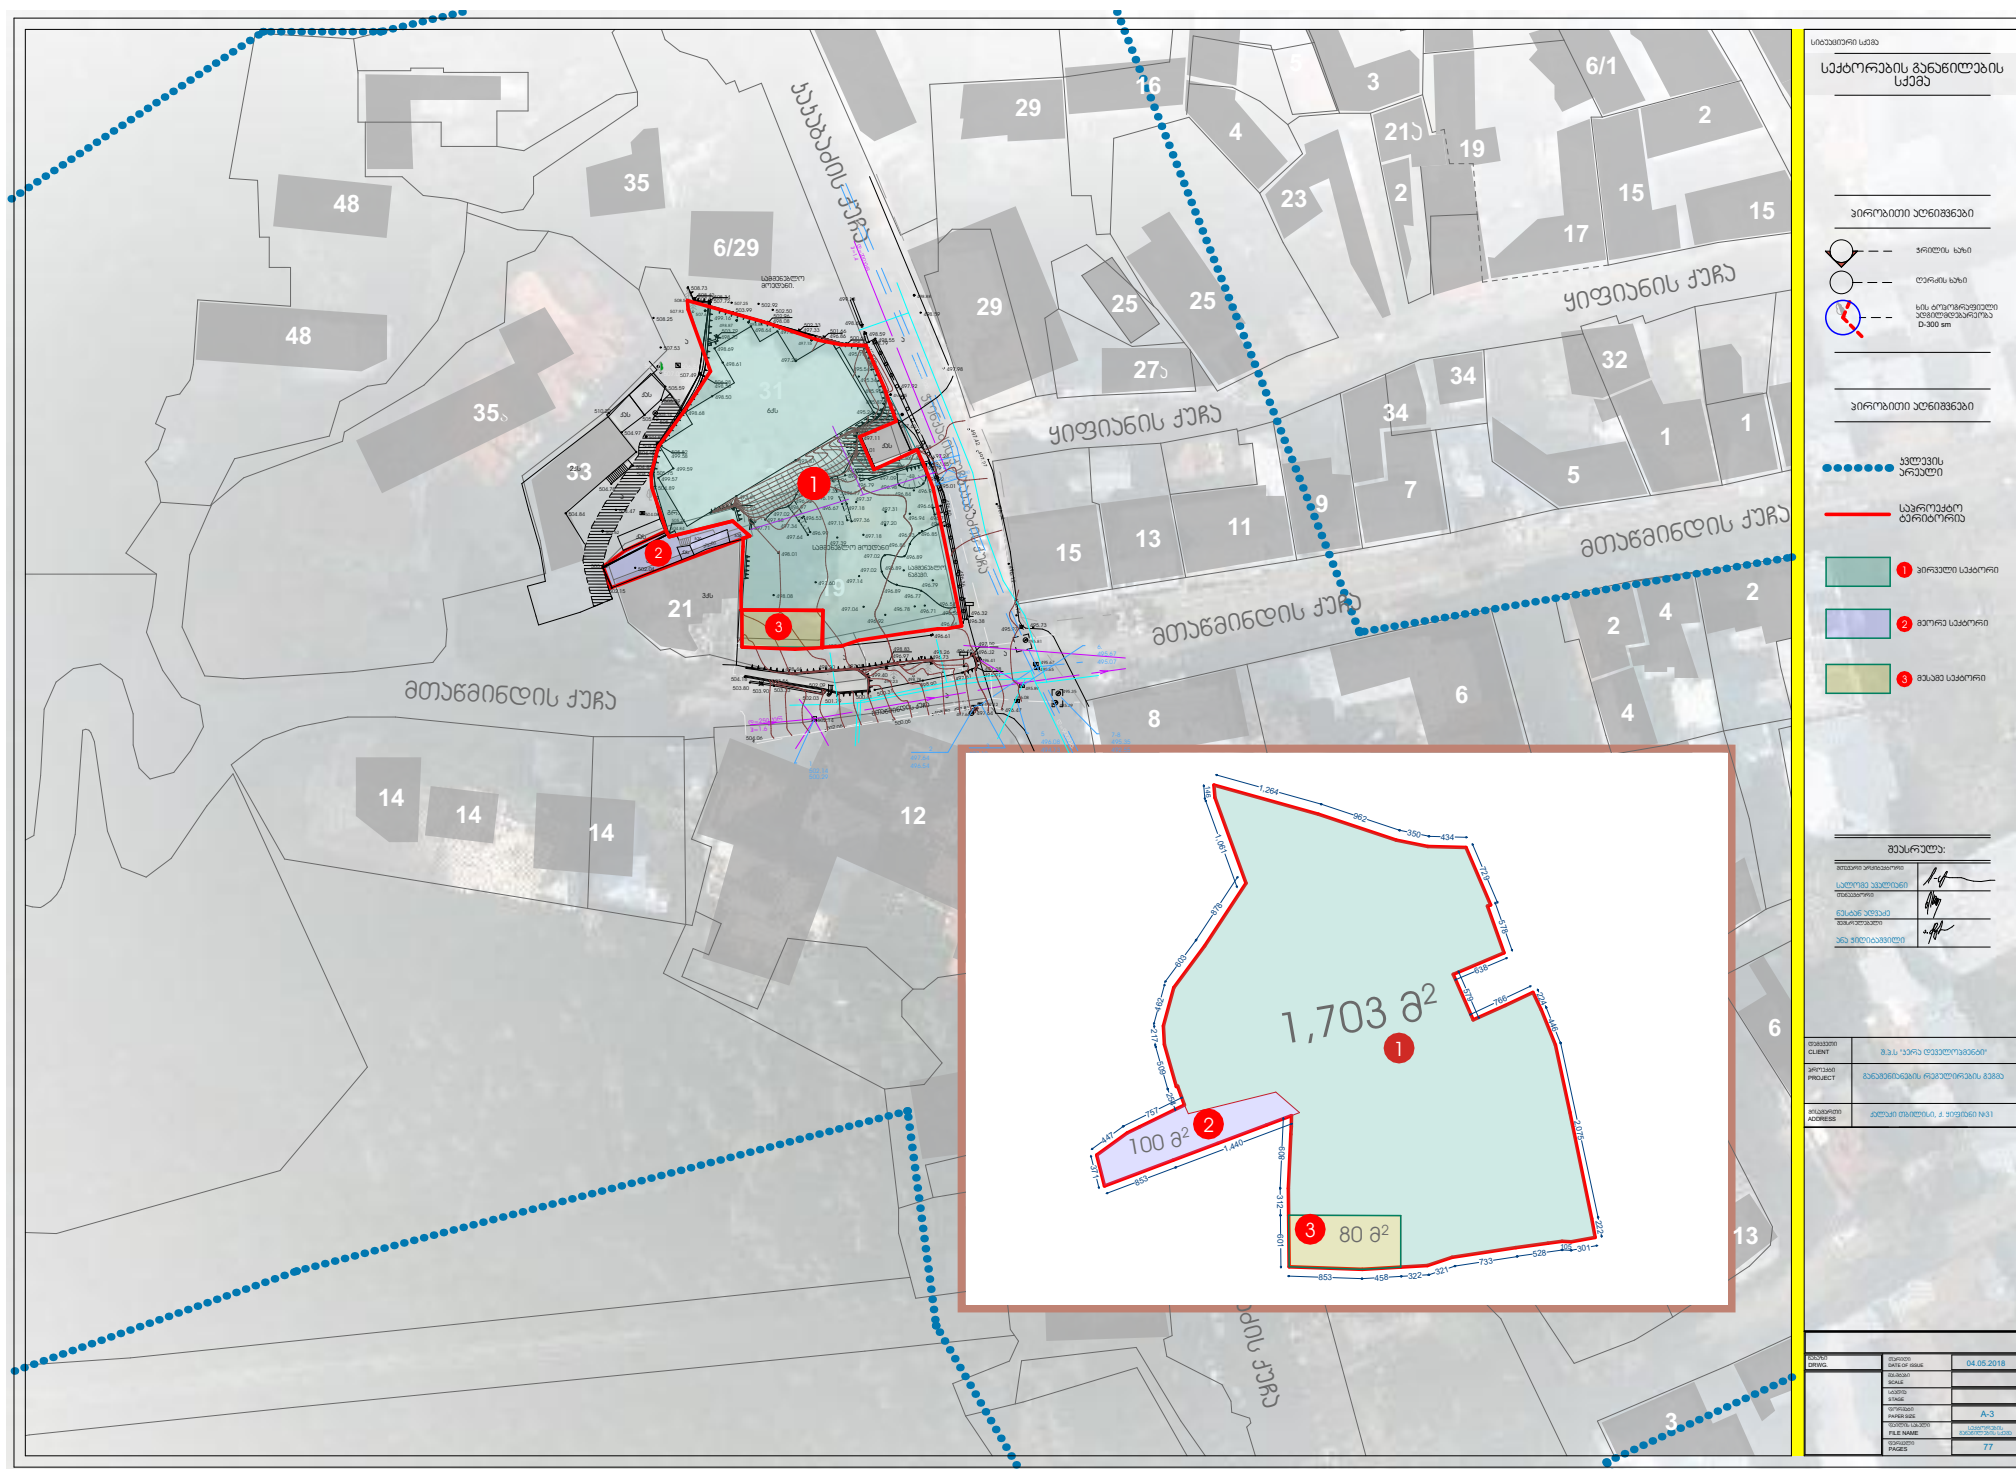

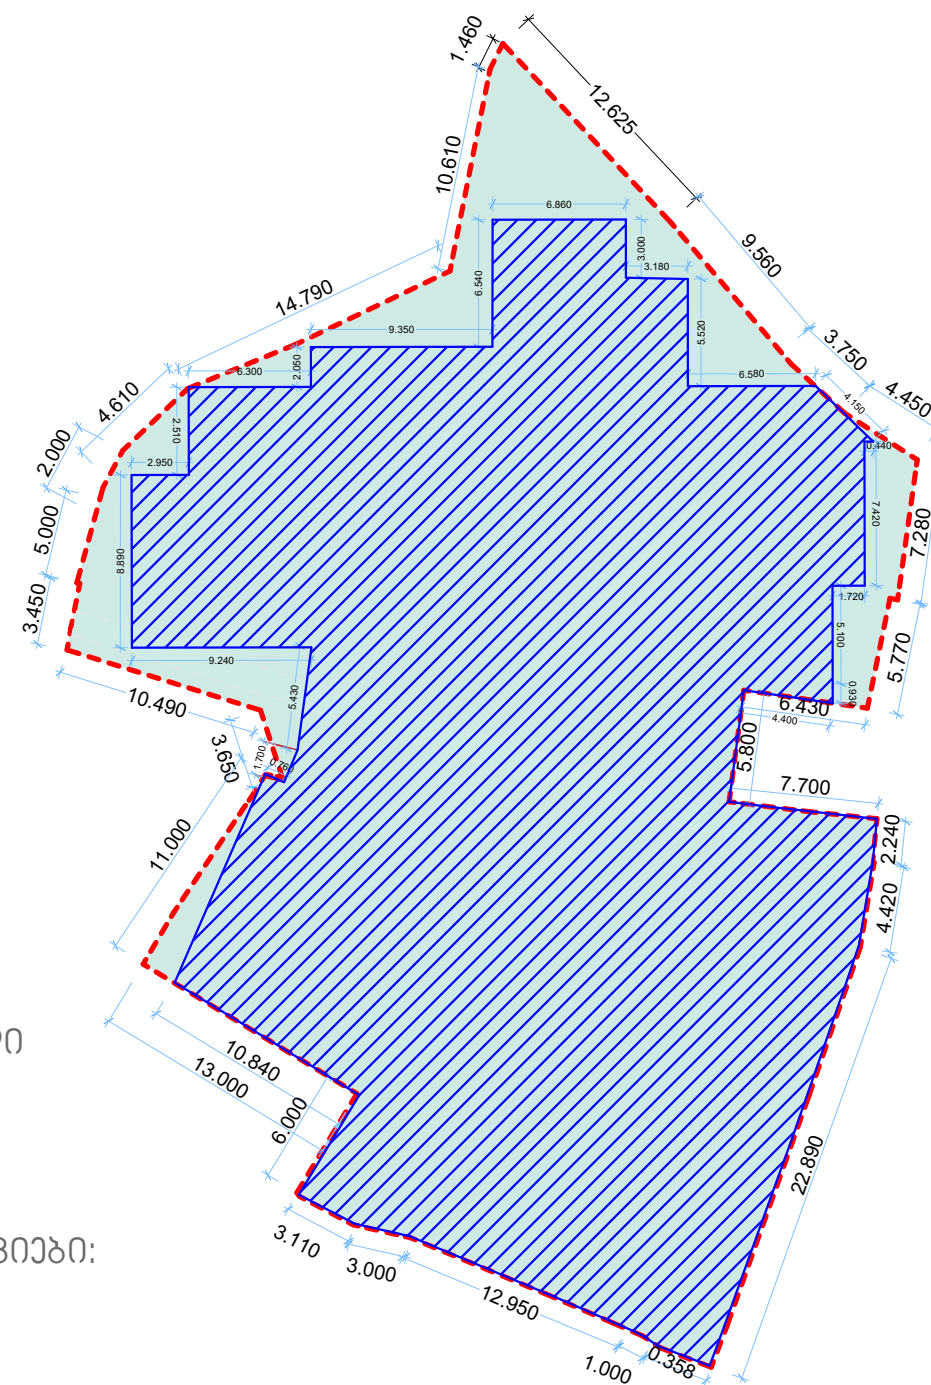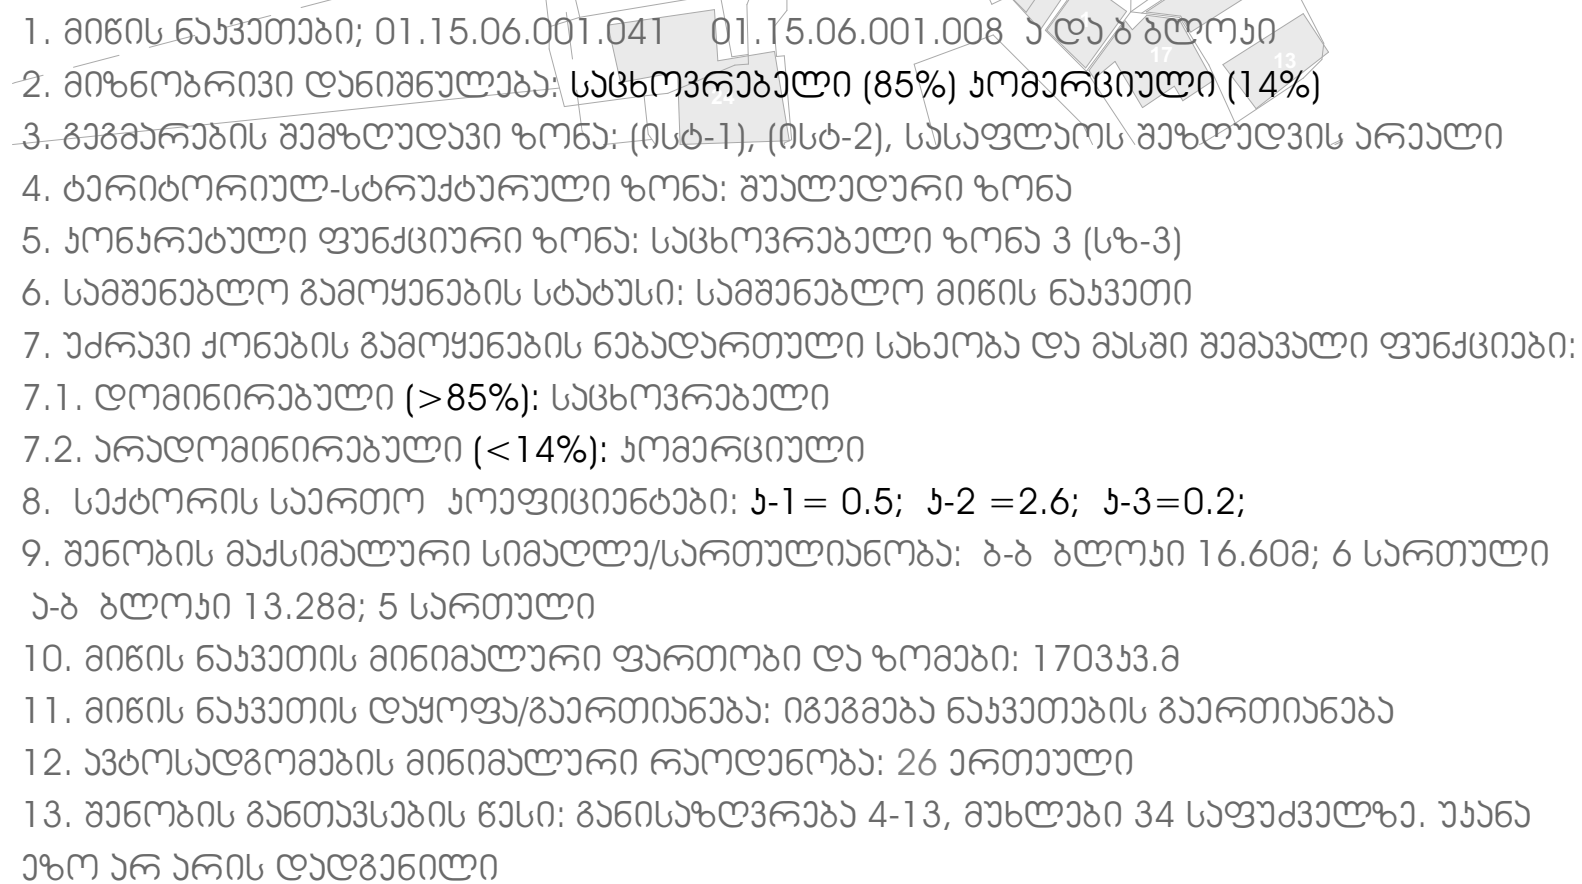

დაბალური რეგლამენტის
დოკუმენტი

პირობითი აღნიშვნები

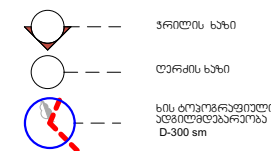

პირობითი აღნიშვნები




შეასრულა:

მთავარი არჩევნები	
სალომე ავალიანი	
თავადაშენი	
ნესტან ალვაძე	
მგსრაუშაძე	
ანა ჰილიბაშვილი	

დაკვეთი CLIENT	შ.პ.ს "ჯერა დეველოპმენტი"
მისამართი ADDRESS	ქალაქი თბილისი, ქ. ყიფიანის №31


პირობითი აღნიშვნები

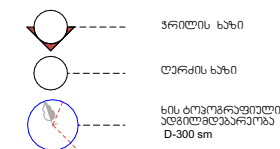


შეასრულა:





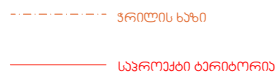


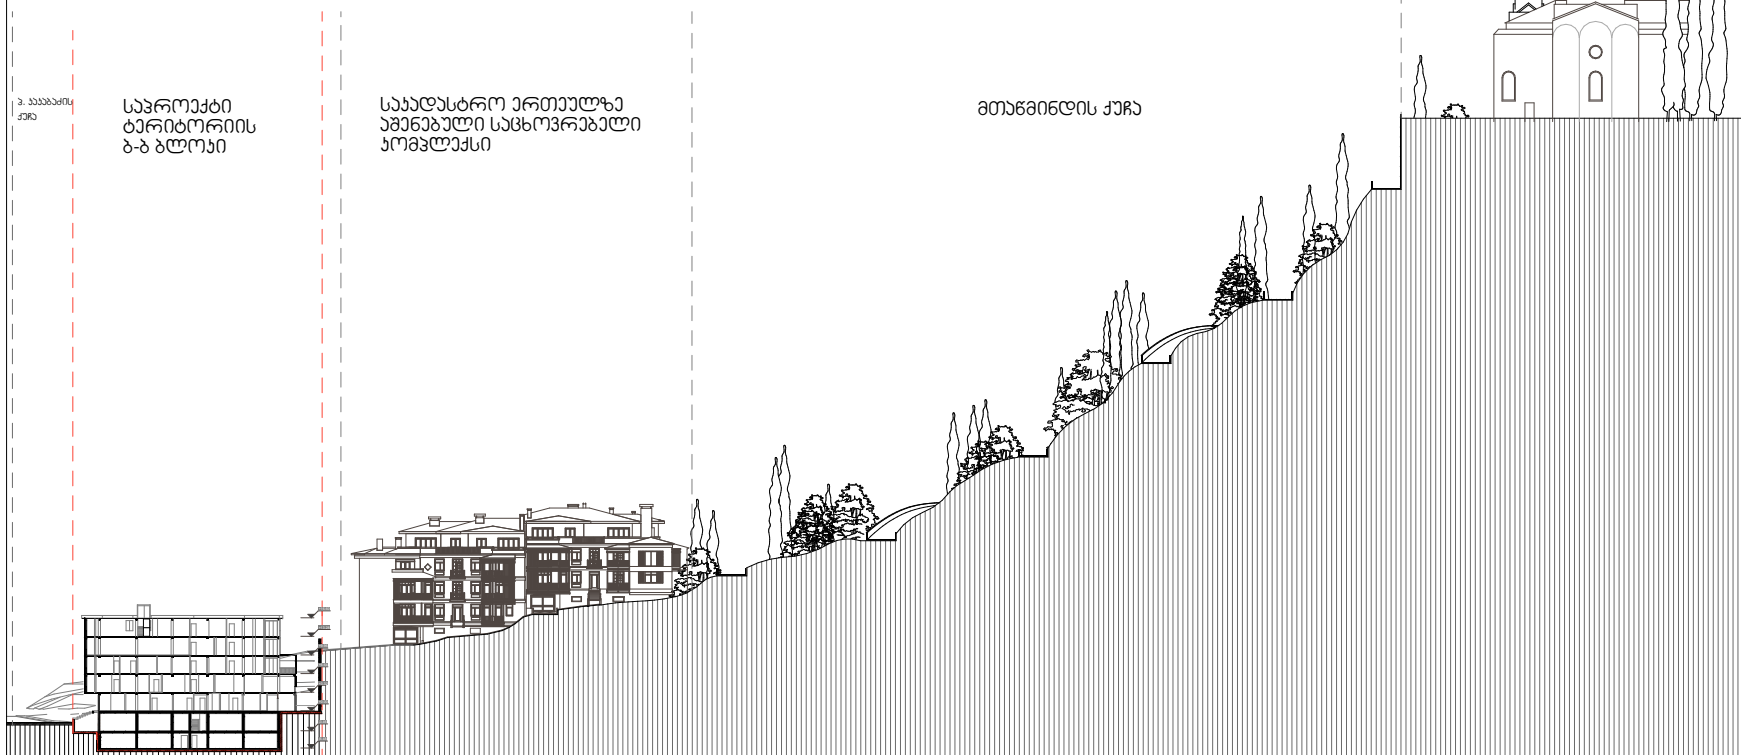

მასშტაბი: 1 : 500

36000

მთავრის ფარდის
ჭრილი

პროგნოზი




 ხის ტოპოგრაფიული
 ადგილობრივი
 D-300 sm



შეასრულა:







ვიზუალიზაცია

პირობითი აღნიშვნები

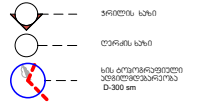

პირობითი აღნიშვნები



შეასრულა:




მონტაჟი




მონტაჟი ვიზუალიზაცია

პირობითი აღნიშვნები



პრობითი აღნიშვნა



შენიშვნა:



	SCALE	


მონტაჟი





მონტაჟი ვიზუალიზაცია

პირობითი აღნიშვნები

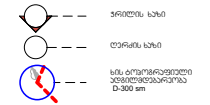

პირობითი აღნიშვნები

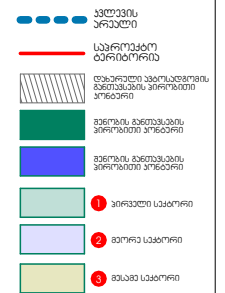




