



ქალაქ თბილისის მუნიციპალიტეტის საკრებულო



ბ ა ნ კ ა რ ბ უ ლ ე ბ ა № 41

“ 12 ” თებერვალი 2019 წ

ქ. თბილისი

ქალაქ თბილისში, ანნა პოლიტკოვსკაიას ქუჩა N30-ში არსებულ მიწის ნაკვეთზე (საკადასტრო კოდი: N01.14.05.008.279 საერთო ფართობი: 18 765 კვ.მ.) განაშენიანების რეგულირების გეგმის პროექტის დამტკიცების თაობაზე

საქართველოს ორგანული კანონის - „ადგილობრივი თვითმმართველობის კოდექსი“ მე-16 მუხლის მე-2 პუნქტის „ე“ ქვეპუნქტის, 61-ე მუხლის მე-2 პუნქტის, 73-ე მუხლის მე-2 პუნქტის „თ“ ქვეპუნქტის, ქალაქ თბილისის მუნიციპალიტეტის საკრებულოს 2016 წლის 24 მაისის №14-39 დადგენილებით დამტკიცებული „ქ. თბილისის მუნიციპალიტეტის ტერიტორიების გამოყენებისა და განაშენიანების რეგულირების წესების“, ქალაქ თბილისის მუნიციპალიტეტის მთავრობის 2019 წლის 6 თებერვლის N19.137.188 განკარგულების შესაბამისად, ქ. თბილისის მუნიციპალიტეტის საკრებულო ადგენს:

1. დამტკიცებული იქნას ქალაქ თბილისში, ანნა პოლიტკოვსკაიას ქუჩა N30-ში არსებულ მიწის ნაკვეთზე (საკადასტრო კოდი: N01.14.05.008.279) განაშენიანების რეგულირების გეგმის პროექტი ქალაქ თბილისის მუნიციპალიტეტის მერიის ურბანული განვითარების საქალაქო სამსახურის ოფიციალურ ვებ - გვერდზე www.urban.tbilisi.gov.ge რეგისტრირებული N 01182603553-67 განაცხადის და თანდართული დოკუმენტაციის შესაბამისად.


2. აღნიშნული განკარგულების შესაბამისად, გასატარებელი ღონისძიებების განხორციელება დაევალოს ქალაქ თბილისის მუნიციპალიტეტის მერიის ურბანული განვითარების საქალაქო სამსახურს.

3. განკარგულება ძალაშია ხელმოწერისთანავე.

4. განკარგულება, ერთი თვის ვადაში, შეიძლება გასაჩივრდეს თბილისის საქალაქო სასამართლოს ადმინისტრაციულ საქმეთა კოლეგიაში (მისამართი: ქ. თბილისი, დავით აღმაშენებლის ხეივანი, მე-12 კმ., N6).

ქალაქ თბილისის მუნიციპალიტეტის
საკრებულოს თავმჯდომარე


გიორგი ტყემალაძე

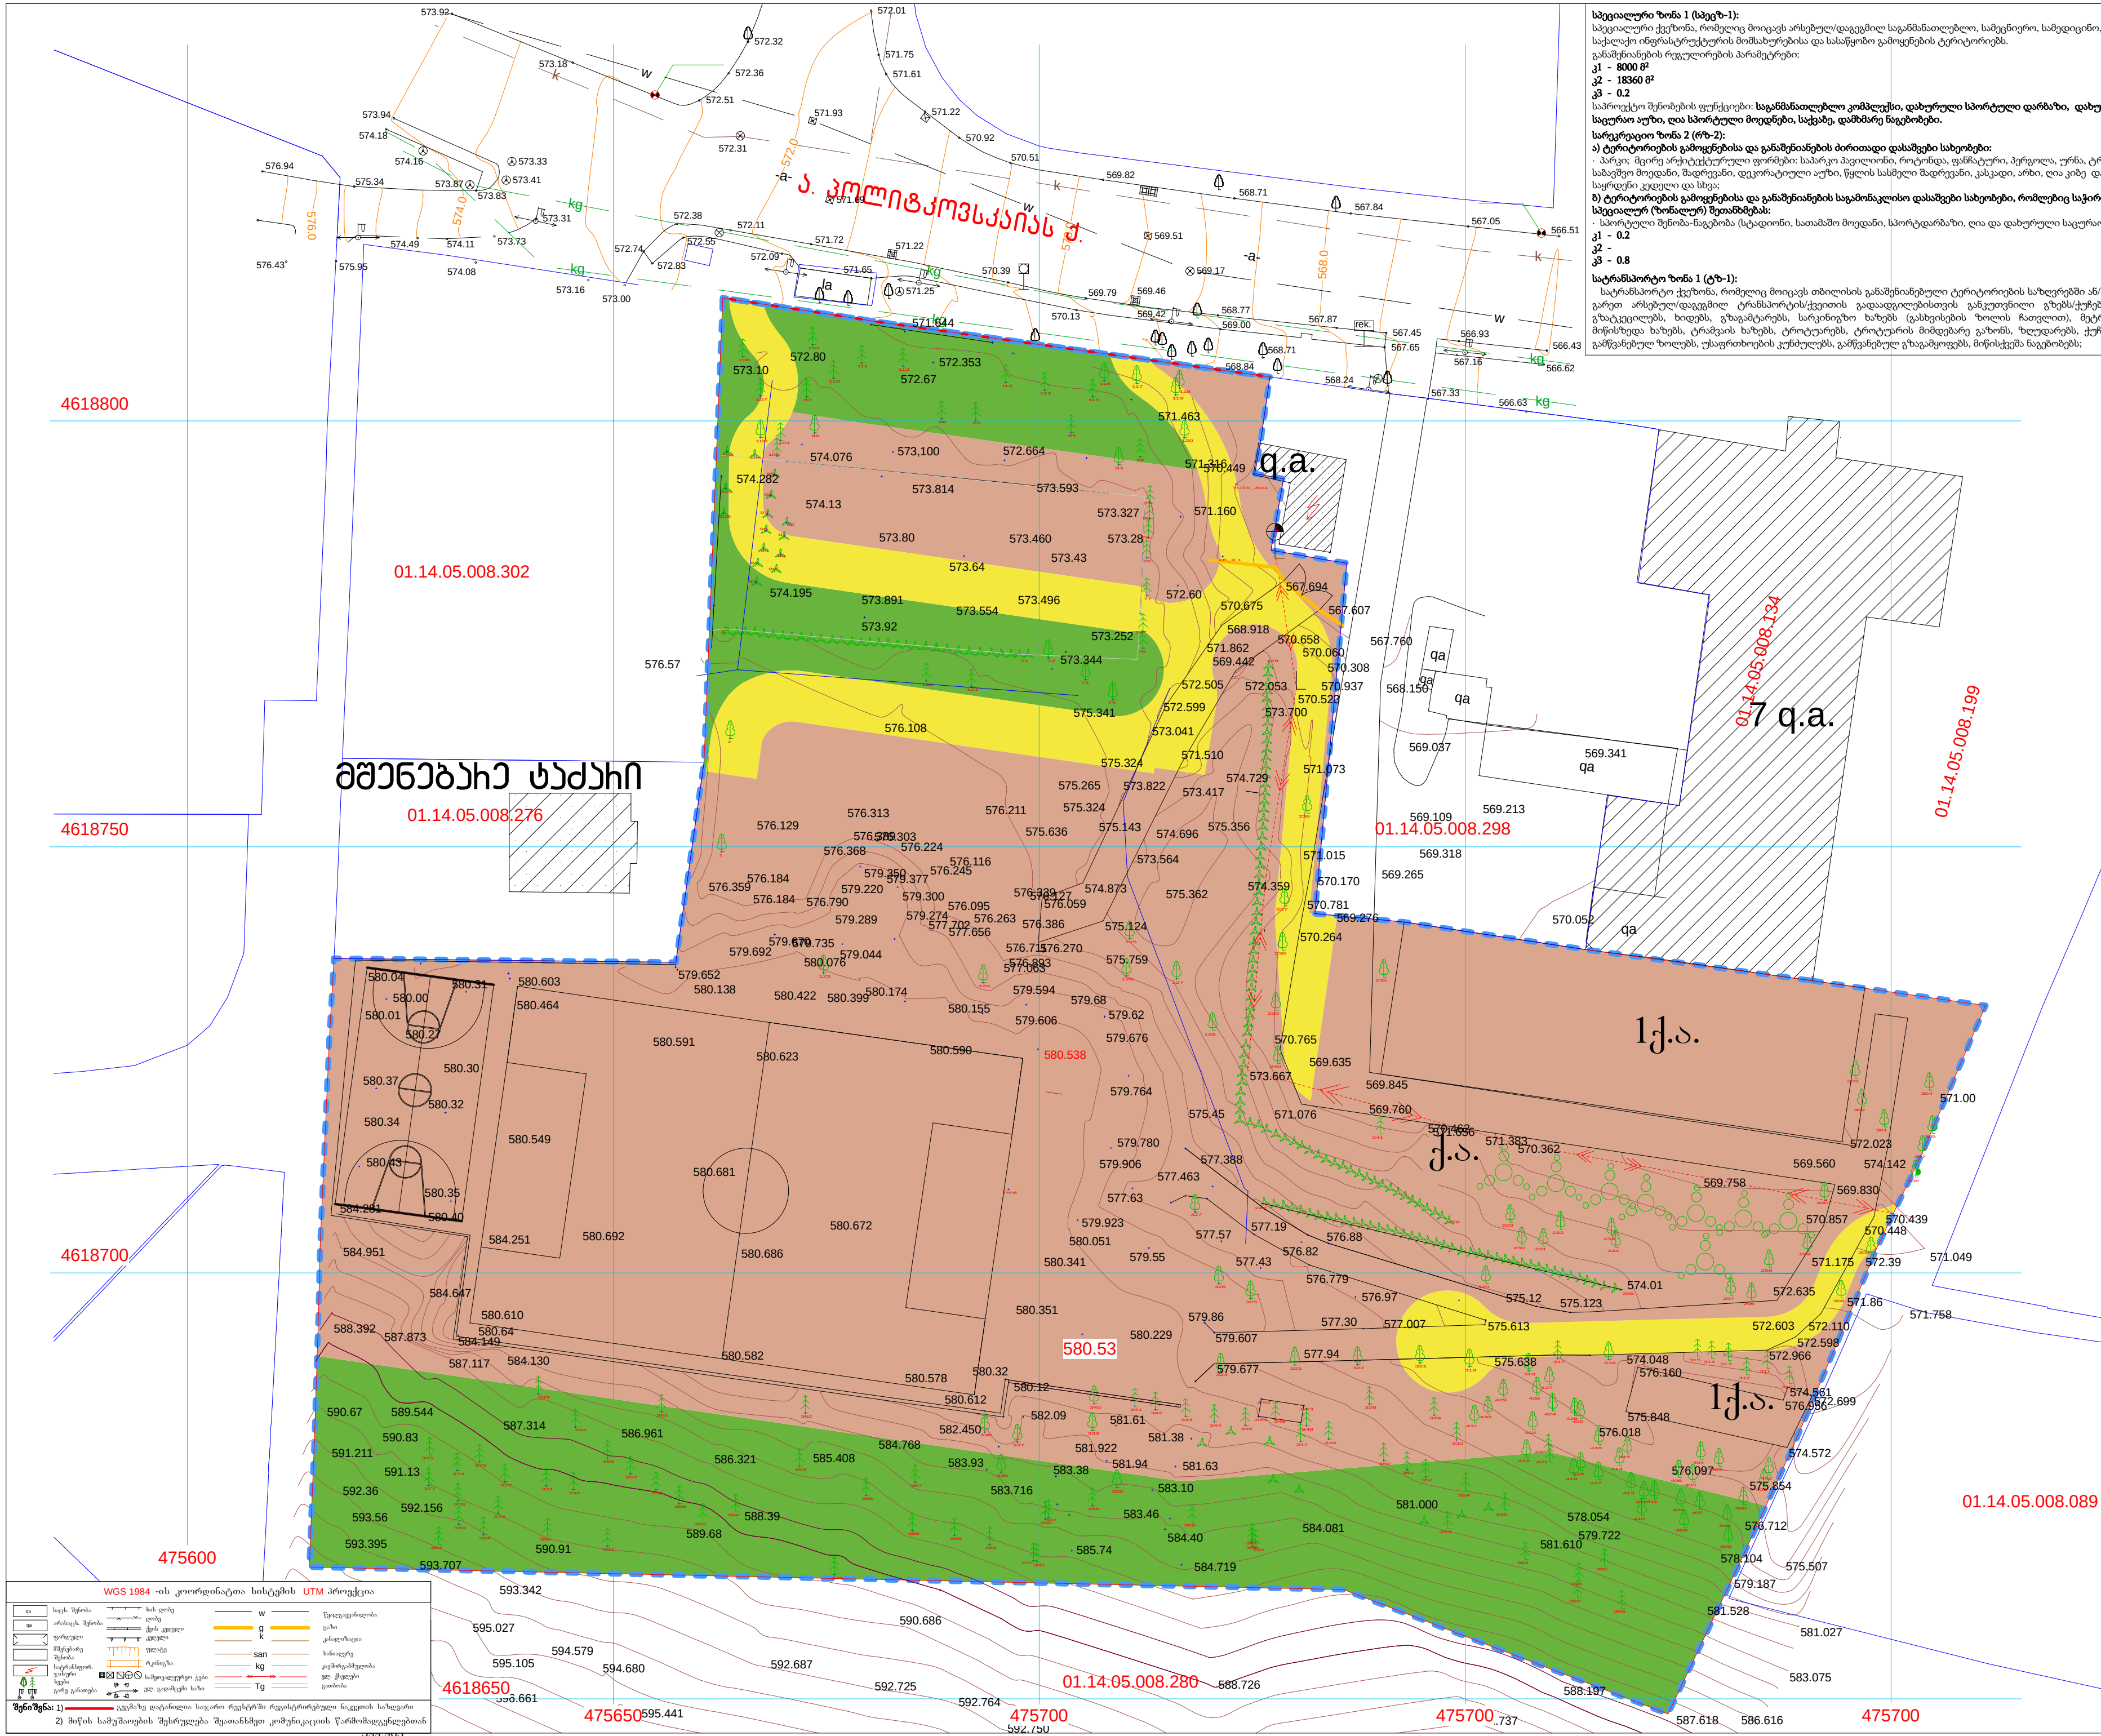

სტრატეგიული ზონა 1 (სტეზ-1):
სტრატეგიული ზონის მიზანია, რომელიც მოიცავს არსებულ/დაგეგმილ საგანმანათლებლო, სამეცნიერო, სამედიცინო, ასევე სახელმწიფო ინფრასტრუქტურის მომსახურებისა და სასაწყობო გამოყენების ტერიტორიებს.
განაშენების რეგულაციების პარამეტრები:
კ1 - 8000 მ²
კ2 - 18360 მ²
კ3 - 0.2
საპროექტო შენობების ფუნქციები: საგანმანათლებლო კომპლექსი, დახურული სპორტული დარბაზი, დახურული საცდელი აუზი, ღია სპორტული მოედნები, საცაბე, დამზარე ნაგებობები.
სარეკრეაციო ზონა 2 (რზ-2):
ა) ტერიტორიების გამოყენებისა და განაშენიანების ძირითადი დასაშვები სახეობები:
- პარკი, მცირე არქიტექტურული ფორმები: საპარკო პავილიონი, როტონდა, ფანჯატური, პერგოლა, ურნა, ტრელაჟი, საბავშვო მოედანი, მადრეჟი, დეკორატიული აუზი, წყლის სახეობა მადრეჟი, კასკადი, არბი, ღია კიბე და პანდუსი, საყრდენი კედელი და სხვა;
ბ) ტერიტორიების გამოყენებისა და განაშენიანების საგანმანათლებლო დასაშვები სახეობები, რომლებიც საჭიროებენ სპეციალურ (ზონალურ) შეთანხმებას:
- სპორტული შენობა-ნაგებობა (სტადიონი, სათამაშო მოედანი, სპორტდარბაზი, ღია და დახურული საცდელი აუზები);
კ1 - 0.2
კ2 - 0.8
სატრასპორტო ზონა 1 (ტზ-1):
სატრასპორტო ქვეზონა, რომელიც მოიცავს თბილისის განაშენიანებულ ტერიტორიების საზღვრებში ან/და საზღვრებს გარეთ არსებულ/დაგეგმილ ტრანსპორტის/ტვირთის გადაადგილებისთვის განკუთვნილი გზების/ქუჩების, მოედნების, გაზატვირთების, ხიდების, გზაგატარებებს, სარკინიგზო ხაზებს (გასვლისთვის ზოლის ჩათვლით), მეტროპოლიტენის მიწისზედა ხაზებს, ტრამვაის ხაზებს, ტროტუარებს, ტროტუარის მიმდებარე გაზონს, ზღუდრებს, ქუჩის მომთავსებელ გამწვანებულ ზოლებს, უსაფრთხოების კონტაინერებს, გამწვანებულ გზაგამყოფებს, მიწისქვეშა ნაგებობებს;

ფორმატი A-2	ლაკვეთა №	
შენიშვნები:		
1. გზა-ს საპროექტო ალუბი შედგენილია ქალაქ თბილისის საკრებულოს 2016 წლის 24 მაისის №14-39 განკვეთილების - "დ. თბილისის მუნიციპალიტეტის ტერიტორიის გამოყენებისა და განაშენიანების რეგულაციის ნაწილის დახატვის შესახებ" - საფუძველზე		
პროექტის აღნიშვნები:		
საკრებულო საზღვარი საპროექტო ტერიტორიის საზღვარი სატრასპორტო ზონა 1 (ტზ-1) სარეკრეაციო ზონა 2 (რზ-2) საეკონომიკური ზონა 1 (საეკ-1)		
დამკვეთი: შ.პ.ს. "ბანკოების განვითარების ჯგუფი"		
მისამართი: ქ. თბილისი, ანდრეას ქ. № 30(ს/პ: 01.14.05.008.279)		
პროექტის სახელწოდება: განაშენიანების რეგულაციის გეგმა საგანმანათლებლო კომპლექსისთვის		
შ.პ.ს. საერთაშორისო საინჟინერო-საპროექტო კომპანია 格魯吉亞国际建筑设计有限公司		
მისამართი: 地址: საქართველო, თბილისი, ოლიმპიური ქალაქი, კორპუსი №10, II სართული, ბინა №902		
ტელ: +995 595 04 11 12 E_mail: beqadanelishvili@gmail.com		
ნახაზი: 图纸名称: მინის ნახაზების კ1, კ2, კ3 დალაშქრის გეგმა		
თანამდებობა:	გვარი:	ხელმოწერა:
დირექტორი	რ. გოშაძე	
მთ. არქიტექტორი	ბ. დავითიშვილი	
ავტორი:	ბ. დავითიშვილი	
მასშტაბი:	თარიღი:	სტადია:
1:500	19.12.2018	პროექტი
ფურცელი	ფურცლები	
ბ-23	39	

C.Z.L.F.Z.3

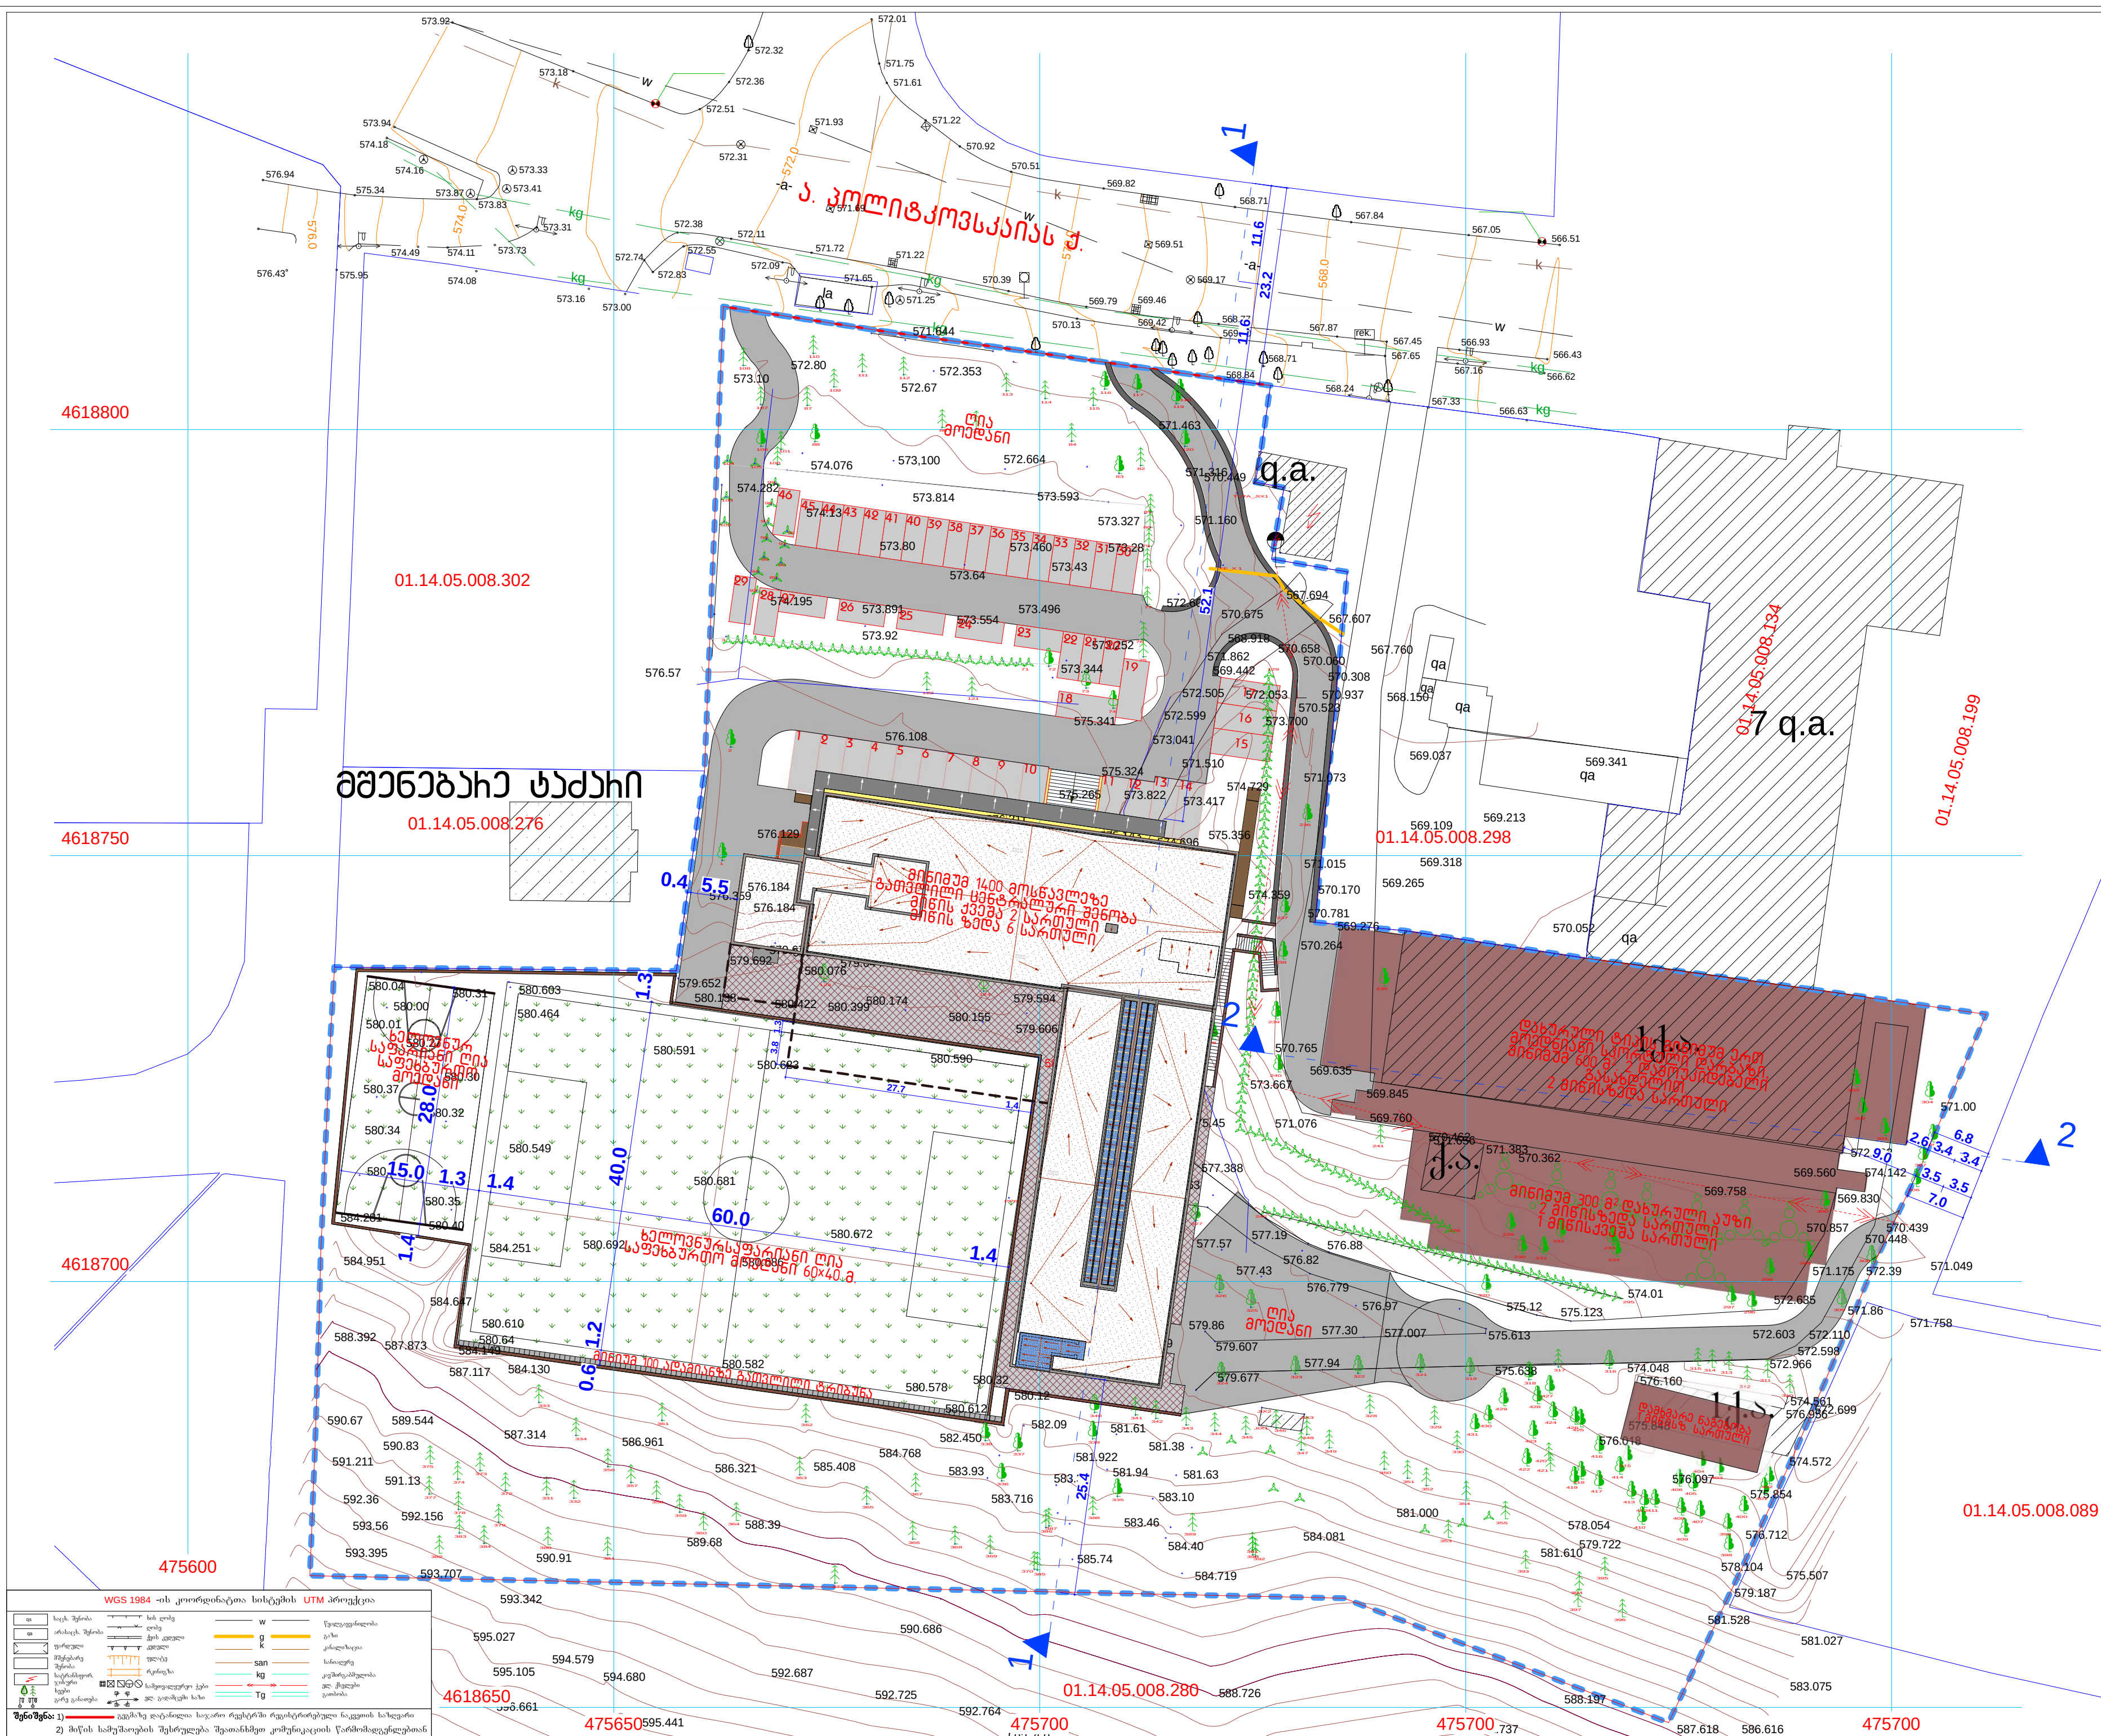

ფურცელი A-2

ლაკვეთა №

შენიშვნები:
1. გრაფ-ს საპროექტო ალბომი შედგენილია ქალაქ თბილისის საკრებულოს 2016 წლის 24 მაისის №14-39 გადაწყვეტილების - "ქ. თბილისის მუნიციპალიტეტის ტერიტორიების გამოყენებისა და განაშენიანების რეგულირების წესების დამტკიცების შესახებ"- საფუძველზე

პირდაპირი აღნიშვნები:

საპროექტო საზღვარი

საპროექტო ტერიტორიის საზღვარი

საპროექტო გზები

ლაკვეთა:
შ.პ.ს "ბანათელის განვითარების ჯგუფი"

მისამართი:
ქ. თბილისი, ანდრე კოლიტკოვსკაიას ქ. № 30(ს/კ: 01.14.05.008.279)

პროექტის სახელწოდება:
განაშენიანების რეგულირების გეგმა საგანგებო საპროექტო კომპლექსისთვის

შ.პ.ს სანაქთროს სანაქთროსიო უნივერსიტეტი და საგანგებო-საპროექტო უნივერსიტეტი
格魯吉亚国际建筑工程设计有限公司

მისამართი: 地址:
საქართველო, თბილისი, ოლიმპიური ქალაქი, კოლხეთის №10, II სადარბაზო, ბინა №902

ტელ: +995 595 04 11 12
E_mail: beqadanelishvili@gmail.com

ნახაზი:
图纸名称:
შენიშვნა ნახაზების გასაგებების სივრცის საპროექტო ნახაზის გეგმა

თანამდებობა:

გვარი:

ხელმოწერა

დირექტორი

გ. გოგუაძე

მთ. არქიტექტორი

ბ. დანელიშვილი

ავტორი:

ბ. დანელიშვილი

მასშტაბი:

თარიღი:

სტადია:

1:500

19.12.2018

პროექტი

ფურცელი


ფურცლები

ბ-24


39



C.Z.L.FZ.4

ჰრილი 1-1 მ 1:500
(სიმაღლის განმსაზღვრელი ჰრილი)

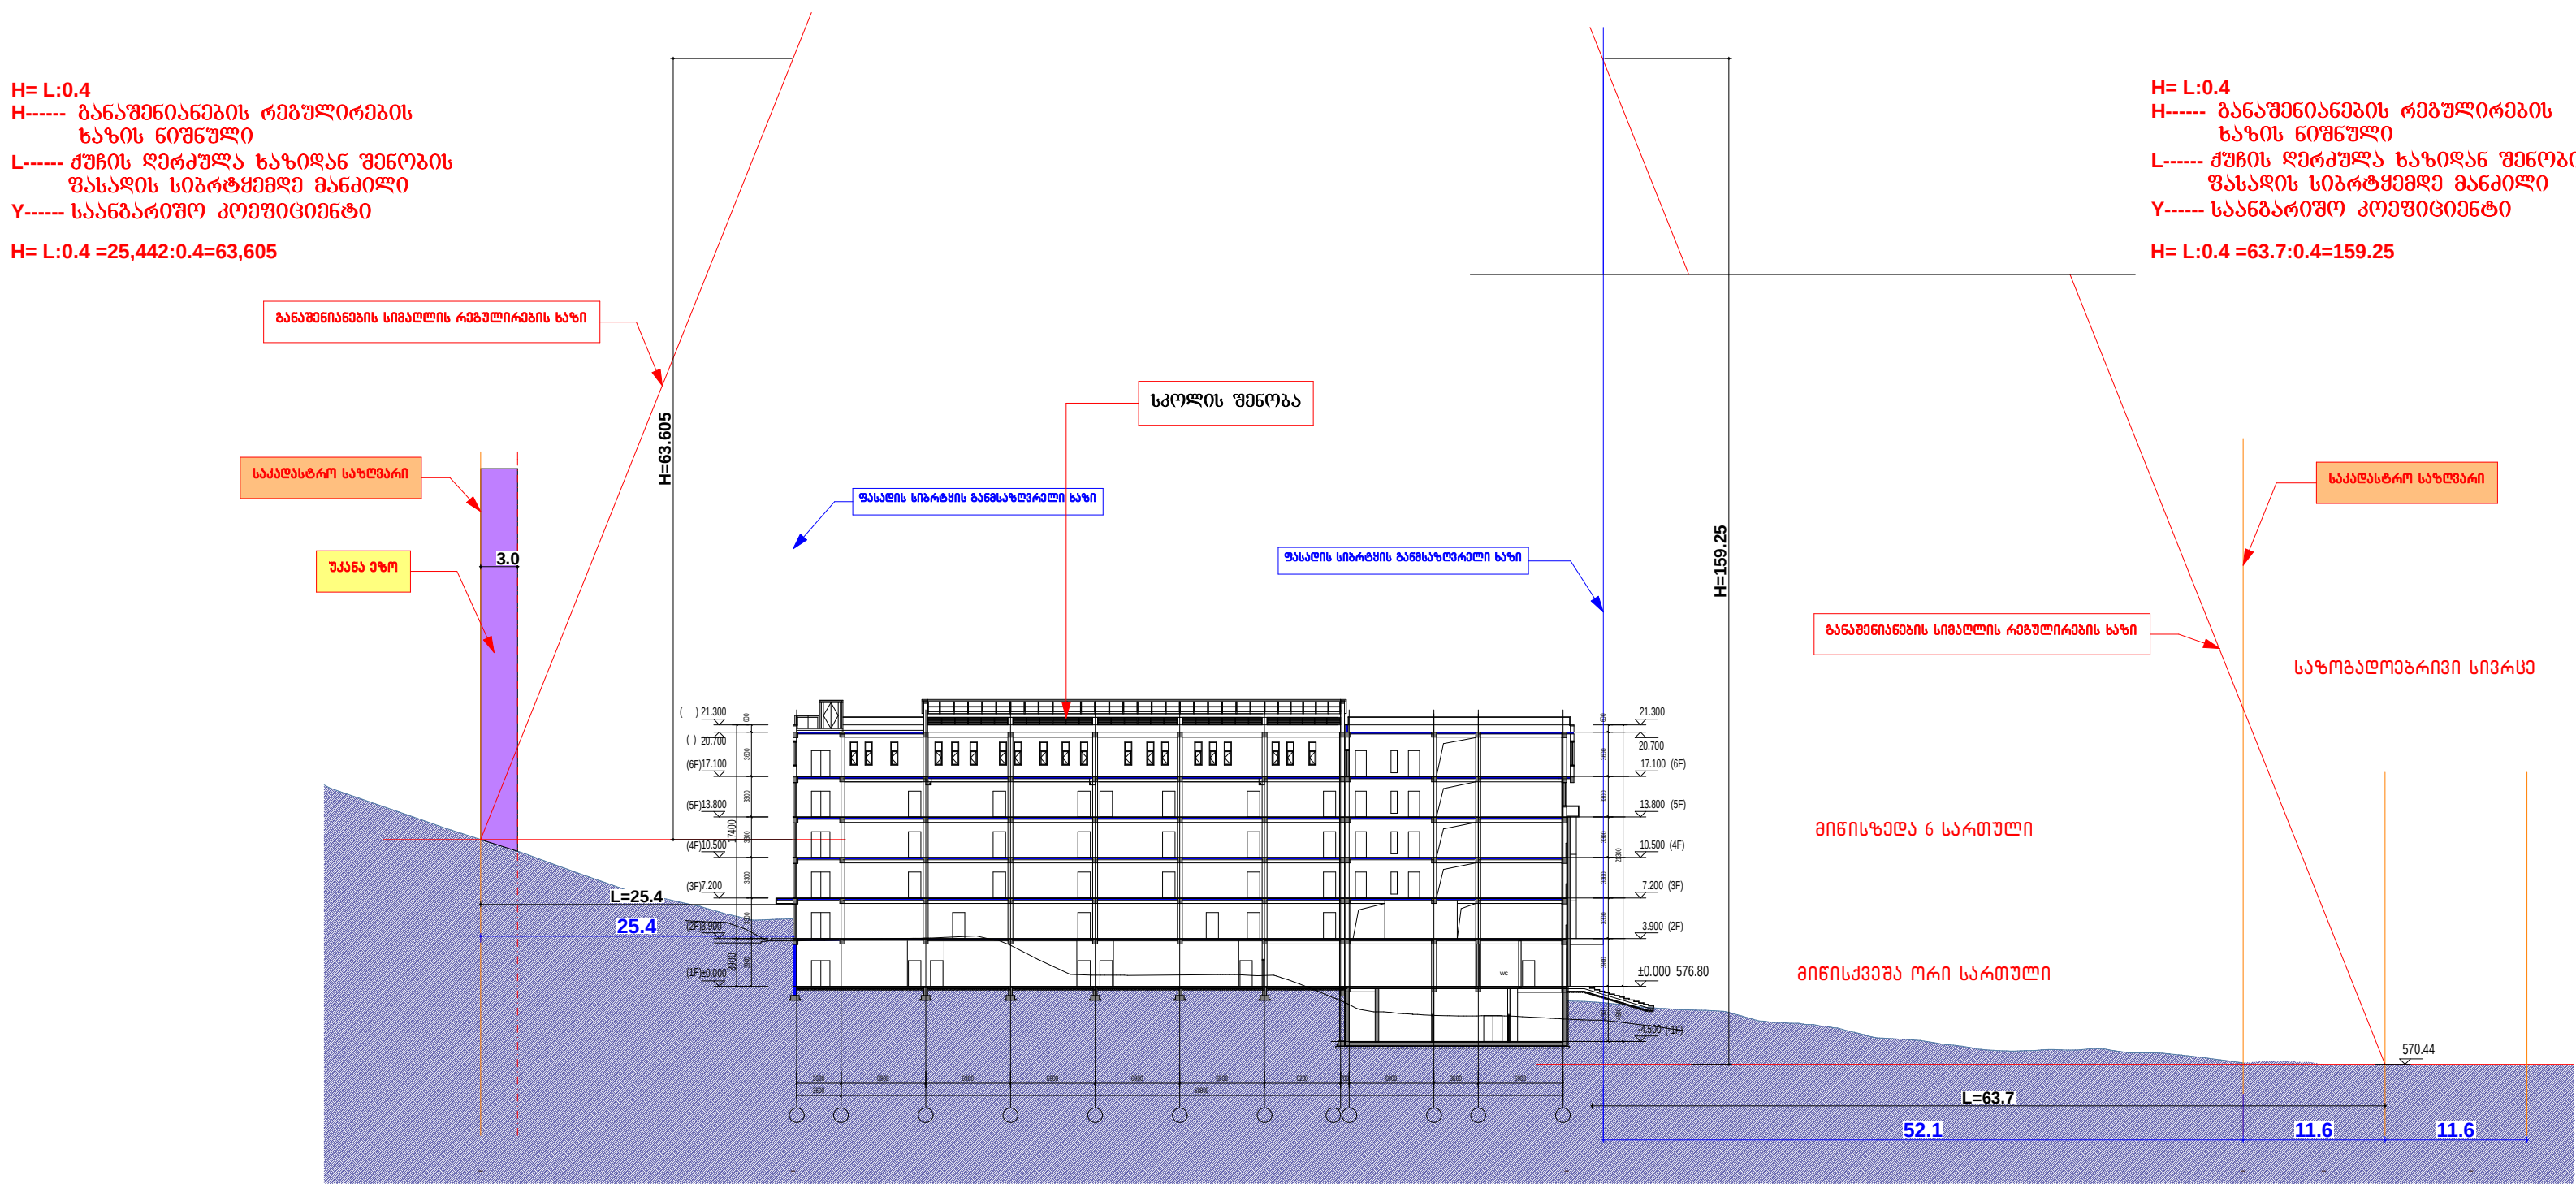


ჰრილი 2-2 მ 1:500
(სიმაღლის განმსაზღვრელი ჰრილი)

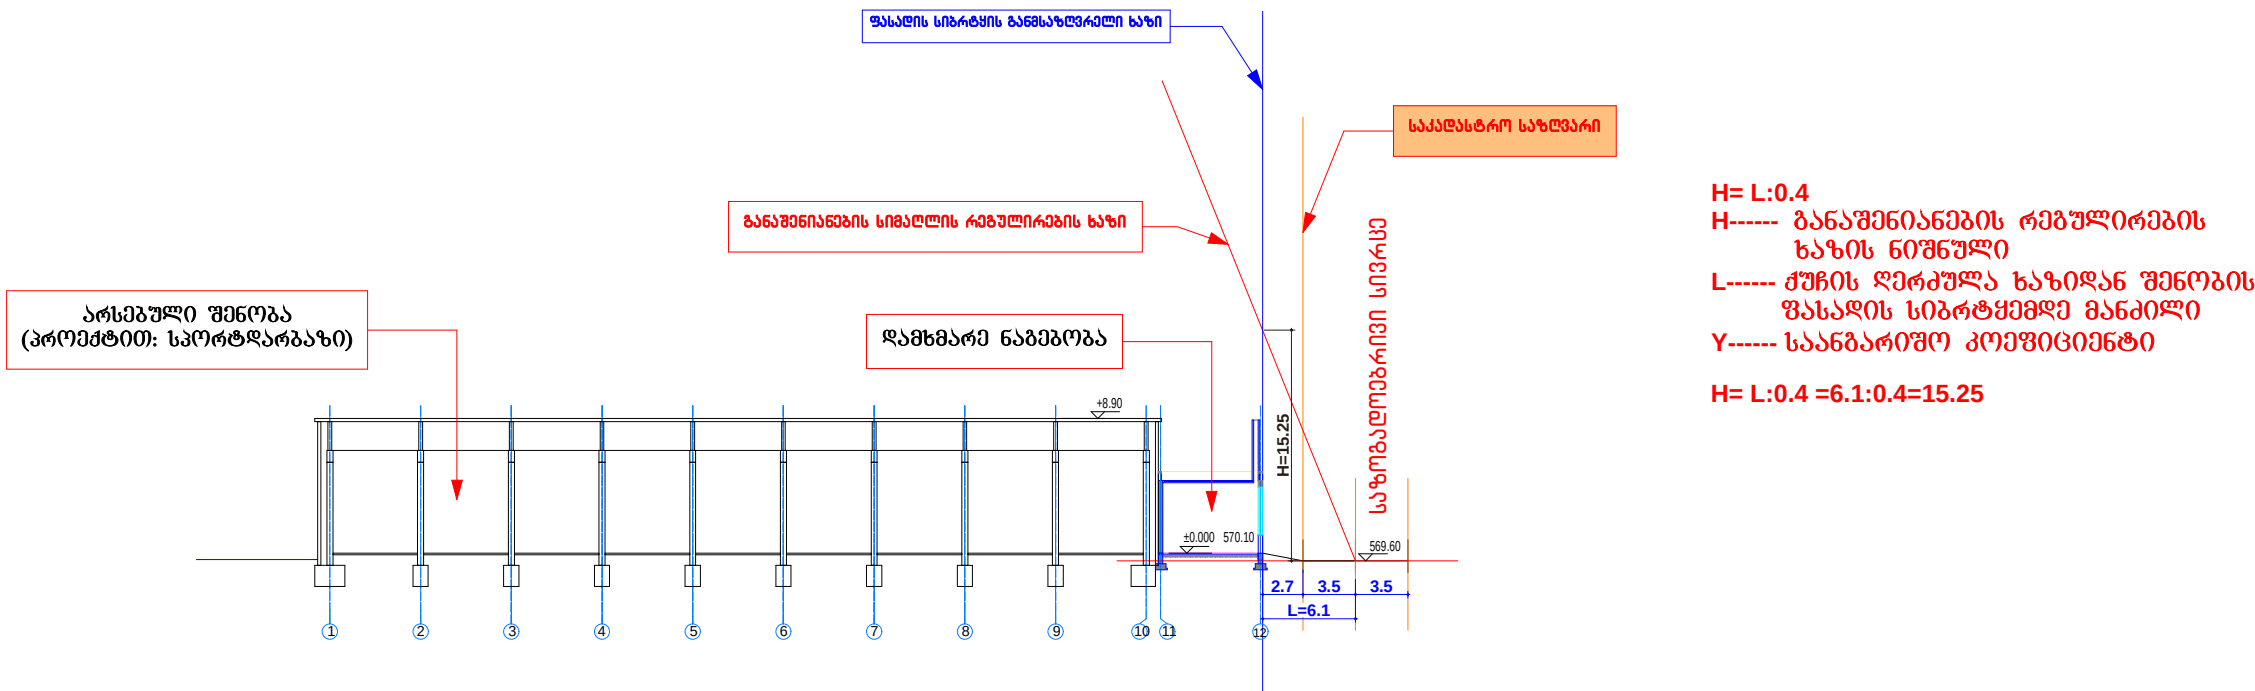

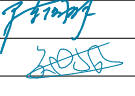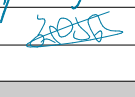ფორმატი A-2	დაკვეთა №	
შენიშვნები:		
1. გრძელ-საკანცტრო ალბომი შედგენილია ქალაქ თბილისის საკანცტრო 2016 წლის 24 მაისის №14-39 განცხადებითის - "ქ. თბილისის მუნიციპალიტეტის ტერიტორიის განყოფილება და განაშენიანების რეგულირების წესების დამტკიცების შესახებ" - საფუძველზე		
პირბრუნული აღნიშვნები:		
— საკანცტრო საზღვარი — საკანცტრო ტერიტორიის საზღვარი		
დამკვეთი: შ.პ.ს "განათლების განვითარების ჯგუფი"		
მისამართი: ქ. თბილისი, ანდა კოლიტკოვსკაიას ქ. № 30(ს/კ: 01.14.05.008.279)		
პროექტის სახელწოდება: ბანაშენიანების რეგულირების გეგმა საგანმანათლებლო კომპლექსისთვის		
		
შ.პ.ს საერთაშორისო საინჟინერო-პროექტული და საშენობო-საინჟინერო კომპანია 格魯吉亞國際建築工程設計有限公司		
მისამართი: 地址: საქართველო, თბილისი, ოლიმპიური ქალაქი, კორპუსი №10, II სართული, ბინა №902		
ტელ: +995 595 04 11 12 E_mail: beqadanelishvili@gmail.com		
ნახაზი: 图纸名称: (შენიშვნა ნაგებობების მანქანაშენი სიმაღლის სარეგულირებო ნაგებობის დადგენის გეგმა) ჰრილი		
თანამდებობა:	გვარი:	ხელმოწერა
დირექტორი	რ. ბოლშაჩოვი	
მთ. არქიტექტორი:	ბ. დანელიშვილი	
ავტორი:	ბ. დანელიშვილი	
მასშტაბი:	თარიღი:	სტადია:
1:500	19.12.2018	პროექტი
ფურცელი	ფურცლები	
ბ-25	39	

C.Z.L.FZ.4

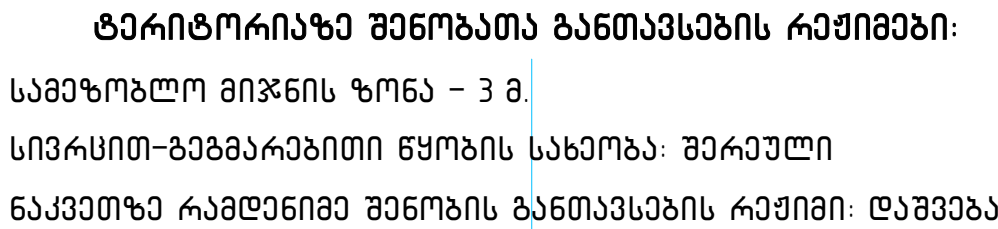

C.Z.L.FZ.6

WGS 1984 -ის კოორდინატთა სისტემის UTM პროექცია

	საქ. ზღვრის საზღვრო ზღვრის ფარდობითი მუდმივი საზღვრო-ფარდობითი ფარდობითი-საზღვრო		საზღვრო ფარდობითი საზღვრო-ფარდობითი ფარდობითი-საზღვრო	w g k sn sg Tg	ფარდობითობის კუთხე კანონიერ საზღვრო კომპლექსურობის დაკავშირებული კანონის
--	--	--	---	--	---

შენიშვნა:

- გამოხატულია საკუთარი სახელითა და სახელითა დაკავშირებული სახელითა
- მაქის სახელითა და სახელითა დაკავშირებული სახელითა დაკავშირებული სახელითა

