



ქალაქ თბილისის მუნიციპალიტეტის საკრებულო



გ ა ნ კ ა რ ბ უ ლ ე ბ ა № 415

20 დეკემბერი
“ --- ” ----- 2019 წ

ძ. თბილისი

„ქალაქ თბილისში, გლდანი-ნამალადევის რაიონში, მუხიანის საცხოვრებელი რაიონის მიმდებარედ, შ.პ.ს. „პილოტი“-ს, შ.პ.ს. „დიდიჯი“-ს, მოქალაქე დანი ნაჭუმის და მოქალაქე რონიტშალევის საკუთრებაში არსებულ მიწის ნაკვეთებზე (№011/010, №011/012, №011/013) მრავალბინიანი საცხოვრებელი სახლების კომპლექსის, განაშენიანების რეგულირების გეგმის შეთანხმების შესახებ“ ქალაქ თბილისის მერიის ურბანული დაგეგმარების საქალაქო სამსახურის 2008 წლის 5 აგვისტოს №01/1033 ბრძანებით დამტკიცებულ განაშენიანების რეგულირების გეგმაში ცვლილების შეტანის პროექტის დამტკიცების თაობაზე

საქართველოს ორგანული კანონის - „ადგილობრივი თვითმმართველობის კოდექსი“ მე-16 მუხლის მე-2 პუნქტის „ე“ ქვეპუნქტის, 61-ე მუხლის მე-2 პუნქტის, 73-ე მუხლის მე-2 პუნქტის „თ“ ქვეპუნქტის, „საქართველოს ზოგადი ადმინისტრაციული კოდექსის“ 63-ე მუხლის, ქალაქ თბილისის მუნიციპალიტეტის საკრებულოს 2016 წლის 24 მაისის №14-39 დადგენილებით დამტკიცებული „ქ. თბილისის მუნიციპალიტეტის ტერიტორიების გამოყენებისა და განაშენიანების რეგულირების წესების“, ქალაქ თბილისის მუნიციპალიტეტის მთავრობის 2019 წლის 16 დეკემბრის №19.1328.1675 განკარგულების შესაბამისად, ქ. თბილისის მუნიციპალიტეტის საკრებულო ადგენს:

1. დამტკიცებულ იქნას „ქ. თბილისში, გლდანი-ნამალადევის რაიონში, მუხიანის საცხოვრებელი რაიონის მიმდებარედ, შ.პ.ს. „პილოტი“-ს, შ.პ.ს. „დიდიჯი“-ს, მოქალაქე დანი ნაჭუმის და მოქალაქე რონიტშალევის საკუთრებაში არსებულ მიწის ნაკვეთებზე (№011/010, №011/012, №011/013) მრავალბინიანი საცხოვრებელი სახლების კომპლექსის, განაშენიანების რეგულირების გეგმის შეთანხმების შესახებ“ ქალაქ თბილისის მერიის ურბანული დაგეგმარების საქალაქო სამსახურის 2008 წლის 5 აგვისტოს №01/1033 ბრძანებით დამტკიცებულ განაშენიანების რეგულირების გეგმაში ცვლილების შეტანის პროექტი. ქალაქ თბილისის მუნიციპალიტეტის მერიის ურბანული განვითარების საქალაქო სამსახურის ოფიციალურ ვებ - გვერდზე www.urban.tbilisi.gov.ge რეგისტრირებული №01192982706-67 (№01193361808-67; №01193393339-67) განაცხადის და თანდართული დოკუმენტაციის შესაბამისად.

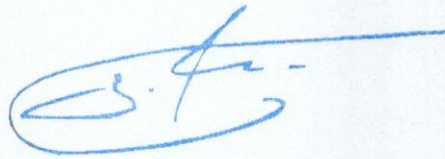
2. აღნიშნული განკარგულების შესაბამისად, გასატარებელი ღონისძიებების განხორციელება დაევალოს ქალაქ თბილისის მუნიციპალიტეტის მერიის ურბანული განვითარების საქალაქო სამსახურს.

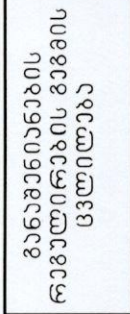
3. განკარგულება ძალაშია ხელმოწერისთანავე.

4. განკარგულება, ერთი თვის ვადაში, შეიძლება გასაჩივრდეს თბილისის საქალაქო სასამართლოს ადმინისტრაციულ საქმეთა კოლეგიაში (მისამართი: ქ. თბილისი, დავით აღმაშენებლის ხეივანი, მე-12 კმ., №6).

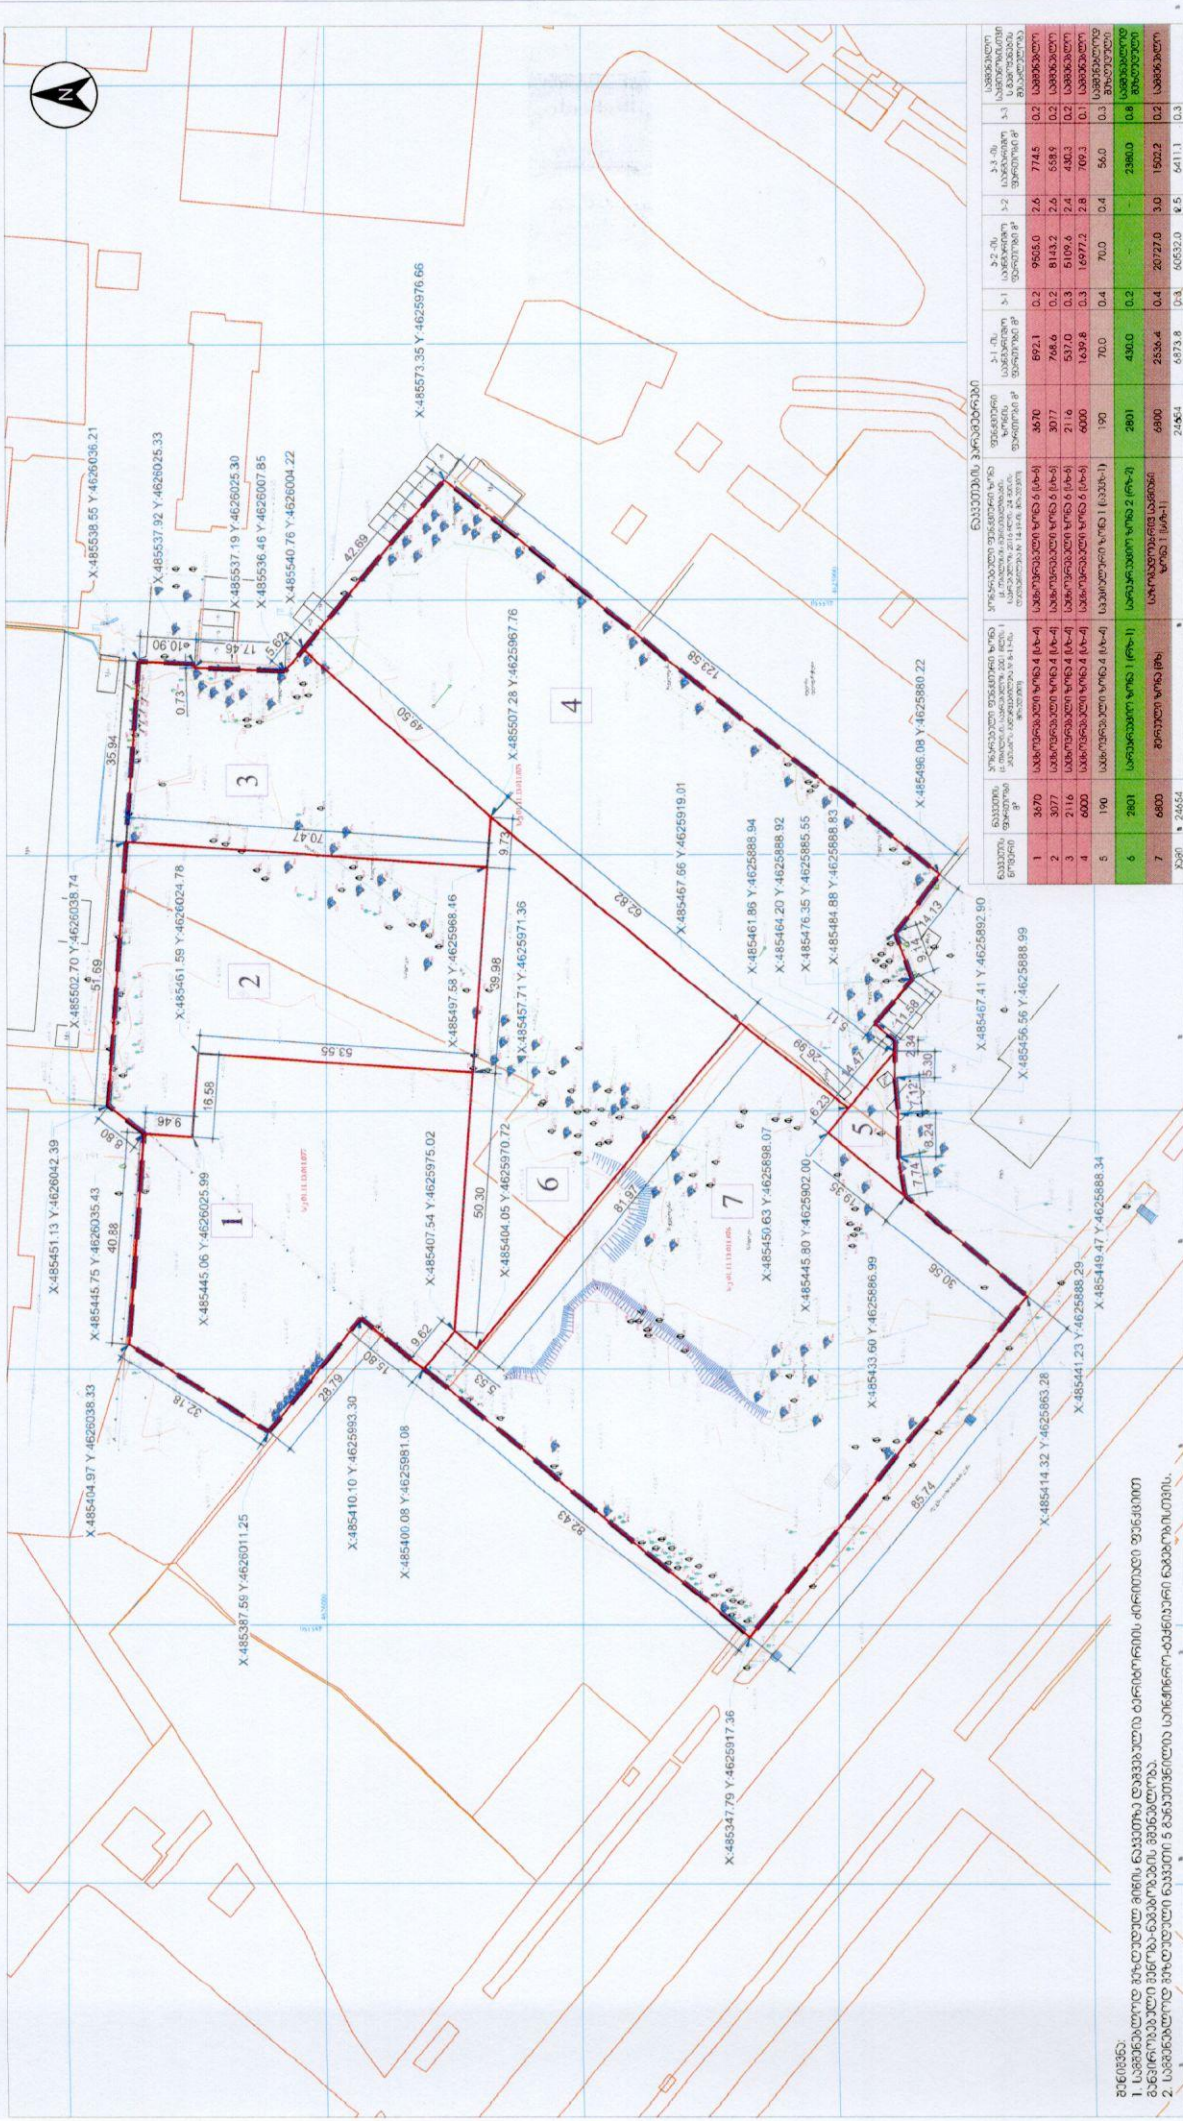
ქალაქ თბილისის მუნიციპალიტეტის
საკრებულოს თავმჯდომარე

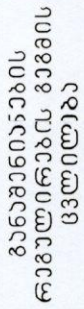
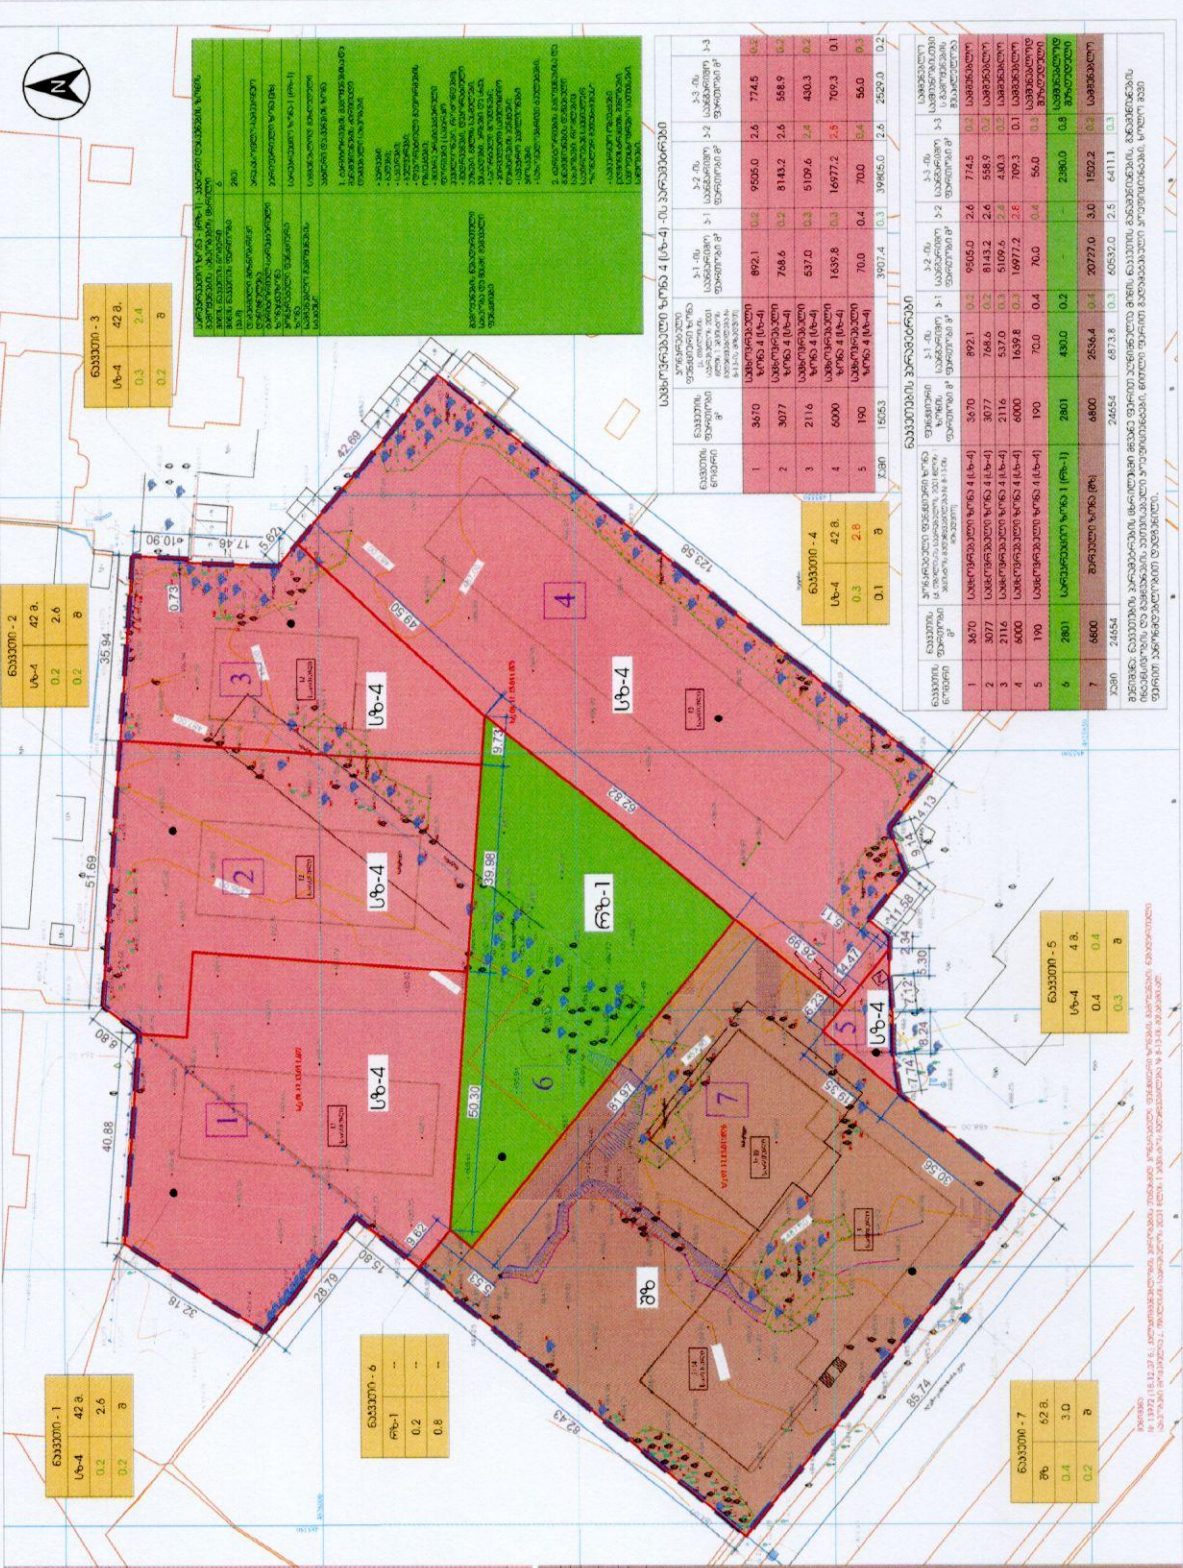
გიორგი ტყემალაძე

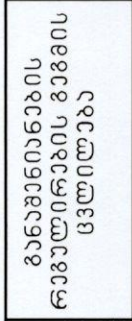


[illegible]

ა ნაწილის
ფონის მონაცემები ზომბ

[illegible]

[illegible][illegible]



დანი	02/12/19	მუშაბი	1/500
სრები	A - 1	ფურცელი	27

ᐃᐅᑭᐃᐅ	ᐃᐅᑭᐃᐅ
ᐃᐅᑭᐃᐅ	ᐃᐅᑭᐃᐅ

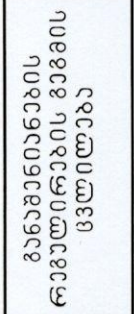
	მინი ნავთობის სააღმშენებლო სახლი
	სარეზიდუმი

□	საკონკრეტო პერიოდი	14
□	განმარტებას რეგულირებს კონკრეტული სტანდარტი	

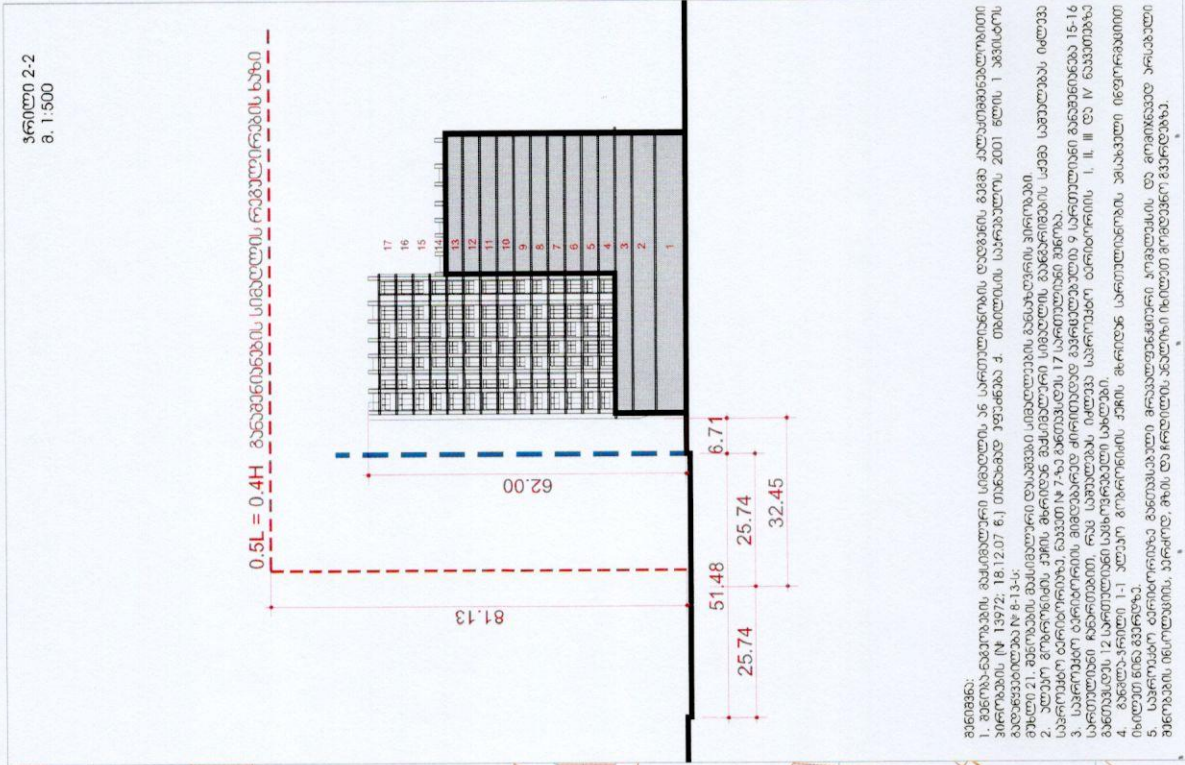
□	საკონკრეტო პერიოდი	14
□	განმარტებას რეგულირებს კონკრეტული სტანდარტი	

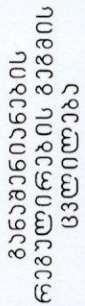
85	სამხალხო ურალის ლაგის ნაკვეთიდან ლაგორების ზომები
----	--

[illegible][illegible]

[illegible]

	საქართველო მინისტრთა კაბინეტი
	სამედიცინო დოკუმენტაცია
	ვაქცინაციის რეგისტრაციის სისტემა
	ბიომეტრიული მონიტორინგის სისტემა

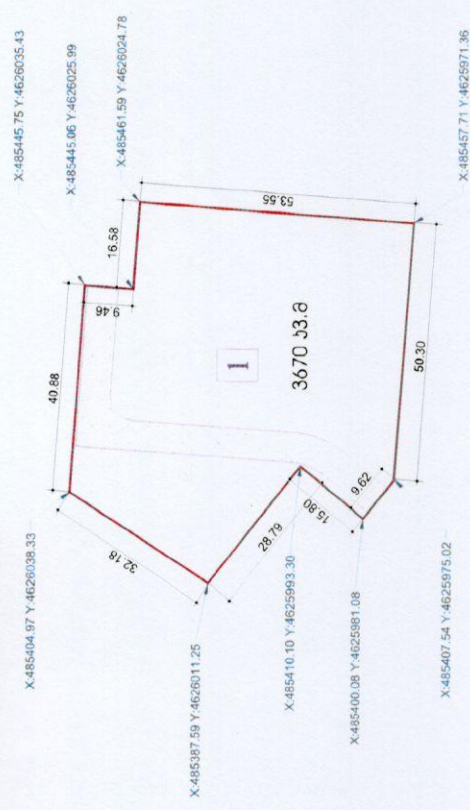
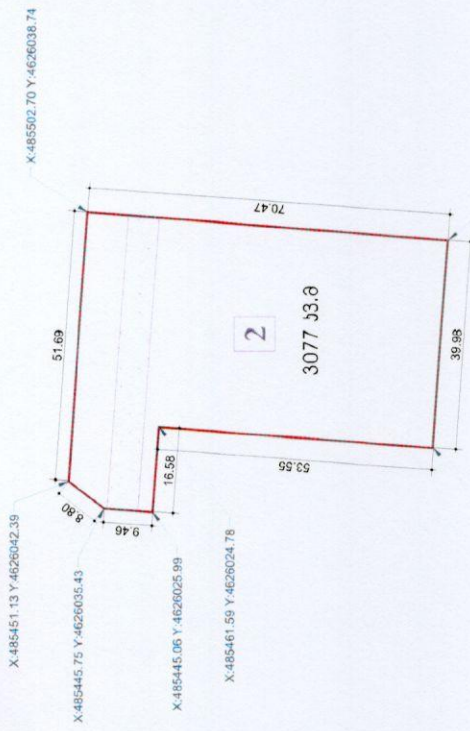
[illegible][illegible]

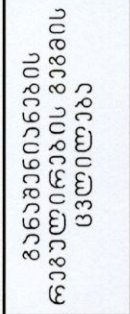


მისი ნაჰათიგის დებალური
რგლამებაგის დოჰამანი

№	დასახელება	მ.წ.	მ.წ.
1	საქართველოს	1990	1/500

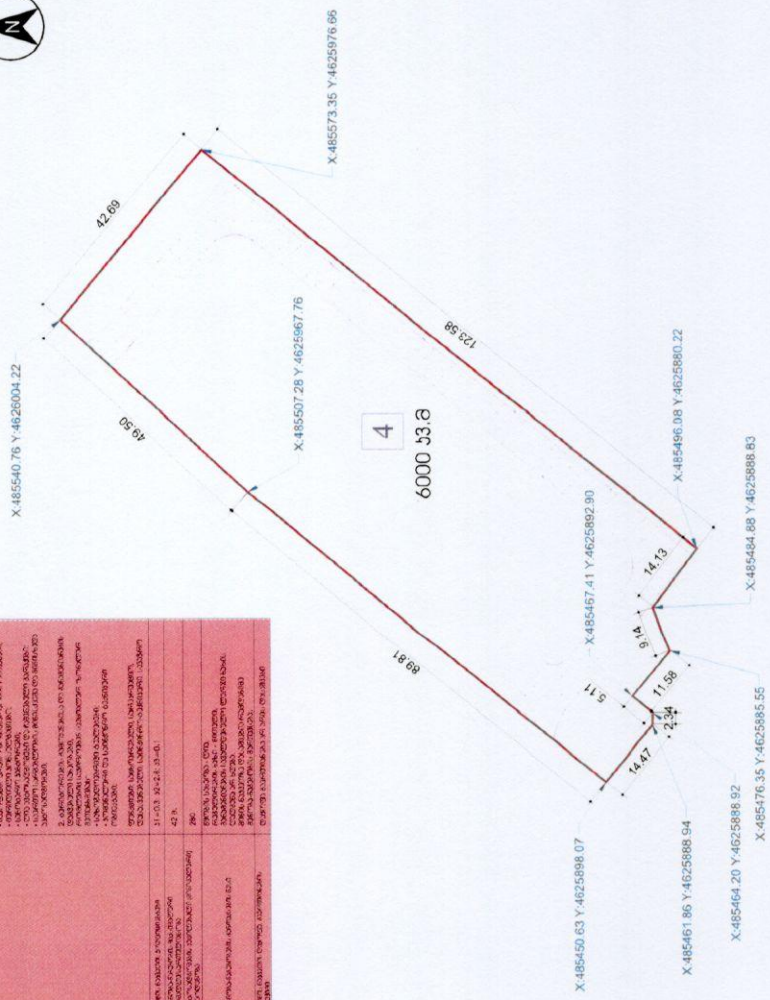
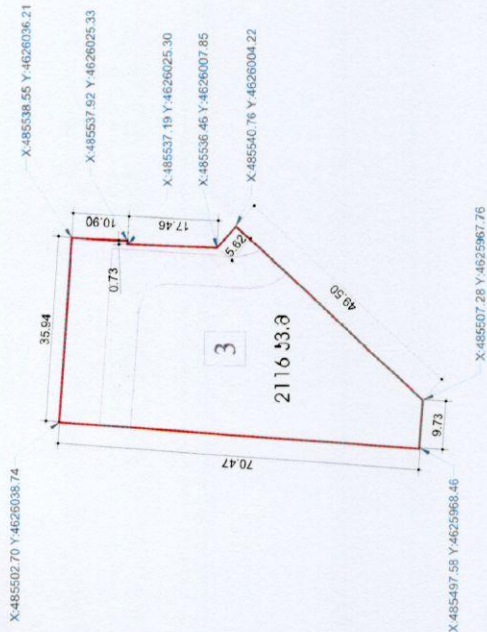
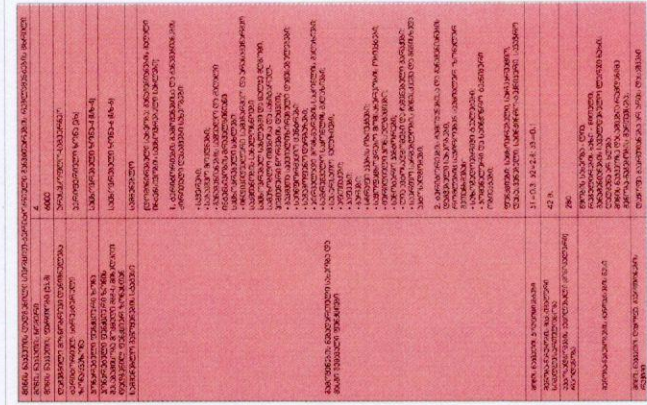
მწიკი	ა-1	ფურცელი	23
-------	-----	---------	----

[illegible][illegible][illegible]



0	9	C	9	E	R	0	9	D	C
0	5	0	9	E	ფ	0	0	0	2
#	[C]	[E]	[P]						
საქონლისძირები ბაზა	საპროექტო ბერძნობის	მინუს ნაკვეთის საპროექტო	საჩვენებელი	საქონლები					

აბაშის ნარტილის
ლესი ფირსი მონაცემების გამოცემა



შეგსრულებული
შპს "ლენდმარკ პროექტი"
საპროექტო ქოთილის, საპროექტო
რეკონსტრუქციის ფურცლები № 116.
ტელ.: 2 22 00 88

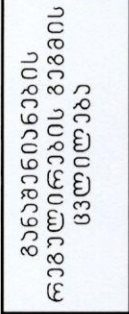
თქანების და ტიპები	გვარი, სახელი	ხელმოწერა
ფორმები	ხაკვაძე	6/13/17
მთავარი პროცესორი	გაბაშვილი	<i>გაბაშვილი</i>
პროცესორი	გ. ლომიძე	9/1/17
პროცესორი	ნუცუაძე	<i>ნუცუაძე</i>

	დაბაჯანთი
	გ.პ.ს. "დი ღი X"
	ათე. უძღი. 20453245
	სამართავლო ქ. თბილისი, ძველი თბილისის რაიონი, ნიკუფრის ქ. №4

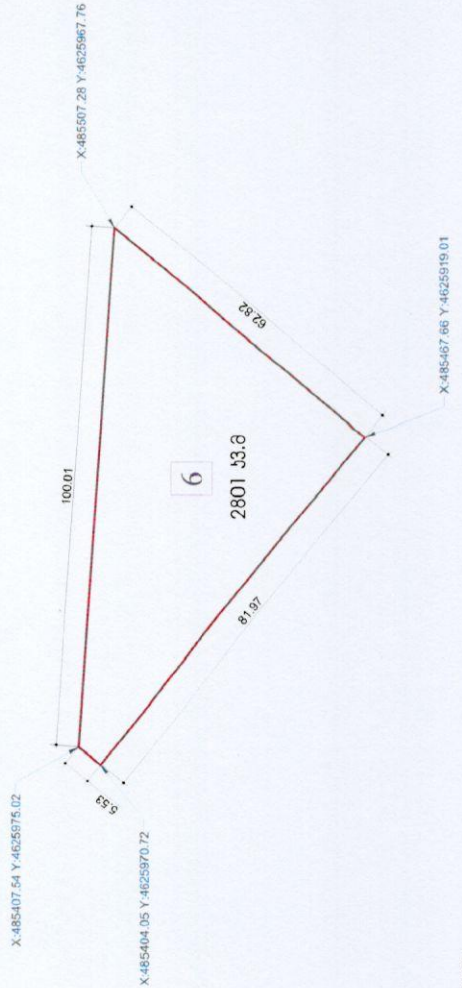
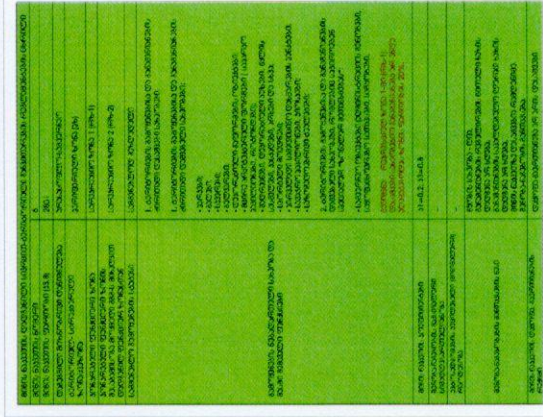
პროქტის დასახელება

მრავალფეროვანი პოლიმერი

[illegible]

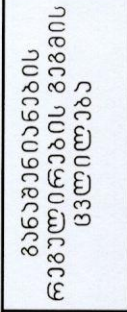
[illegible]

საქართველოს
ოქრის მონაკვეთის ზომები



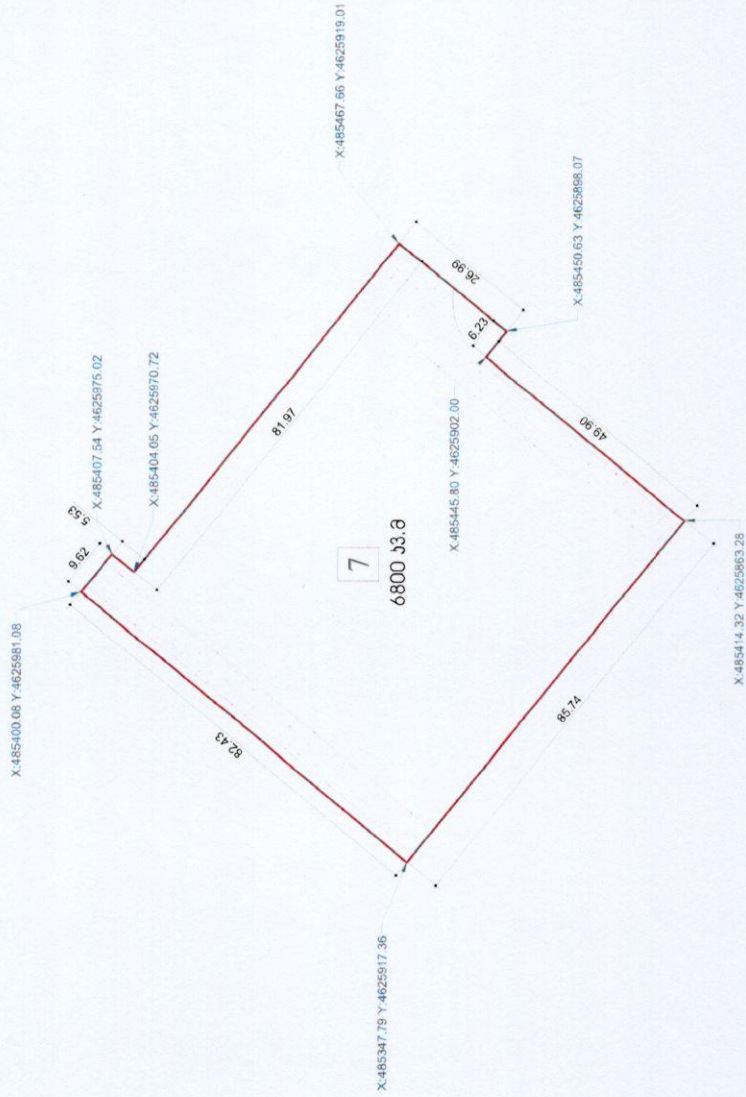
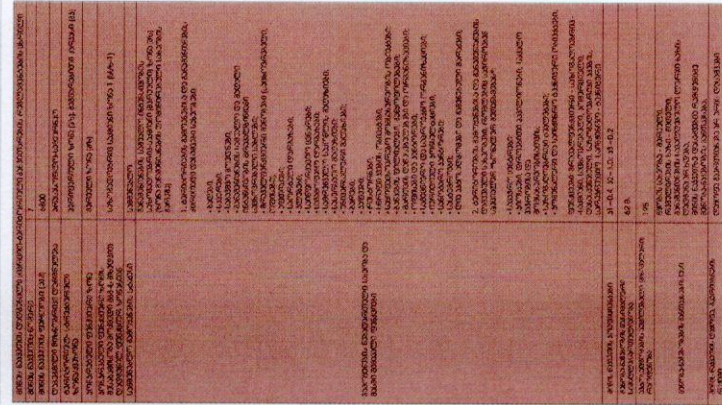
შენიშვნა:
1. საშენიანო აღმშენებლობის სამსახურის დაქვემდებარებაში არსებული საშენიანო სამსახურის განყოფილება.

[illegible]



მიმის ნაპოვნის დაბალური
რეგლამენტის დოკუმენტი
ნაკვეთი 7

თარიღი	01/10/19	გაუბრები	1/500
ფორმატი	A - 1	ფურცელი	26

[illegible][illegible]