



ქალაქ თბილისის მუნიციპალიტეტის საკრებულო



გ ა ნ კ ა რ ბ უ ლ ე ბ ა № 50
_ _ _

15 თებერვალი
“ _ _ _ ” _ _ _ _ _ _ _ _ 2022 წ

ქ. თბილისი

„ქალაქ თბილისში, ხევძმარის ქუჩა №1-ის მიმდებარედ არსებულ მიწის ნაკვეთზე (საკადასტრო კოდი: №01.11.13.001.117) განაშენიანების რეგულირების გეგმის პროექტის დამტკიცების შესახებ“ ქალაქ თბილისის მუნიციპალიტეტის საკრებულოს 2019 წლის 25 ივნისის №188 განკარგულებით დამტკიცებული განაშენიანების რეგულირების გეგმის კორექტირებული პროექტის დამტკიცების თაობაზე

საქართველოს ორგანული კანონის - „ადგილობრივი თვითმმართველობის კოდექსი“ მე-16 მუხლის მე-2 პუნქტის „ე“ ქვეპუნქტის, 61-ე მუხლის მე-2 პუნქტის, 73-ე მუხლის მე-2 პუნქტის „თ“ ქვეპუნქტის, „საქართველოს ზოგადი ადმინისტრაციული კოდექსის“ 63-ე მუხლის, ქალაქ თბილისის მუნიციპალიტეტის საკრებულოს 2016 წლის 24 მაისის №14-39 დადგენილებით დამტკიცებული „ქ. თბილისის მუნიციპალიტეტის ტერიტორიების გამოყენებისა და განაშენიანების რეგულირების წესების“, ქალაქ თბილისის მუნიციპალიტეტის მთავრობის 2022 წლის 8 თებერვლის №22.126.142 განკარგულების შესაბამისად, ქ. თბილისის მუნიციპალიტეტის საკრებულო ადგენს:

1. დამტკიცებულ იქნას „ქალაქ თბილისში, ხევძმარის ქუჩა №1-ის მიმდებარედ არსებულ მიწის ნაკვეთზე (საკადასტრო კოდი: №01.11.13.001.117) განაშენიანების რეგულირების გეგმის პროექტის დამტკიცების შესახებ“ ქალაქ თბილისის მუნიციპალიტეტის საკრებულოს 2019 წლის 25 ივნისის №188 განკარგულებით დამტკიცებული განაშენიანების რეგულირების გეგმის კორექტირებული პროექტი, ქალაქ თბილისის მუნიციპალიტეტის სსიპ - ქალაქ თბილისის მუნიციპალიტეტის ტრანსპორტისა და ურბანული განვითარების სააგენტოს ოფიციალურ ვებ - გვერდზე www.mts.gov.ge რეგისტრირებული №01212592734-67 (№01212922423-67; №01213503163-67; №01220282393-67) განაცხადის და თანდართული დოკუმენტაციის შესაბამისად.

2. აღნიშნული განკარგულების შესაბამისად, გასატარებელი ღონისძიებების განხორციელება დაევალოს ქალაქ თბილისის მუნიციპალიტეტის სსიპ - ქალაქ თბილისის მუნიციპალიტეტის ტრანსპორტისა და ურბანული განვითარების სააგენტოს.

3. განკარგულება ძალაშია ხელმოწერისთანავე.

4. განკარგულება, ერთი თვის ვადაში, შეიძლება გასაჩივრდეს თბილისის საქალაქო სასამართლოს ადმინისტრაციულ საქმეთა კოლეგიაში (მისამართი: ქ. თბილისი, დავით აღმაშენებლის ხეივანი, №64), კანონმდებლობით დადგენილი წესით.

ქალაქ თბილისის მუნიციპალიტეტის
საკრებულოს თავმჯდომარე

გიორგი ტყემალაძე





ქალაქ თბილისის მუნიციპალიტეტის მთავრობა



განკარგულება - N 22.126.142
8 / თებერვალი / 2022 წ.

„ქალაქ თბილისში, ხევძმარის ქუჩა N1-ის მიმდებარედ არსებულ მიწის ნაკვეთზე (საკადასტრო კოდი: N01.11.13.001.117) განაშენიანების რეგულირების გეგმის პროექტის დამტკიცების შესახებ“ ქალაქ თბილისის მუნიციპალიტეტის საკრებულოს 2019 წლის 25 ივნისის N188 განკარგულებით დამტკიცებული განაშენიანების რეგულირების გეგმის კორექტირებული პროექტის მოწონების თაობაზე

ქალაქ თბილისის მუნიციპალიტეტის სსიპ - ქალაქ თბილისის მუნიციპალიტეტის ტრანსპორტისა და ურბანული განვითარების სააგენტოს 2021 წლის 16 სექტემბრის N01212592734-67 (N01212922423-67; N01213503163-67; N01220282393-67) განცხადებით მიმართა შალომ შაიმ (პ/ნ 01-1748307-4) და მოითხოვა „ქალაქ თბილისში, ხევძმარის ქუჩა N1-ის მიმდებარედ არსებულ მიწის ნაკვეთზე (საკადასტრო კოდი: N01.11.13.001.117) განაშენიანების რეგულირების გეგმის პროექტის დამტკიცების შესახებ“ ქალაქ თბილისის მუნიციპალიტეტის საკრებულოს 2019 წლის 25 ივნისის N188 განკარგულებით დამტკიცებული განაშენიანების რეგულირების გეგმის კორექტირებული პროექტის დამტკიცება.

საპროექტო ტერიტორია მდებარეობს ქალაქ თბილისში, ხევძმარის ქუჩა N1-ის მიმდებარედ და ილია ვეკუას ქუჩა N11გ-ში არსებულ მიწის ნაკვეთებზე (საკადასტრო კოდი: №01.11.13.001.121; N01.11.13.001.122). ტერიტორიის ფართობი 26 378 კვ.მ.

„ქალაქ თბილისში, ხევძმარის ქუჩა N1-ის მიმდებარედ არსებულ მიწის ნაკვეთზე (საკადასტრო კოდი: N01.11.13.001.117) განაშენიანების რეგულირების გეგმის პროექტის დამტკიცების შესახებ“ ქალაქ თბილისის მუნიციპალიტეტის საკრებულოს 2019 წლის 25 ივნისის N188 განკარგულებით დამტკიცდა განაშენიანების რეგულირების გეგმის პროექტი.

„დედაქალაქის მიწათსარგებლობის გენერალური გეგმის დამტკიცების შესახებ“ ქალაქ თბილისის მუნიციპალიტეტის საკრებულოს 2019 წლის 15 მარტის N39-18 დადგენილებით დამტკიცებული მიწათსარგებლობის გენერალური გეგმის გრაფიკული ნაწილის - რუკის მიხედვით, საპროექტო ტერიტორიაზე ვრცელდება საზოგადოებრივ-საქმიანი ზონა 1 (სსზ-1), სარეკრეაციო ზონა 2 (რზ-2), სატრანსპორტო ზონა 1 (ტზ-1), სპეციალური ზონა 1 (სპეცზ-1). გამწვანებული ტერიტორიების რუკის მიხედვით - შიდაკვარტალური (ურბანული) გამწვანება, სარეკრეაციო ზონა 2 (რზ-2).

დამტკიცებული განაშენიანების რეგულირების გეგმის პროექტის მიხედვით, საპროექტო ტერიტორიას დაუდგინდა საზოგადოებრივ-საქმიანი ზონა 1 (სსზ-1), სარეკრეაციო ზონა 2 (რზ-2), სატრანსპორტო ზონა 1 (ტზ-1), სპეციალური ზონა 1 (სპეცზ-1). ძირითადი ფუნქციური ზონა არის



საზოგადოებრივ-საქმიანი ზონა 1 (სსზ-1) - 23 145 კვ.მ

რზ-2 - 1910 კვ.მ.

ტზ-1 - 1070 კვ.მ.

სპეცზ-1 - 253 კვ.მ.

საზოგადოებრივ-საქმიან ზონაში დაგეგმილი იყო მრავალფუნქციური კომპლექსის განაშენიანება - 60% საცხოვრებელი 40% საზოგადოებრივი. კომპლექსი შედგებოდა 2-3 სართულიანი სავაჭრო ცენტრისგან, 28-32 სართულიანი მრავალბინიანი საცხოვრებელი ბლოკისა და ცალკე მდგომი 8 სართულიანი სასტუმროსგან, რომელიც გამოყოფილი იყოს გამწვანებული ღია სივრცით.

სექტორში მაქსიმალურად არ იყო ათვისებული სსზ-1-სთვის დადგენილი განაშენიანების ინტენსივობის კ-2 კოეფიციენტი და კ-2=3,5-ის ნაცვლად ათვისებული იყო კ-2=3,1.

ქალაქთმშენებლობითი პარამეტრები სექტორების მიხედვით:

N1 სექტორი - 26125 კვ.მ - სსზ-1, რზ-2, ტზ-1

კ1 - 0,4 - 10 612 კვ.მ.

კ2 - 3,1 - 80 180 კვ.მ. 2-3, 8, 28, 32 სართული

კ3 - 0,2 - 5 858 კვ.მ.

N2 სექტორი - 253 კვ.მ. - სპეცზ-1

ელექტრო ტრანზორმატორი

კ1= -

კ2 = -

კ-3 = 0,2 - 60 კვ.მ.

საპროექტო წინადადებით დაგეგმილია სსზ-1-სათვის დადგენილი კ-2=3,5 კოეფიციენტის სრულად ათვისება, შესაბამისად იზრდება სამშენებლო მოცულობა და კომპლექსს ემატება ერთი 21 სართულიანი საცხოვრებელი ბლოკი. ამასთან, იცვლება დადგენილი პროცენტული განაწილება და 60%/40%-ის ნაცვლად დადგენილია 75%-საცხოვრებელი და 25%-საზოგადოებრივი ფუნქცია.

„ქ. თბილისის მუნიციპალიტეტის ტერიტორიების გამოყენებისა და განაშენიანების რეგულირების წესების დამტკიცების შესახებ“ ქალაქ თბილისის მუნიციპალიტეტის საკრებულოს 2016 წლის 24 მაისის №14-39 დადგენილებით დამტკიცებული განაშენიანების რეგულირების წესების 16¹ მუხლის შესაბამისად, გათვალისწინებულია მაკომპენსირებელი ღონისძიება, რომელიც შეადგენს მუნიციპალიტეტისთვის გადასაცემი ოდენობის - 822 კვ.მ.-ის - შესაბამისი ფასის გადახდით.

კორექტირებით ასევე იცვლება, მცირდება პირველი სართულის (სავაჭრო ცენტრის) განთავსების არეალი, რომლის შესაბამისადაც შემცირებულია განაშენიანების კ-1 კოეფიციენტი კ-1=0,4-დან კ-1=0,3-მდე. შემცირებულია სასტუმროს განთავსების არეალიც. შენობათა განთავსებისა და განაშენიანების კ-1 კოეფიციენტის შემცირებით გაიზარდა გამწვანების კ-3 კოეფიციენტი 0,2-დან 0,3-მდე.

უცვლელი რჩება დადგენილი ფუნქციური ზონირება, თუმცა მოთხოვნილია გამწვანებული ტერიტორიების რუკით დადგენილი ურბანული გამწვანების (შიდა კვარტალური) მოზსნა.

მცირდება ავტოსადგომების რაოდენობა. დამტკიცებულ განაშენიანების რეგულირების გეგმაში დადგენილი იყოს მინიმალურ რაოდენობაზე მეტი ავტოსადგომი 505. ამჟამად ავტოსადგომები დაყვანილია კანონმდებლობის შესაბამისად მინიმალურ რაოდენობაზე - 381-ზე, რომელიც განთავსებული მიწისქვეშა სართულებზე.

საპროექტო პარამეტრები:

N1 სექტორი - 26125 კვ.მ - სსზ-1, რზ-2, ტზ-1

კ1 - 0,3 - 8 000 კვ.მ.

კ2 - 3,5 - 91 471 კვ.მ 2-3, 8, 21, 28, 32 სართული

კ3 - 0,3 - 7 600 კვ.მ.

N2 სექტორი - 253 კვ.მ. - სპეცზ-1

ელექტრო ტრანსფორმატორი

კ1 = -

კ2 = -

კ3 = 0,2 - 60 კვ.მ.

„ქ. თბილისის მუნიციპალიტეტის ტერიტორიების გამოყენებისა და განაშენიანების რეგულირების წესების დამტკიცების შესახებ“ ქალაქ თბილისის მუნიციპალიტეტის საკრებულოს 2016 წლის 24 მაისის №14-39 დადგენილებით დამტკიცებული განაშენიანების რეგულირების წესების მე-9 მუხლის მე-4, მე-5 და 5¹ პუნქტების შესაბამისად, განაშენიანების რეგულირების გეგმის დამტკიცებასთან დაკავშირებული ადმინისტრაციული წარმოების ორივე ეტაპს აწარმოებს ქალაქ თბილისის მუნიციპალიტეტის ტრანსპორტისა და ურბანული პოლიტიკის განმახორციელებელი ადმინისტრაციული ორგანო. ამ მუხლის მე-4 პუნქტით გათვალისწინებული უფლებამოსილების განხორციელებისას, დაგეგმარებითი ამოცანების სრულყოფილად შესრულების მიზნით, ადმინისტრაციულ წარმოებაში მონაწილეობას იღებს გარემოს დაცვის პოლიტიკაზე უფლებამოსილი მერიის სტრუქტურული ერთეული. ამ მუხლის მე-4 პუნქტით გათვალისწინებული უფლებამოსილების განხორციელებისას, აღნიშნული ადმინისტრაციული წარმოების განმახორციელებელი ადმინისტრაციული ორგანოს სატრანსპორტო პოლიტიკაზე უფლებამოსილი სტრუქტურული ერთეულის ჩართვა სავალდებულოა:

ა) გაუანაშენიანებელ ტერიტორიებზე განაშენიანების რეგულირების გეგმის დამტკიცებასთან დაკავშირებით ადმინისტრაციული წარმოების პროცესში;

ბ) თუ წარმოდგენილი საპროექტო წინადადებით/გადაწყვეტით საპროექტო ტერიტორიისათვის გათვალისწინებული განაშენიანების ინტენსივობის კოეფიციენტით განსაზღვრული მაქსიმალური საანგარიშო ფართობი აღემატება 5000 კვ.მ-ს (გარდა ღამის კლუბის, სასაწყობო, საწარმოო და სამრეწველო ობიექტების, საგამოფენო დარბაზის, მუზეუმის, ბიბლიოთეკის და საკულტო ნაგებობის განაშენიანების რეგულირების გეგმებისა).

ქალაქ თბილისის მუნიციპალიტეტის სსიპ - ქალაქ თბილისის მუნიციპალიტეტის ტრანსპორტისა

და ურბანული განვითარების სააგენტოს 2022 წლის 27 დეკემბრის N01213612440 წერილის შესაბამისად, ქალაქ თბილისის მუნიციპალიტეტის სსიპ - ქალაქ თბილისის მუნიციპალიტეტის ტრანსპორტისა და ურბანული განვითარების სააგენტო არ არის აღნიშნული განაშენიანების რეგულირების გეგმის კორექტირებული პროექტის დამტკიცების წინააღმდეგი.

შესაბამისად, „ქალაქ თბილისში, ზევძმარის ქუჩა N1-ის მიმდებარედ არსებულ მიწის ნაკვეთზე (საკადასტრო კოდი: N01.11.13.001.117) განაშენიანების რეგულირების გეგმის პროექტის დამტკიცების შესახებ“ ქალაქ თბილისის მუნიციპალიტეტის საკრებულოს 2019 წლის 25 ივნისის N188 განკარგულებით დამტკიცებული განაშენიანების რეგულირების გეგმის კორექტირებული პროექტის დამტკიცება დასაშვებია.

საქართველოს ორგანული კანონის „ადგილობრივი თვითმმართველობის კოდექსის“ 75-ე მუხლის „ე.ბ“ ქვეპუნქტისა და „ქ. თბილისის მუნიციპალიტეტის ტერიტორიების გამოყენებისა და განაშენიანების რეგულირების წესების დამტკიცების შესახებ“ ქალაქ თბილისის მუნიციპალიტეტის საკრებულოს 2016 წლის 24 მაისის №14-39 დადგენილებით დამტკიცებული წესების მე-9 მუხლის მე-6 პუნქტის, ასევე, N01212592734-67 (N01212922423-67; N01213503163-67; N01220282393-67) განცხადებაზე ქალაქ თბილისის მუნიციპალიტეტის სსიპ - ქალაქ თბილისის მუნიციპალიტეტის ტრანსპორტისა და ურბანული განვითარების სააგენტოს მიერ მომზადებული დასკვნის საფუძველზე,

ქალაქ თბილისის მუნიციპალიტეტის მთავრობამ გადაწყვიტა:

1. მოწონებულ იქნას „ქალაქ თბილისში, ზევძმარის ქუჩა N1-ის მიმდებარედ არსებულ მიწის ნაკვეთზე (საკადასტრო კოდი: N01.11.13.001.117) განაშენიანების რეგულირების გეგმის პროექტის დამტკიცების შესახებ“ ქალაქ თბილისის მუნიციპალიტეტის საკრებულოს 2019 წლის 25 ივნისის N188 განკარგულებით დამტკიცებული განაშენიანების რეგულირების გეგმის კორექტირებული პროექტი, ამ განკარგულების დანართის შესაბამისად.

2. წინამდებარე განკარგულების პირველი პუნქტით მოწონებული განაშენიანების რეგულირების გეგმის კორექტირებული პროექტი დასამტკიცებლად გადაეგზავნოს ქალაქ თბილისის მუნიციპალიტეტის საკრებულოს.

3. მაცოქმენსირებელ ღონისძიებად განისაზღვროს ე.წ. თეთრ კარკასულ მდგომარეობაში არსებული საცხოვრებელი ბინა ერთეულის/ერთეულების გადასაცემი ოდენობის (822 კვ.მ.) შესაბამისი ფასის გადახდით, რომელიც განისაზღვრება საბაზრო ღირებულების შესაბამისად, სსიპ - ლევან სამხარაულის სახელობის სასამართლო ექსპერტიზის ეროვნული ბიუროს ექსპერტიზის დასკვნის საფუძველზე.

4. საცხოვრებელი ბინა ერთეულის/ერთეულების ფართობი განისაზღვროს აღნიშნული ფუნქციური ზონისათვის კანონმდებლობით დადგენილი განაშენიანების ინტენსივობის კოეფიციენტის (კ-2) ნამატი საცხოვრებელი ფუნქციის საანგარიშო ფართობის 4%-ის ოდენობით (დამრგვალდეს საპროექტო ობიექტის არქიტექტურული პროექტით გათვალისწინებული ერთეულების გეგმარების შესაბამისად არსებული ფაქტობრივი გარემოებების გათვალისწინებით), არანაკლებ 50 კვ.მ.-სა.

5. ნამატი საცხოვრებელი ფუნქციის ოდენობად განიხილება სპეციალური (ზონალური) შეთანხმებით დადგენილსა და მოთხოვნილ ფუნქციურ პროცენტულობას შორის არსებული სხვაობა.

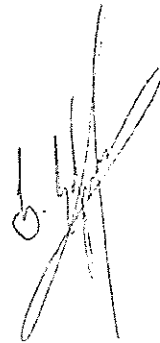
6. დაევალოს ქალაქ თბილისის მუნიციპალიტეტის ქონების საკუთრებისა და სარგებლობის უფლებით გადაცემის პროცესზე უფლებამოსილმა ორგანოს, ამ განკარგულების მე-3 პუნქტით გათვალისწინებული

ფასის გადახდის თაობაზე ხელშეკრულების გაფორმება უზრუნველყოს მშენებლობის ნებართვის მაძიებელთან მშენებლობის ნებართვის მიღებამდე.

7. კონტროლი განკარგულების შესრულებაზე დაევალოს ქალაქ თბილისის მუნიციპალიტეტის მერის პირველ მოადგილეს (ვიცე-მერი) ირაკლი ხმალაძეს.

8. ამ განკარგულების გასაჩივრება, დაინტერესებული მხარის მიერ, შესაძლებელია მისთვის განკარგულების გაცნობიდან ერთი თვის ვადაში, თბილისის საქალაქო სასამართლოში (მისამართი: ქ. თბილისი, დავით აღმაშენებლის ხეივანი №64), საქართველოს კანონმდებლობით დადგენილი წესით.

ქალაქ თბილისის მუნიციპალიტეტის მერი



კახა კალაძე



ქალაქ თბილისის მუნიციპალიტეტის საჯარო
სამართლის იურიდიული კირი – ქალაქ თბილისის
მუნიციპალიტეტის ტრანსპორტისა და ურბანული
განვითარების სააგენტო



წერილის ნომერი: 01213612440

თარიღი: 27/12/2021

პინი: 2283

გადაამოწმეთ: document.municipal.gov.ge

2021 წლის 16 დეკემბრის N 01213503163-67 განცხადების პასუხად, რომელიც შეეხება ქალაქ თბილისში, ხევძმარის ქუჩა N1_ის მიმდებარედ არსებულ მიწის ნაკვეთებზე (ს/კ: 01.11.13.001.121; 01.11.13.001.122) მრავალფუნქციური კომპლექსის განაშენიანების რეგულირების გეგმის ცვლილების დამტკიცებას, გაცნობებთ:

სსიპ - ტრანსპორტისა და ურბანული განვითარების სააგენტოს საგზაო მოძრაობის დაგეგმვის სამსახურმა განიხილა აღნიშნული პროექტი და წარმოდგენილი სატრანსპორტო დოკუმენტაცია.

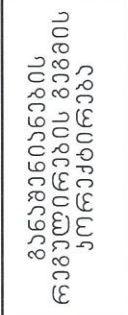
აღნიშნულ პროექტთან დაკავშირებით, სსიპ - ტრანსპორტისა და ურბანული განვითარების სააგენტოს საგზაო მოძრაობის დაგეგმვის სამსახურმა დადებითი პოზიცია დააფიქსირა განაშენიანების რეგულირების გეგმის დამტკიცების ეტაპზე 2019 წლის 19 მარტის N01190783711-67 წერილის პასუხად N01191013182 წერილით.

ვინაიდან, განაშენიანების რეგულირების გეგმის ცვლილებით წარმოდგენილი პროექტი (წარმოდგენილი ცვლილების გათვალისწინებით) და სატრანსპორტო კვლევა არ ითვალისწინებს არსებით ცვლილებებს და არ იკვეთება ახალი საგულისხმო გარემოებები, რაც უარყოფით ზეგავლენას მოახდენს არსებულ სატრანსპორტო ინფრასტრუქტურაზე, სამსახურის პოზიცია რჩება უცვლელი.

სსიპ - ტრანსპორტისა და ურბანული განვითარების სააგენტოს საგზაო მოძრაობის დაგეგმვის სამსახური არ არის წარმოდგენილი განაშენიანების რეგულირების გეგმის ცვლილების დამტკიცების წინააღმდეგი.

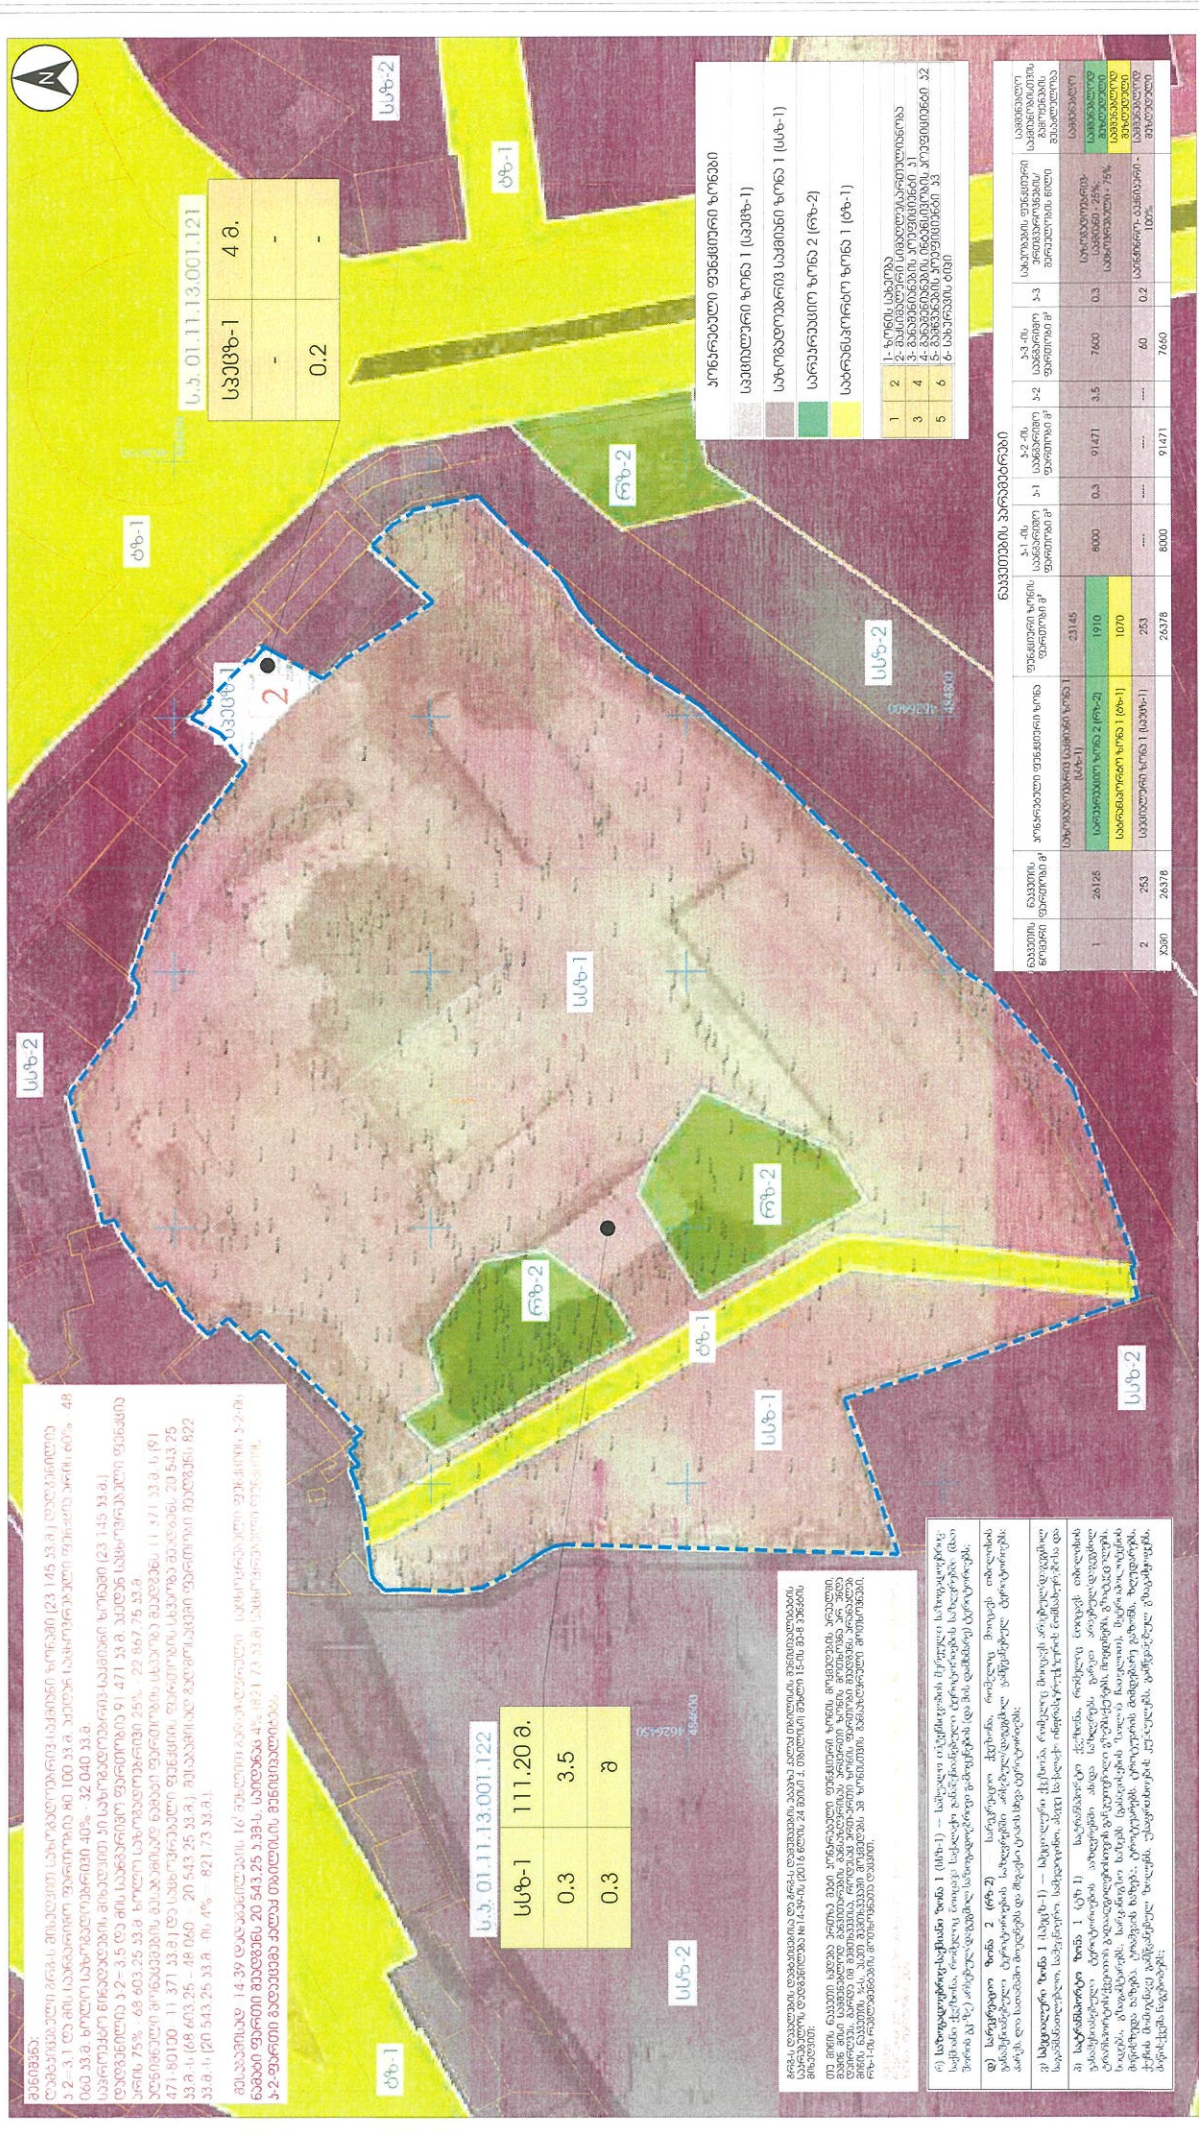
გამოყენებულია კვალიფიციური
ელექტრონული ხელმოწერა/ელექტრონული შტამპი







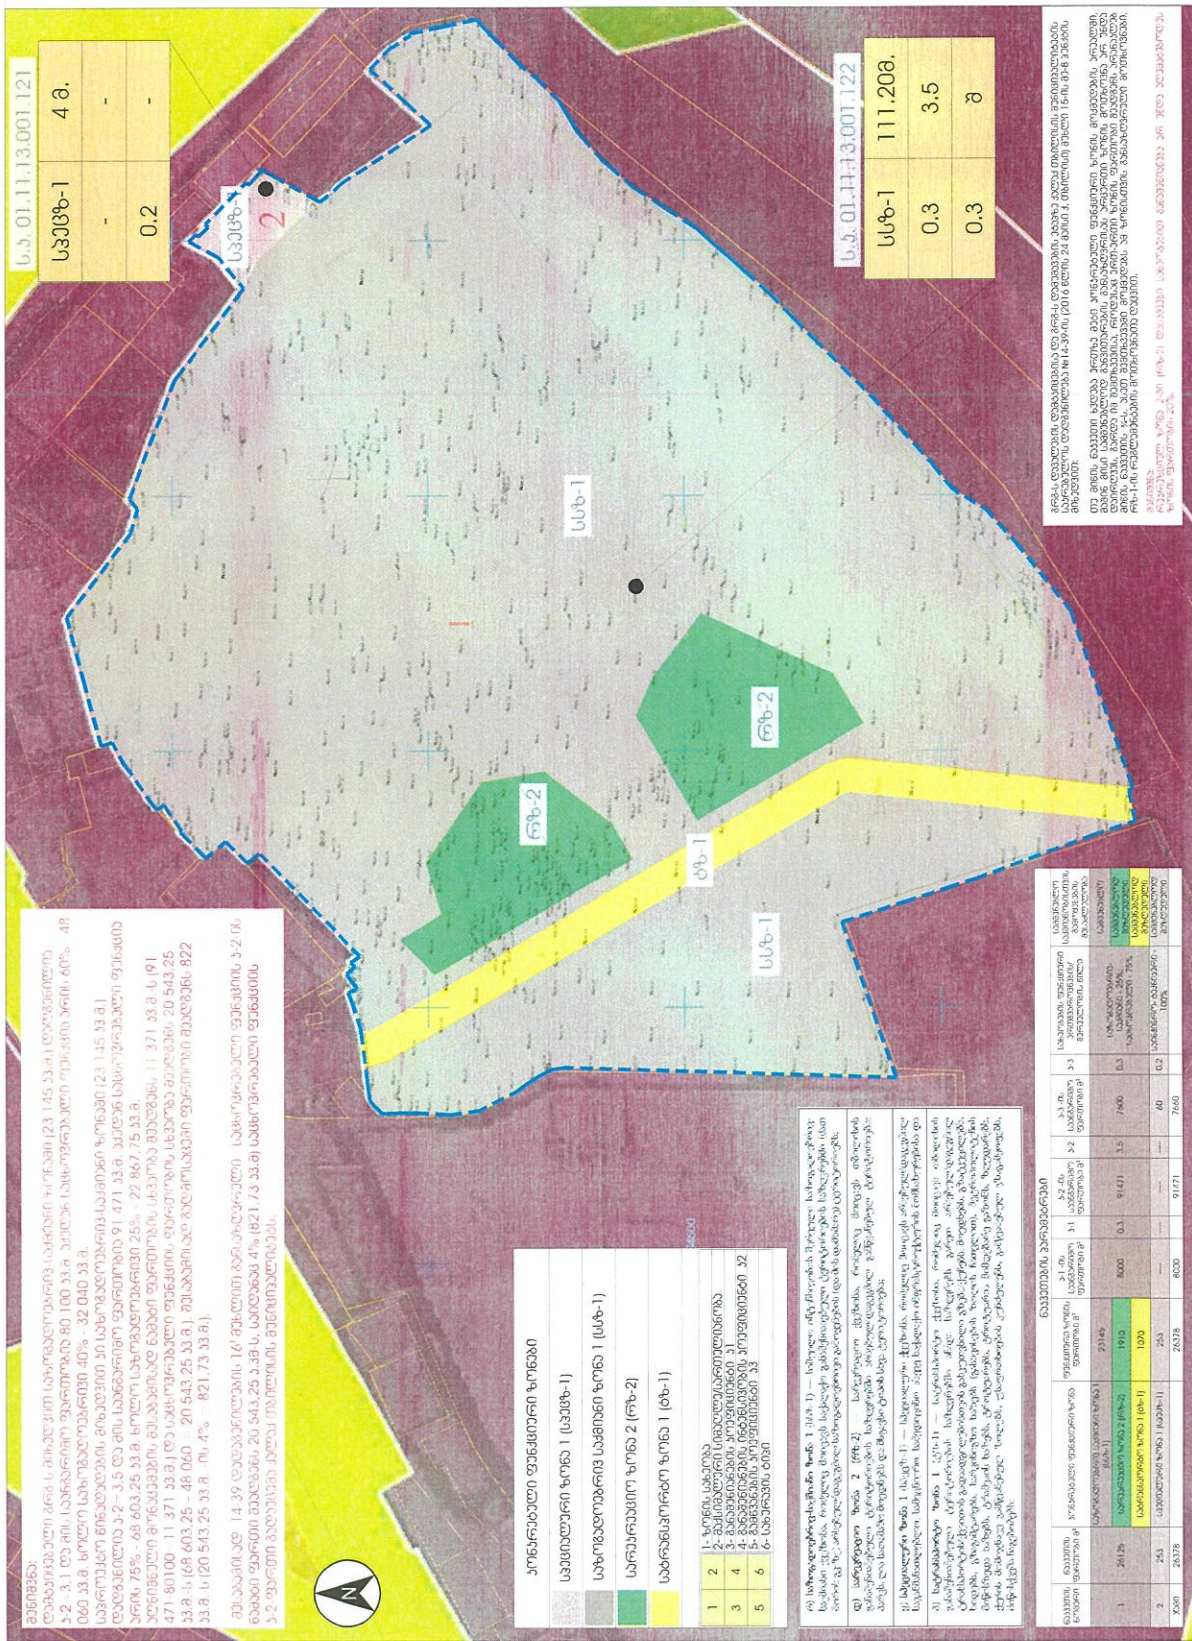
[illegible][illegible]



განაშენების



[illegible][illegible]



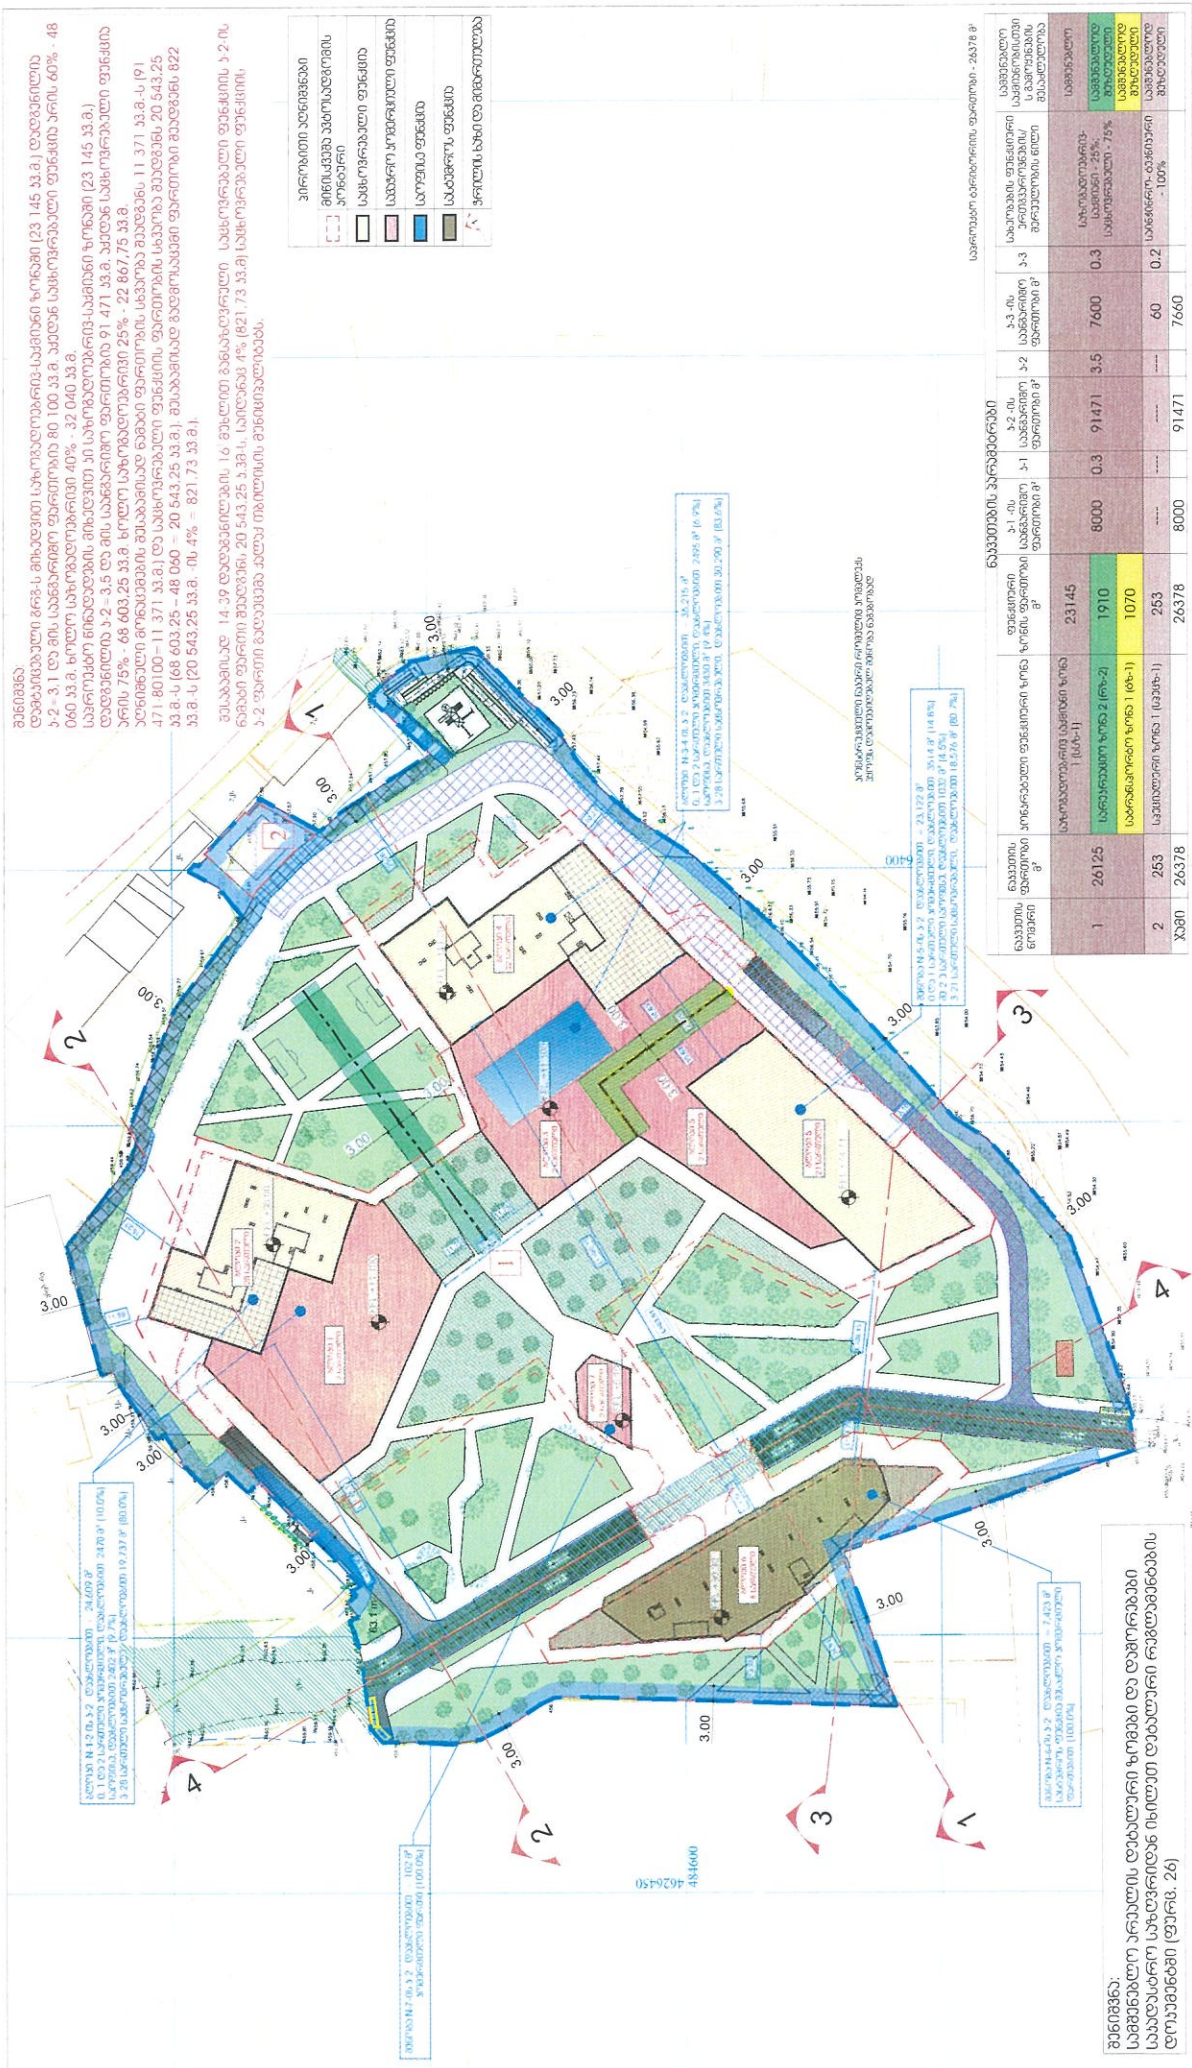
2015.09.12/21
 1/500


		სარეზერვო	

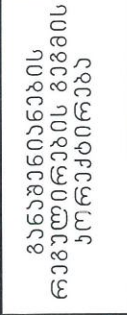
[illegible]




დოკუმენტი (ფურც. 26)

[illegible][illegible]






360000 1-1

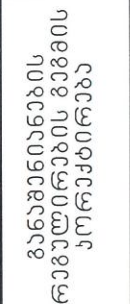
ფრილი 2-2

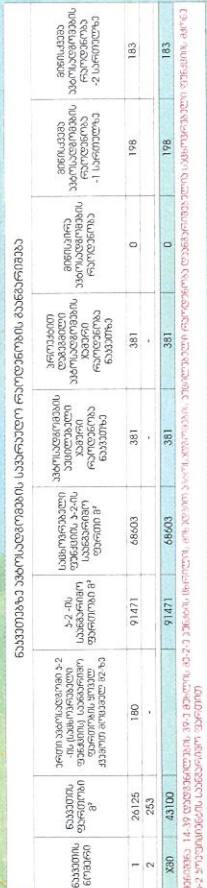


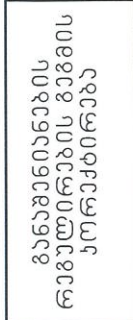
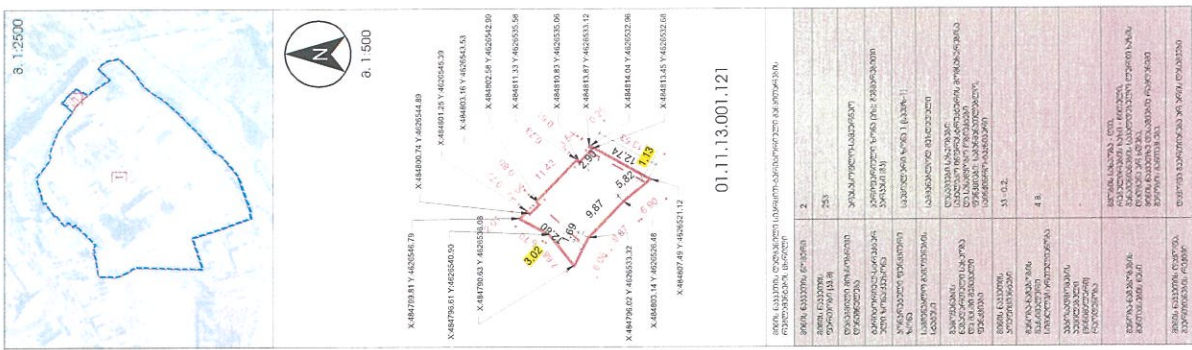
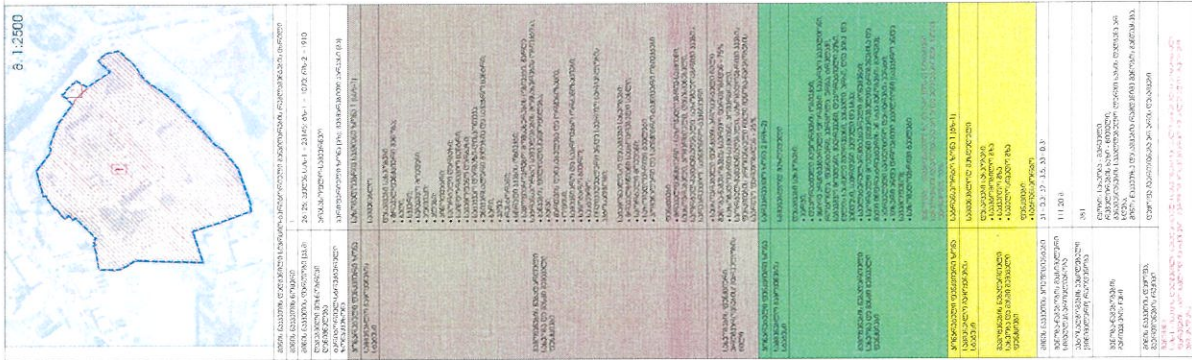
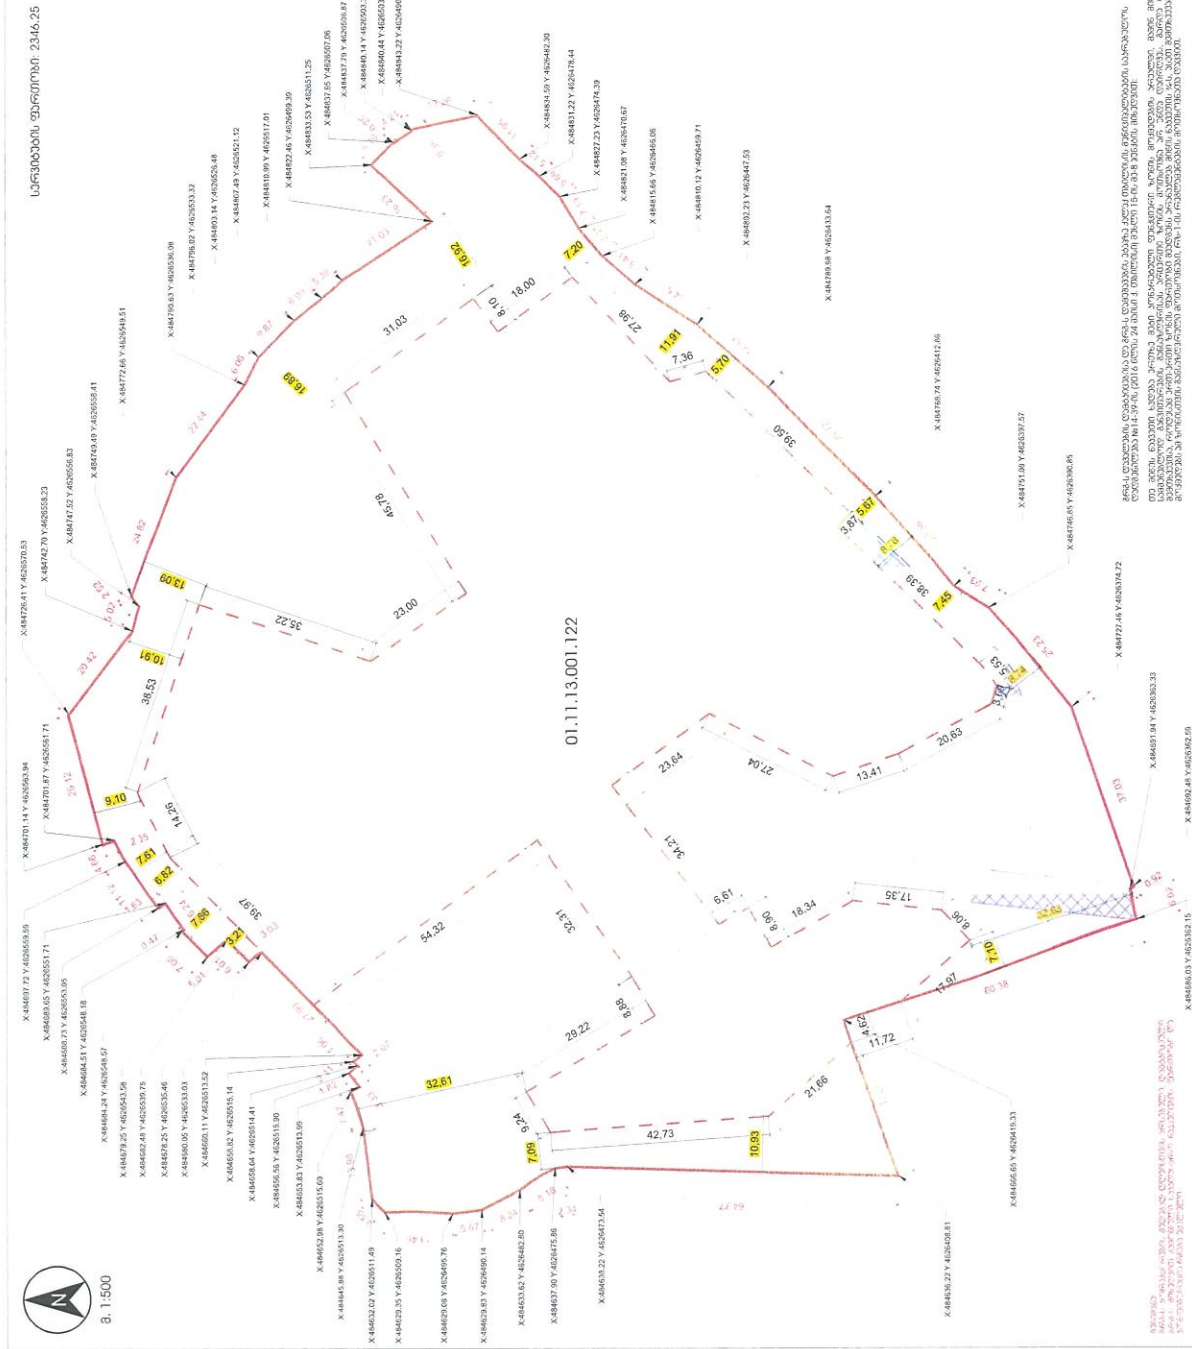
ფრილი 3-3

ჭრილობი 4-4

[illegible]

[illegible]

[illegible]

[illegible][illegible][illegible][illegible][illegible]