



ქალაქ თბილისის მუნიციპალიტეტის საკრებულო



ბ ა ნ კ ა რ ბ უ ლ ე ბ ა № 197_

„ 9 „ ივნისი 2015 წ

დ. თბილისი

ქ. თბილისში, გლდანის რაიონში, საზოგადოებრივი ცენტრის ტერიტორიაზე, V და VI მიკრორაიონებს შორის, ილია ვეკუას ქ. №84-ში არსებულ მიწის ნაკვეთებზე მრავალფუნქციური კომპლექსის განაშენიანების რეგულირების გეგმის კორექტირებული პროექტის შეთანხმების შესახებ

„საქართველოს ზოგადი ადმინისტრაციული კოდექსის“ 62-ე მუხლის, საქართველოს ორგანული კანონის „ადგილობრივი თვითმმართველობის კოდექსის“ მე-16 მუხლის მე-2 პუნქტის „ე“ ქვეპუნქტის, 73-ე მუხლის მე-2 პუნქტის „თ“ ქვეპუნქტის, ქ. თბილისის საკრებულოს 2009 წლის 27 მარტის №4-13 გადაწყვეტილებით დამტკიცებული „ქალაქ თბილისის ტერიტორიის გამოყენებისა და განაშენიანების რეგულირების წესების“ 25-ე, 26-ე მუხლების, ქალაქ თბილისის მუნიციპალიტეტის ტერიტორიების გამოყენებისა და განაშენიანების რეგულირების საკითხთა საბჭოს 2015 წლის 19 მარტის №13 ოქმის და ქ. თბილისის მუნიციპალიტეტის მერის 2015 წლის 20 მაისის №04/9442 წერილის (AR1293889) შესაბამისად, ქ. თბილისის მუნიციპალიტეტის საკრებულო ადგენს:

1. შეთანხმებულ იქნეს ქ. თბილისში, გლდანის რაიონში, საზოგადოებრივი ცენტრის ტერიტორიაზე, V და VI მიკრორაიონებს შორის, ილია ვეკუას ქ. №84-ში არსებულ მიწის ნაკვეთებზე მრავალფუნქციური კომპლექსის განაშენიანების რეგულირების გეგმის კორექტირებული პროექტი, ქალაქ თბილისის მუნიციპალიტეტის სსიპ არქიტექტურის სამსახურის ელექტრონულ გვერდზე www.tas.ge რეგისტრირებული AR1293889 განაცხადის შესაბამისად (იხ. თანდართული უფლებრივი ზონირების რუკა).


2. აღნიშნული განკარგულების შესაბამისად, გასატარებელი ღონისძიებების განხორციელება დაევალოს ქალაქ თბილისის მუნიციპალიტეტის სსიპ არქიტექტურის სამსახურს.

3. განკარგულება ძალაშია ხელმოწერისთანავე.

4. განკარგულების გასაჩივრება შესაძლებელია თბილისის საქალაქო სასამართლოს ადმინისტრაციულ საქმეთა კოლეგიაში (მისამართი: ქ. თბილისი, დავით აღმაშენებლის ხეივანი, მე-12 კმ. №6), გაცნობიდან ერთი თვის ვადაში.

საკრებულოს თავმჯდომარე

გიორგი ალიბეგაშვილი

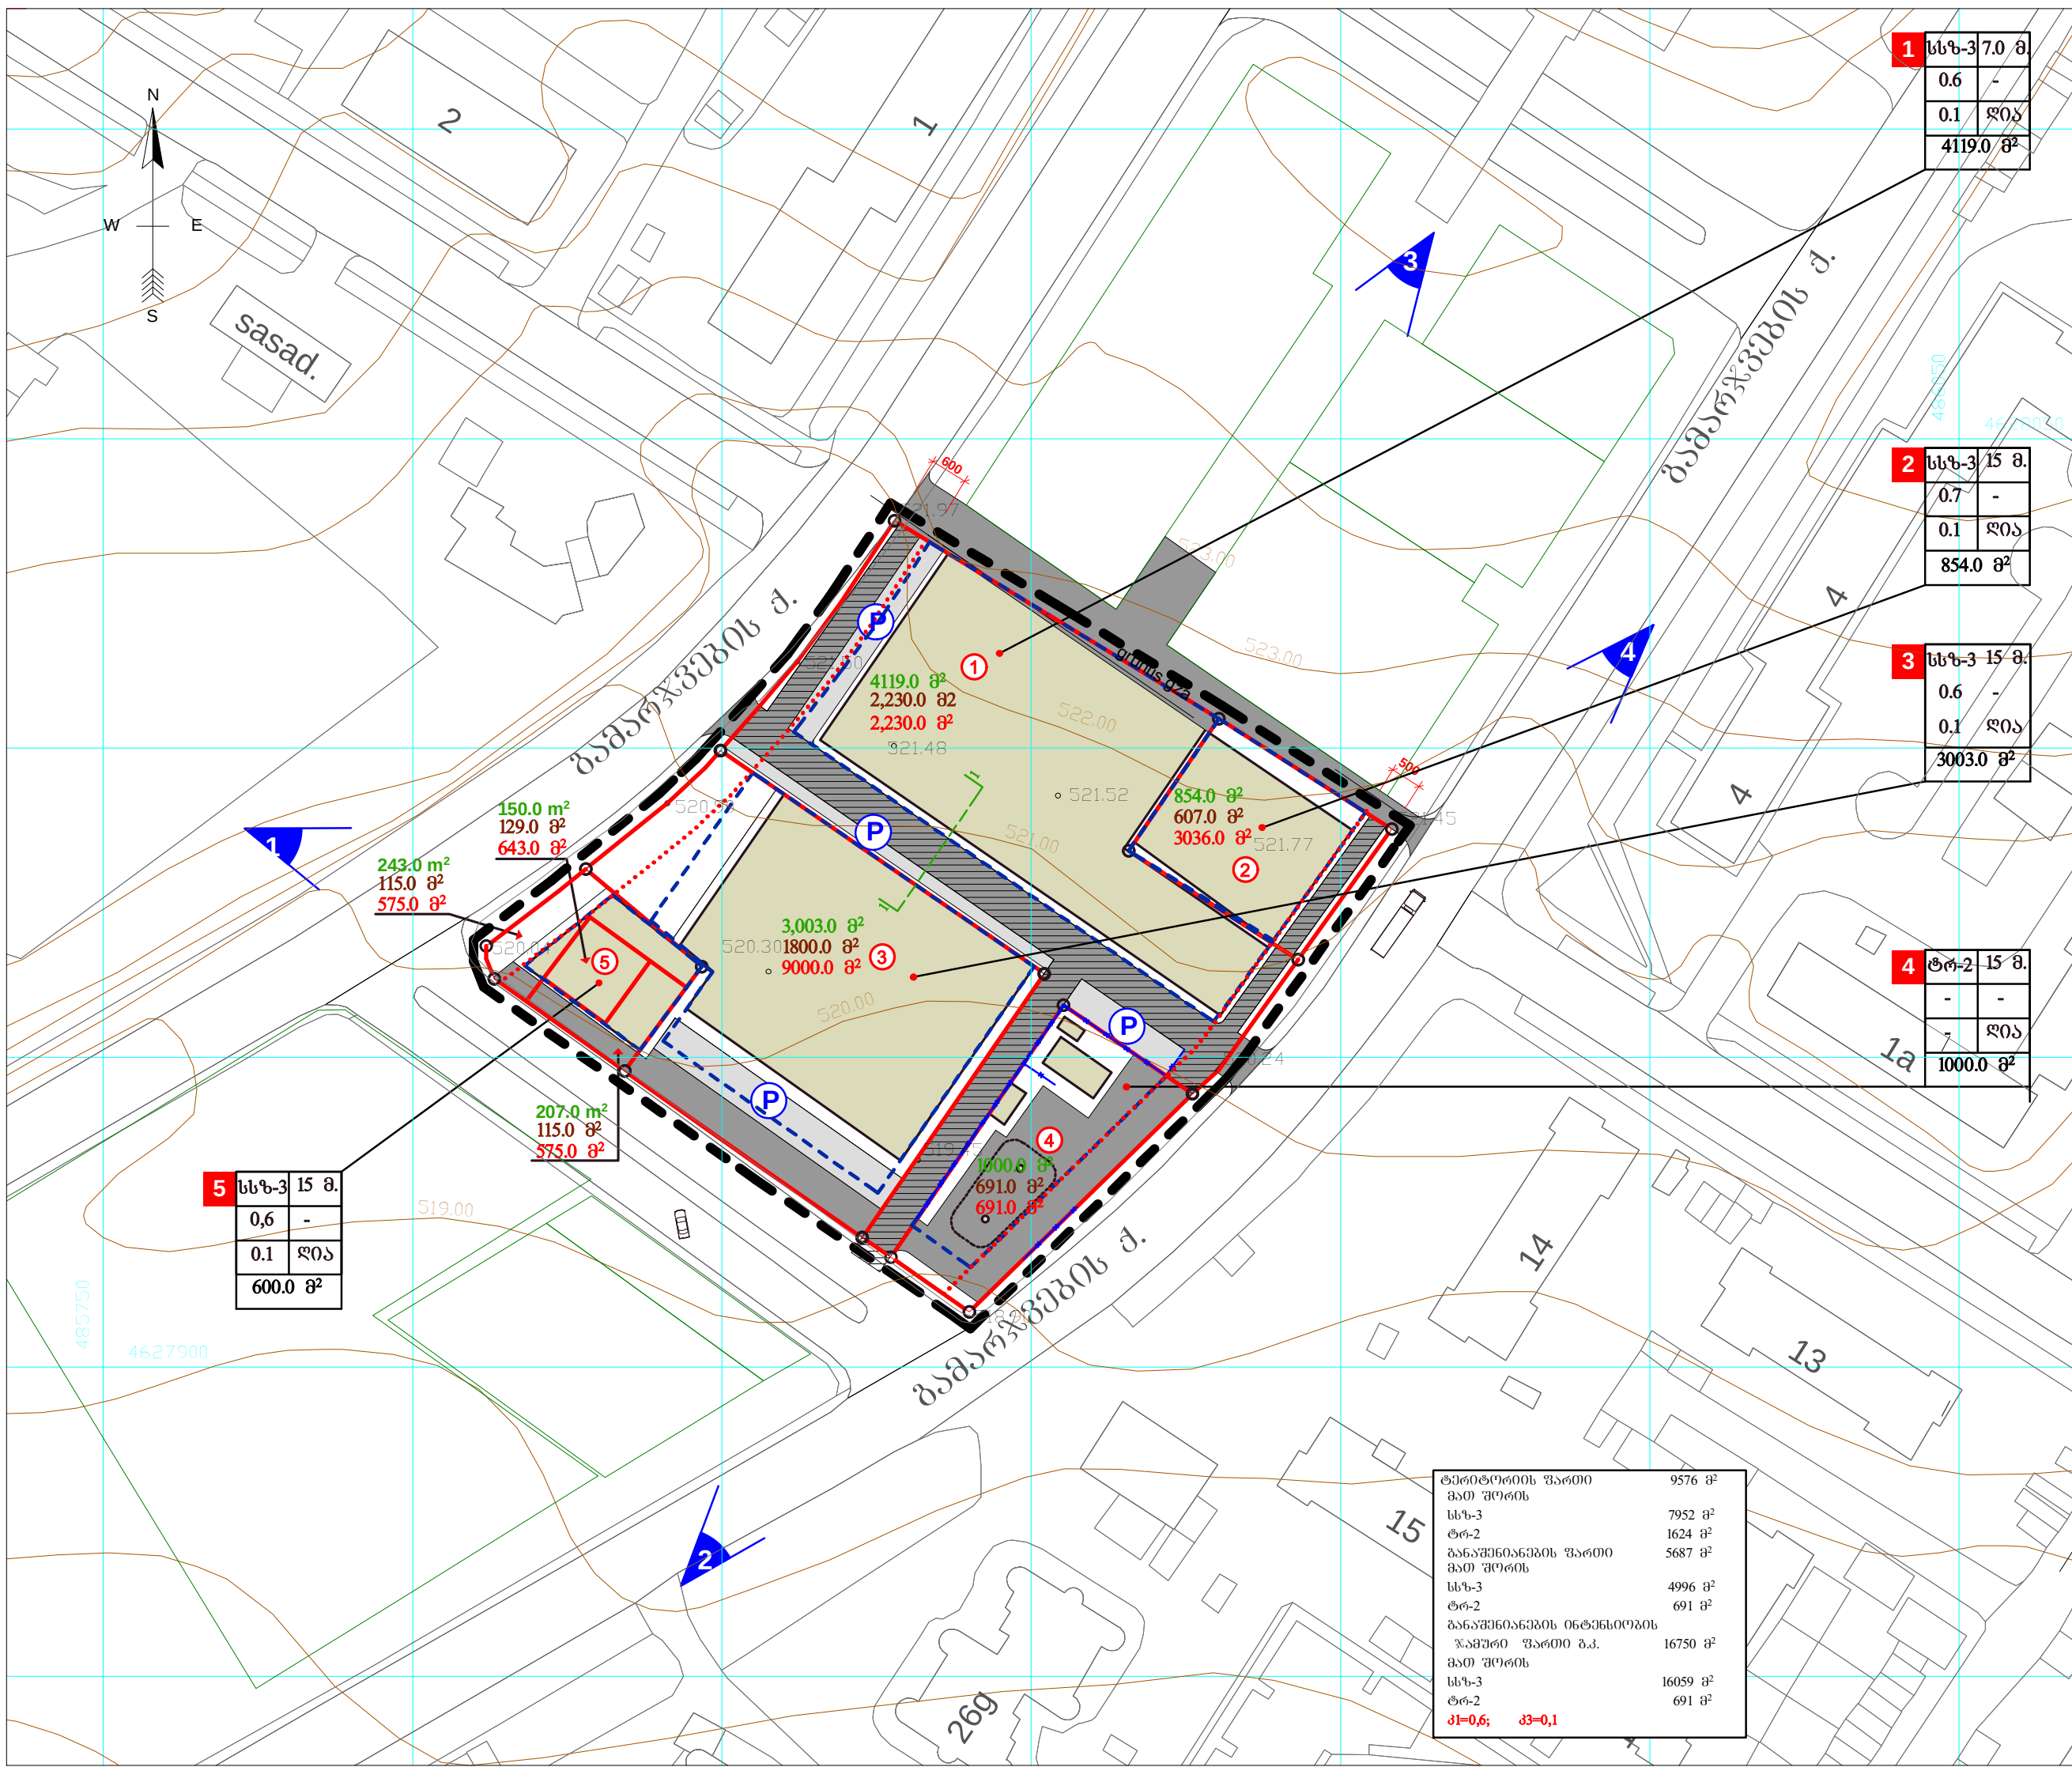

შეთანხმებულია:
ქ. თბილისის მერიის სსიპ „თბილისის არქიტექტურის სამსახურთან“

ექსპლიკაცია

1

2

3

4

5

პირობითი აღნიშვნები

.....

P

—

—

—

—

—

1

2

3

4

5

6

7

1

2

3

4

5

6

7

1 სექტორის ნომერი
1. ზონის სახეობა
2. სართულიანობა ან სიმაღლე
3. განაშენიანების კოეფიციენტი კ-1
4. განაშენიანების ინტენსიურობის კოეფიციენტი კ-2
5. გამწვანების კოეფიციენტი კ-3
6. განაშენიანების ტიპი (ღია, დახურული)
7. ნაკვეთის ფართი

1505.0 მ²

789.0 მ²

3944.0 მ²

ნაკვეთის ფართი

განაშენიანების ფართი

ინტენსიურობის საანგარიშო ფართი

ჭრილი 1-1

0.3H=4.5<6.36

536

536

15.00

275

600

140

7.00

ქალაქმშენებლის განყოფილება

მისამართი	მ. 5 და მ. 6 მ. 5-ის შორის ნაკვეთი №007001	
თანამდებობა	გეგმარ	ხელმოწერა
დირექტორი	თ. პანაშვილი	
პრ. ავტორი	მ. მამუკაძე	
	მ. მამუკაძე	
დაამუშავა	თ. პანაშვილი	

STUDIO


არქიტექტურული ნაწილი

მასშტაბი	თარიღი	2015
SCALE	DATE OF ISSUE	
	ნახაზი	DRVG.
1:1000	დეტალური უწყვეტობის ზონირების რუკა	
სტადია	STAGE	ფურც. PAGES
არქ. პროექტი	ა-3	სულ ALL