ქალაქ თბილისის მუნიციპალიტეტის საკრებულო

განკარგულება № 231

"2" აგვისტო 2016 წ.

ქ. თბილისი

ქ. თბილისში, დიდი დიღმის დასახლების ჩრდილოეთით, დემეტრე თავდადებულის ქუჩასა და მუხათგვერდის სასაფლაოს გზას შორის არსებულ მიწის ნაკვეთებზე ინდივიდუალური საცხოვრებელი სახლების განაშენიანების რეგულირების გეგმის კორექტირებული პროექტის დამტკიცების შესახებ

საქართველოს ორგანული კანონის - „ადგილობრივი თვითმმართველობის კოდექსი" მე-16 მუხლის მე-2 პუნქტის „ე" ქვეპუნქტის, 73-ე მუხლის მე-2 პუნქტის „თ" ქვეპუნქტის, „საქართველოს ზოგადი ადმინისტრაციული კოდექსის" 63-ე მუხლის, ქალაქ თბილისის საკრებულოს 2016 წლის 24 მაისის №14-39 დადგენილებით დამტკიცებული „ქ. თბილისის მუნიციპალიტეტის ტერიტორიების გამოყენებისა და განაშენიანების რეგულირების წესების" მე-40 მუხლის, ქალაქ თბილისის მუნიციპალიტეტის ტერიტორიების გამოყენებისა და განაშენიანების რეგულირების საკითხთა საბჭოს 2016 წლის 31 მაისის №26 ოქმის და ქ. თბილისის მუნიციპალიტეტის მერის 2016 წლის 21 ივლისის №04/13622 წერილის (AR1404890) შესაბამისად, ქ. თბილისის მუნიციპალიტეტის საკრებულო ადგენს:

1. დამტკიცებულ იქნეს ქ. თბილისში, დიდი დიღმის დასახლების ჩრდილოეთით, დემეტრე თავდადებულის ქუჩასა და მუხათგვერდის სასაფლაოს გზას შორის არსებულ მიწის ნაკვეთებზე ინდივიდუალური საცხოვრებელი სახლების განაშენიანების რეგულირების გეგმის კორექტირებული პროექტი, ქალაქ თბილისის მუნიციპალიტეტის სსიპ არქიტექტურის სამსახურის ელექტრონულ გვერდზე www.tas.ge რეგისტრირებული AR1404890 განაცხადის შესაბამისად (იხ. თანდართული უფლებრივი ზონირების რუკა).

2. აღნიშნული განკარგულების შესაბამისად, გასატარებელი ღონისძიებების განხორციელება დაევალოს ქალაქ თბილისის მუნიციპალიტეტის სსიპ არქიტექტურის სამსახურს.

3. განკარგულება ძალაშია ხელმოწერისთანავე.

4. განკარგულება, ერთი თვის ვადაში, შეიძლება გასაჩივრდეს თბილისის საქალაქო სასამართლოს ადმინისტრაციულ საქმეთა კოლეგიაში (მისამართი: ქ. თბილისი, დავით აღმაშენებლის ხეივანი, მე-12 კმ., №6).

საკრებულოს თავმჯდომარე გიორგი ალიბეგაშვილი

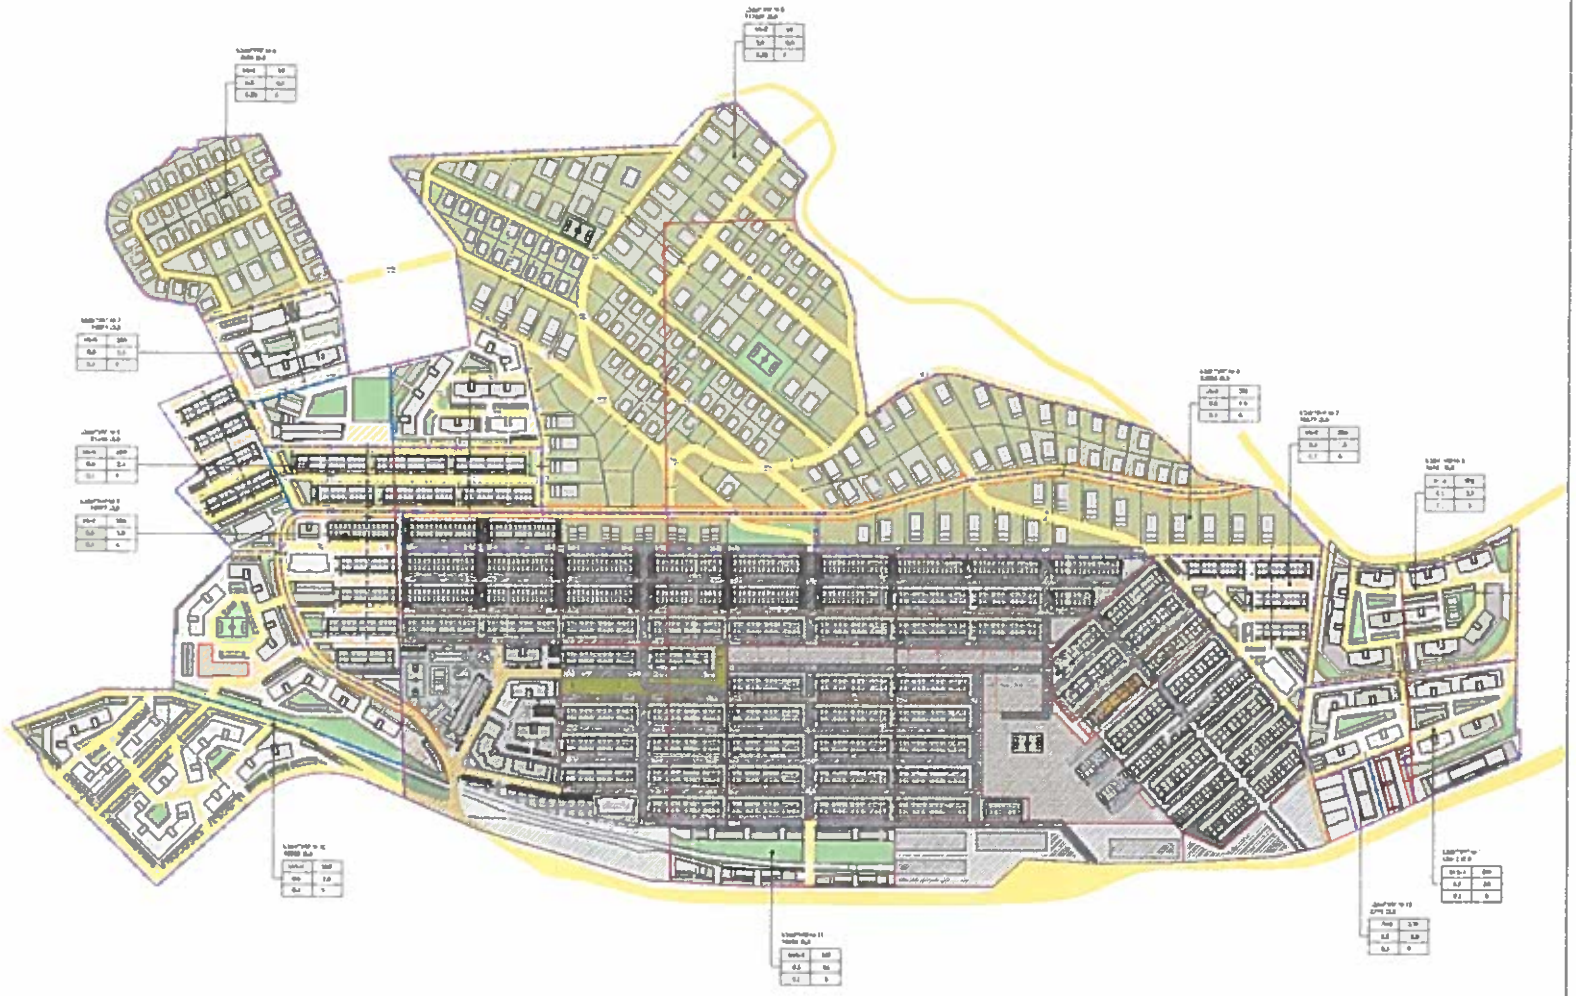

განაშენიანების ფართობა და განაშენიანების ინტენსივობის მაჩვენებლები
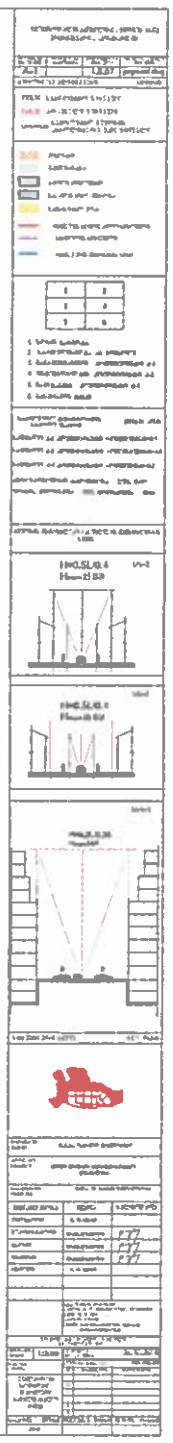
სექტორი 1		
საცხოვრებელი-საქმიანი ზონა 1 (ს/ზ-1)		
განაშენ.-ის ფართი	7740	0.5
ტერიტ. ზონის ფართი	15242	
ფართი გარე კედლებში	46460	3.0
ტერიტ. ზონის ფართი	15242	
სექტორი 2		
საცხოვრებელი ზონა 6 (ს/ზ-6)		
განაშენ.-ის ფართი	8370	0.5
ტერიტ. ზონის ფართი	16748	
ფართი გარე კედლებში	41870	2.5
ტერიტ. ზონის ფართი	16748	
სექტორი 3		
საცხოვრებელი ზონა 3 (ს/ზ-3)		
განაშენ.-ის ფართი	5230	0.5
ტერიტ. ზონის ფართი	10472	
ფართი გარე კედლებში	15710	1.5
ტერიტ. ზონის ფართი	10472	
სექტორი 4		
საცხოვრებელი ზონა 3 (ს/ზ-3)		
განაშენ.-ის ფართი	11820	0.5
ტერიტ. ზონის ფართი	23255	
ფართი გარე კედლებში	35470	1.5
ტერიტ. ზონის ფართი	23255	
სექტორი 5		
საცხოვრებელი ზონა 2 (ს/ზ-2)		
განაშენ.-ის ფართი	63800	0.6
ტერიტ. ზონის ფართი	112688	
ფართი გარე კედლებში	102070	0.9
ტერიტ. ზონის ფართი	112688	
სექტორი 6		
საცხოვრებელი ზონა 2 (ს/ზ-2)		
განაშენ.-ის ფართი	9850	0.5
ტერიტ. ზონის ფართი	19656	
ფართი გარე კედლებში	15730	0.8
ტერიტ. ზონის ფართი	19656	
სექტორი 7		
საცხოვრებელი ზონა 5 (ს/ზ-5)		
განაშენ.-ის ფართი	12290	0.5
ტერიტ. ზონის ფართი	24571	
ფართი გარე კედლებში	51800	2.1
ტერიტ. ზონის ფართი	24571	
სექტორი 8		
საცხოვრებელი ზონა 5 (ს/ზ-5)		
განაშენ.-ის ფართი	10680	0.5
ტერიტ. ზონის ფართი	21346	
ფართი გარე კედლებში	44830	2.1
ტერიტ. ზონის ფართი	21346	
სექტორი 9		
საცხოვრებელი ზონა 3 (ს/ზ-3)		
განაშენ.-ის ფართი	12490	0.5
ტერიტ. ზონის ფართი	24977	
ფართი გარე კედლებში	37470	1.5
ტერიტ. ზონის ფართი	24977	
სექტორი 10		
საცხო ადგილი-საქმიანი ზონა 1 (ს/ზ-1)		
განაშენ.-ის ფართი	21120	0.5
ტერიტ. ზონის ფართი	42222	
ფართი გარე კედლებში	147780	3.5
ტერიტ. ზონის ფართი	42222	
სექტორი 11		
საცხო ადგილი-საქმიანი ზონა 1 (ს/ზ-1)		
განაშენ.-ის ფართი	5330	0.5
ტერიტ. ზონის ფართი	10656	
ფართი გარე კედლებში	11970	1.0
ტერიტ. ზონის ფართი	10656	
სექტორი 12		
საცხოვრებელი ზონა 5 (ს/ზ-5)		
განაშენ.-ის ფართი	1389	0.5
ტერიტ. ზონის ფართი	2778	
ფართი გარე კედლებში	7778.4	2.8
ტერიტ. ზონის ფართი	2778